


Ведущий инженер-проектировщик Малич Виктория

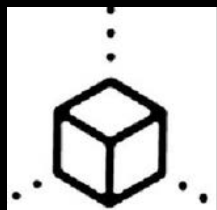

Ведущий инженер-проектировщик Малич Виктория

Проектирование и согласование:

Электроснабжение:

- 1) Проектирование внутренних систем электроснабжения;
- 2) Проектирование внешних систем электроснабжения;
- 3) Разработка ВРУ;
- 4) Согласование проектной документации в государственной экспертизе;
- 5) Согласование проектной документации в сбытовых организациях;

Технологическое проектирование:

- 1) Технологическое проектирование кинотеатров;
- 2) Технологическое проектирование многофункциональных залов;
- 3) Технологическое проектирование залов ATMOS;


Авторский надзор

Опыт работы:

- 2010 г. - 2014 г. - Инженер-проектировщик систем электроснабжения
ООО "Мерлин-Про"
- 2014 г. - 2016 г. - Ведущий инженер проектировщик
ООО "Мерлин-Про"
- 2016 г. - 2017 г. - Руководитель проектов
ООО "Мерлин-Про"
- 2017 г. - по н.в.р - Ведущий инженер проектировщик
ООО "ИНЖСПЕЦСТРОЙ"

Образование:


Московский Энергетический Институт Технический Университет
Инженер по электроснабжению

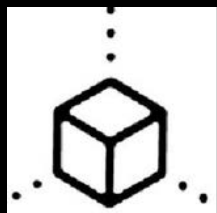


Ведущий инженер-проектировщик Малич Виктория

Проектирование электроснабжения квартиры г. Москва, ул. Мытная, д. 7

- 1) Проектирование освещения + схема подключения и управления
- 2) Проектирование розеточных сетей и точек выводов кабелей к оборудованию
- 3) Проектирование электрощита
- 4) Исполнительные чертежи по прокладке кабельных линий
- 5) Согласование проекта с управляющей компанией
- 6) Авторский надзор

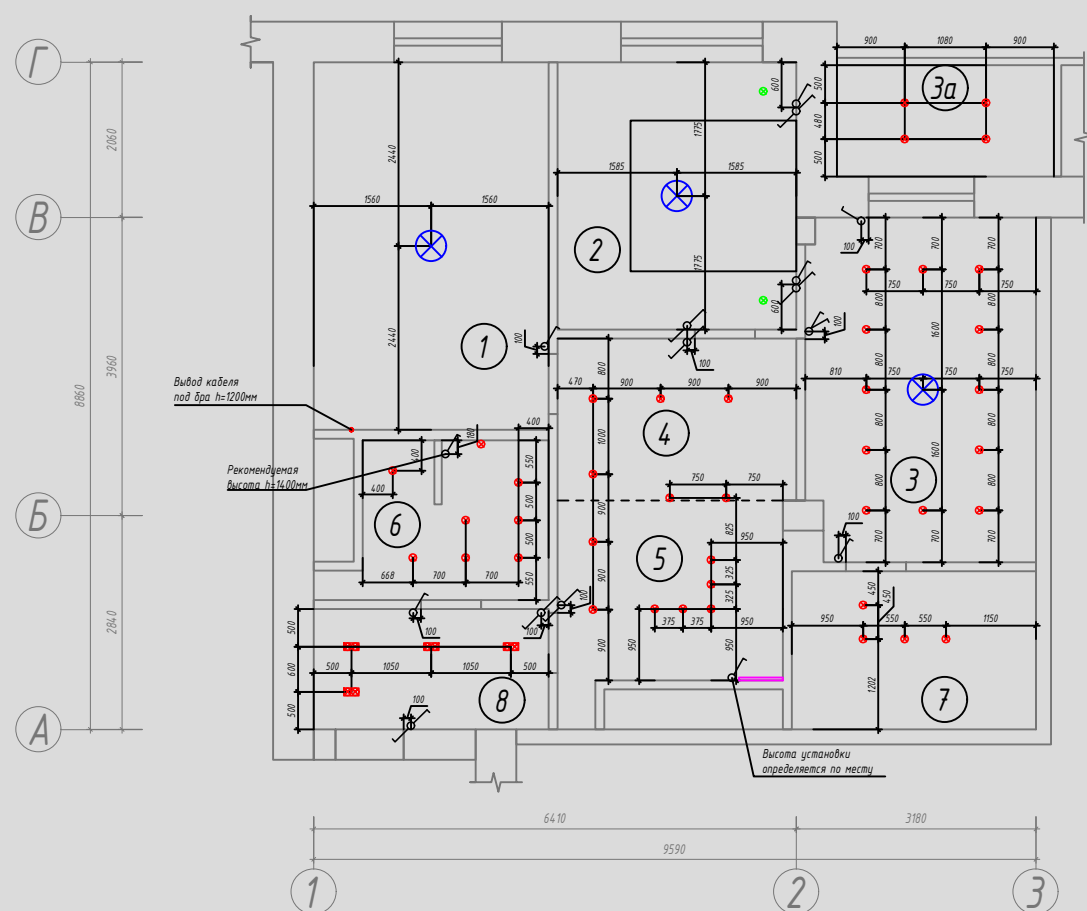


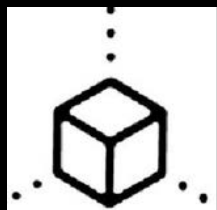


Ведущий инженер-проектировщик Малич Виктория

Проектирование электроснабжения ресторана Burger King г. Люберцы, улица Побратимов, 7

- 1) Проектирование освещения + схема подключения и управления
- 2) Проектирование розеточных сетей и точек выводов кабелей к оборудованию
- 3) Проектирование электроцита
- 4) Исполнительные чертежи по прокладке кабельных линий
- 5) Согласование проекта в экспертизе
- 6) Авторский надзор

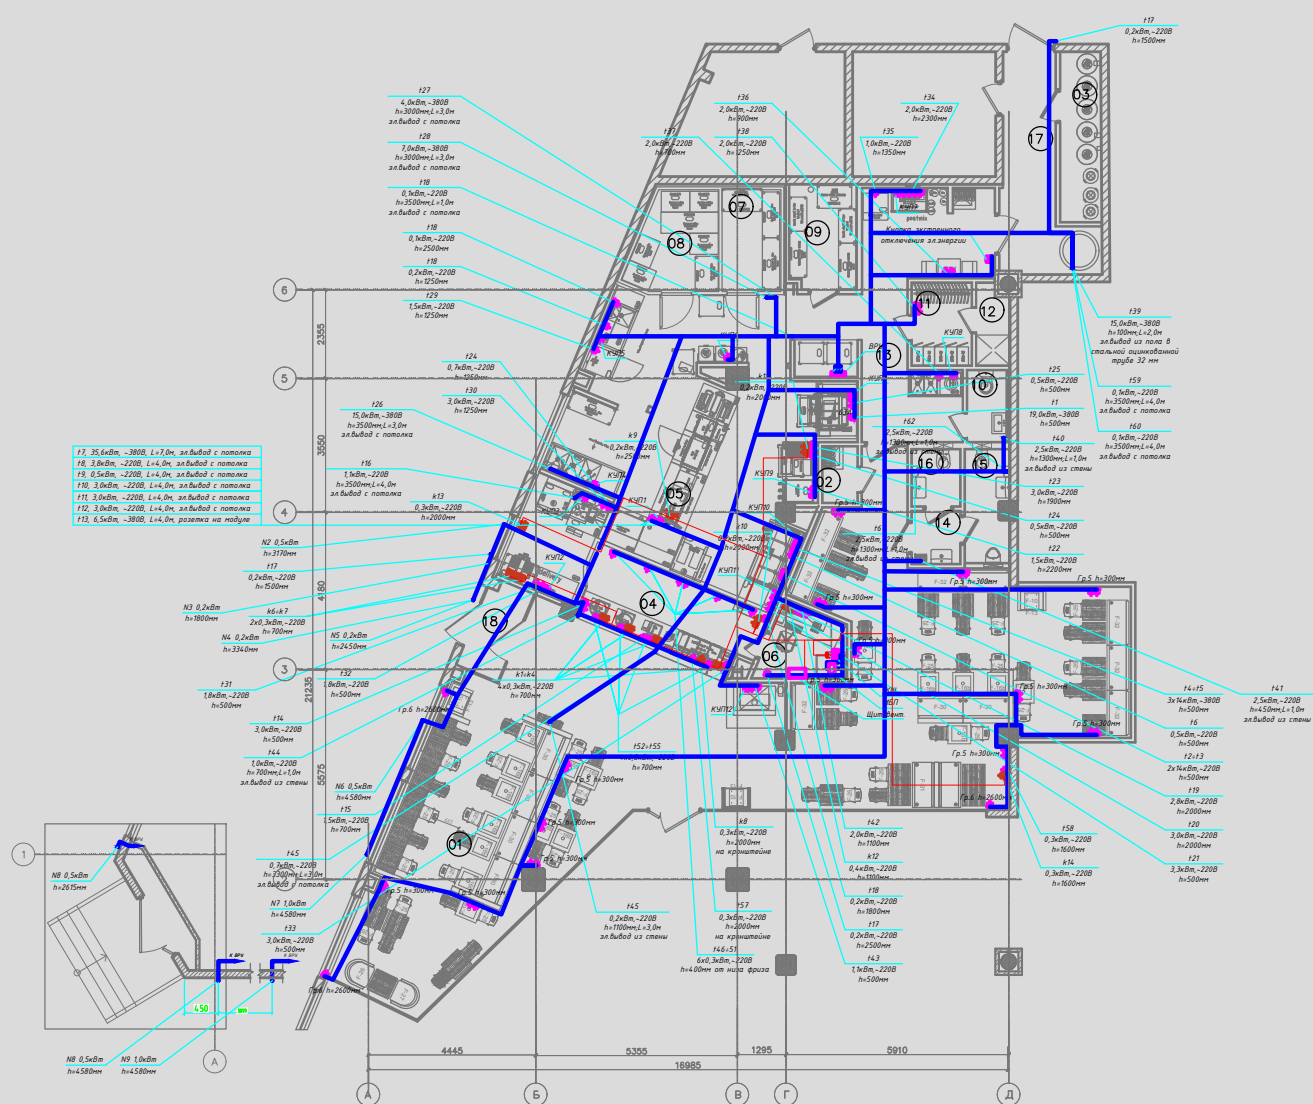


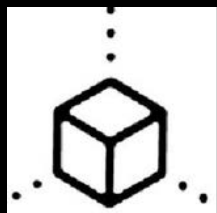


Ведущий инженер-проектировщик Малич Виктория

Проектирование электроснабжения учебного корпуса МГМУ им. И. М. Сеченова

- 1) Проектирование ВРУ
- 2) Проектирование внутреннего электроснабжения
- 3) Проектирование заземления
- 4) Проектирование молниезащиты
- 5) Согласование проекта в экспертизе
- 6) Согласование проекта в электросетевой компании


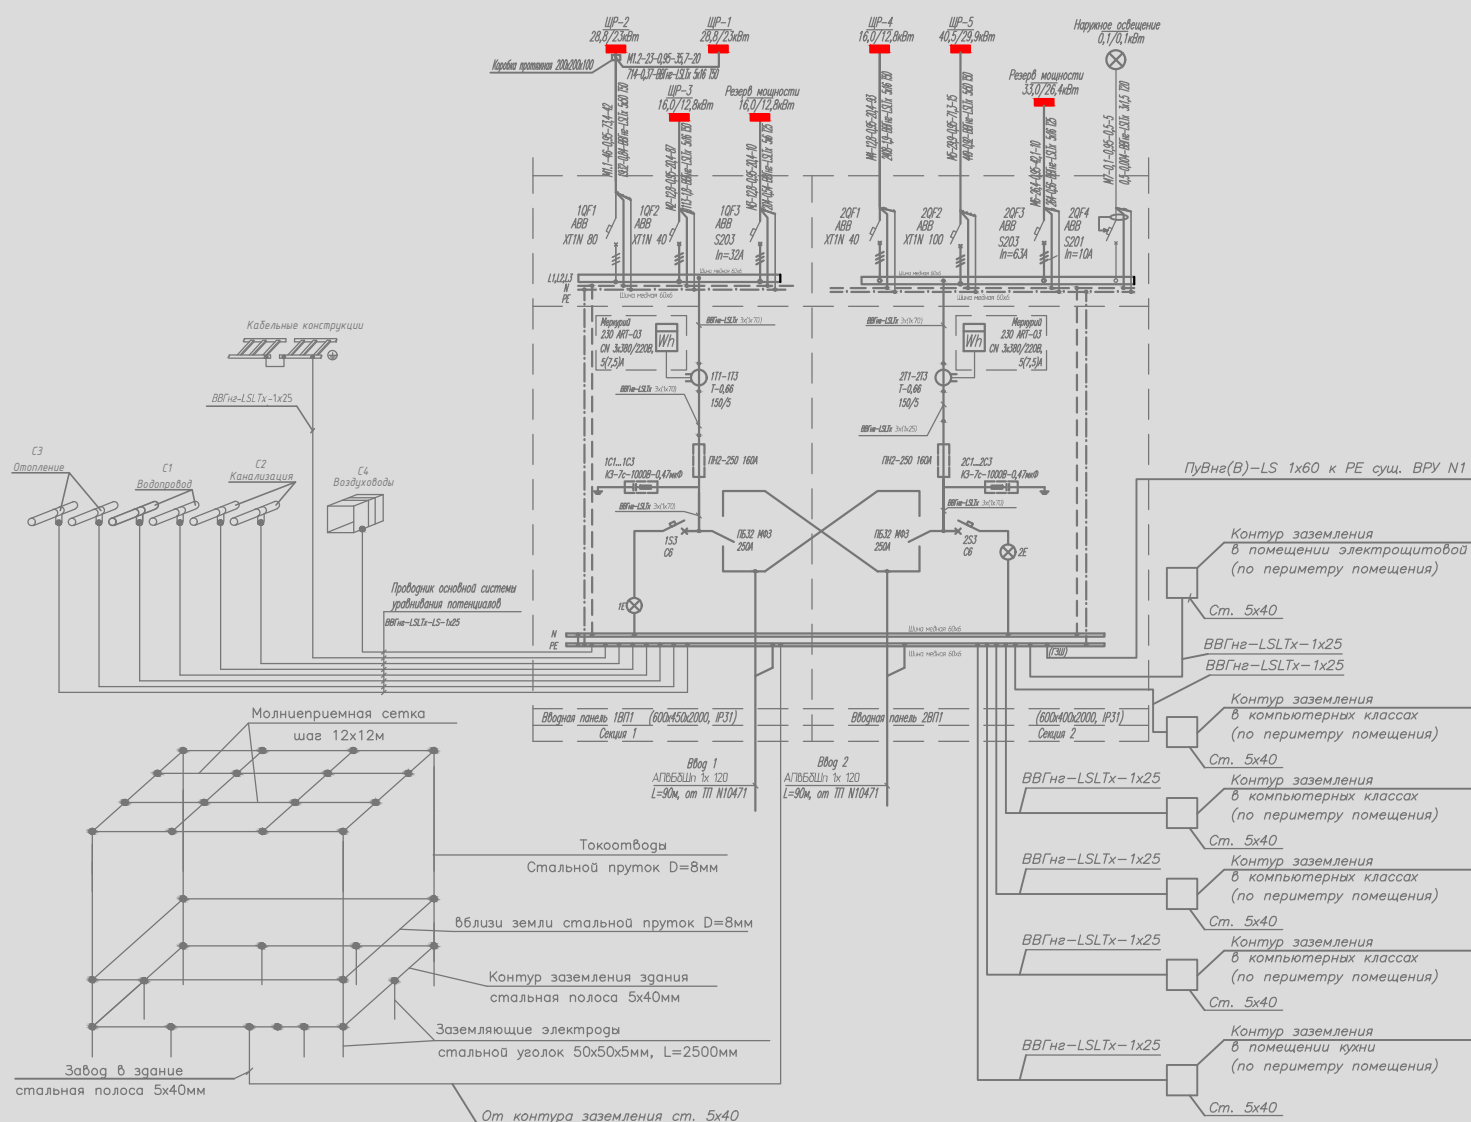


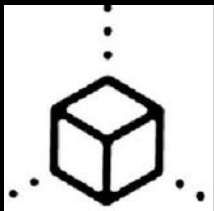


Ведущий инженер-проектировщик Малич Виктория

Проектирование КЛ-0,4 кВ, Новинский бульвар, д.22

- 1) Проектирование Кабельной линии 0,4 кВ в соответствии с ТУ МОЭС
- 2) Согласование проекта в МосГорГеоГресте
- 3) Согласование проекта в электросетевой компании
- 4) Согласование проекта в Департаменте культурного наследия

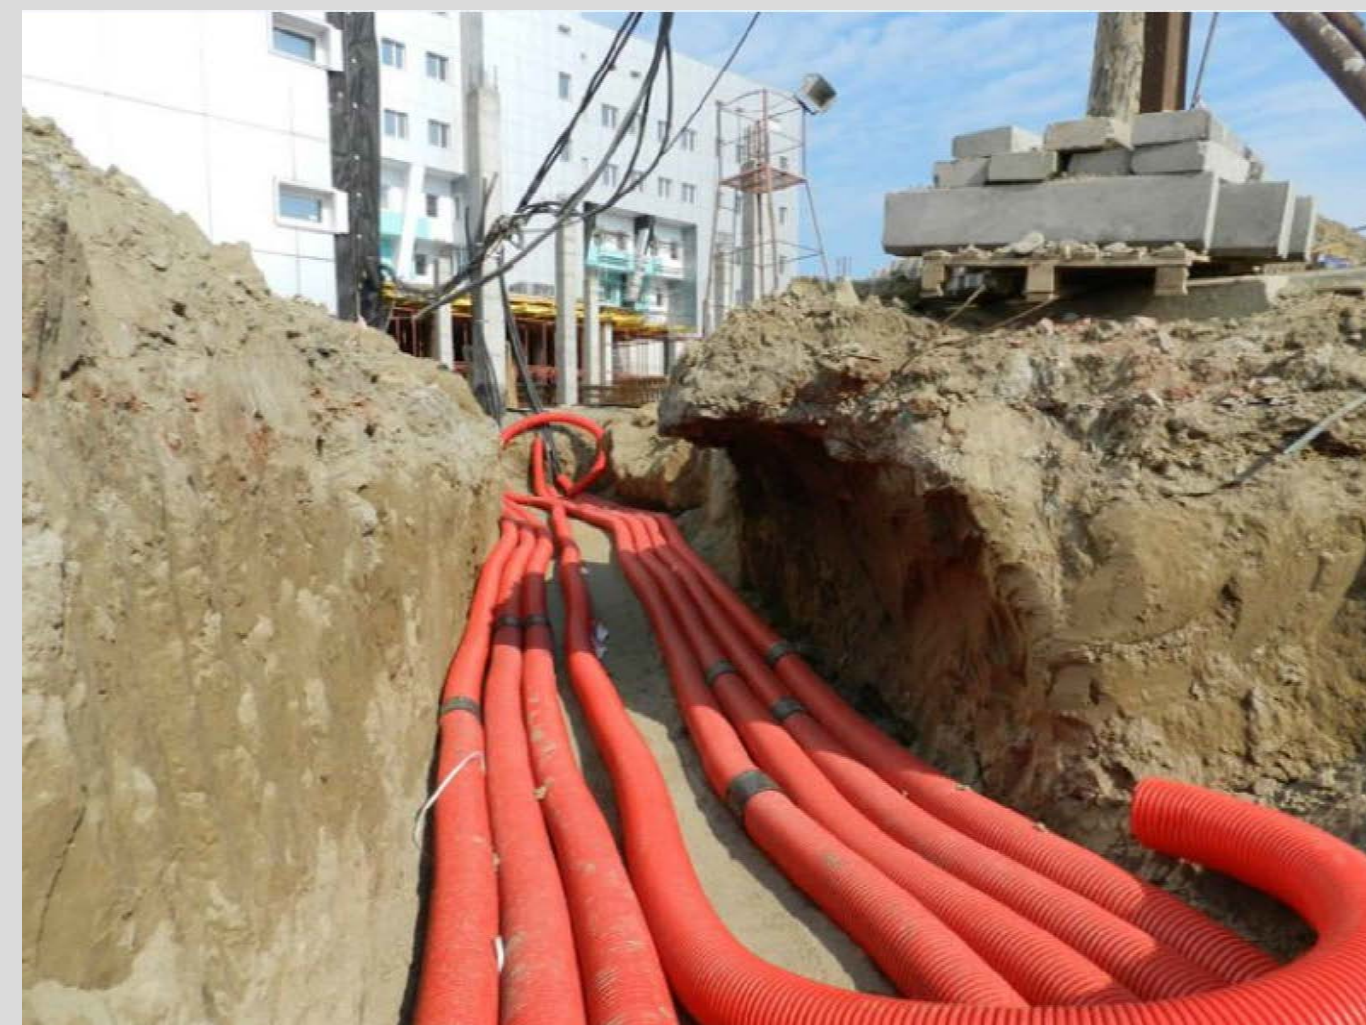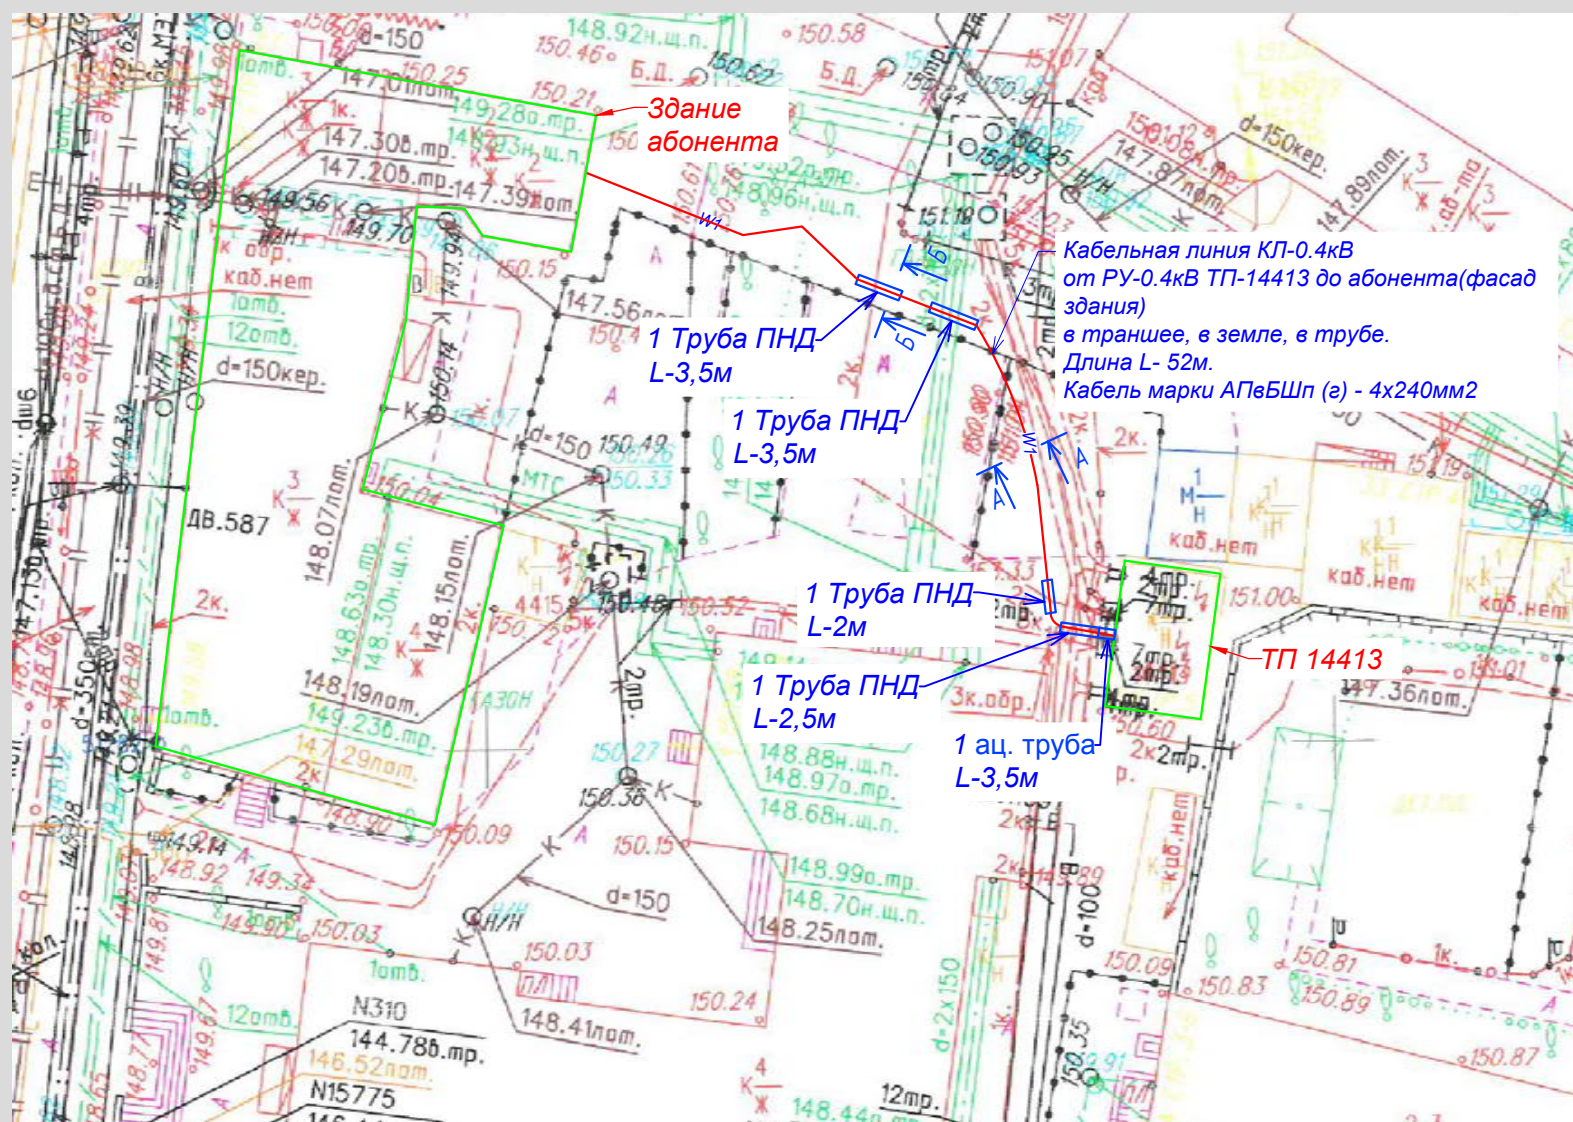


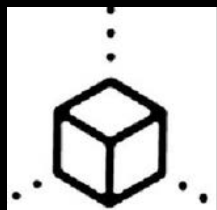

Ведущий инженер-проектировщик *Малич Виктория*

Кинотехнологическое проектирование
Проектирование электроснабжения
многозального кинотеатра
Москва, ул. Охотный Ряд, д. 2






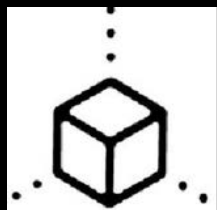


Ведущий инженер-проектировщик Малич Виктория

Кинотехнологическое проектирование Проектирование электроснабжения многозального кинотеатра Самарская область, г. Жигулевск

Кинотехнологическое проектирование кинозалов является основой для комфортного для зрителей пространства. В понятие Кинотехнология вкладываются все аспекты архитектурных, технологических и эксплуатационных решений.

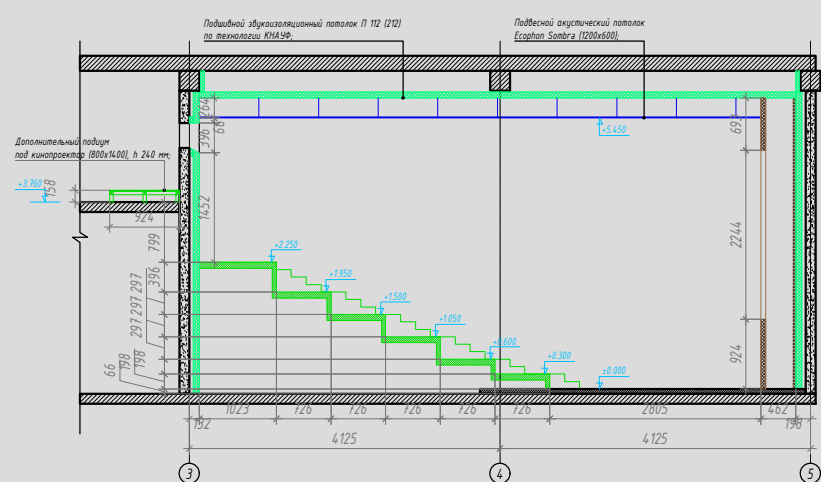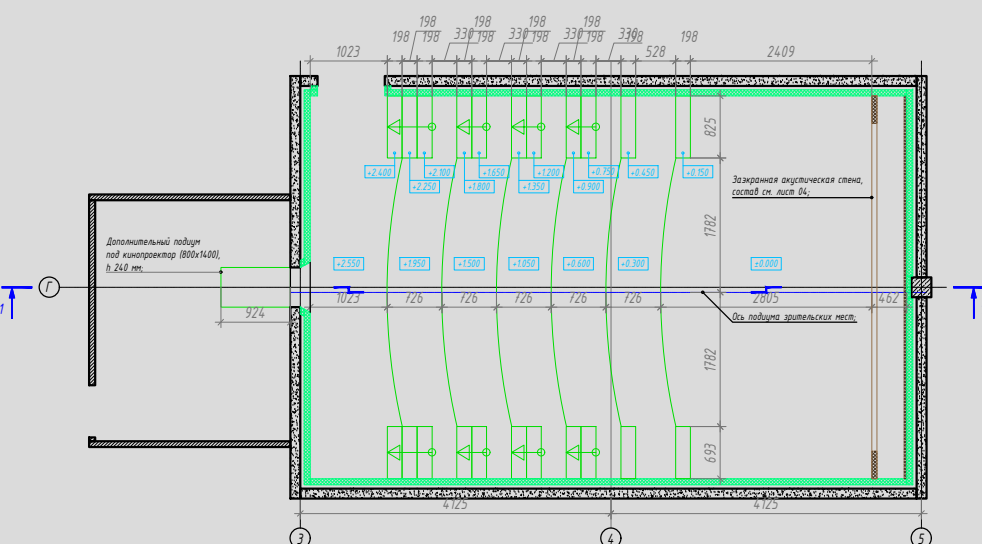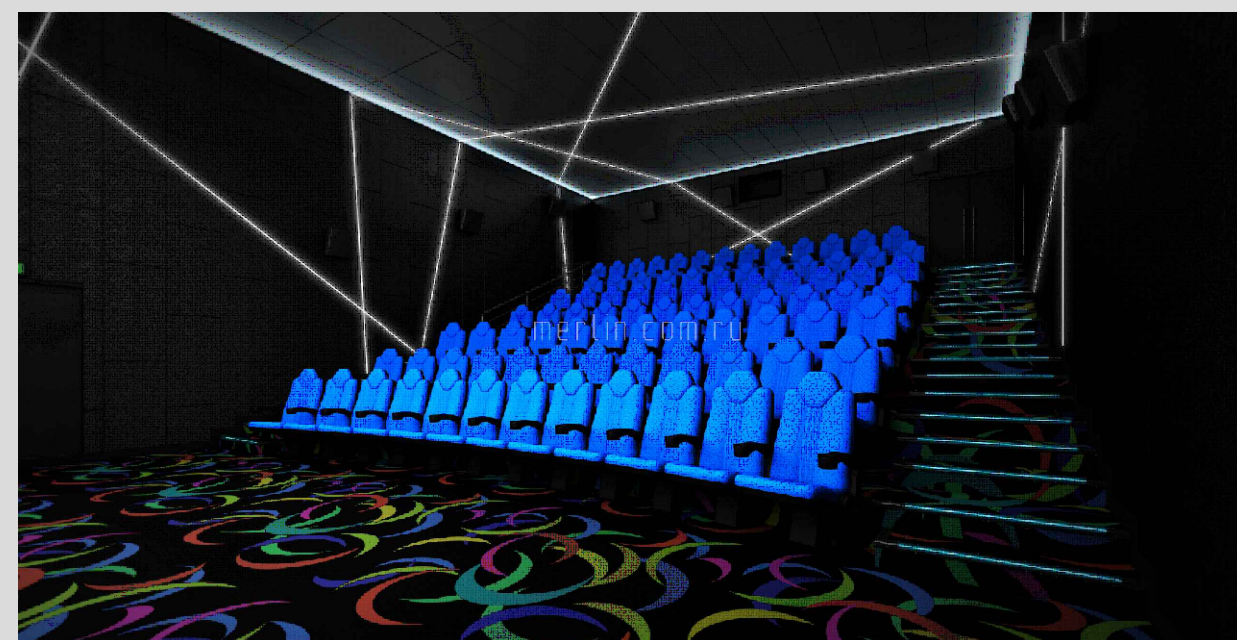


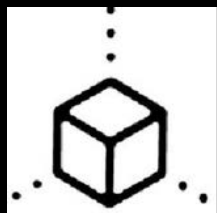

Ведущий инженер-проектировщик Малич Виктория

*Кинотехнологическое проектирование
Проектирование электроснабжения
многозального кинотеатра
Баку, 28 سینема*




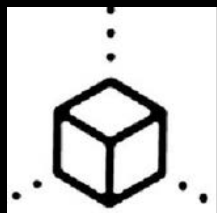

Ведущий инженер-проектировщик Малич Виктория

*Технологическое проектирование многофункционального зала
Проектирование электроснабжения
Офицерский клуб ВТУ Балашиха*




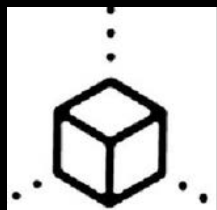

Ведущий инженер-проектировщик Малич Виктория

***Технологическое проектирование многофункционального зала
Проектирование электроснабжения
Молодежный центр, г. Реутов***



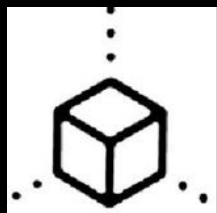

Ведущий инженер-проектировщик Малич Виктория

***Технологическое проектирование многофункционального зала
Проектирование электроснабжения
Концертный зал в Доме Правительства РФ***

