

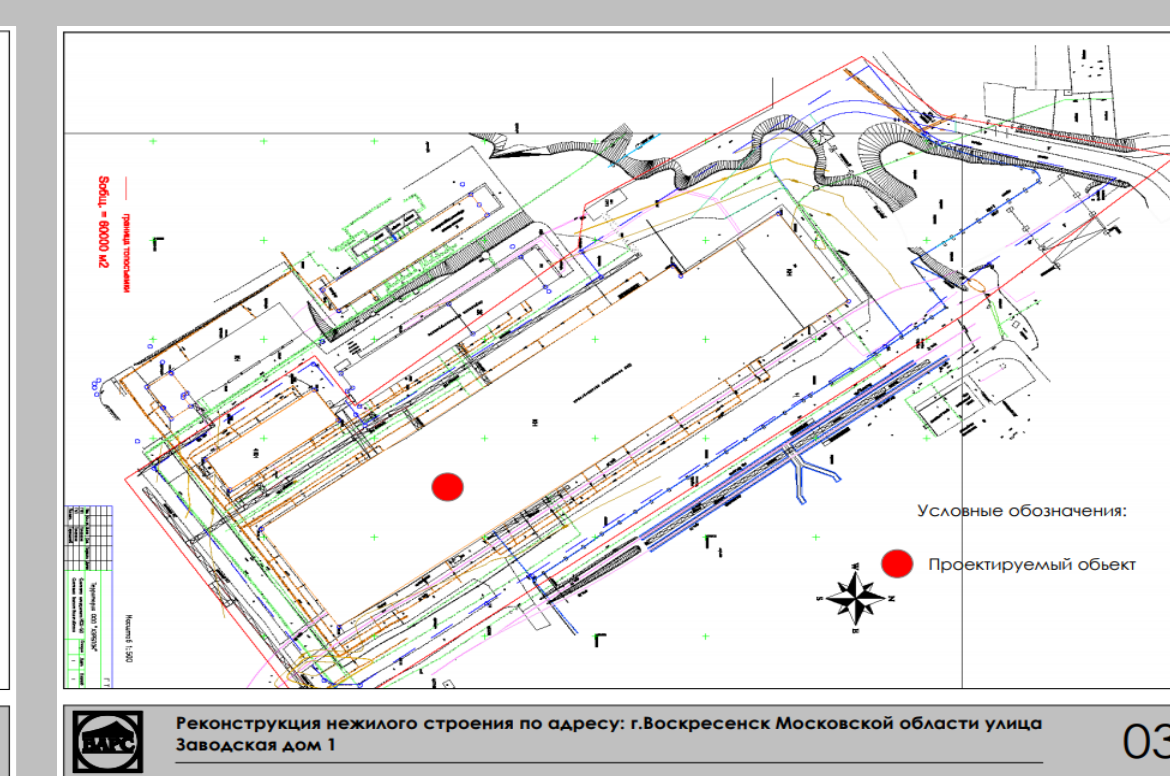
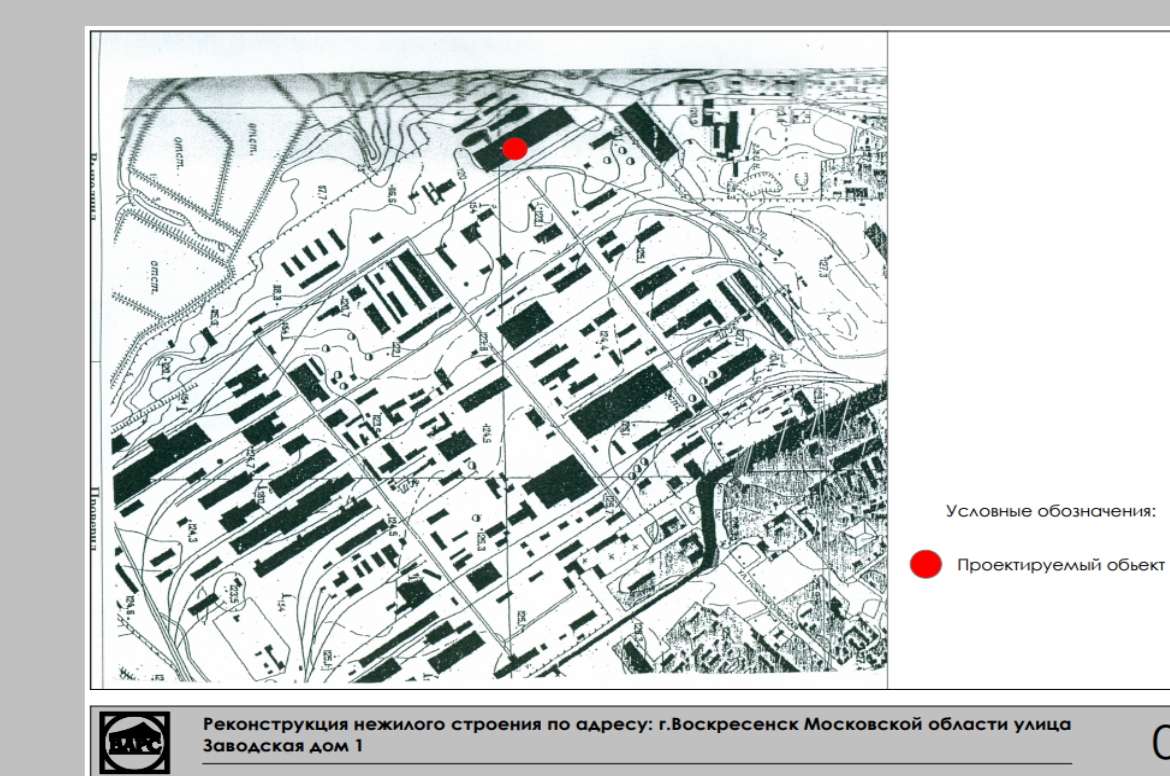


# Реконструкция нежилого строения (бывший цех ванадиевых катализаторов), по адресу: Московская область г.Воскресенск ул.Заводская дом №1.

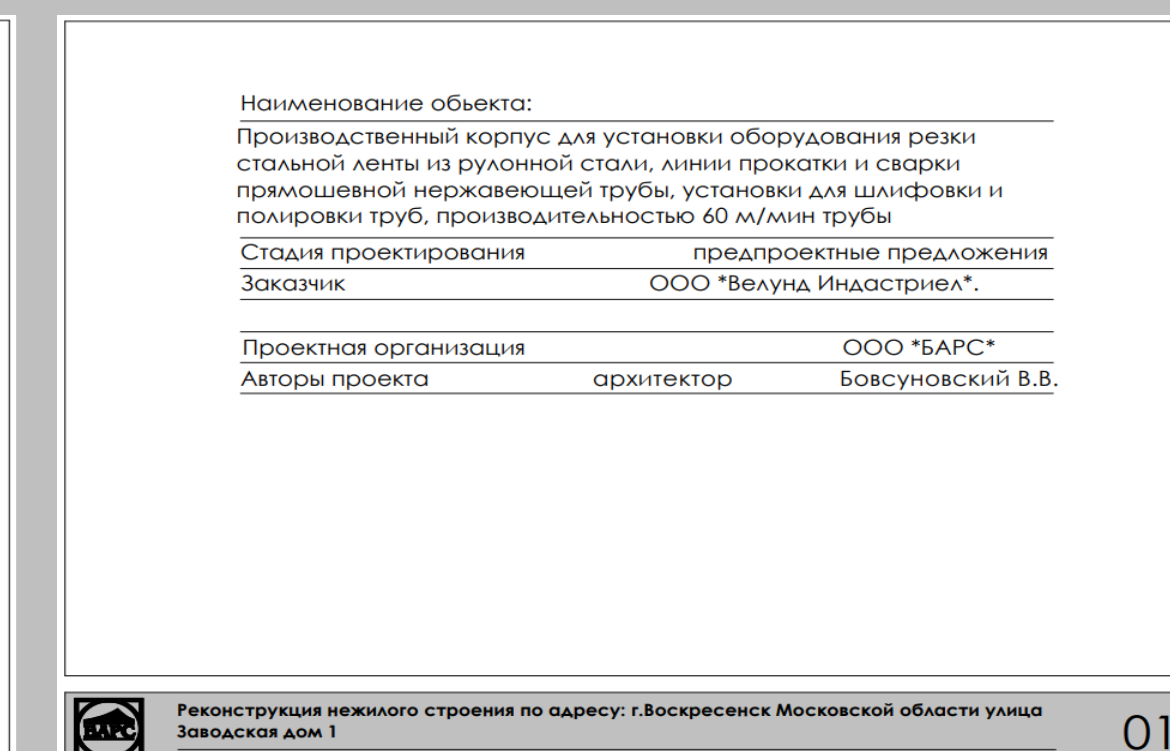

Реконструкция нежилого строения по адресу: г.Воскресенск Московской области улица Заводская дом 1 04





Реконструкция нежилого строения по адресу: г.Воскресенск Московской области улица Заводская дом 1 05

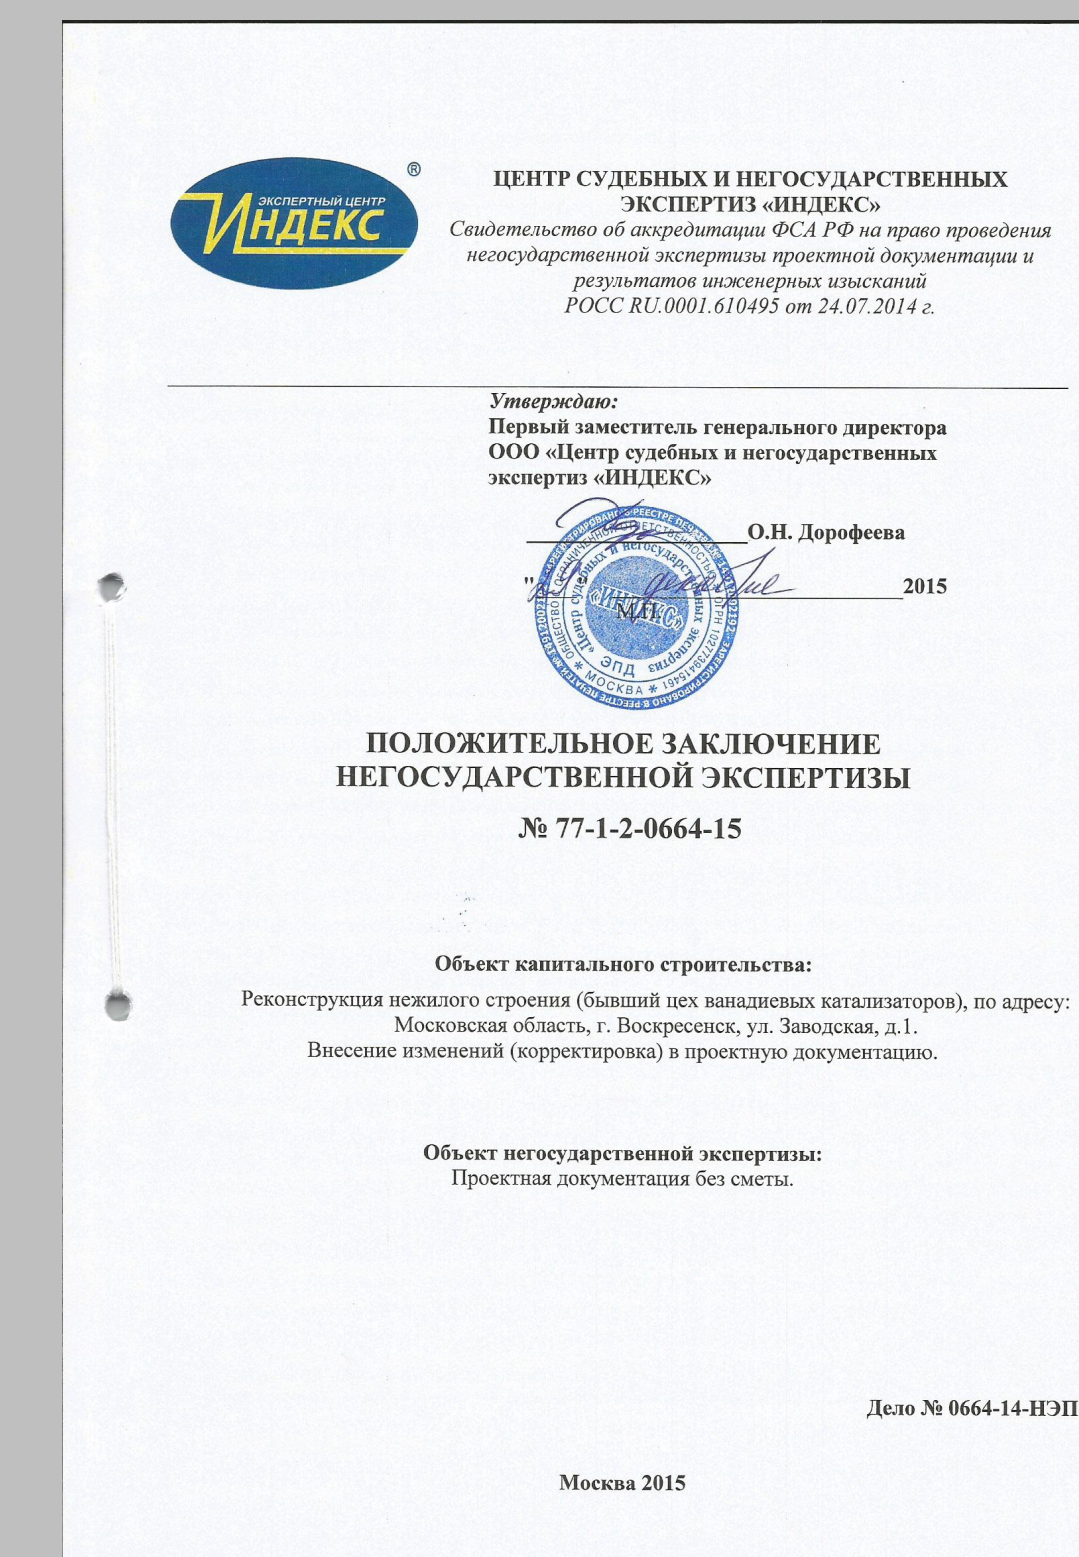

Реконструкция нежилого строения по адресу: г.Воскресенск Московской области улица Заводская дом 1 06

Реконструкция нежилого строения по адресу: г.Воскресенск Московской области улица Заводская дом 1 07

Существующие фото

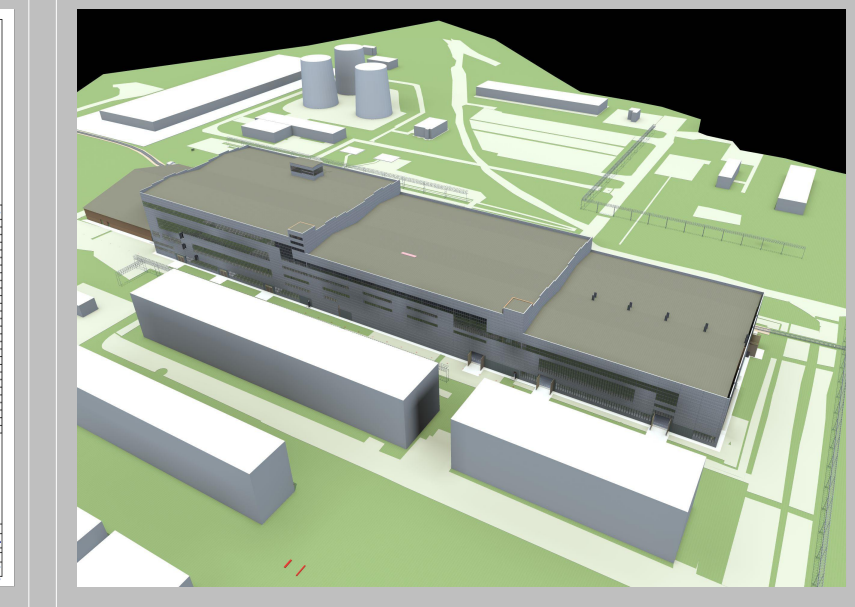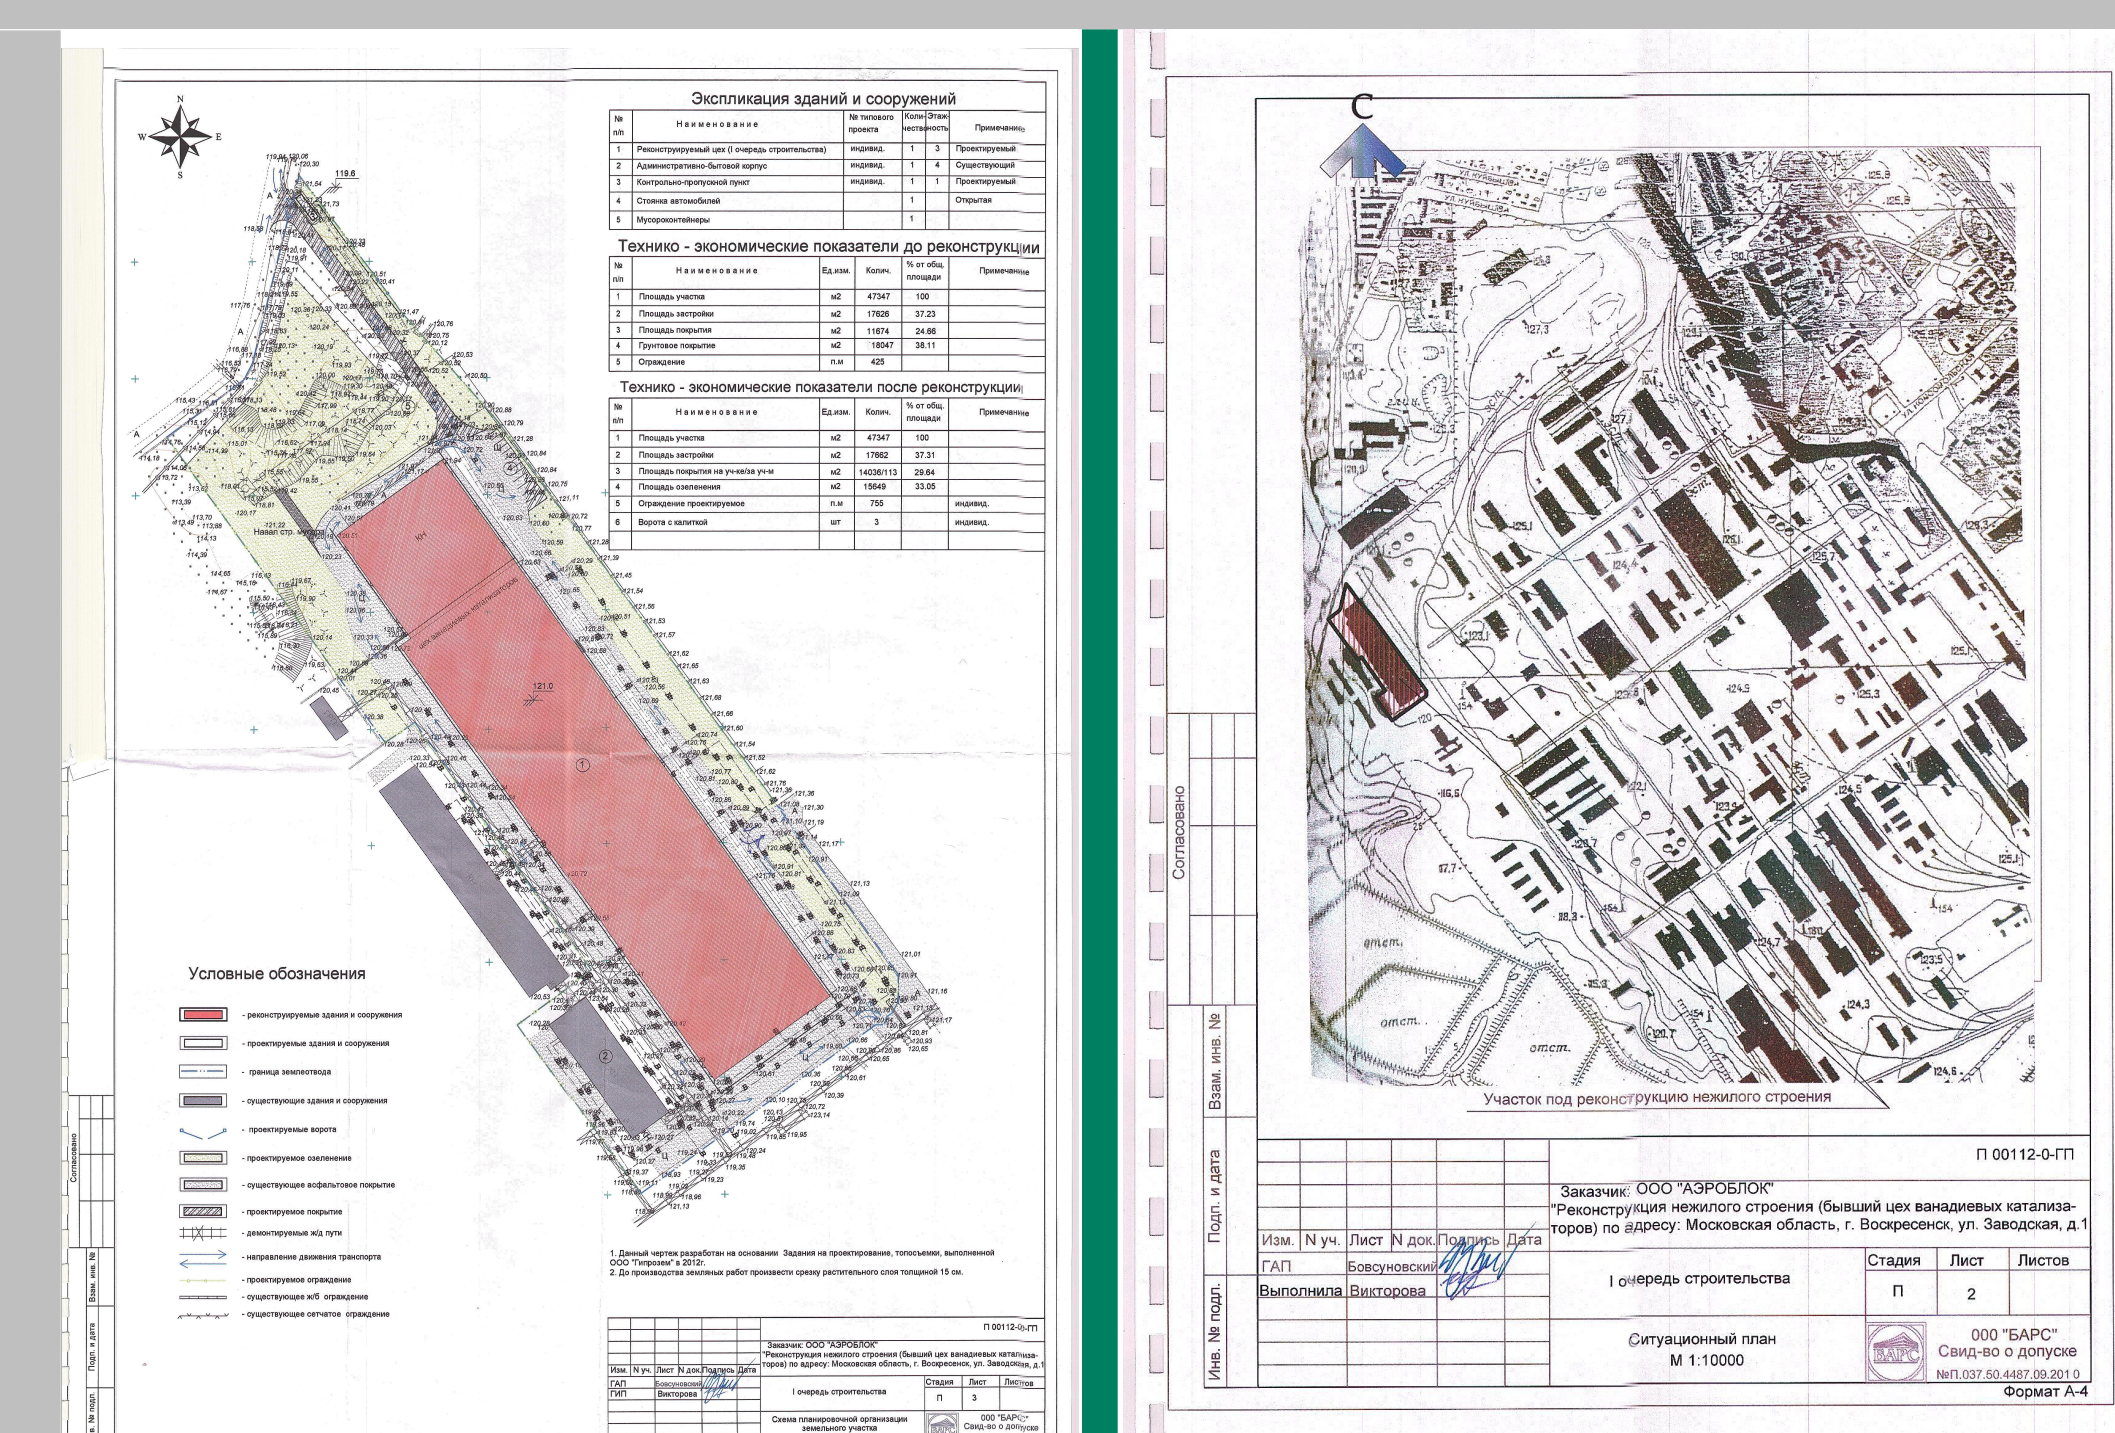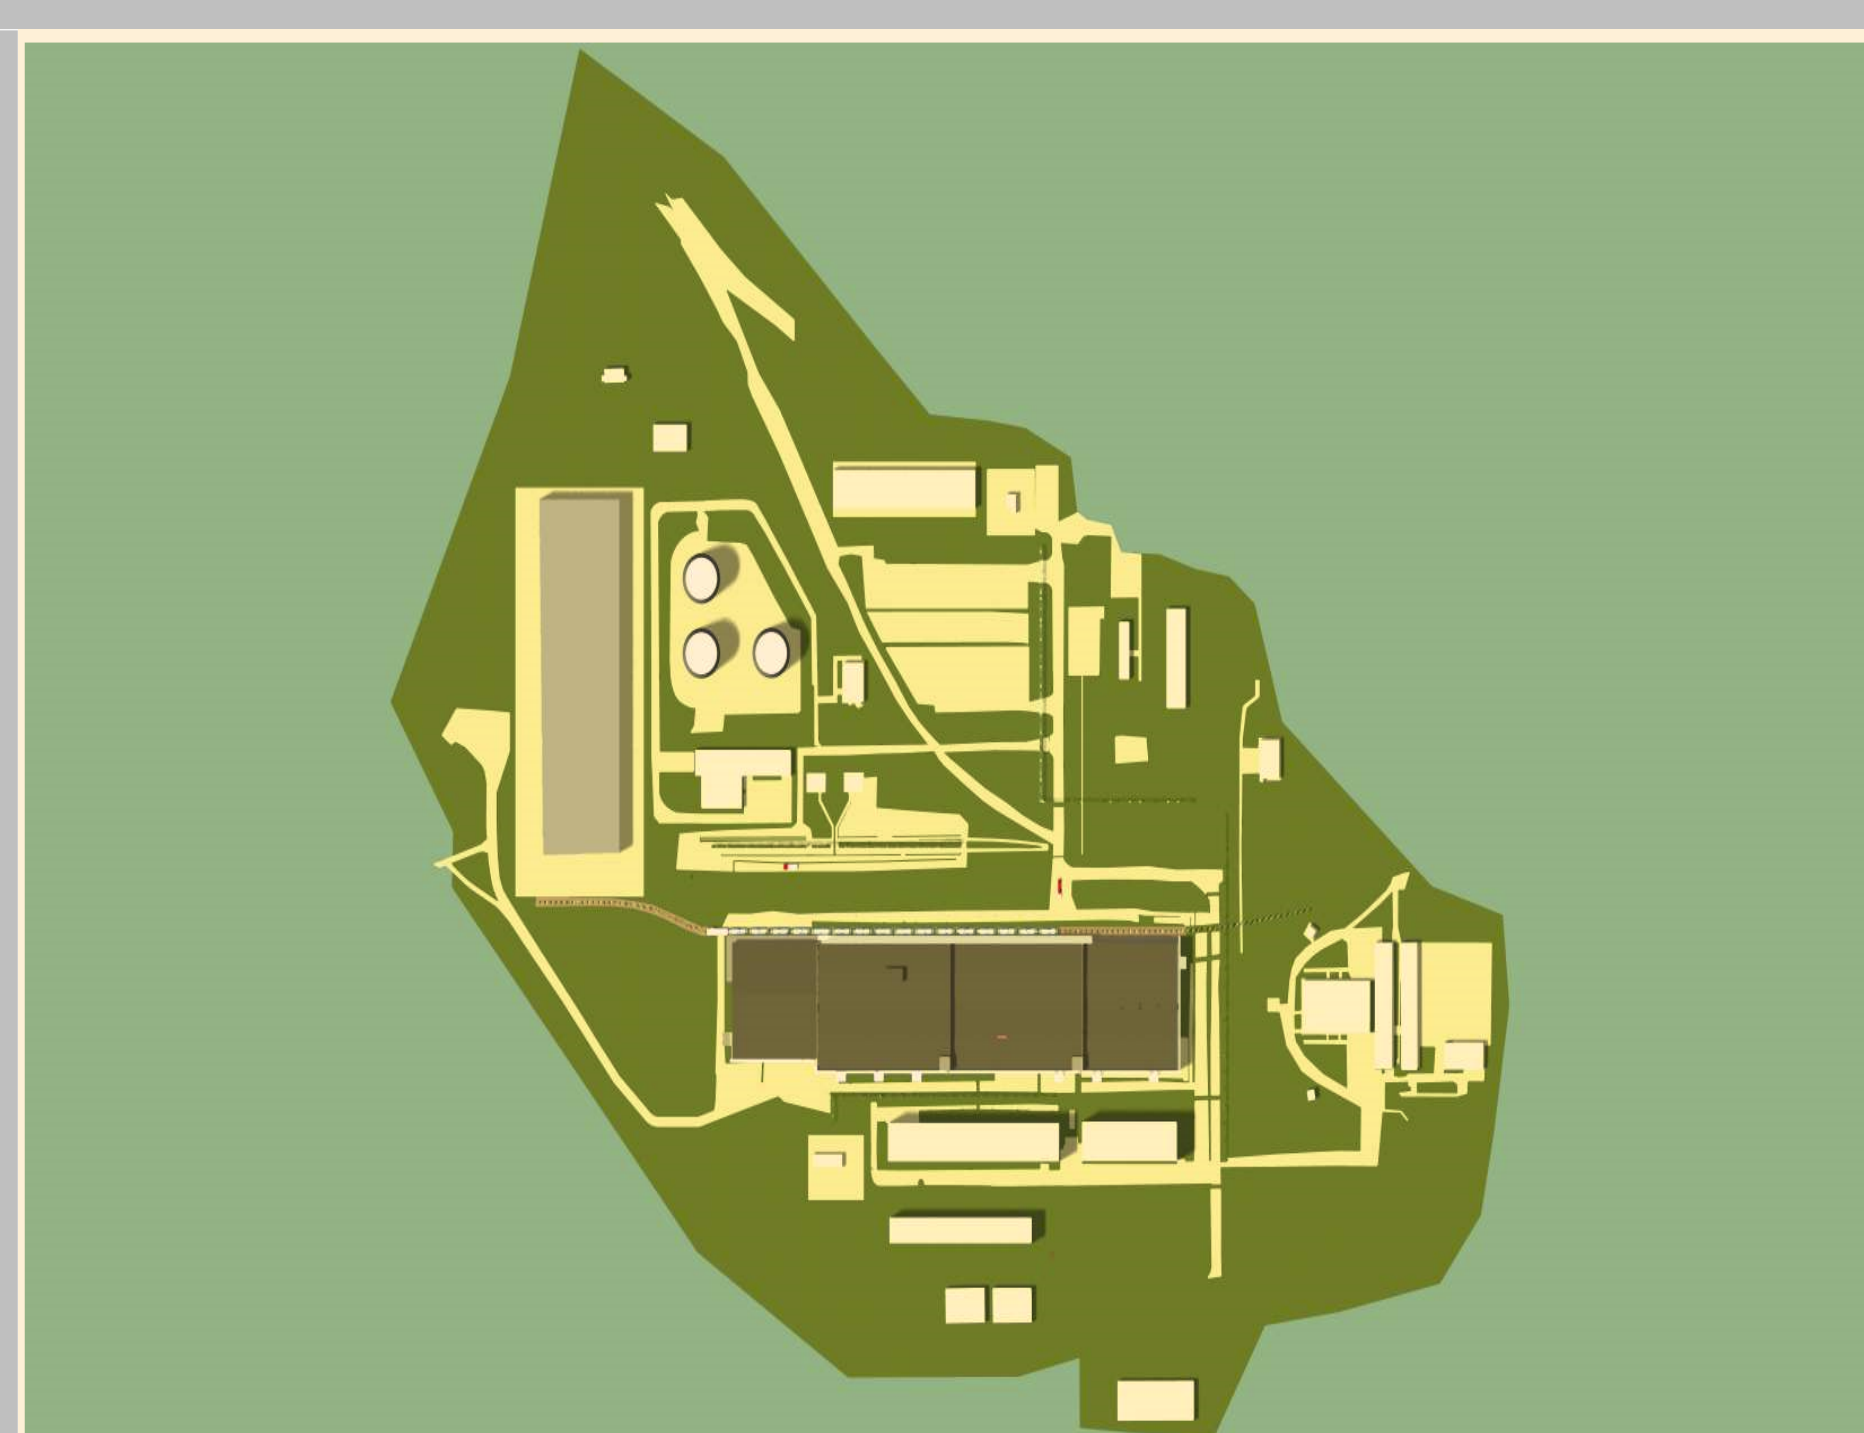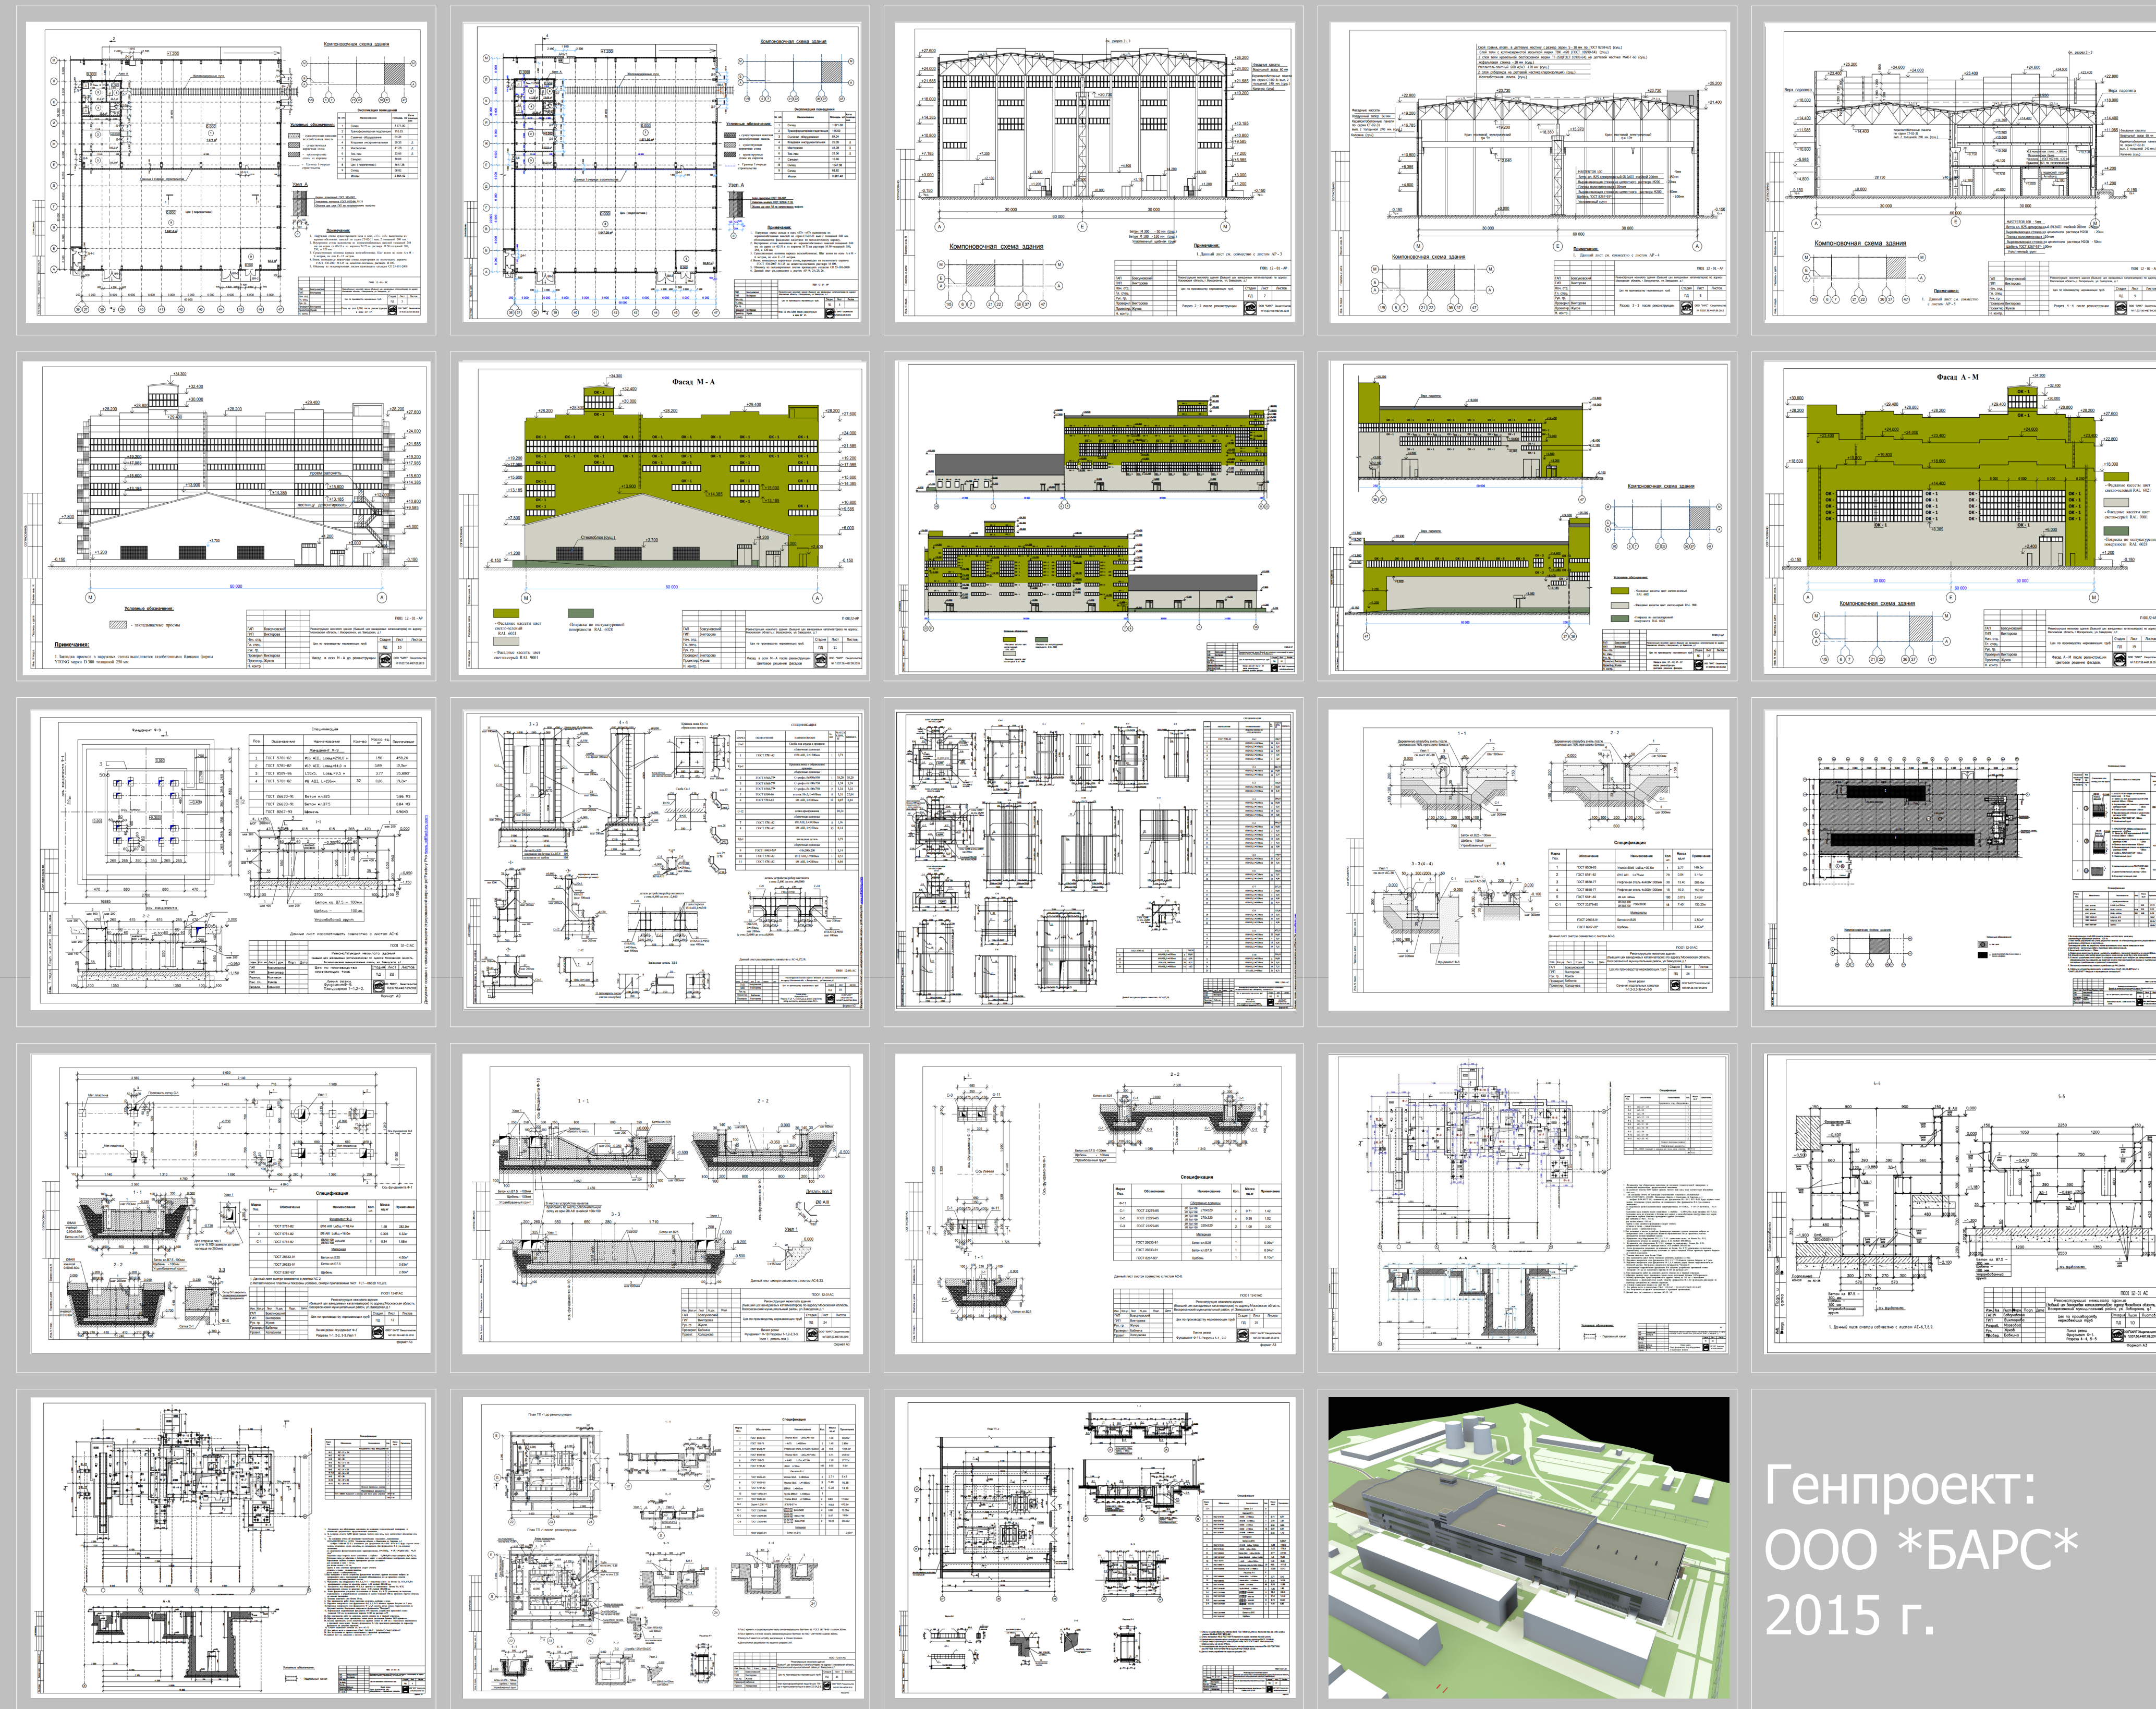

Генпроект:  
ООО \*БАРС\*  
2015 г.