




Изометрический вид каркаса носового салона
(настил палубы и панели условно не показаны)

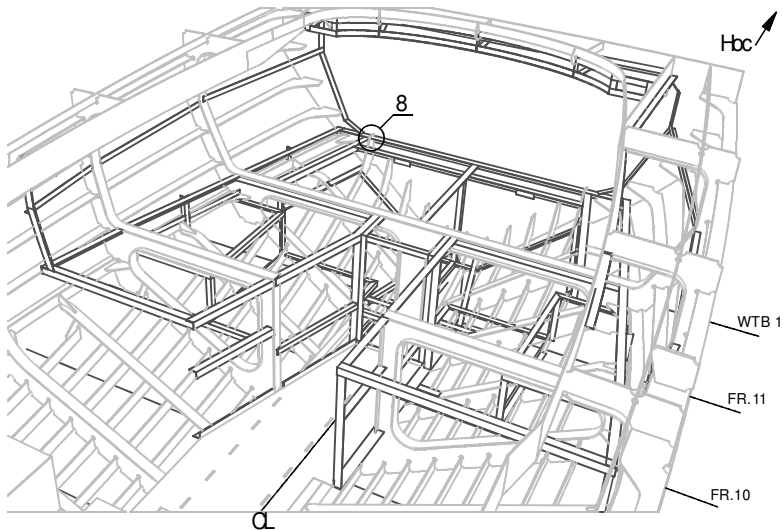


Сечение по линии настила палубы
носового салона

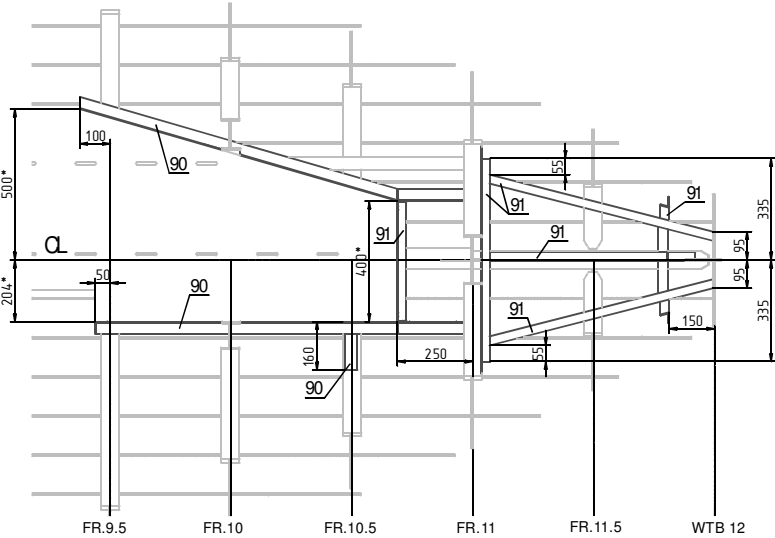


Вид сверху
(настил палубы и панели условно не показаны)

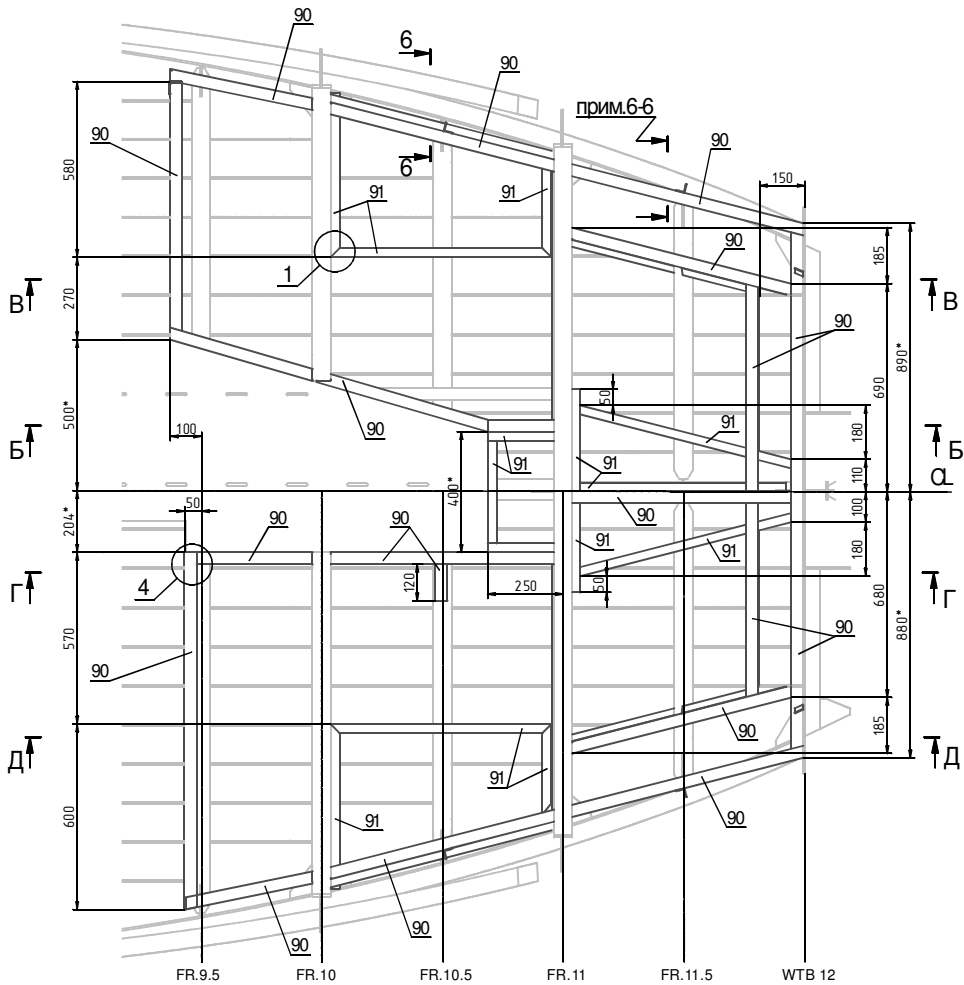


Сечение Ж-Ж

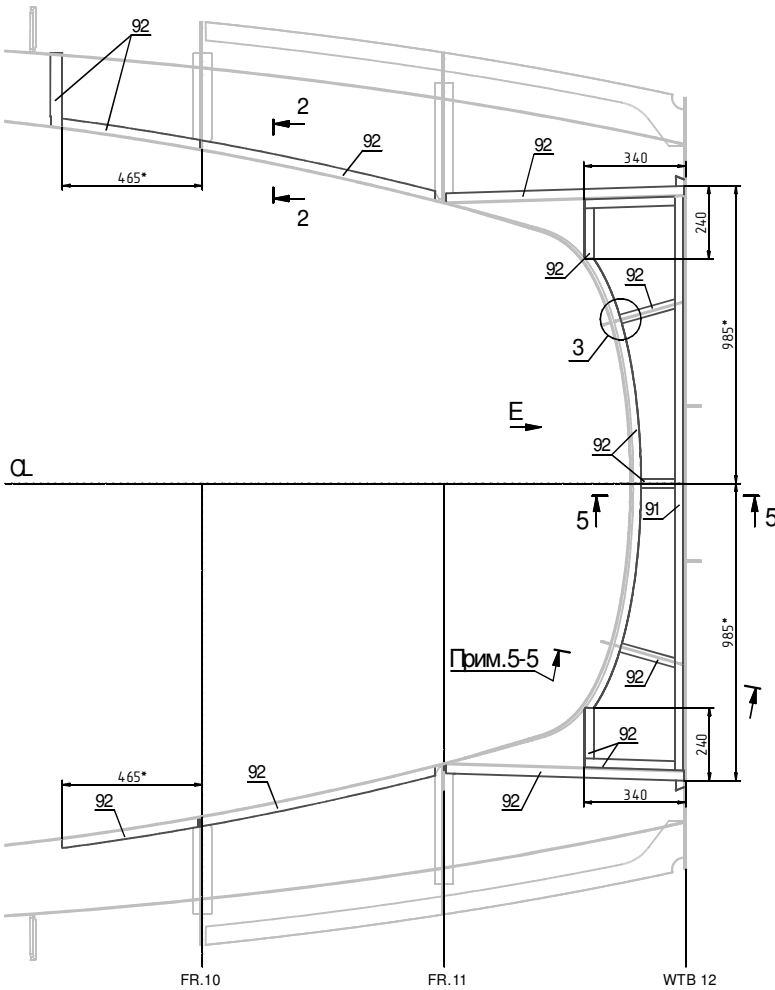

Сечение И-И

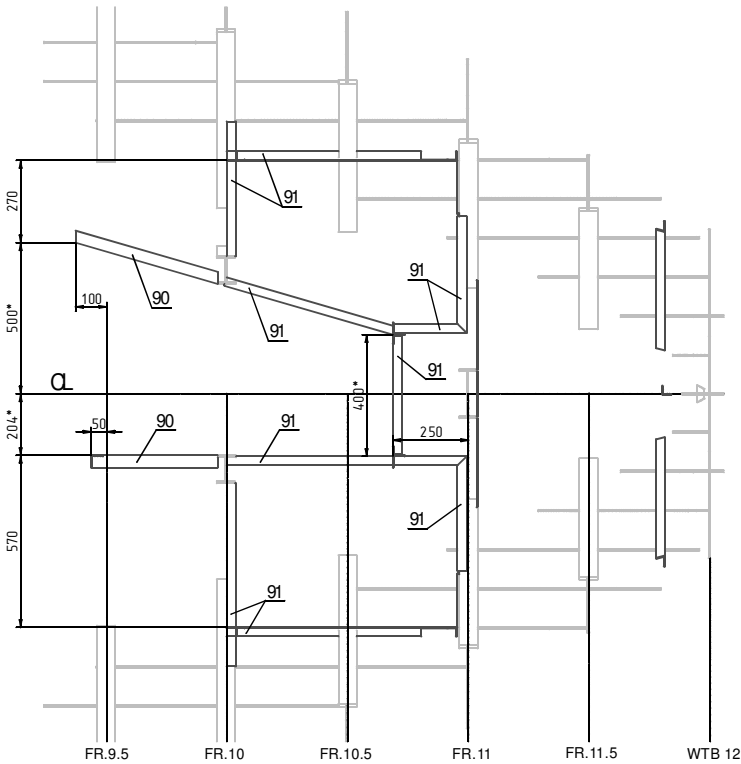

Типовые узлы

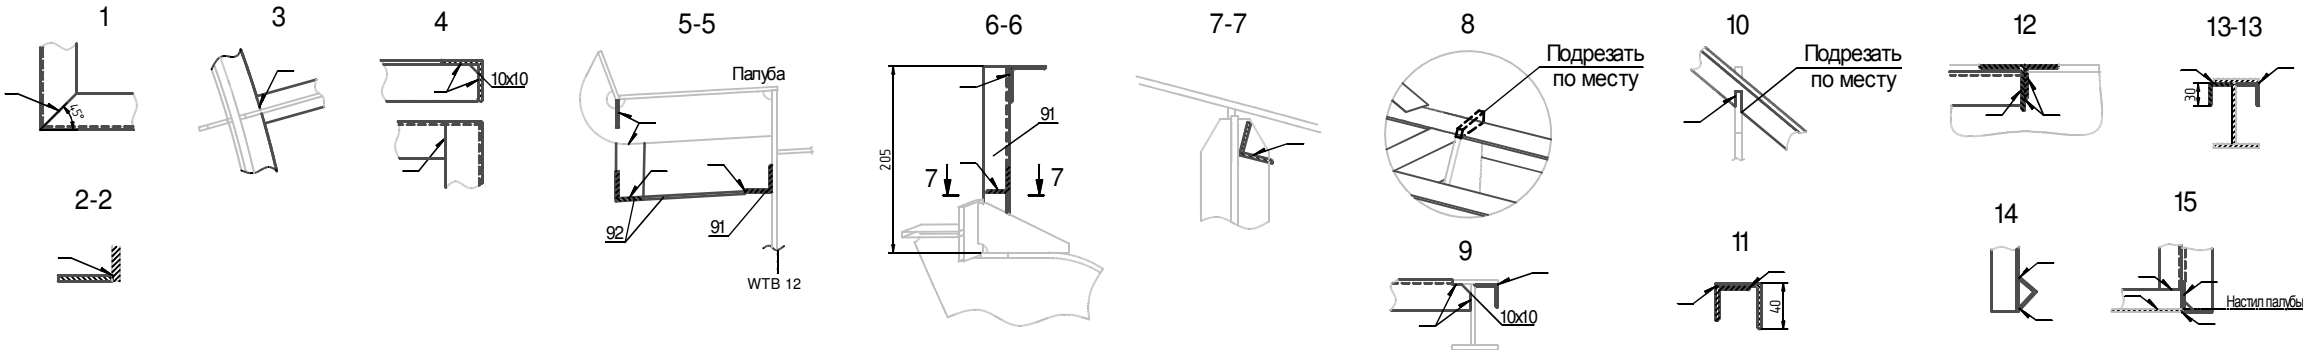

Спецификация

Поз.	Наименование	Кол-во, м	Примечание
	Каркас профиль		
90	Уголок профиль АМг5 40х40х3	20.0	
91	Уголок профиль АМг5 30х30х3	32.0	
92	Полоса АМг5 30х3	13.0	возможно самостоятельное изготовление

						№ проекта		
						Камер		
Изм.	Кол-во	Лист № док	Подп.	Дата				
Разработ		Исполнитель		10.2017				
Проверил		Заказчик		10.2017				
Утвердил								
						Обстройка носового салона Конструкция рундуков и панелей зашивки М 1:25		
						Страница	Лист	Листов
						Р	2	4