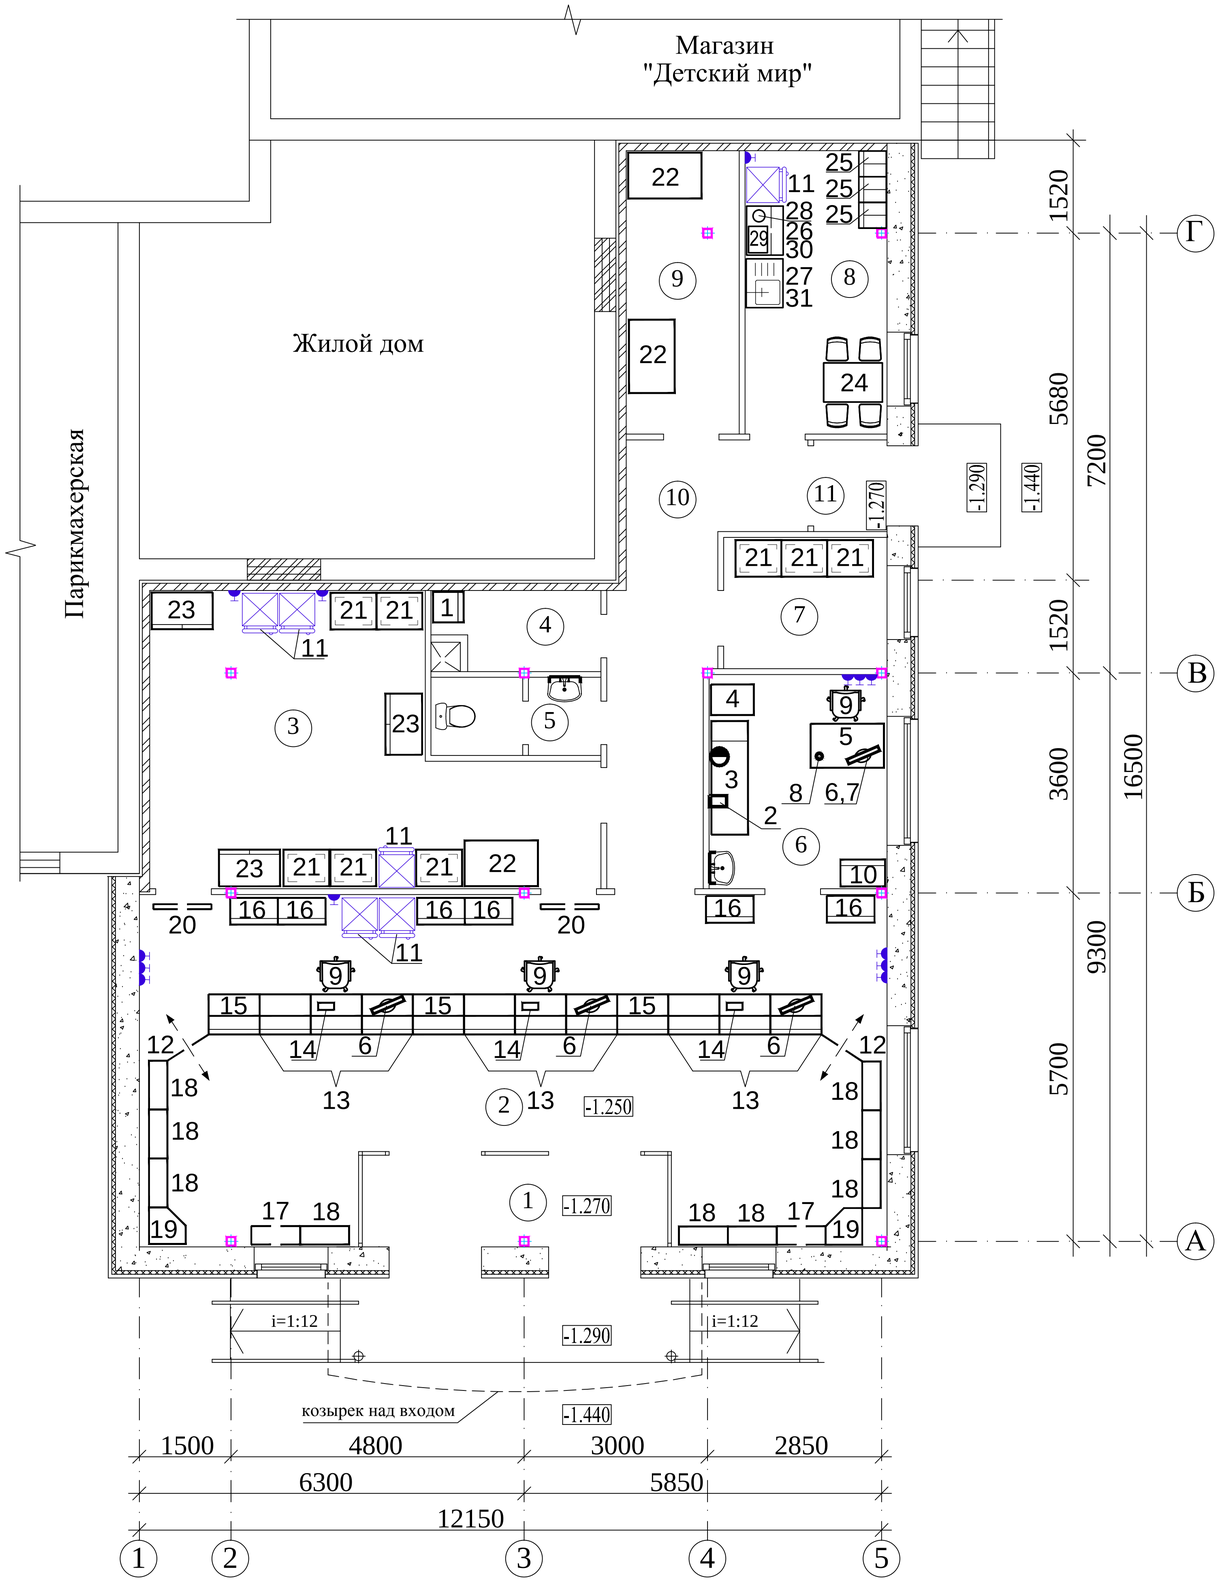

ЭКСПЛИКАЦИЯ ПОМЕЩЕНИЙ

Номер по плану	Наименование	Площадь м2	категория помещен.	категория по чистоте
1	Тамбур	7.47		
2	Торговый зал	62.50		Г
3	Комната хранения лекарственных средств	27.84	В4	Г
4	Кладовая уборочного инвентаря	3.67	В4	
5	Сан. узел	3.38		
6	Кабинет врача-окулиста	10.20		В
7	Комната хранения оптики	5.75	В4	Г
8	Гардеробная и комната персонала	10.73		Г
9	Помещение приемки и расфасовки	8.46		Г
10	Коридор	13.88		
11	Тамбур	1.8		

Взам. инв. N

Подпись и дата

Инв. N подл.

Формат: А3