



План производственного корпуса

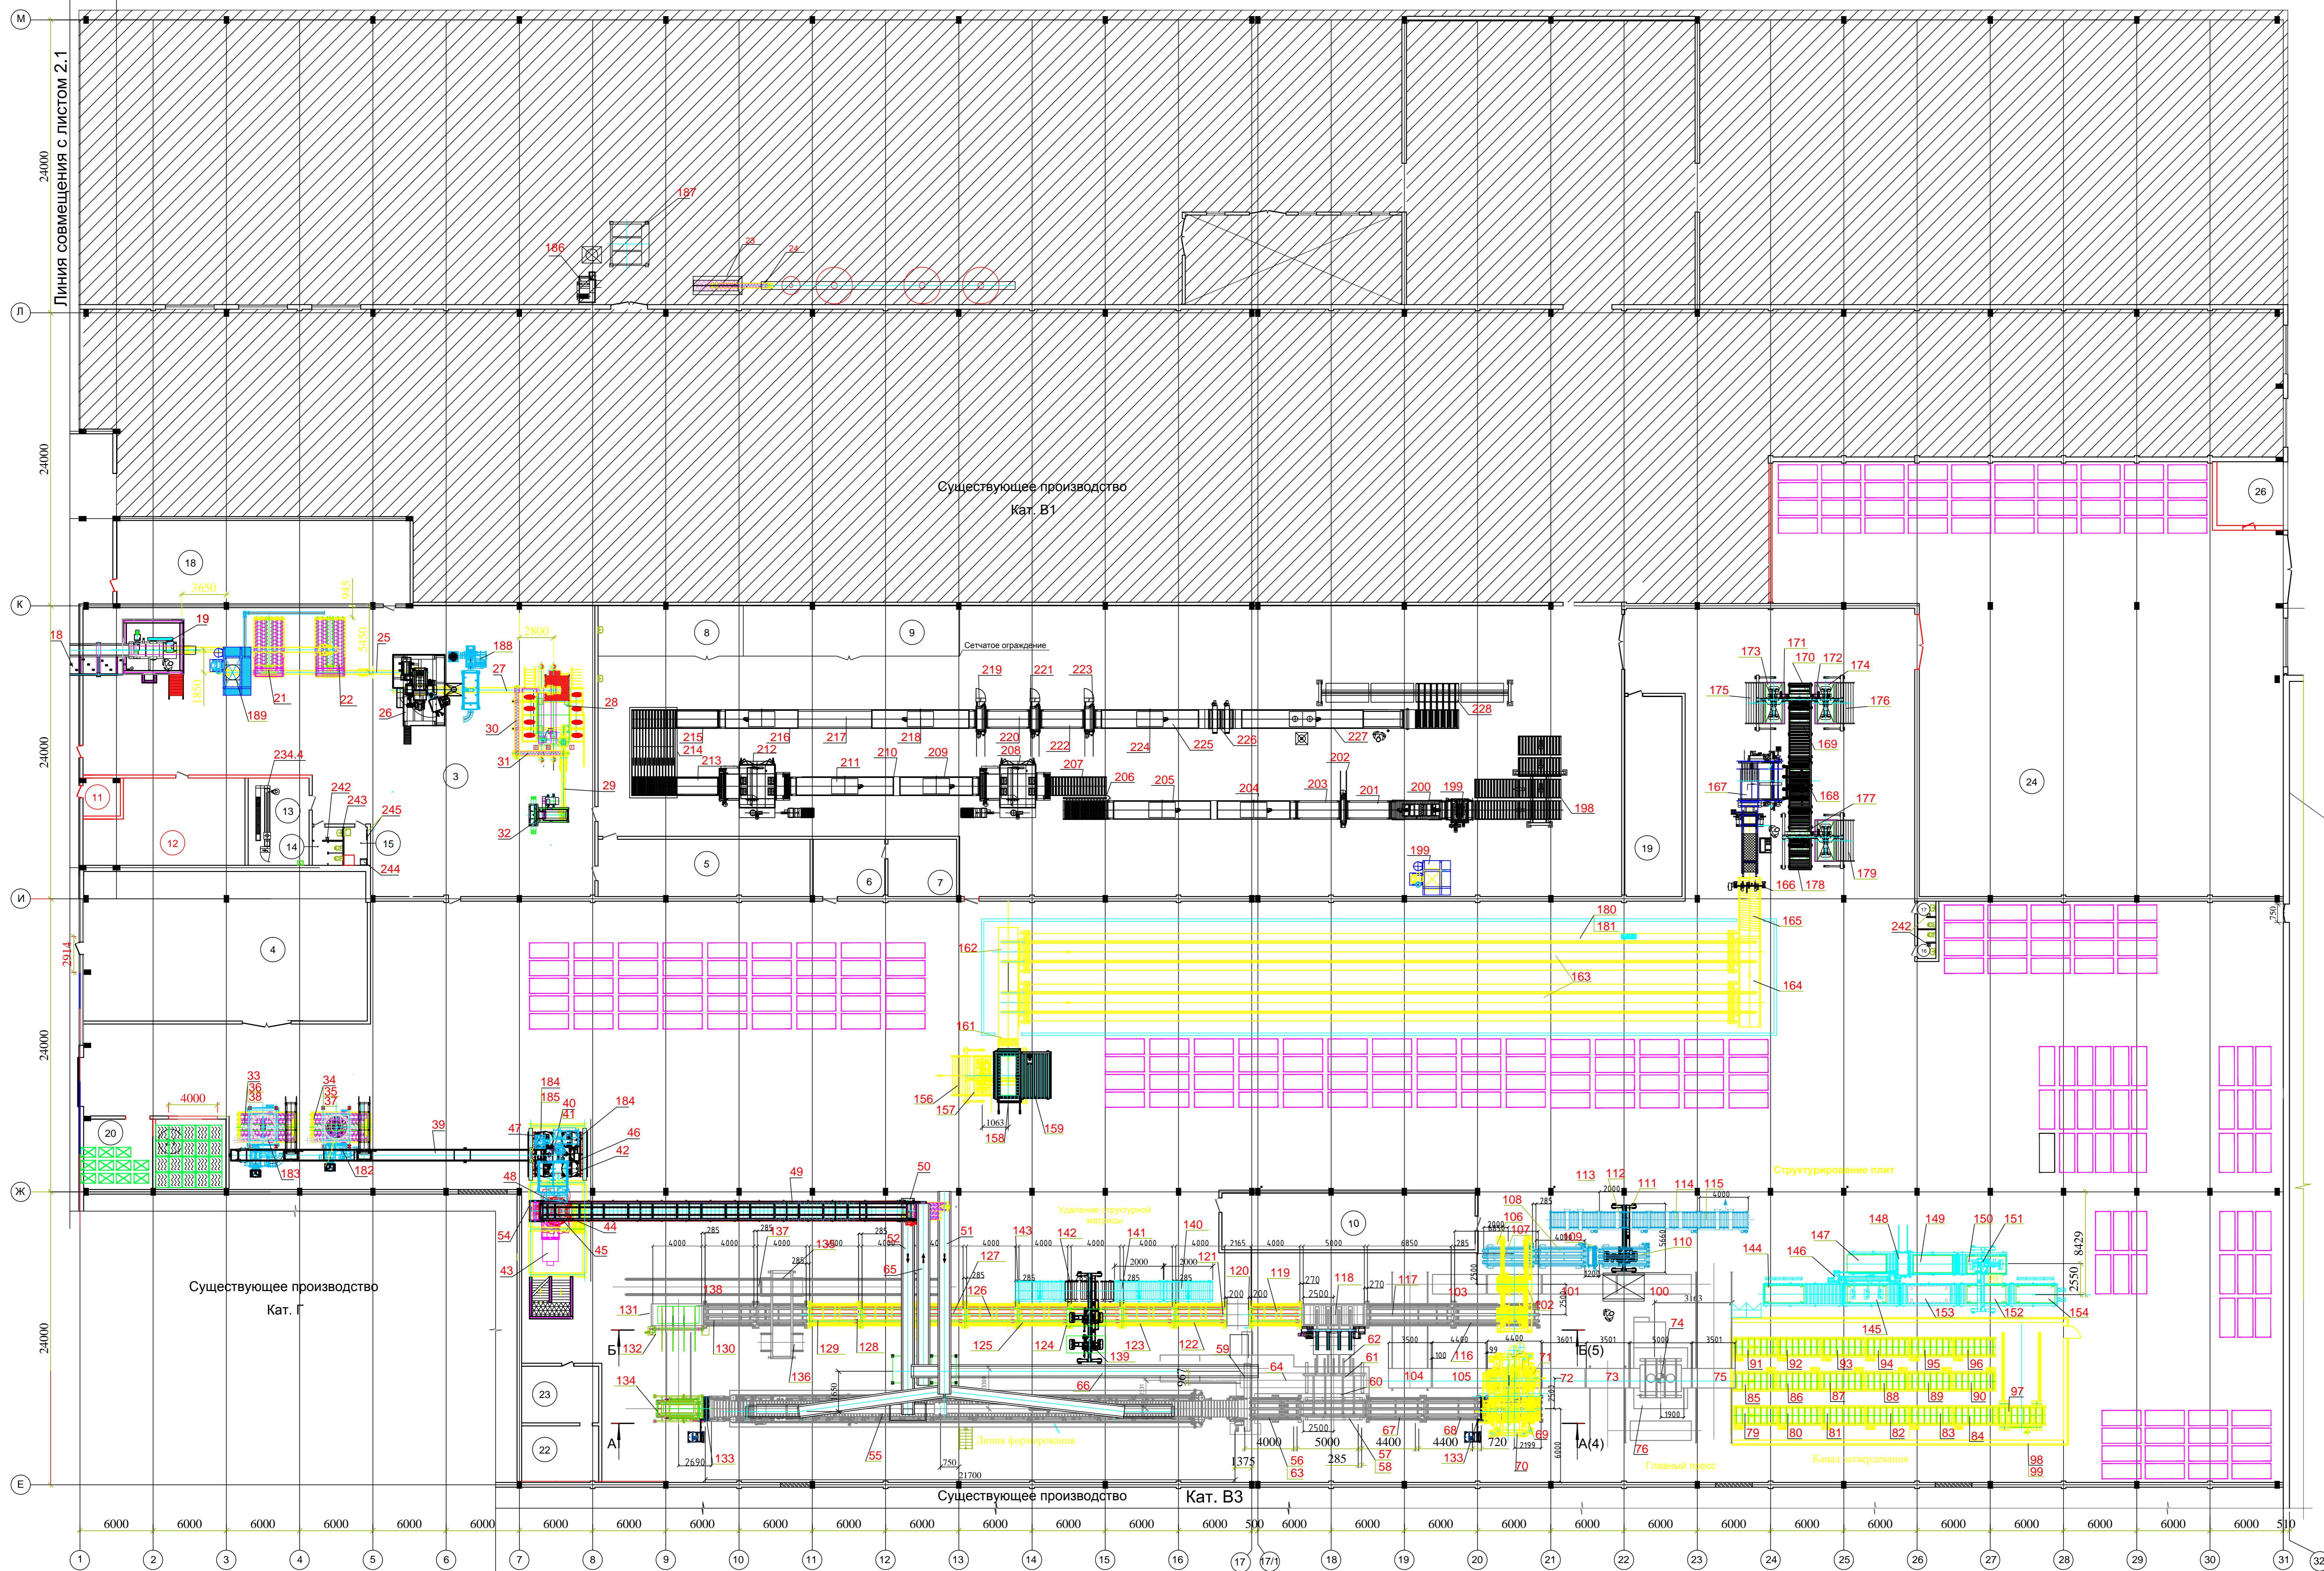


Экспликация помещений 1-го этажа

Номер помещения	Наименование	Площадь, м²	Кат. пом.
1	Цех по производству ЦСП (реконстр.)	7814.05	В1
2	Окрасочный участок	1728.99	В3
3	Участок приготовления стружки	778.91	В1
4	Котельная	284	Г
5	Электрощитовая	81.42	В4
6	ТП	27.5	В2
7	РУ	26.4	В2
8	Участок для хранения лака	45.41	В3
9	Участок для хранения красок	68.2	В3
10	Электрощитовая	95.95	В4
11	Насосная технологического водоснабжения	7.96	Д
12	Венткамера	85.81	Д
13	Заточный участок	34.5	В4
14	С.У.	7.71	
15	Кладовая уборочного инвентаря	6.01	В4
16	С.У.	3.42	
17	С.У.	3.29	
18	Компрессорная	163.75	Д
19	Электрощитовая	76.85	В4
20	Кладовая химикатов (сульфат алюминия)	32.46	В3
21	Кладовая химикатов (жидкое стекло)	33.24	В2
22	РУ	29.12	В2
23	ТП	29.23	В2
24	Склад готовой продукции	1060.23	В1
25	Операторская	53.51	В4
26	Насосная автоматического пожаротушения	22.44	Д


Административно-бытовой корпус

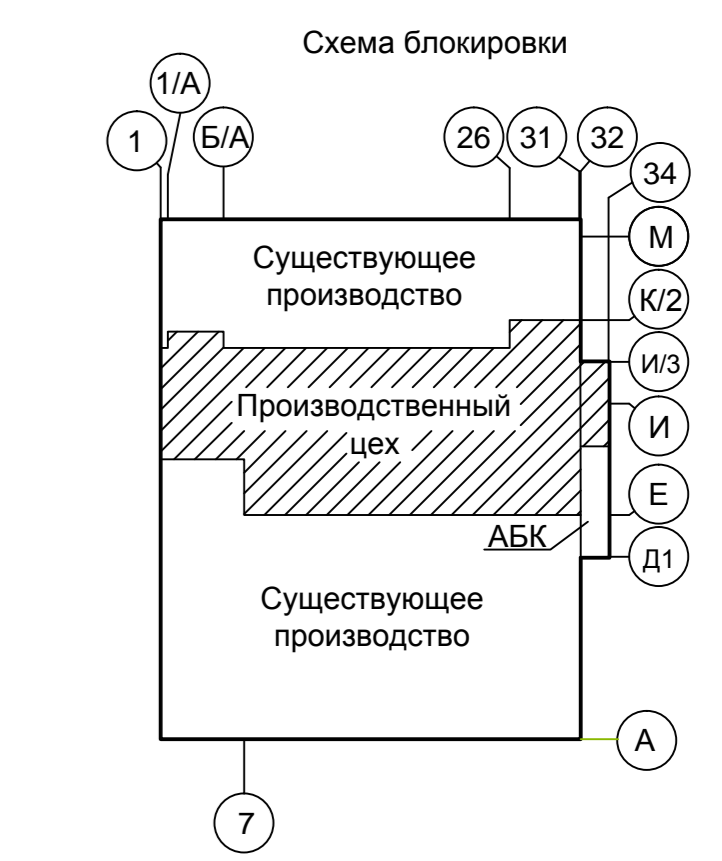

Условные обозначения:

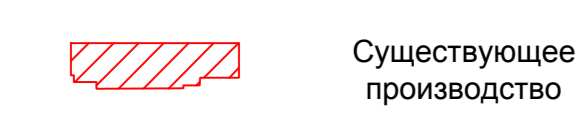

Фрагмент плана на отм.+3.450

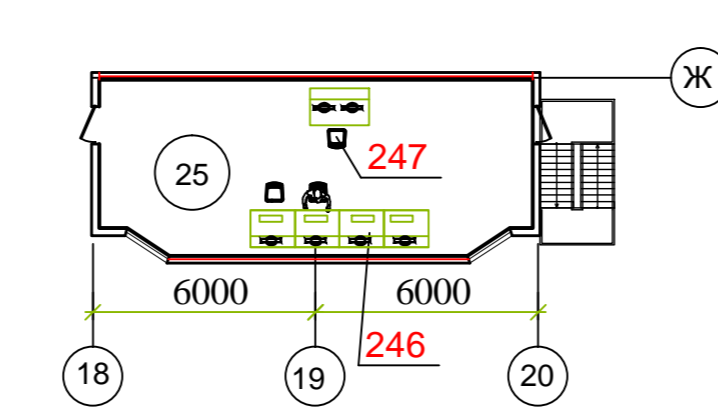

Лист №... План №...