


План на отм. +0.000

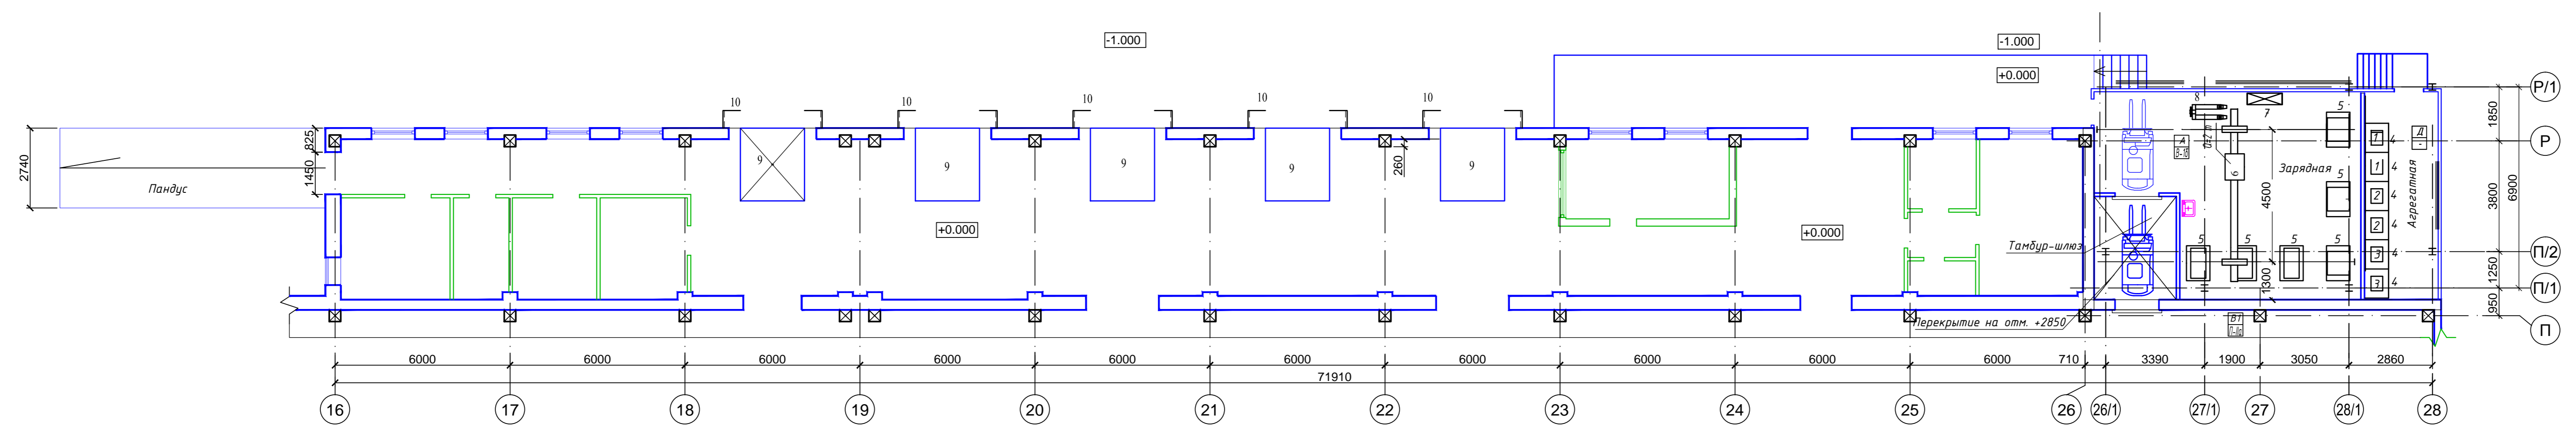

Высота от пола до низа кранового пути - 4400мм.

ИЗМ. №	КОЛИЧЕСТВО	ИЗМЕНЕНИЯ
1	1	1