




План на отм. +6,900

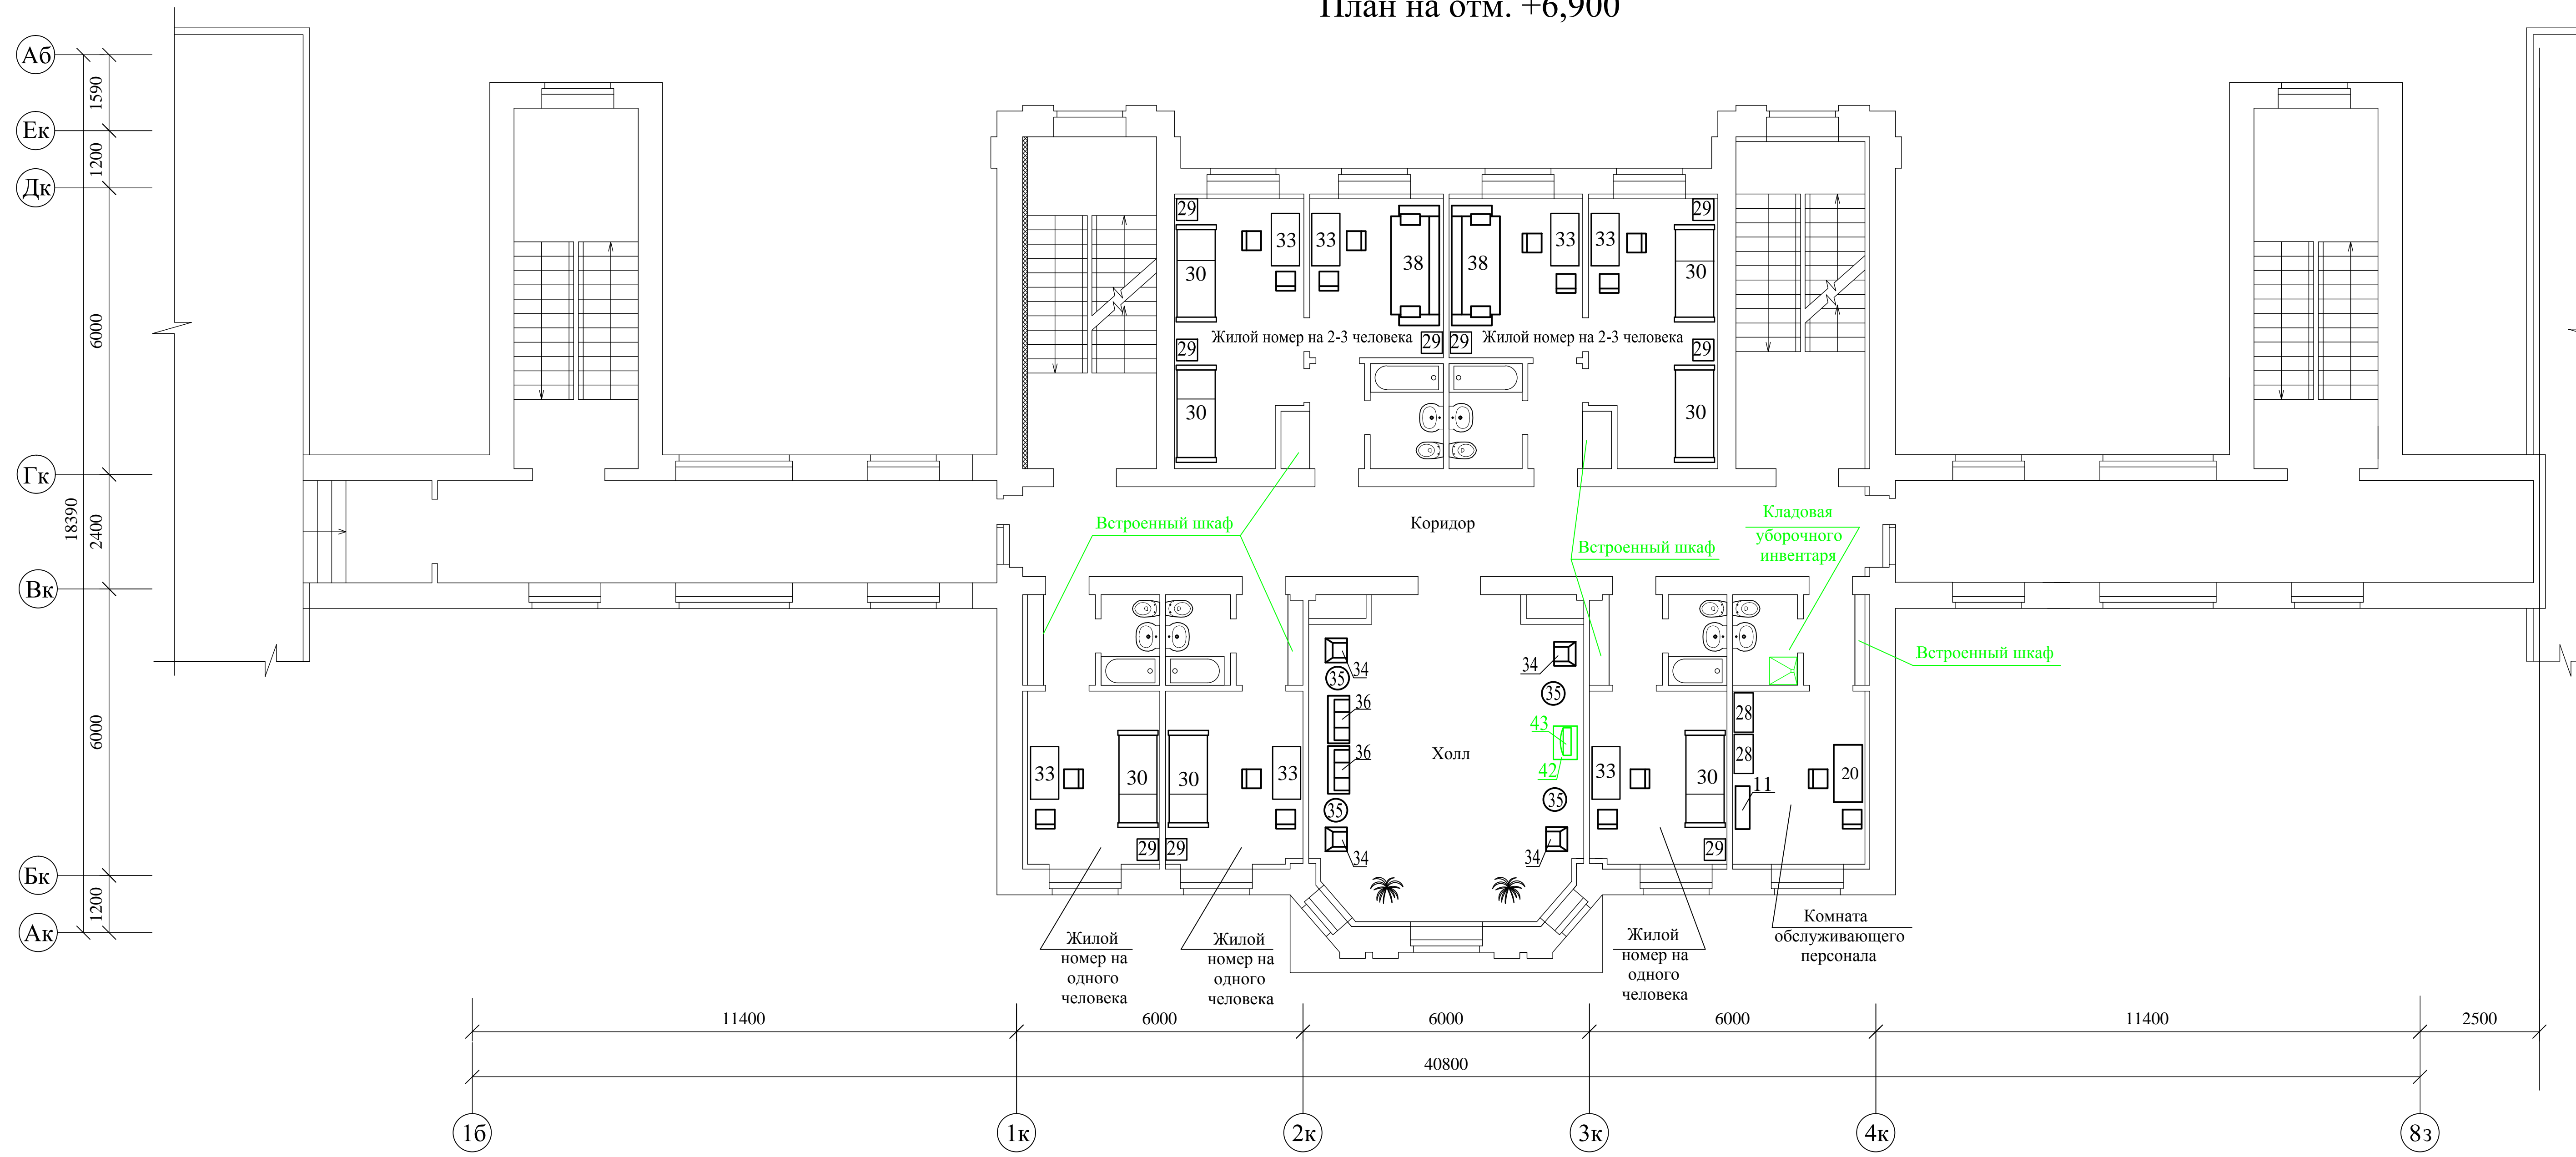



План на отм. +12,500

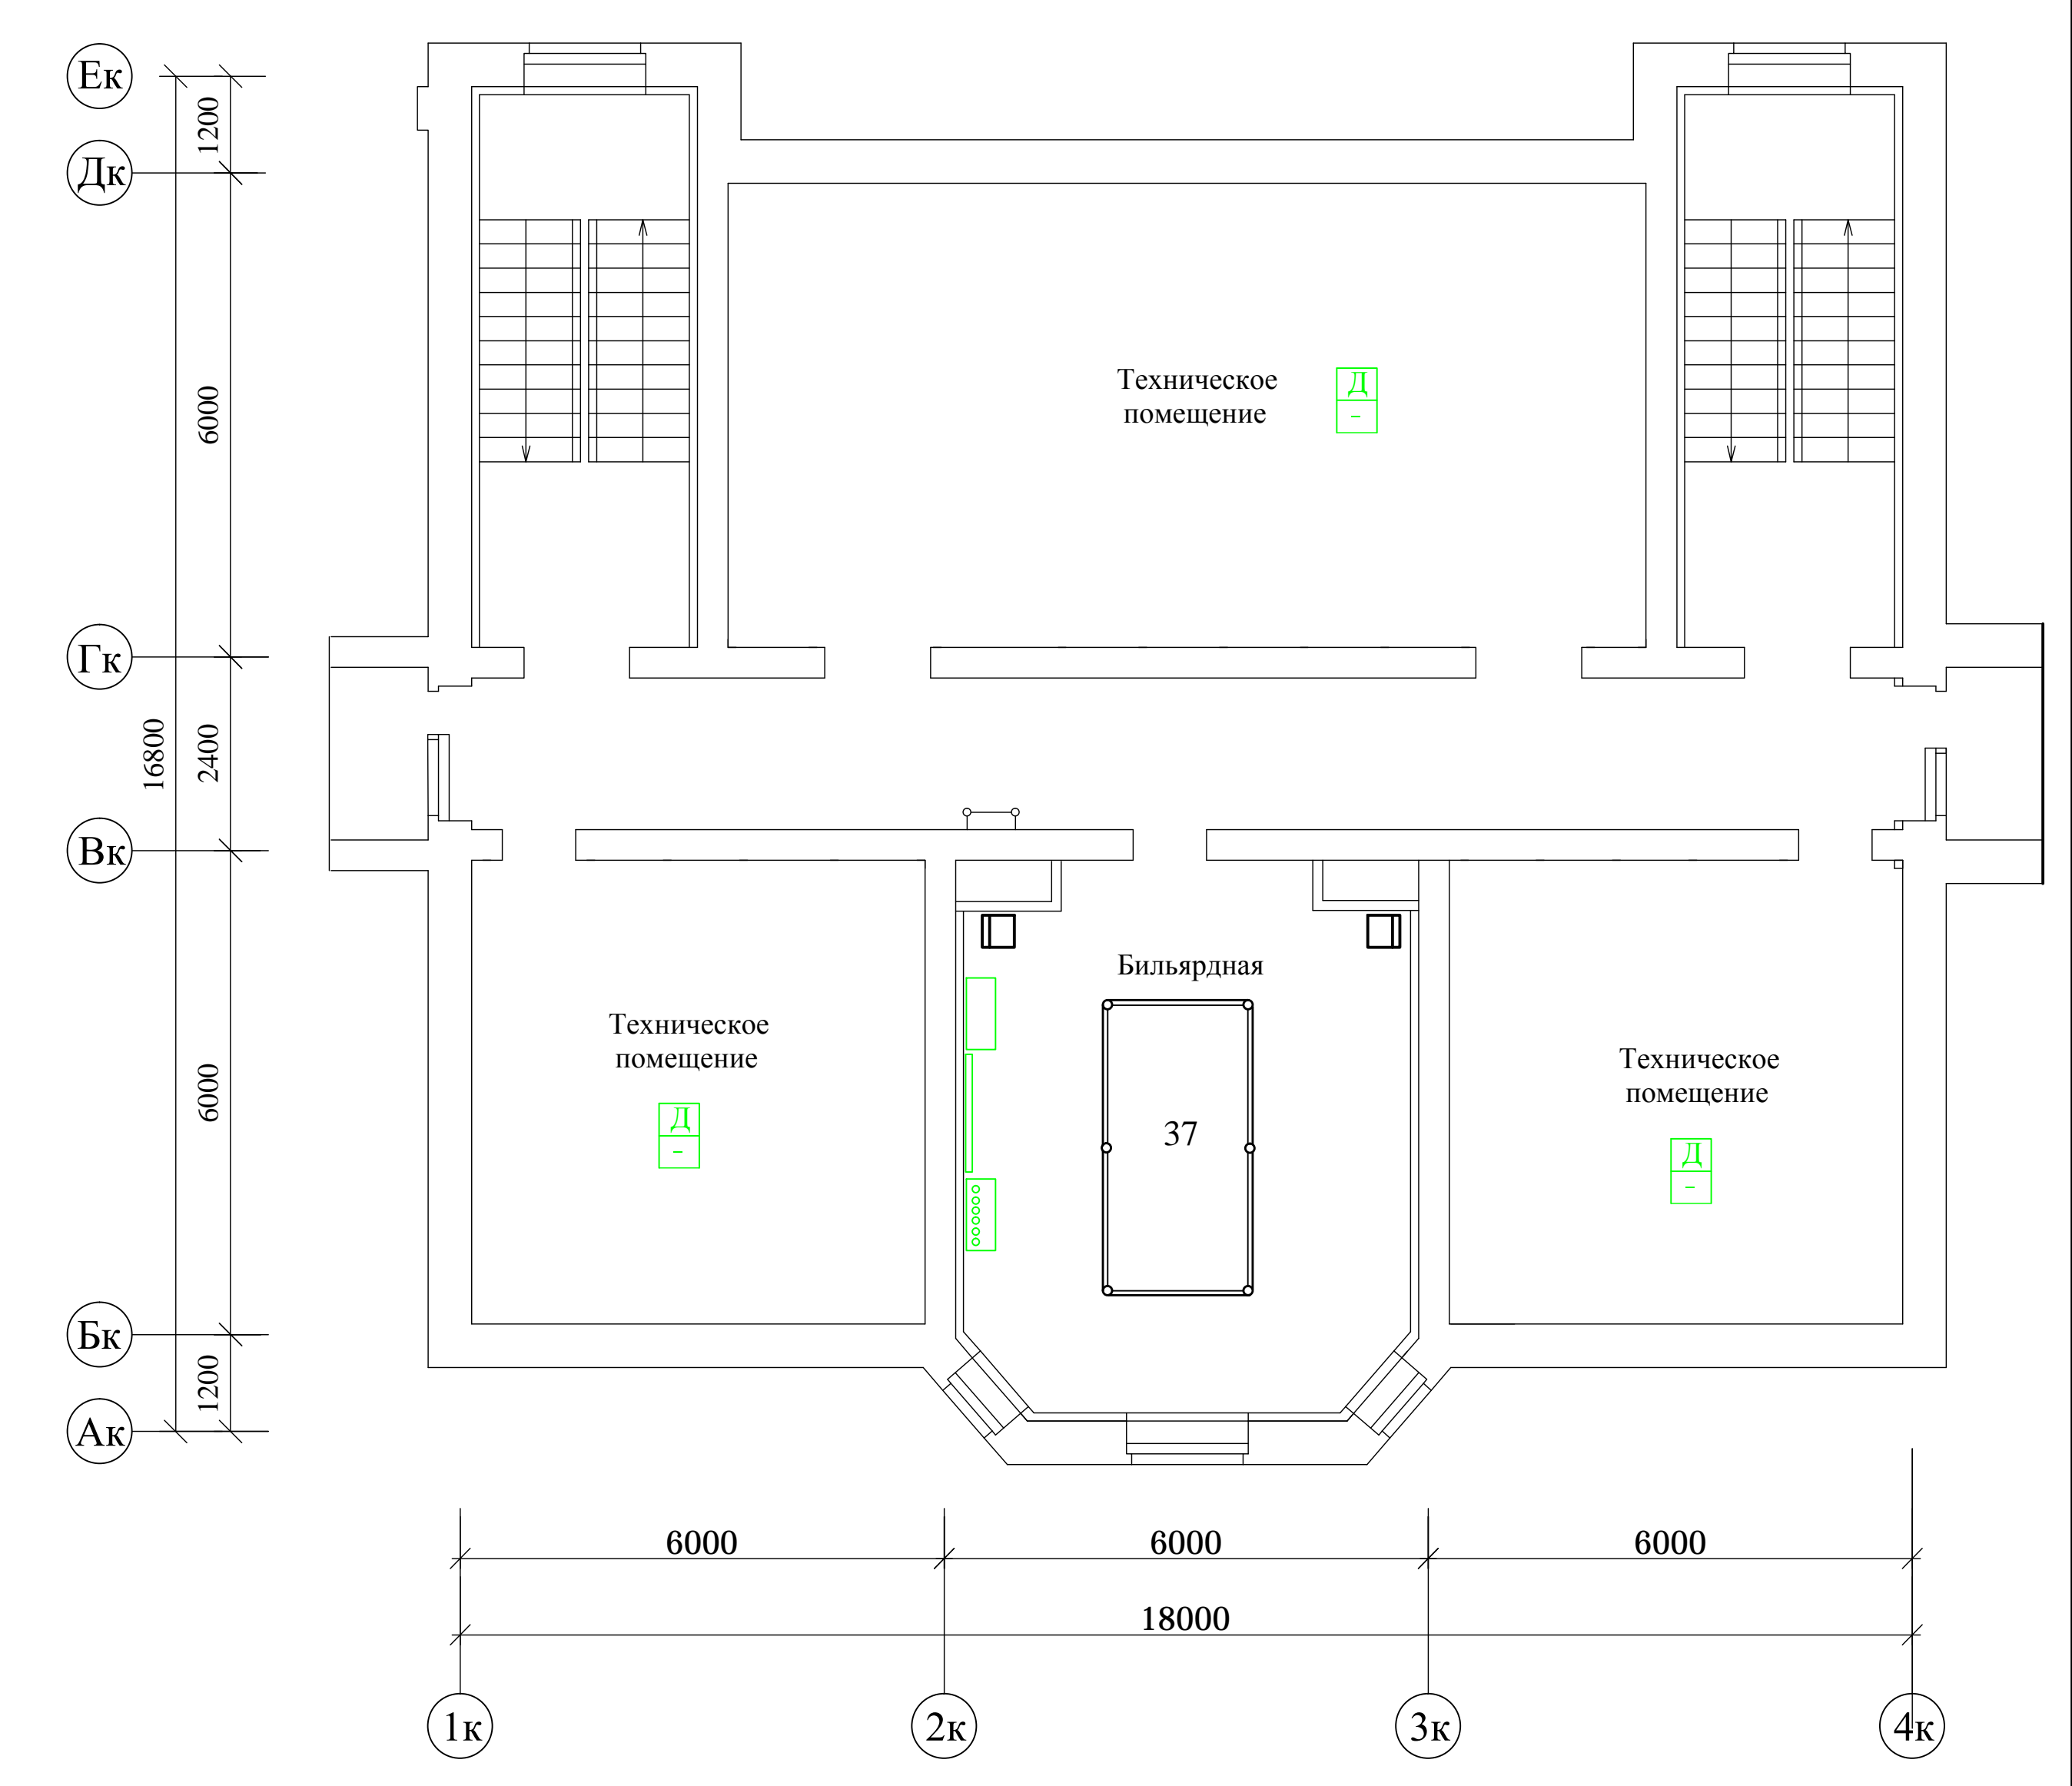

План на отм. +3,600

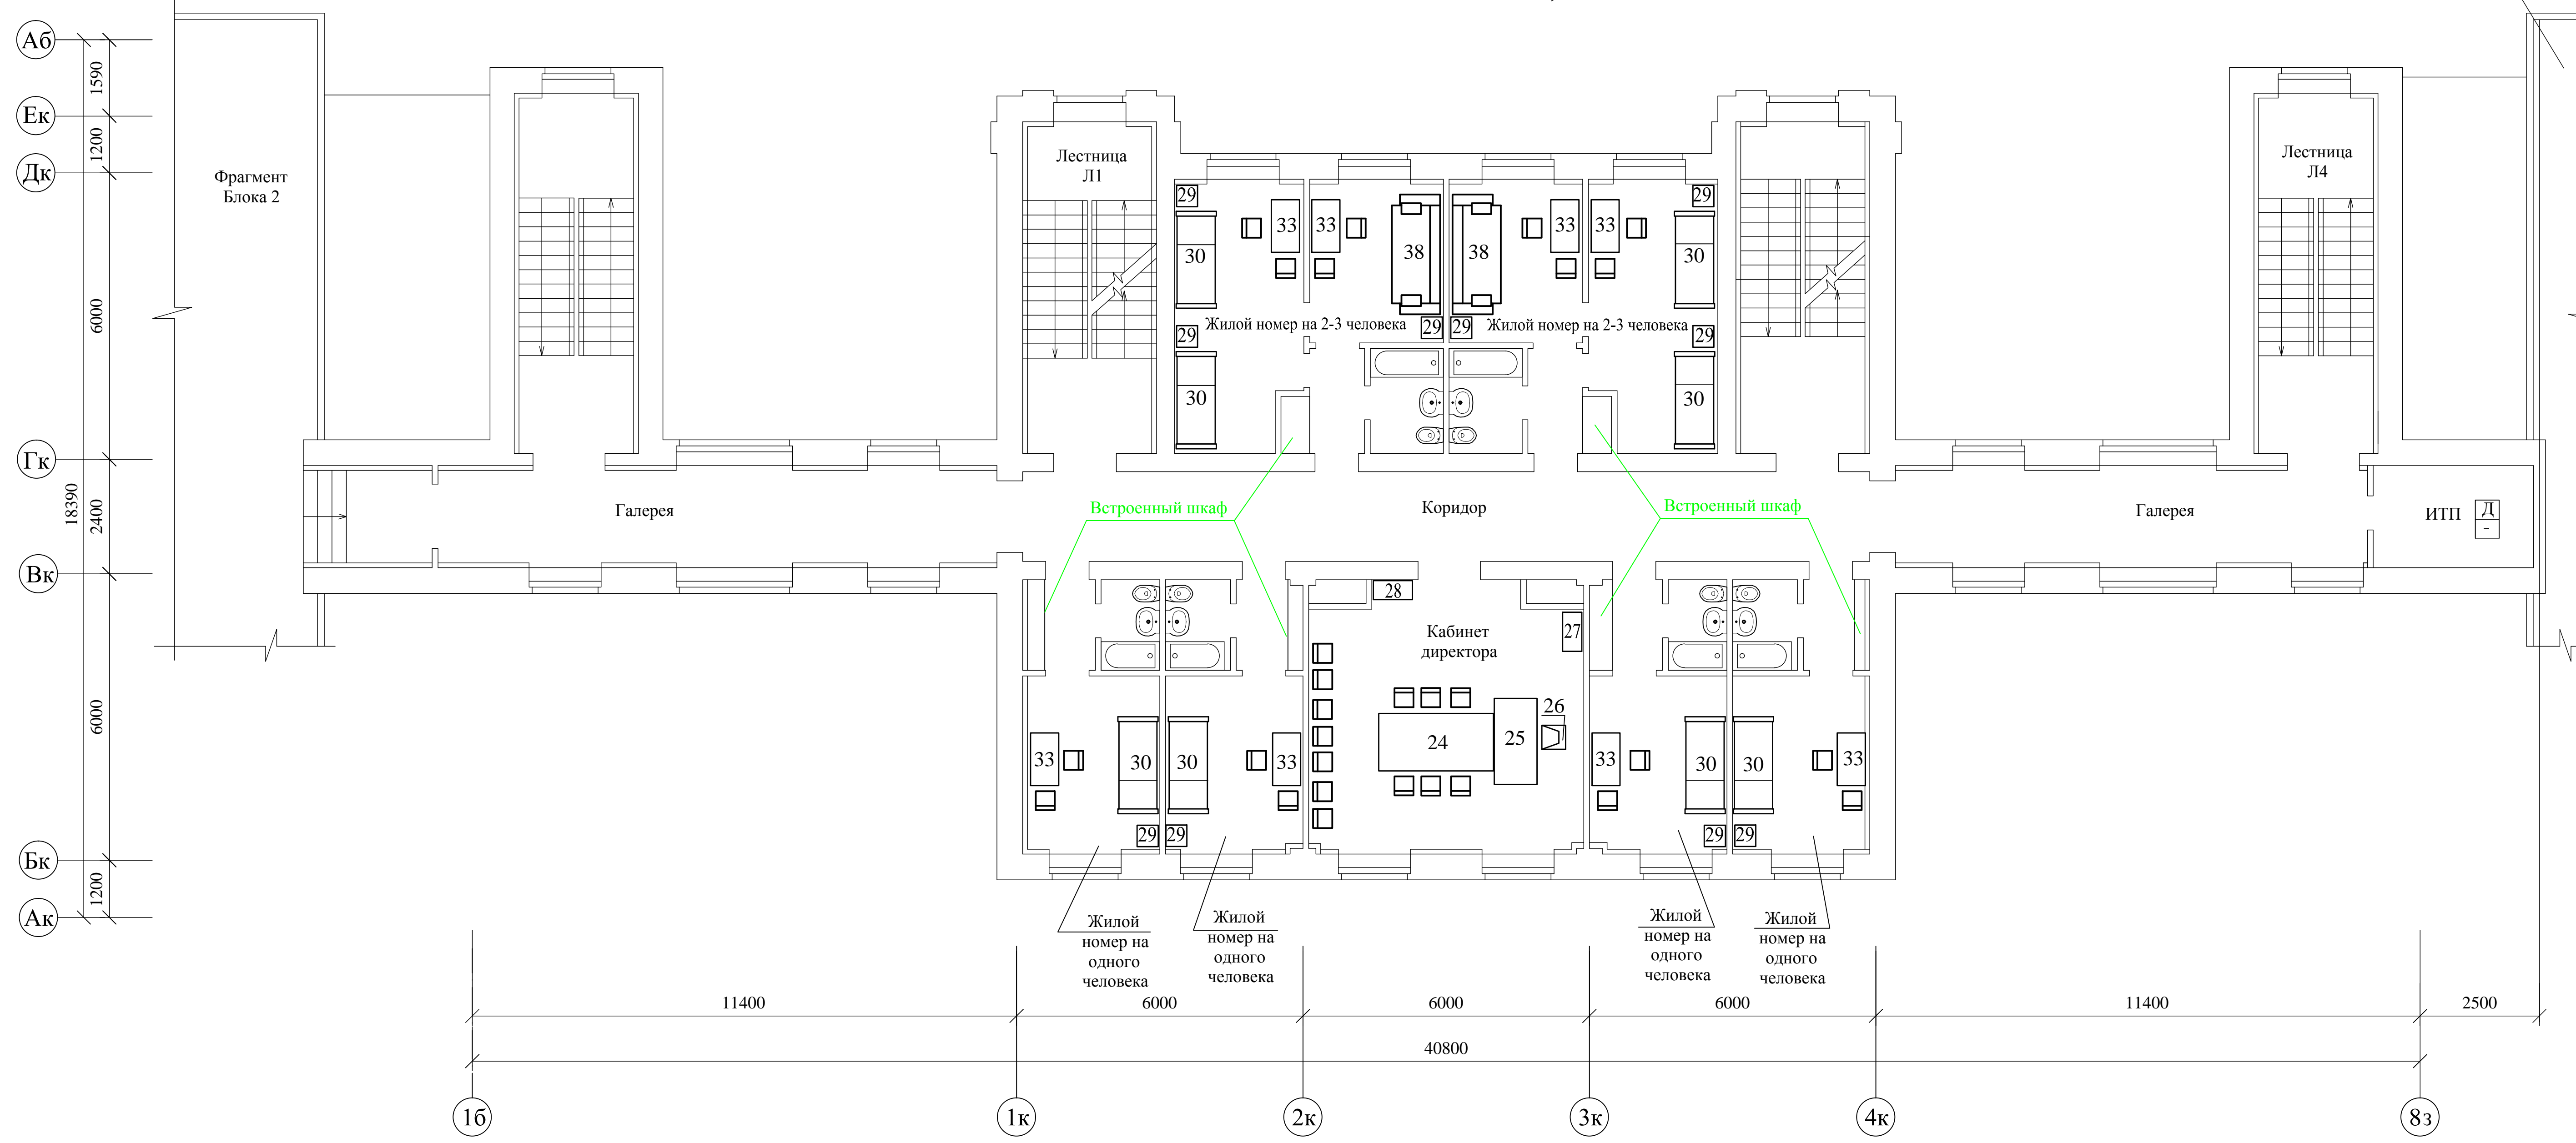

План на отм. +9,700

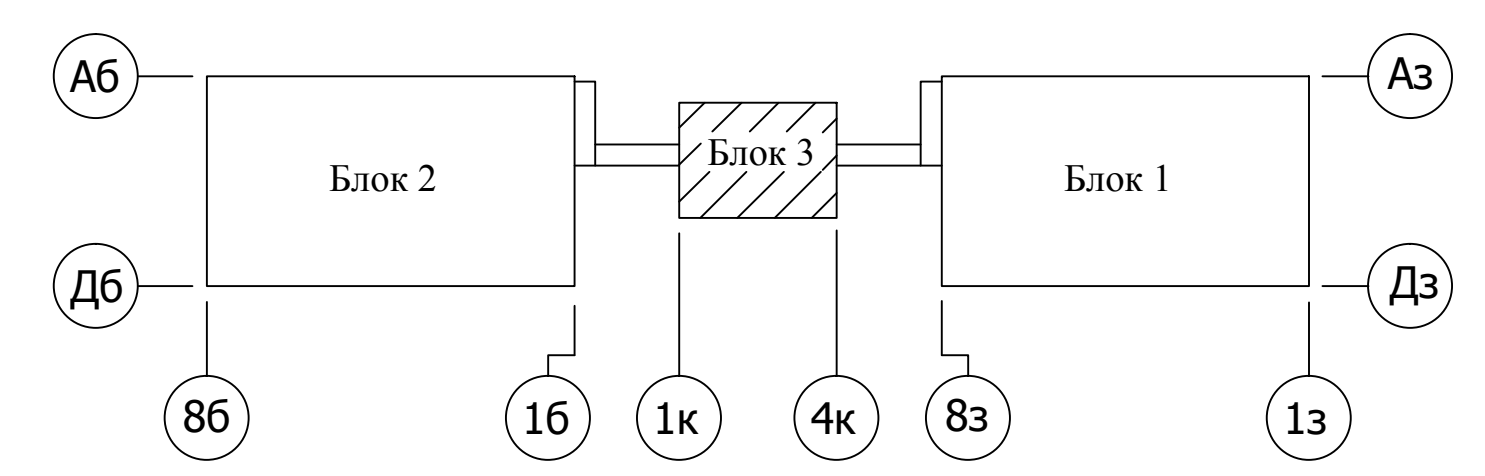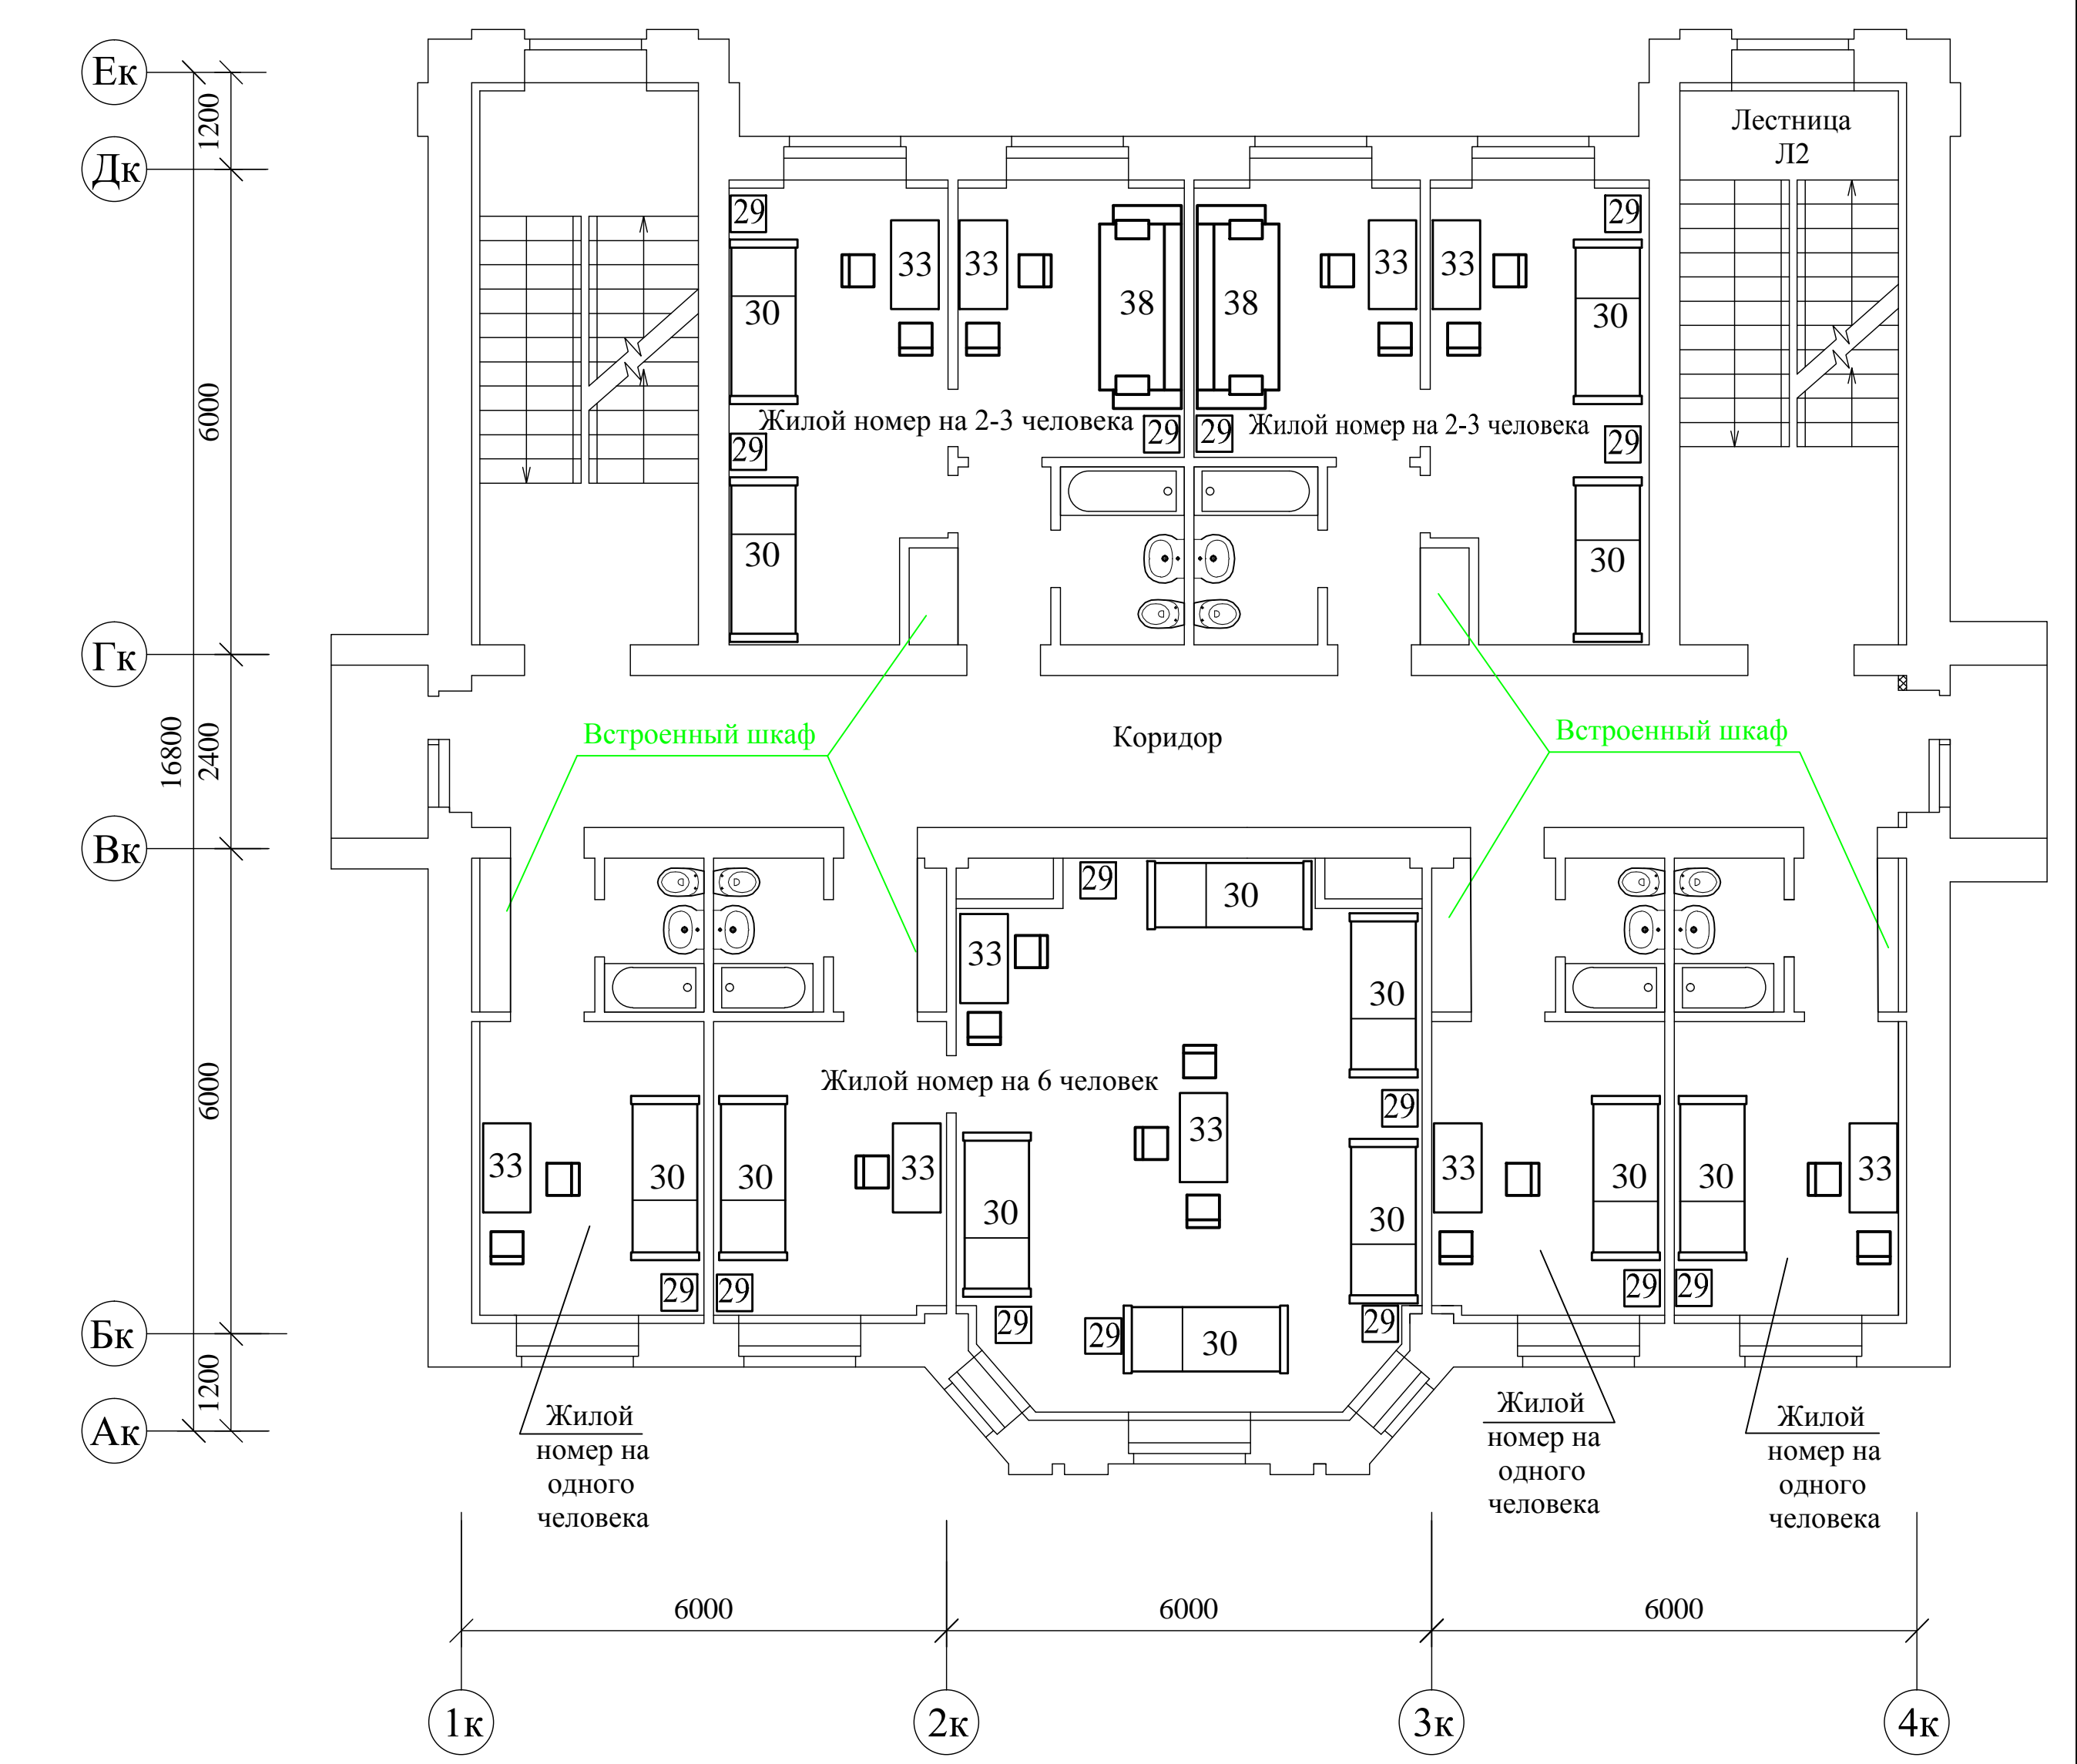

Имя, Подпись и дата
Имя, Подпись и дата
Имя, Подпись и дата