
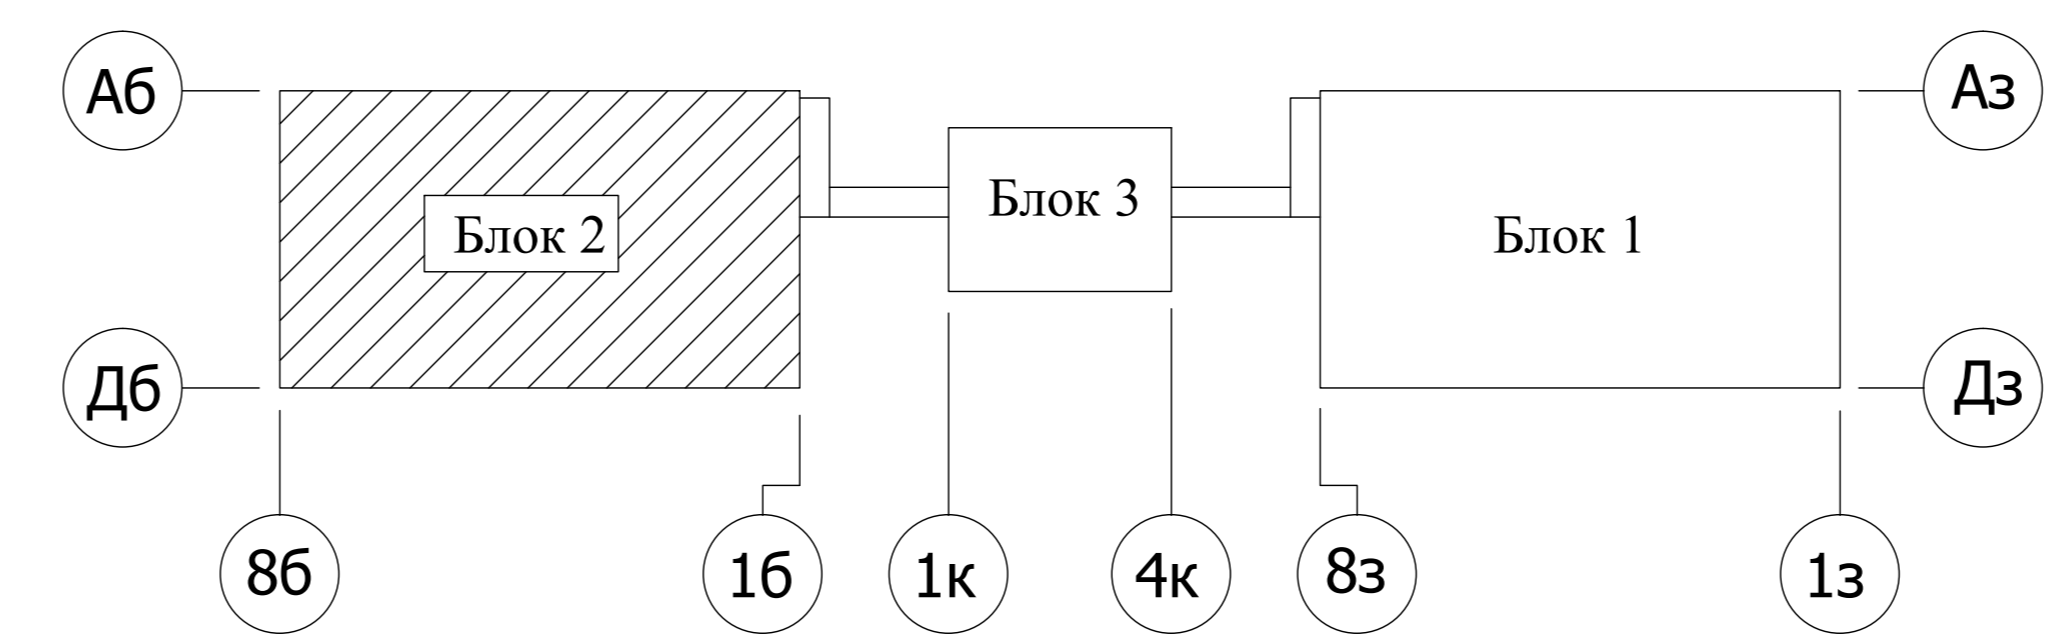


План на отм. +3,000

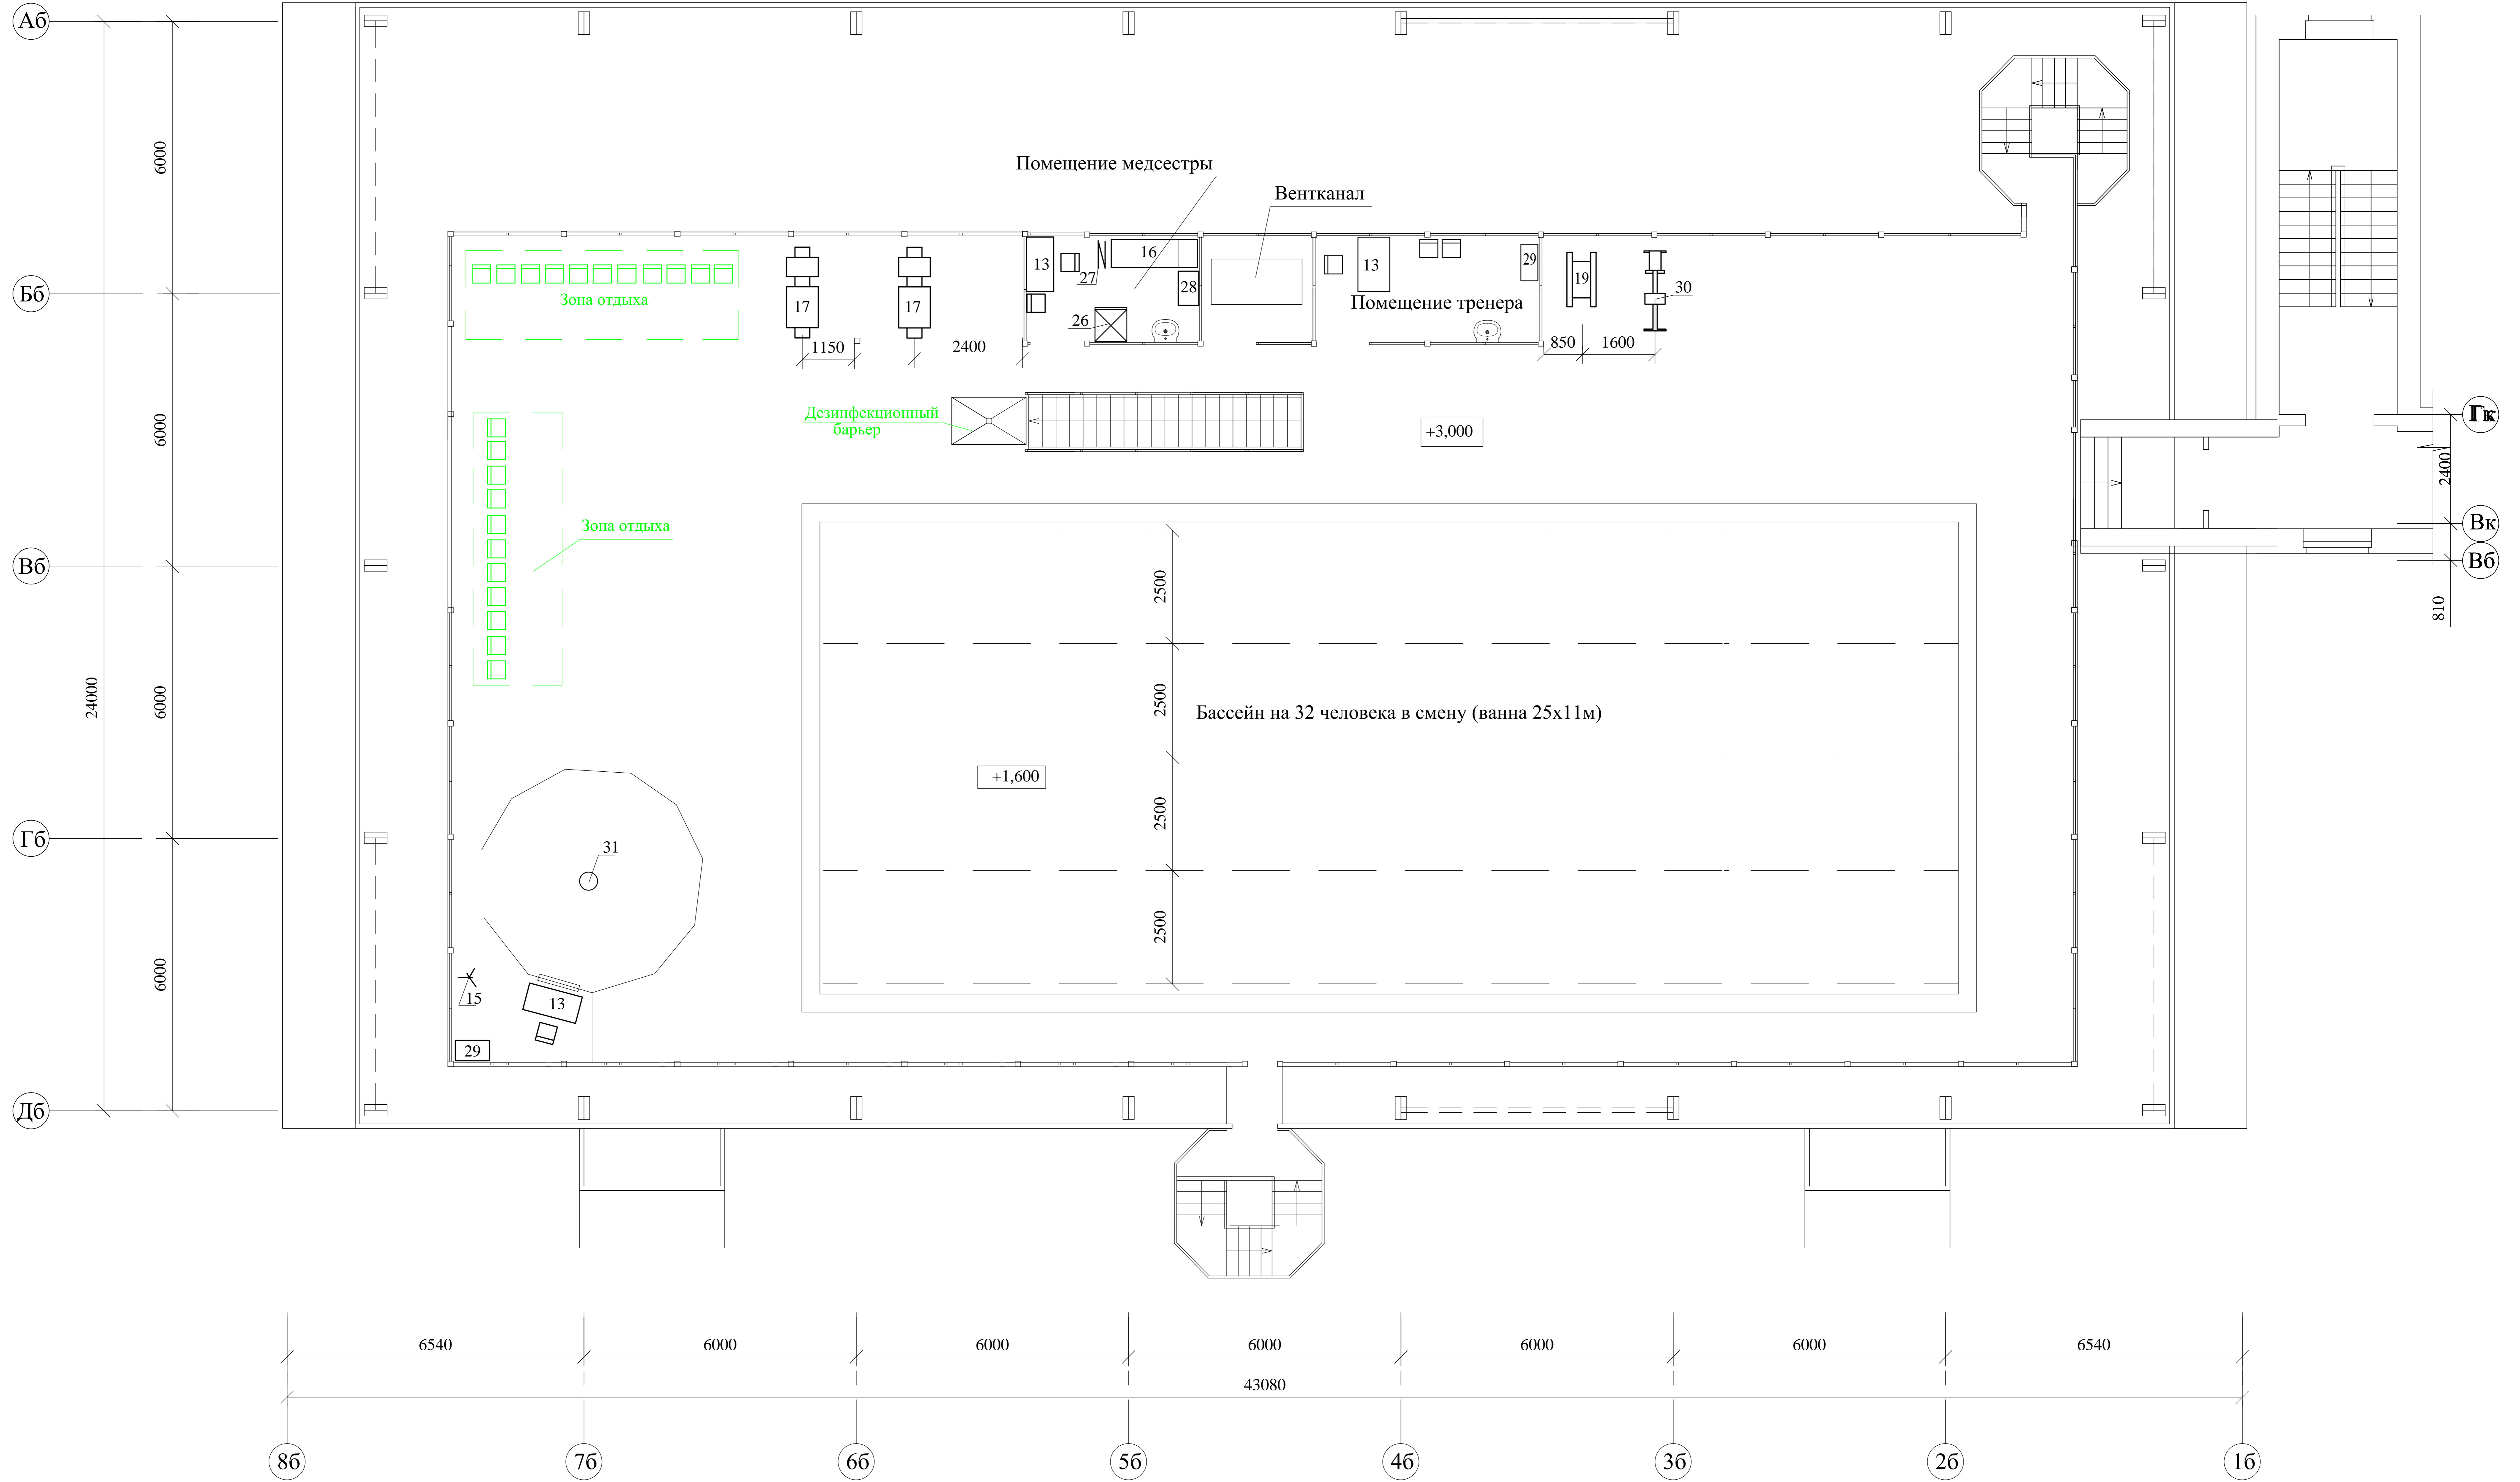

Инв. Подл.  
Подпись и дата  
Взам. инв. N