


План 4 этажа
на отм. +10,200

План 4 этажа
на отм. +9,300

Экспликация помещений

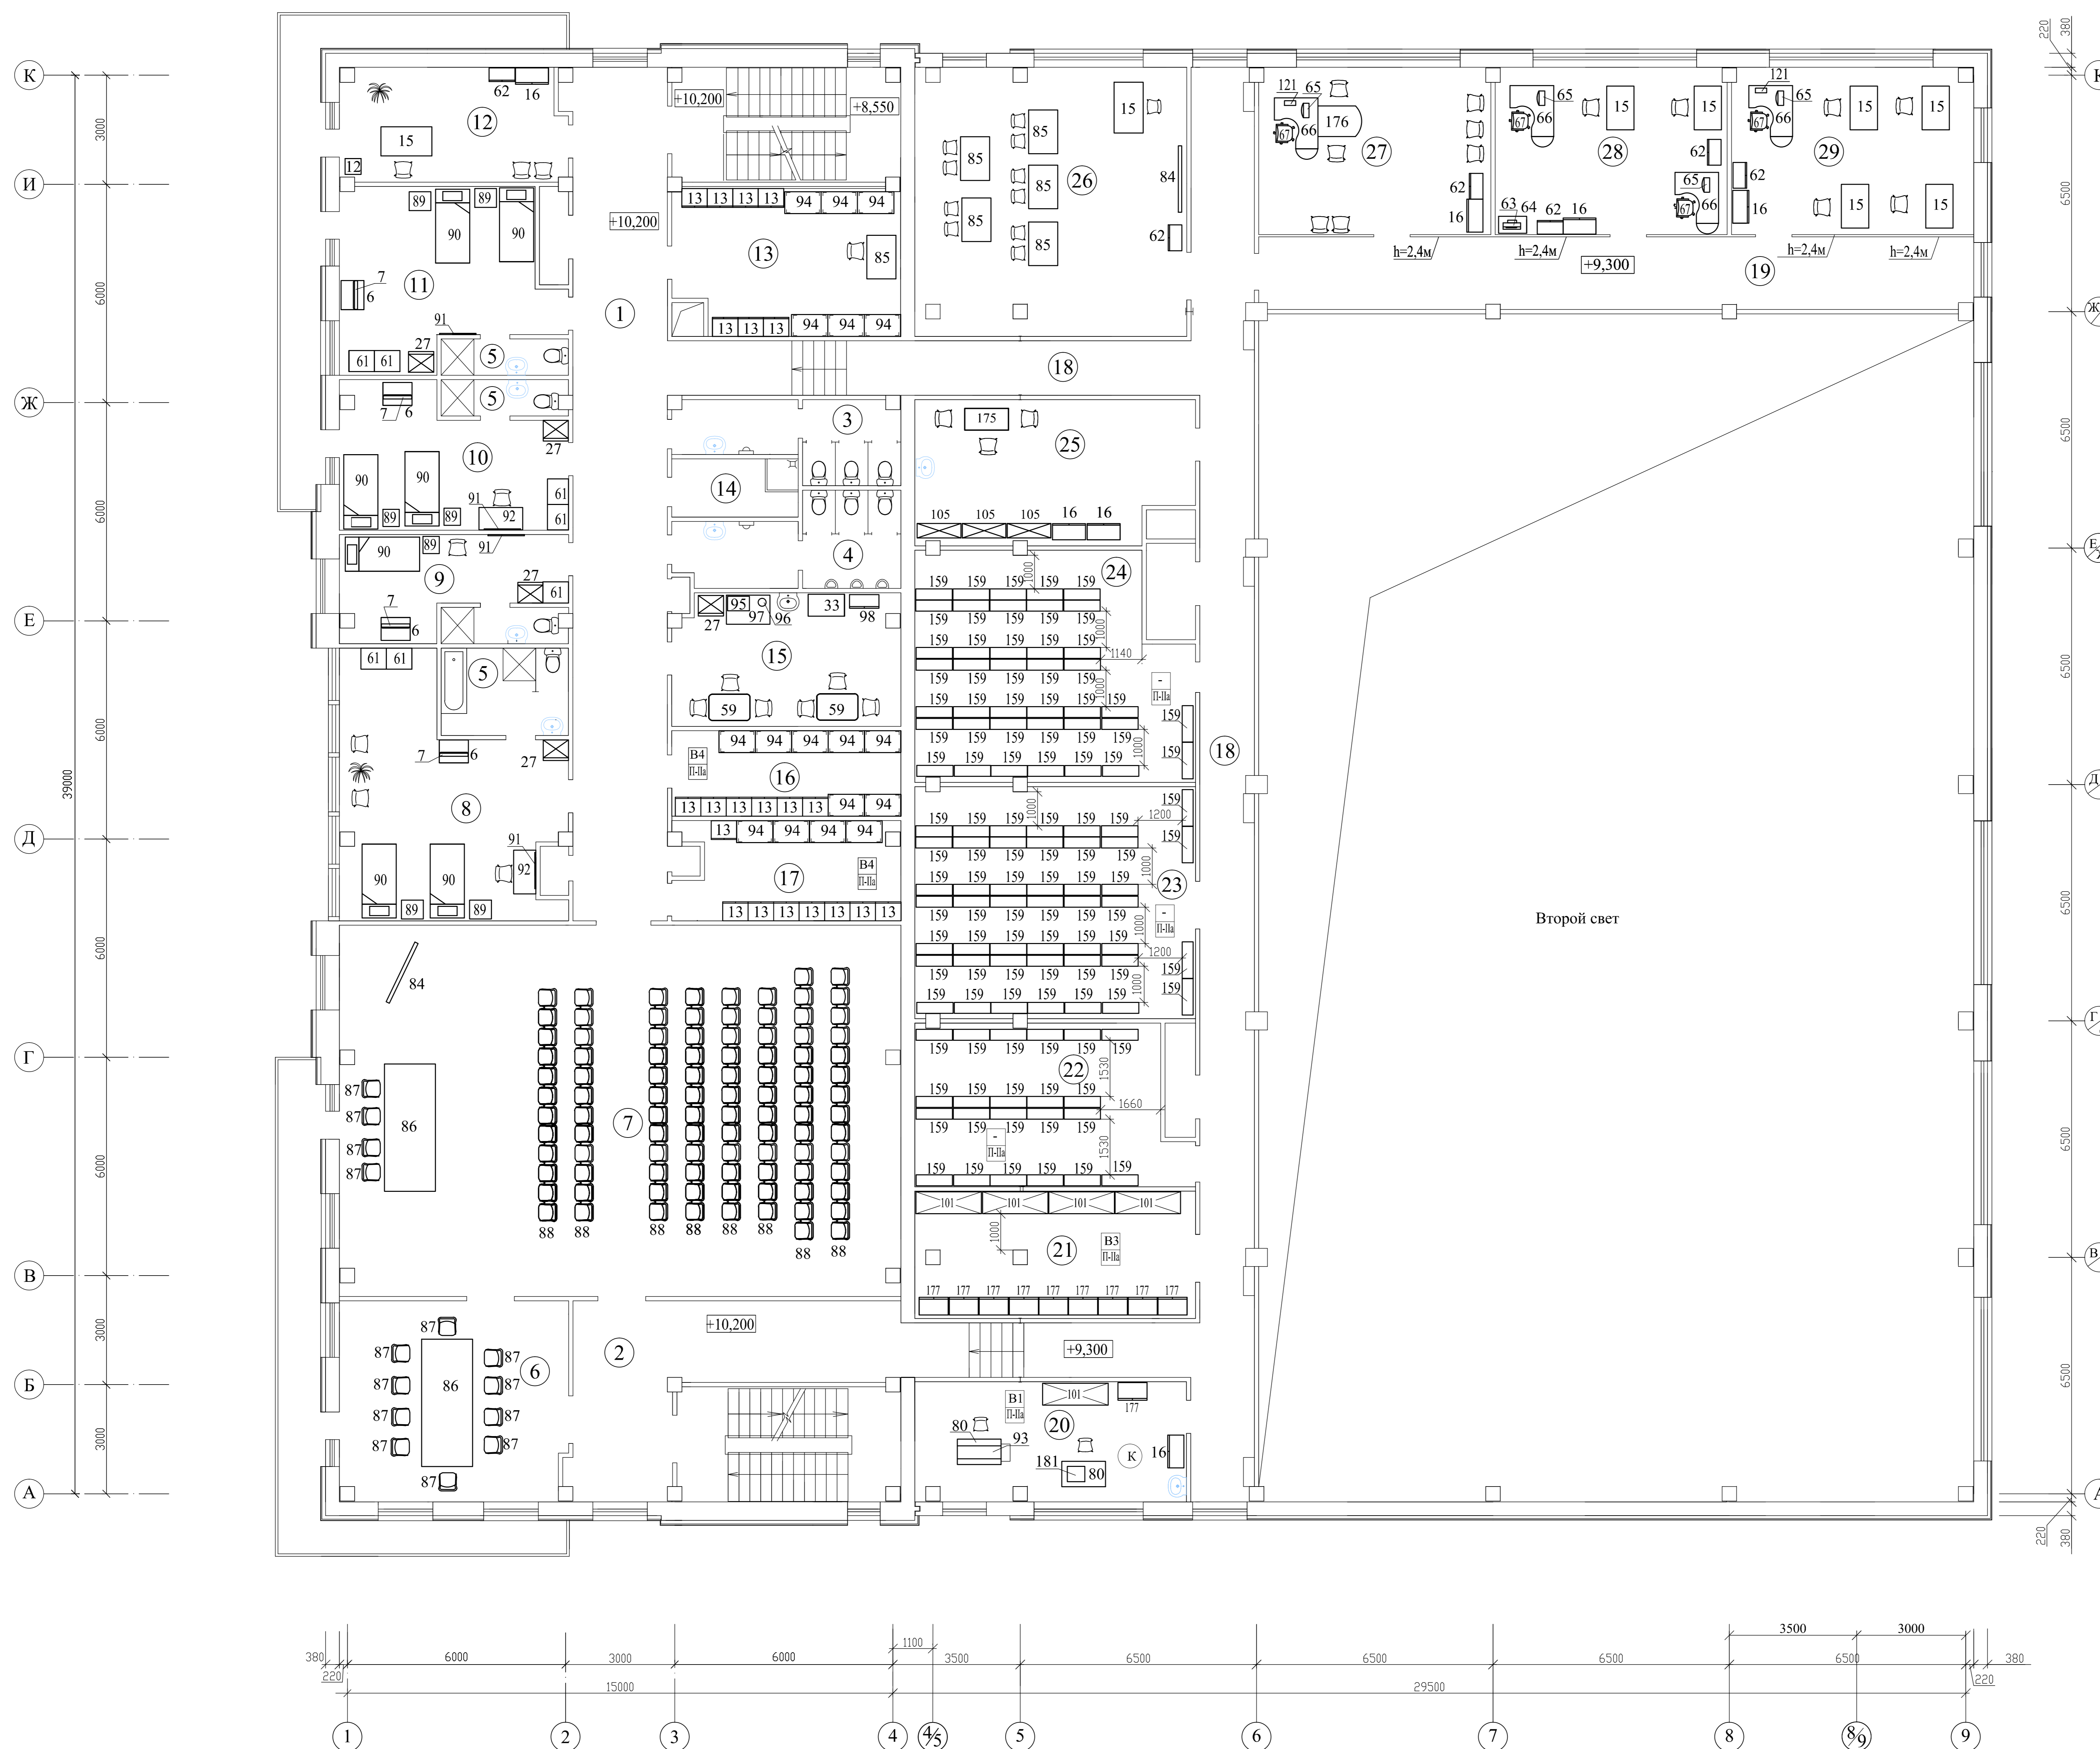

Номер помещения	Наименование	Площадь м²	Прим.
Административно-бытовой блок			
1	Коридор	71,2	
2	Коридор	29,5	
3	Сан. узел женский	11,6	
4	Сан. узел мужской	13,4	
5	Сан. узел	18,9	
6	Кабинет президиума на 10 чел.	34,4	
7	Актовый зал на 100мест	157,5	
8	Комната отдыха на 2 чел.	36,7	
9	Комната отдыха на 1 чел.	14,8	
10	Комната отдыха на 2 чел.	22,0	
11	Комната отдыха на 2 чел.	26,0	
12	Помещение администратора	19,4	
13	Комната обслуживающего персонала	24,9	
14	Кладовая уборочного инвентаря	5,6	
15	Комната приема пищи на 6 чел.	22,7	
16	Кладовая грязного белья	14,8	
17	Кладовая чистого белья	16,2	
Производственно-складской блок			
18	Коридор	85,3	
19	Коридор	39,3	
20	Лаборатория метрологии	24,7	
21	Склад эталонов	27,0	
22	Архив	34,7	
23	Архив	49,3	
24	Архив	49,3	
25	Помещение МОП	31,0	
26	Учебный класс (кабинет охраны труда)	55,4	
27	Кабинет начальника КИПиА	29,0	
28	Помещение ИТР КИПиА	29,0	
29	Кабинет	30,2	