


План на отм. 0.000

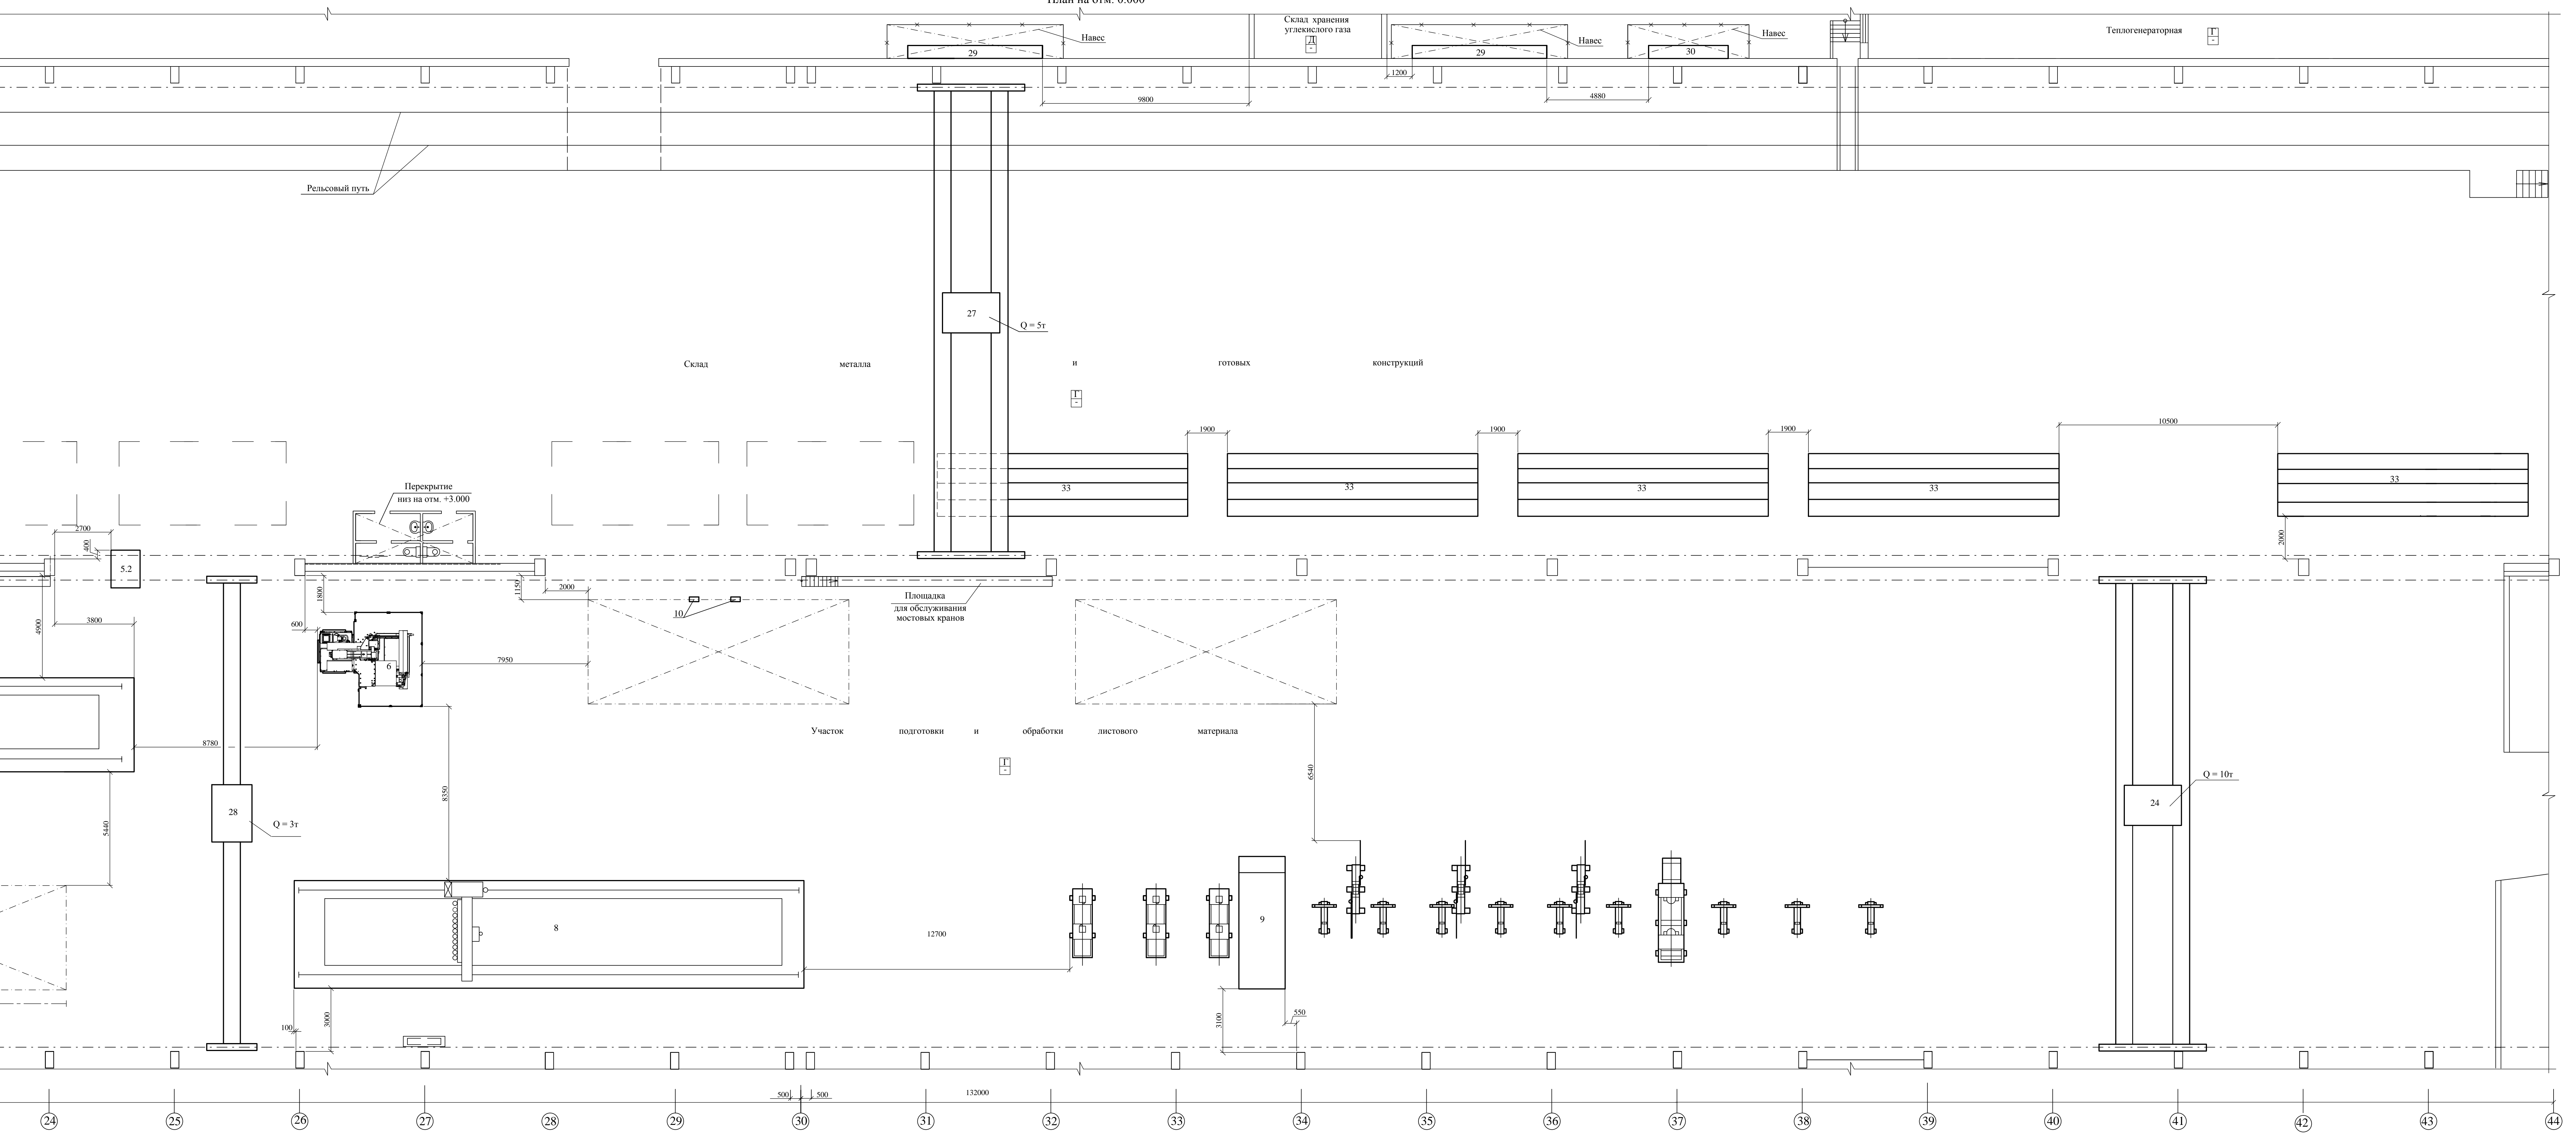

Рельсовый путь

Склад хранения углекислого газа

Теплогенераторная

Склад

металла

и

готовых

конструкций

Пересытие низ на отм. +3.000

Площадка для обслуживания мостовых кранов

Участок подготовки и обработки листового материала

28 Q = 3t

27 Q = 5t

24 Q = 10t

8

9

-500

132000

24

25

26

27

28

29

30

31

32

33

34

35

36

37

38

39

40

41

42

43

44