


Экспликация помещений

Номер пом.	Наименование	Площадь кв. м.	Кат. пом.	Номер пом.	Наименование	Площадь кв. м.	Кат. пом.
101	Комната задержанного	9,1		121	Кабинет директора	21,7	
102	Комната судебного пристава	8		122	Туалет	5,1	
103	Кабинет секретаря и техника	18,4		123	Туалет	3,2	
104	Канцелярия	18		124	Туалет	5,2	
105	Комната приема пищи	8,8		125	Комната отдыха	26,6	
106	Туалет	2,7		126	Комната технического персонала	2,7	
107	Коридор	3,3		127	Электрощитовая	4,2	
108	Помещение уборочного инвентаря	2,6		128	Коридор	45,9	
109	Зона безопасности инвалидов	7,3		129	Кабинет заместителя директора	15,8	
110	ЛК	12,8		130	Архив	19,5	
111	Коридор	34,7		131	Кабинет	17,2	
112	Тамбур	4,3		132	Холл	33,2	
113	Зал судебных заседаний	35,3		133	Комната приема граждан	20	
114	Кабинет судьи	16,9		134	Кабинет	34,2	
115	Совещательная	16,7		135	Серверная	12,3	
116	Архив	14,9		136	Помещение	14,7	
117	Комната охранника	14		137	ЛК	12,8	
118	Бухгалтерия	17,5		138	Зона безопасности инвалидов	7,3	
119	Бухгалтерия	16,7		139	Кухня	8,9	
120	Информационный зал	35		140	Туалет	2,8	

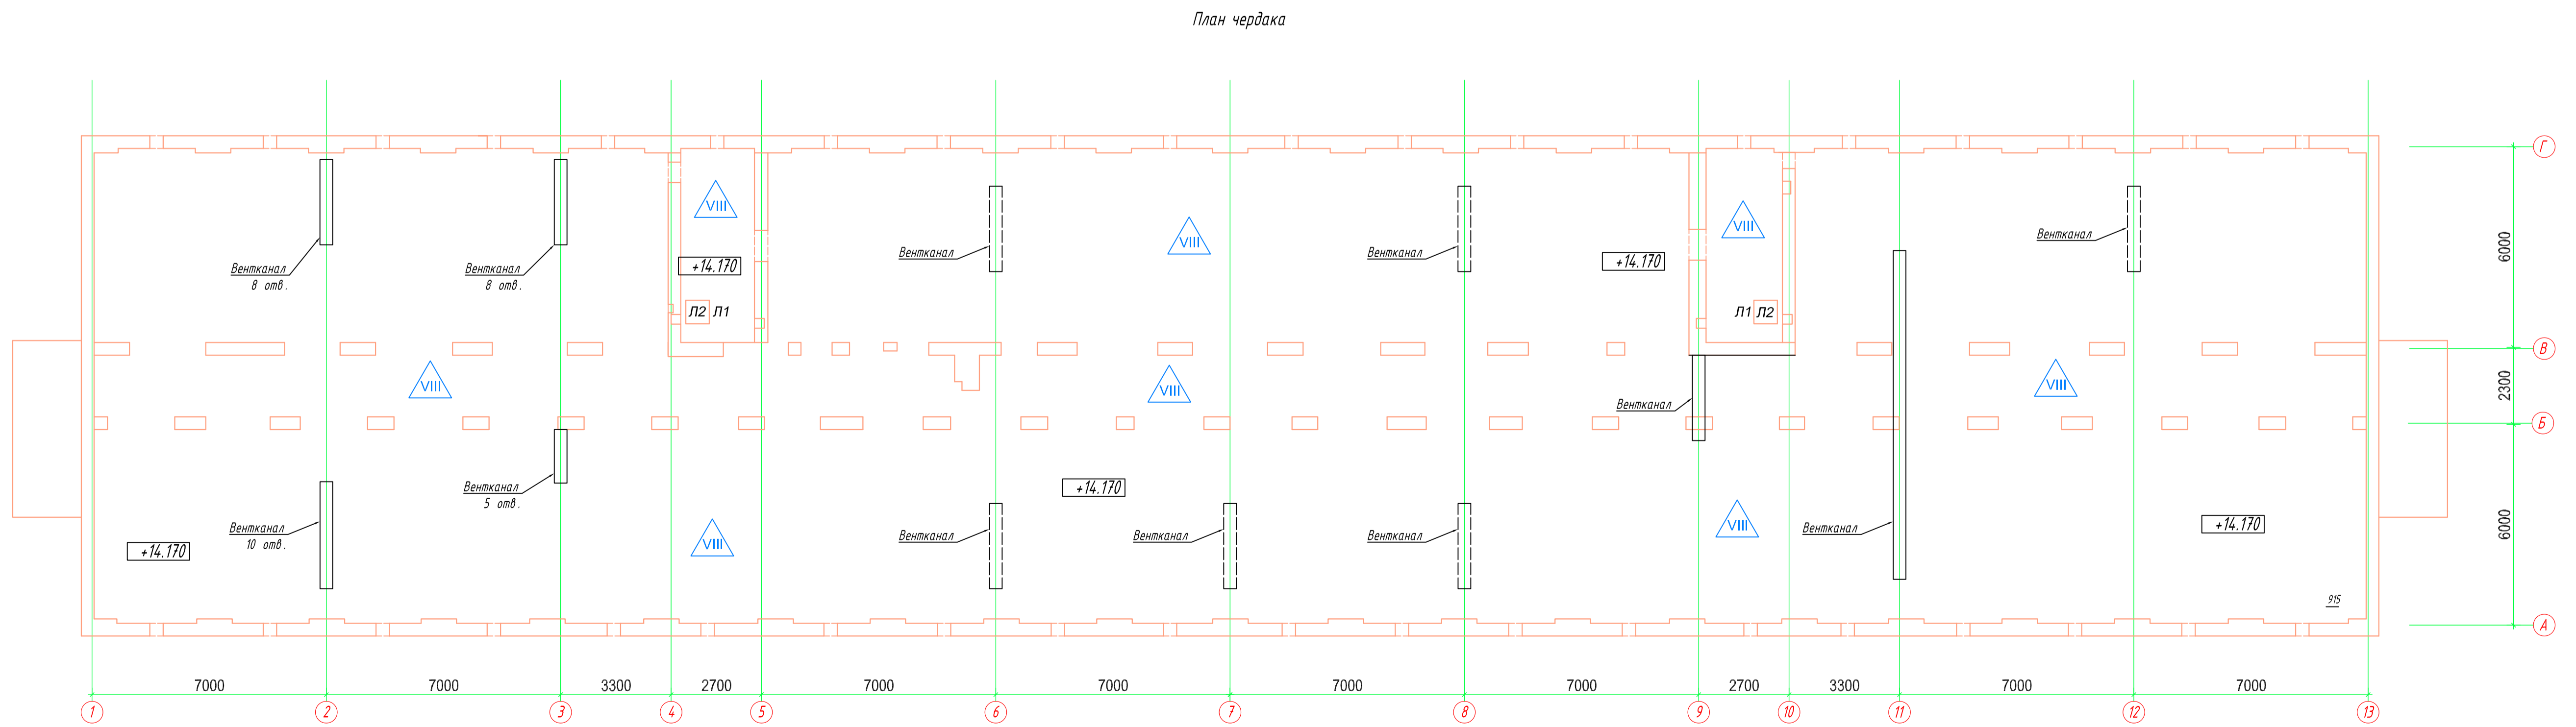

Номер пом.	Наименование	Площадь кв. м.	Кат. пом.
141	Коридор	6,1	
142	Комната	16,9	
143	Кухня	7,6	
144	Туалет	2,6	
145	Коридор	7,5	
146	Комната	16,6	
147	Коридор	34,4	
148	Помещение	36,70	
149	Помещение	36,70	

Примечание.
 - разрушенные вентканалы, контур трудно определяется.

Изм.				47-17-АР			
Проверил				Санкт-Петербург, Ломоносов, ул. Пушечников, д.10			
Разработал				Здание ЛОГБУ Иволговский ПНИ.			
М.контр.				Капитальный ремонт.			
				Экспликация помещений.			
Стандия		Лист		Листов			
Р		8					

Исполнитель:
 Взам. инв.Н
 Подпись и дата
 СОГЛАСОВАНО: