


Схема системы отопления  
(циркуляционное кольцо №1)

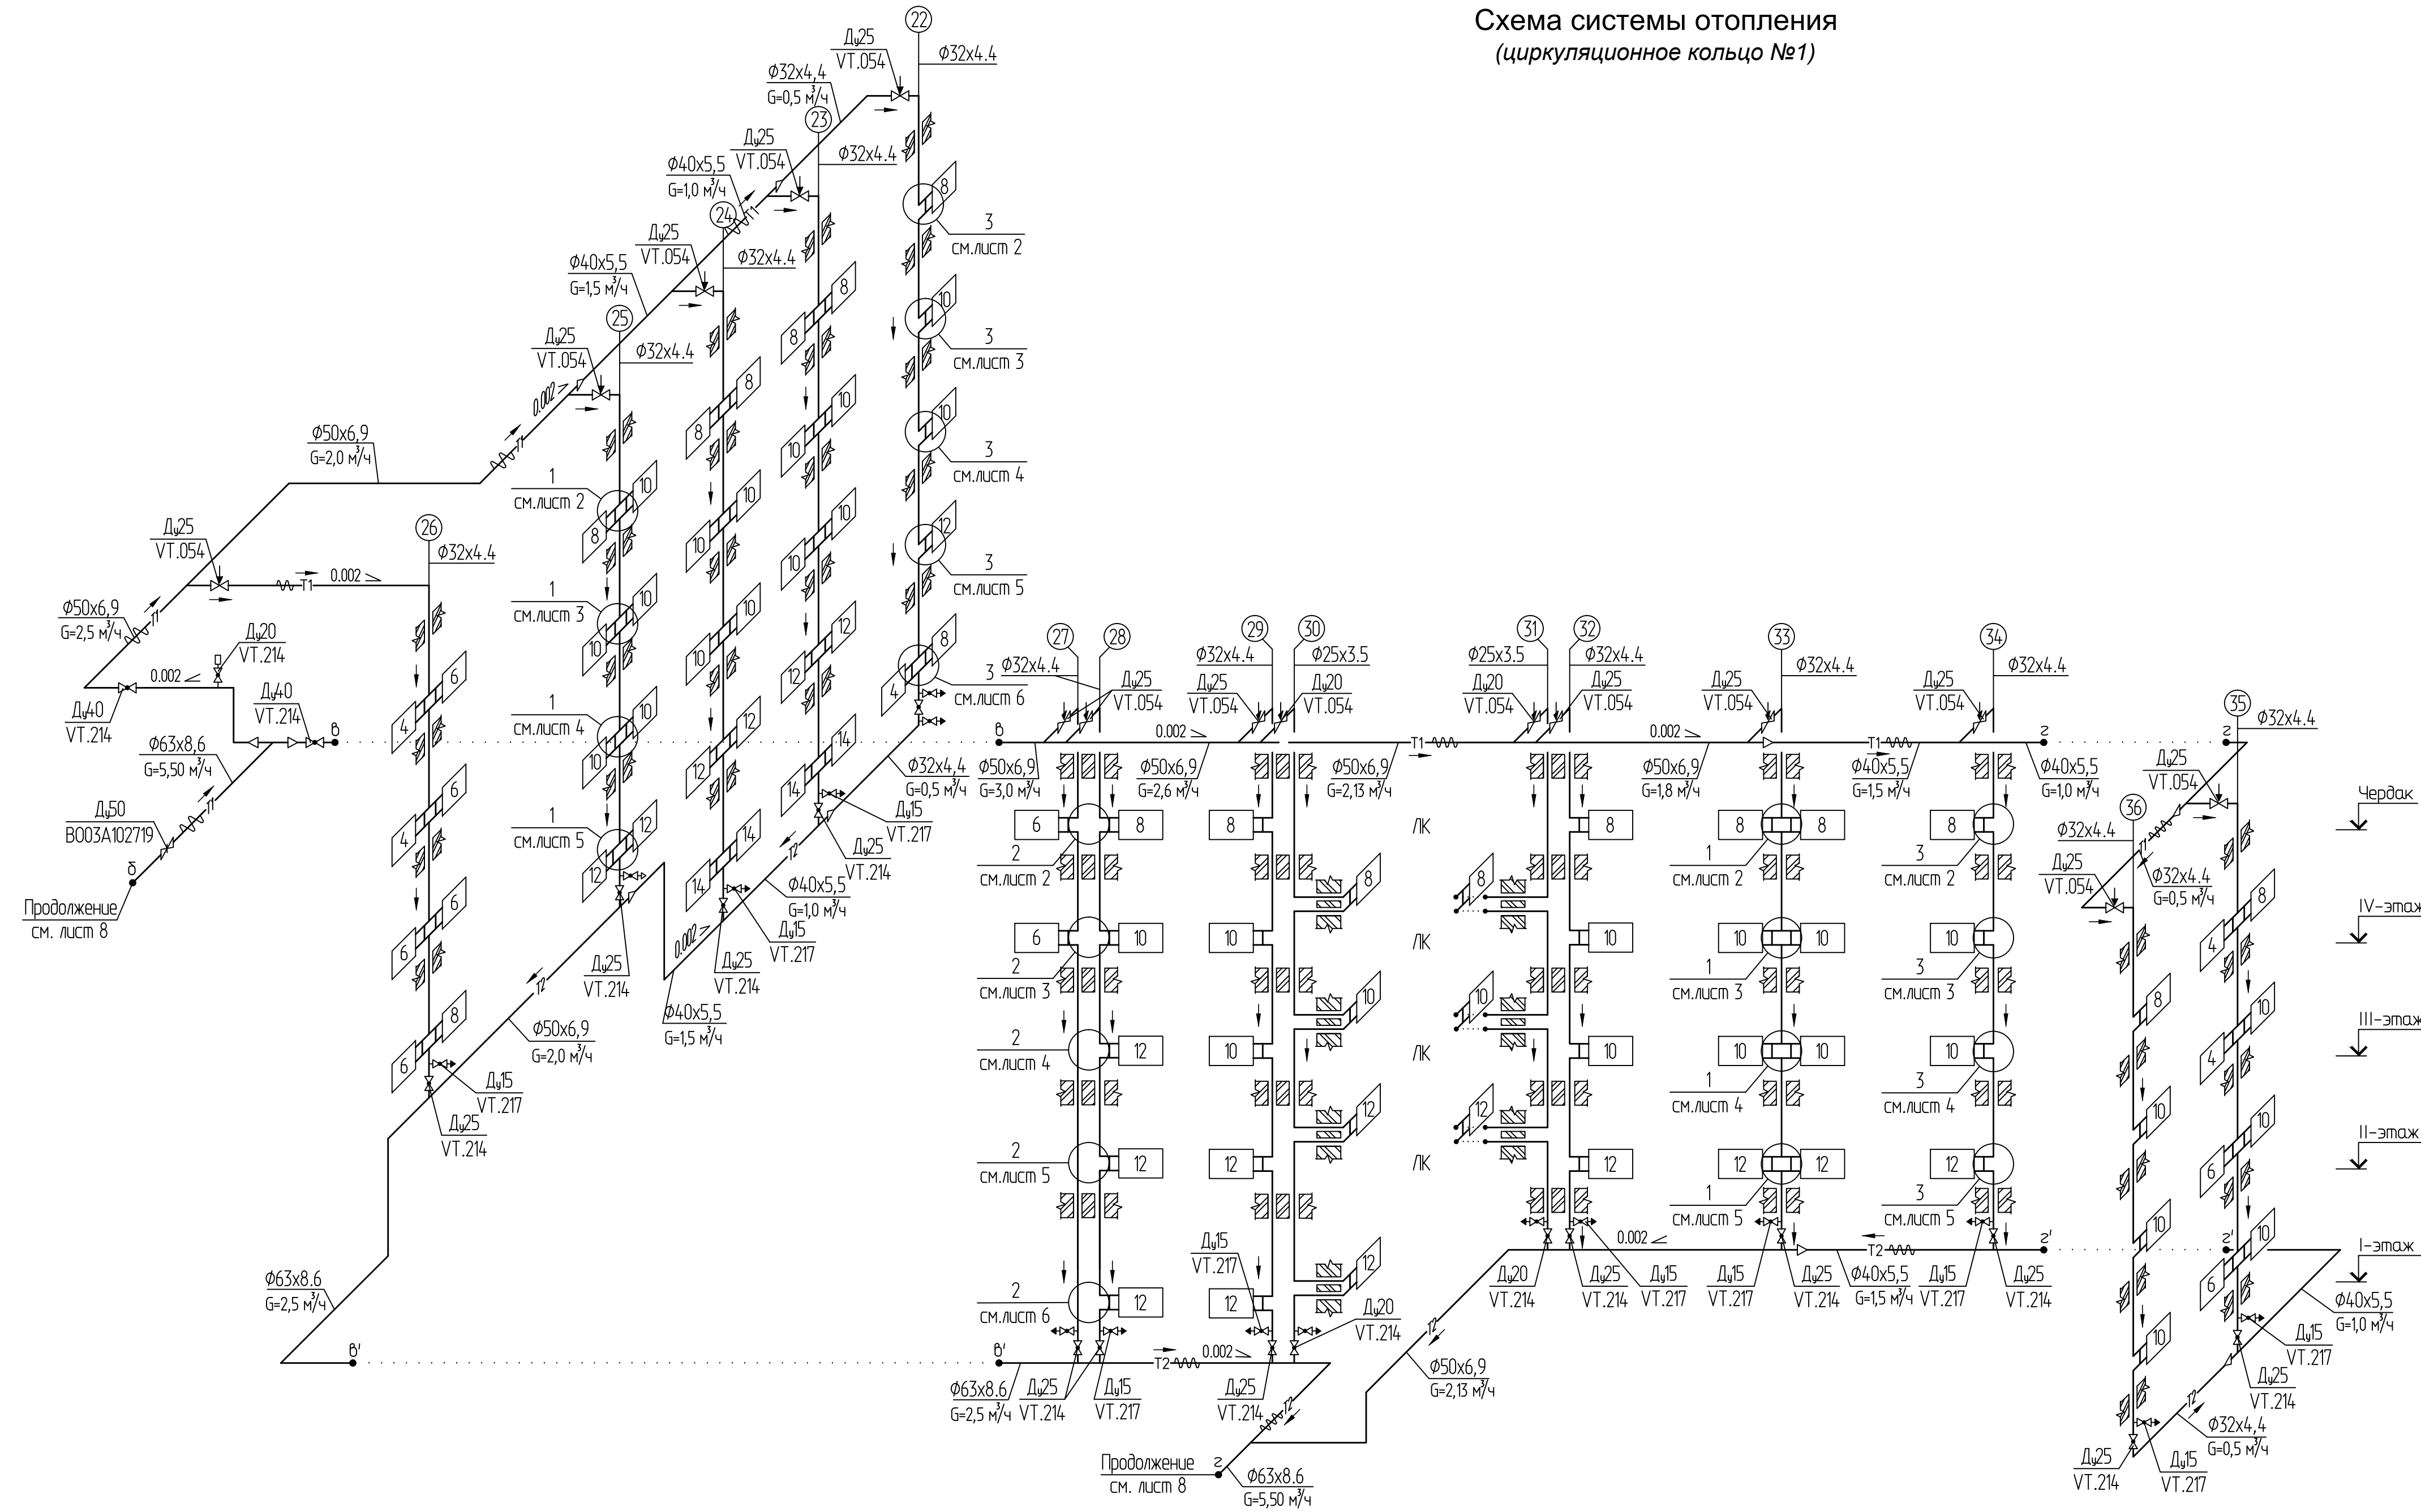

Продолжение см. лист 8

Продолжение см. лист 8

Изм.	Кол. ч.	Лист	№ док.	Подп.	Дата				
Разраб.						Административное здание	Стадия	Лист	Листов
Проверил						Отопление	-	7	
Гл. спец.						Схема системы отопления (циркуляционное кольцо №1)			

Уч. № подл. Подпись и дата. Взам. инв. №. Согласовано: