


Схема системы отопления
(циркуляционное кольцо №2)

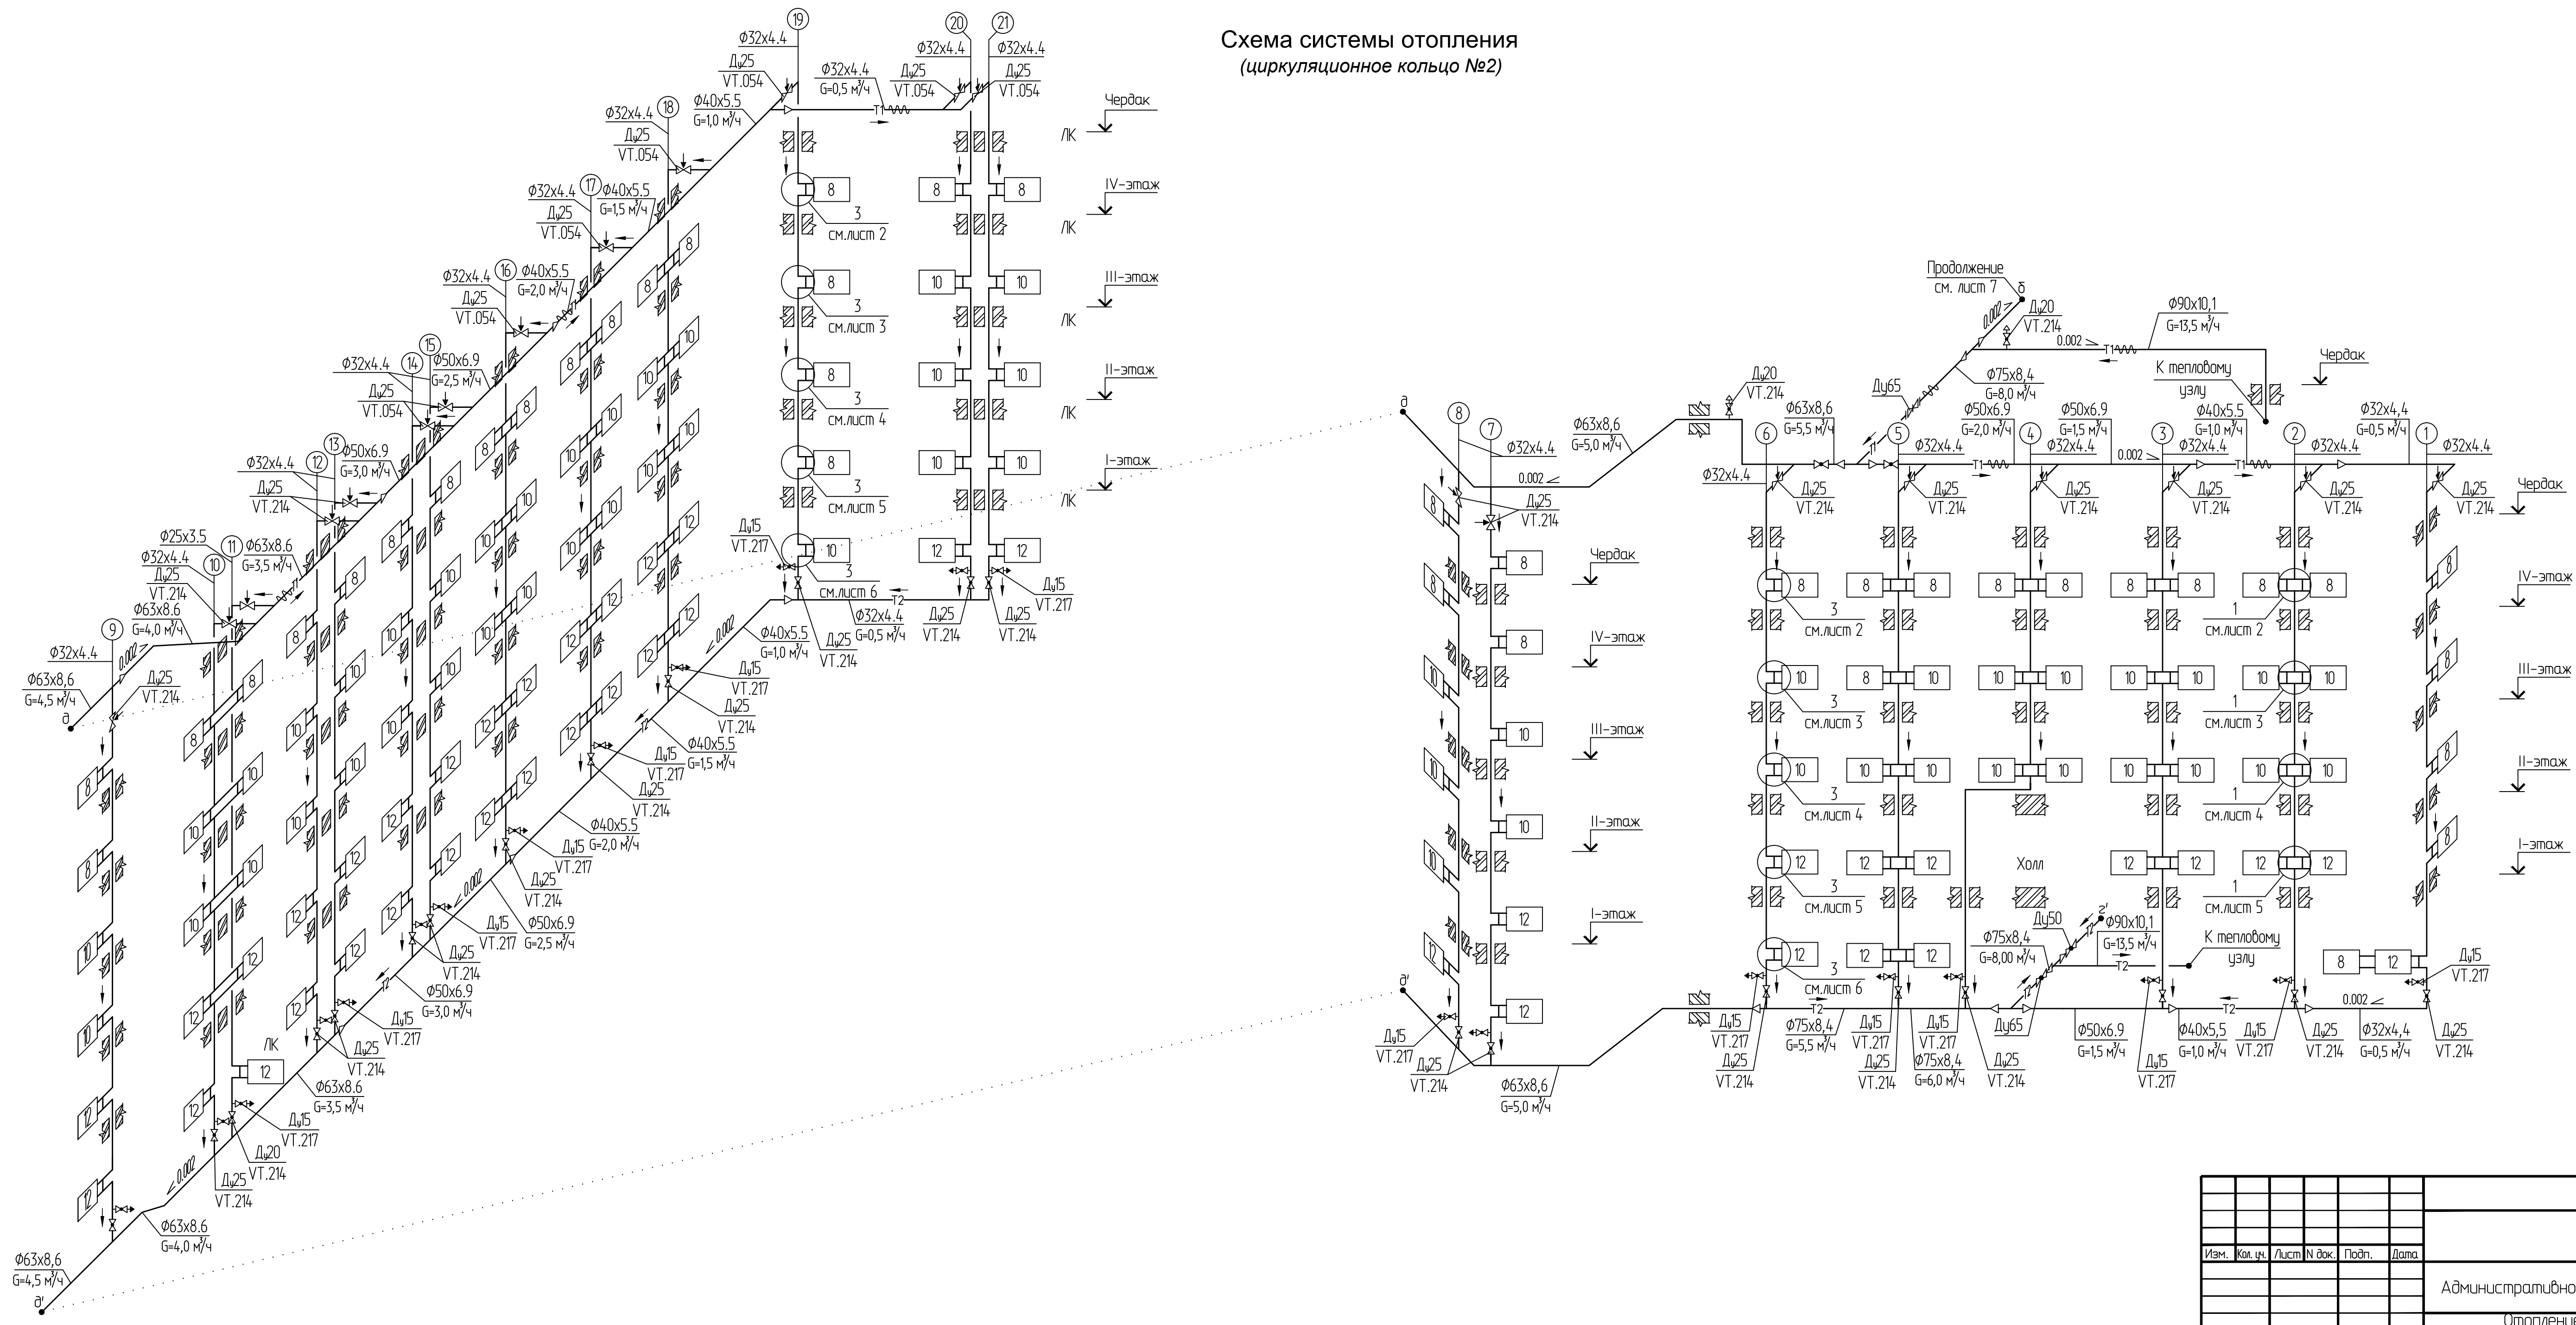

Изд. № подл. Подпись и дата. Взам. инв. №

Изм.	Кол. ч.	Лист	№ док.	Подп.	Дата	Административное здание		
						Стация	Лист	Листов
						-	8	
						Отопление Схема системы отопления (циркуляционное кольцо №2)		