


План 1-го этажа

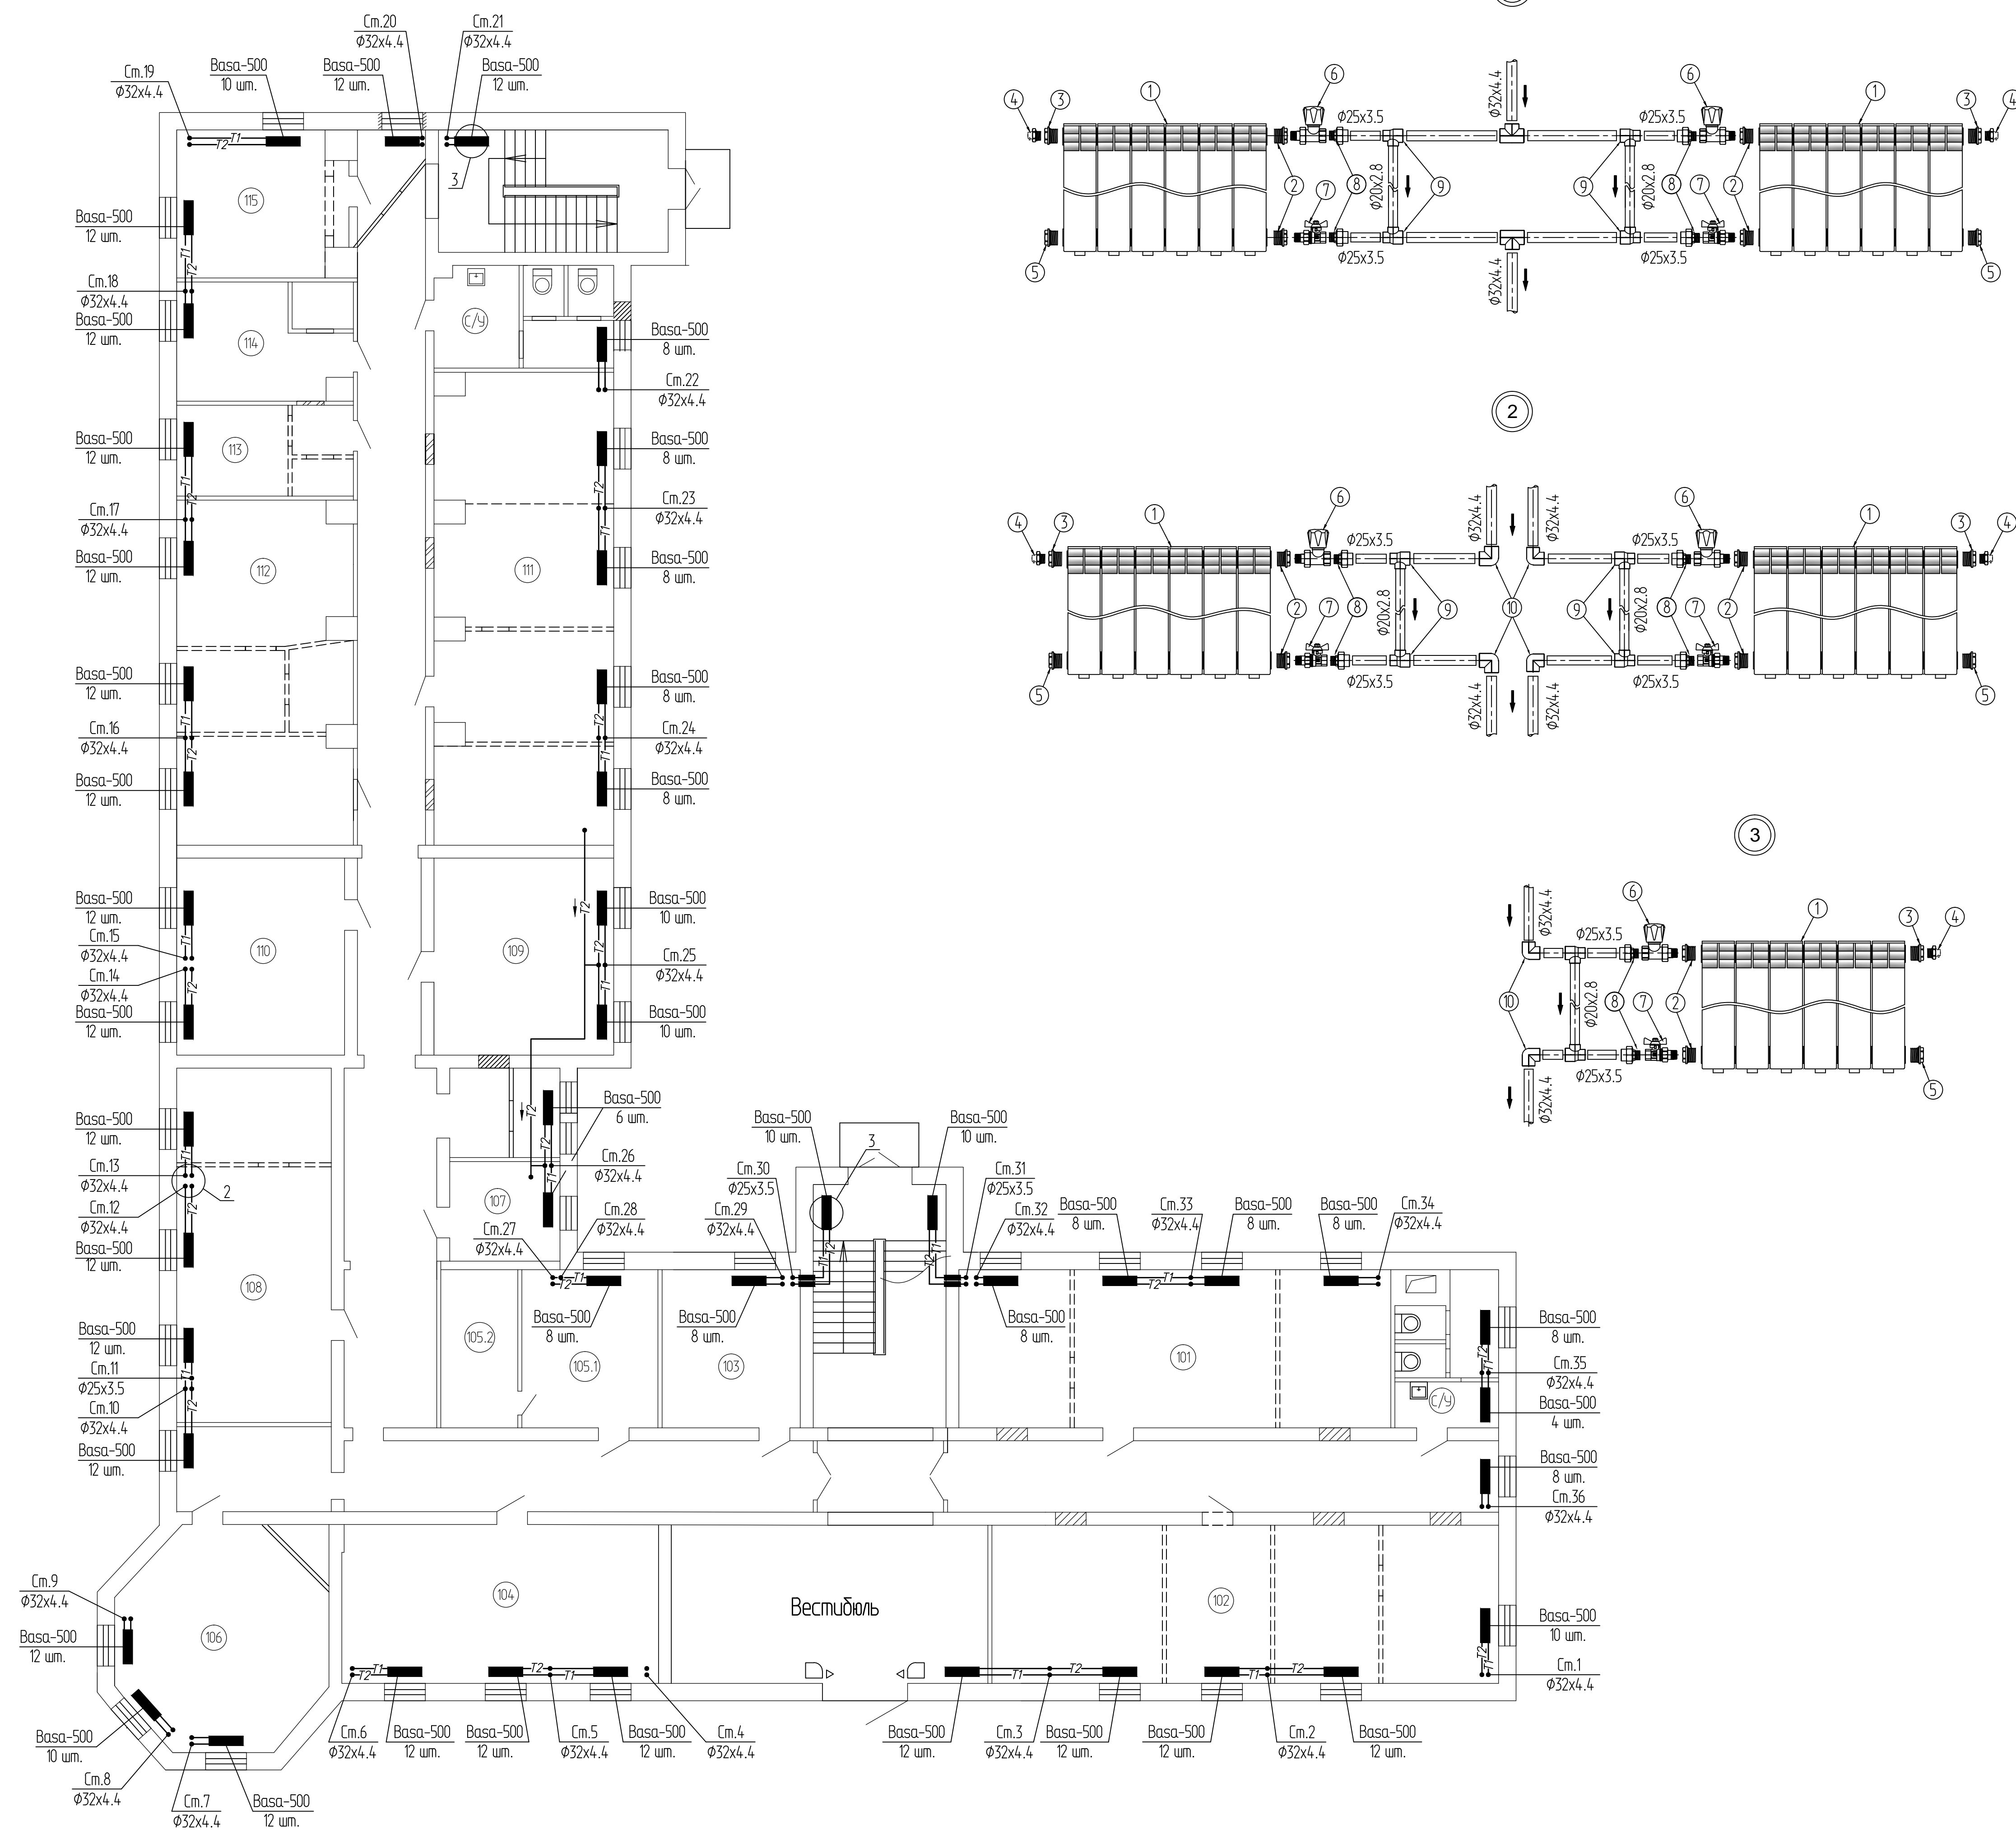

Экспликация помещений

№ п/п	Наименование	Площадь м ²	Категория помещений
101	Технологическая группа	59,06	
102	Отдел кадров	18,88	
103	Линейная часть	43,25	
104	Инж. обеспечение проектов с помещением хранения запчастей	10,50	
106	Кабинет ГИПоВ	34,80	
107	Кабинет юриста	9,30	
108		47,22	
109	Группа охраны природы	30,57	
110	Группа ЭХЗ	28,54	
111	Группа инженерных изысканий	69,69	
112		52,68	
113	Специалист АСУПД	13,85	
114	Технический отдел	17,38	
115	Специалист СМК		
	Эксплуатационно-технический отдел	18,90	
	Отдел мал-технич. снабжения		

Экспликация к узлам 1-2

Позиция	Наименование	Марка
1	Радиатор биметаллический Base 500	Rifar
2,3	Переходник - правый/левый	Rifar
4	Воздухоотпускной клапан	Rifar
5	Заглушка - правая/левая	Rifar
6	Клапан регулирующий прямой - VT.008.LN	Valtec
7	Клапан шаровый со сгоном - VT.227.NW	Valtec
8	Переход с металлической наружной резьбой	Ecoplastic
9	Тройник переходной с двух сторон	Ecoplastic
10	Угольник 90°	Ecoplastic

Условные обозначения

- T1 - подающий трубопровод системы отопления
- T2 - обратный трубопровод системы отопления
- — — — — трубопровод в футляре
- — биметаллический секционный радиатор

Изм.	Кол. ч.	Лист	№ док.	Подп.	Дата	Стандия	Лист	Листов
						Административное здание	-	5
							Отопление	
							План 1-го этажа	

Инф. подл. Подпись и дата. Взам. инв. №. Составитель: