


План на отм. 0,000

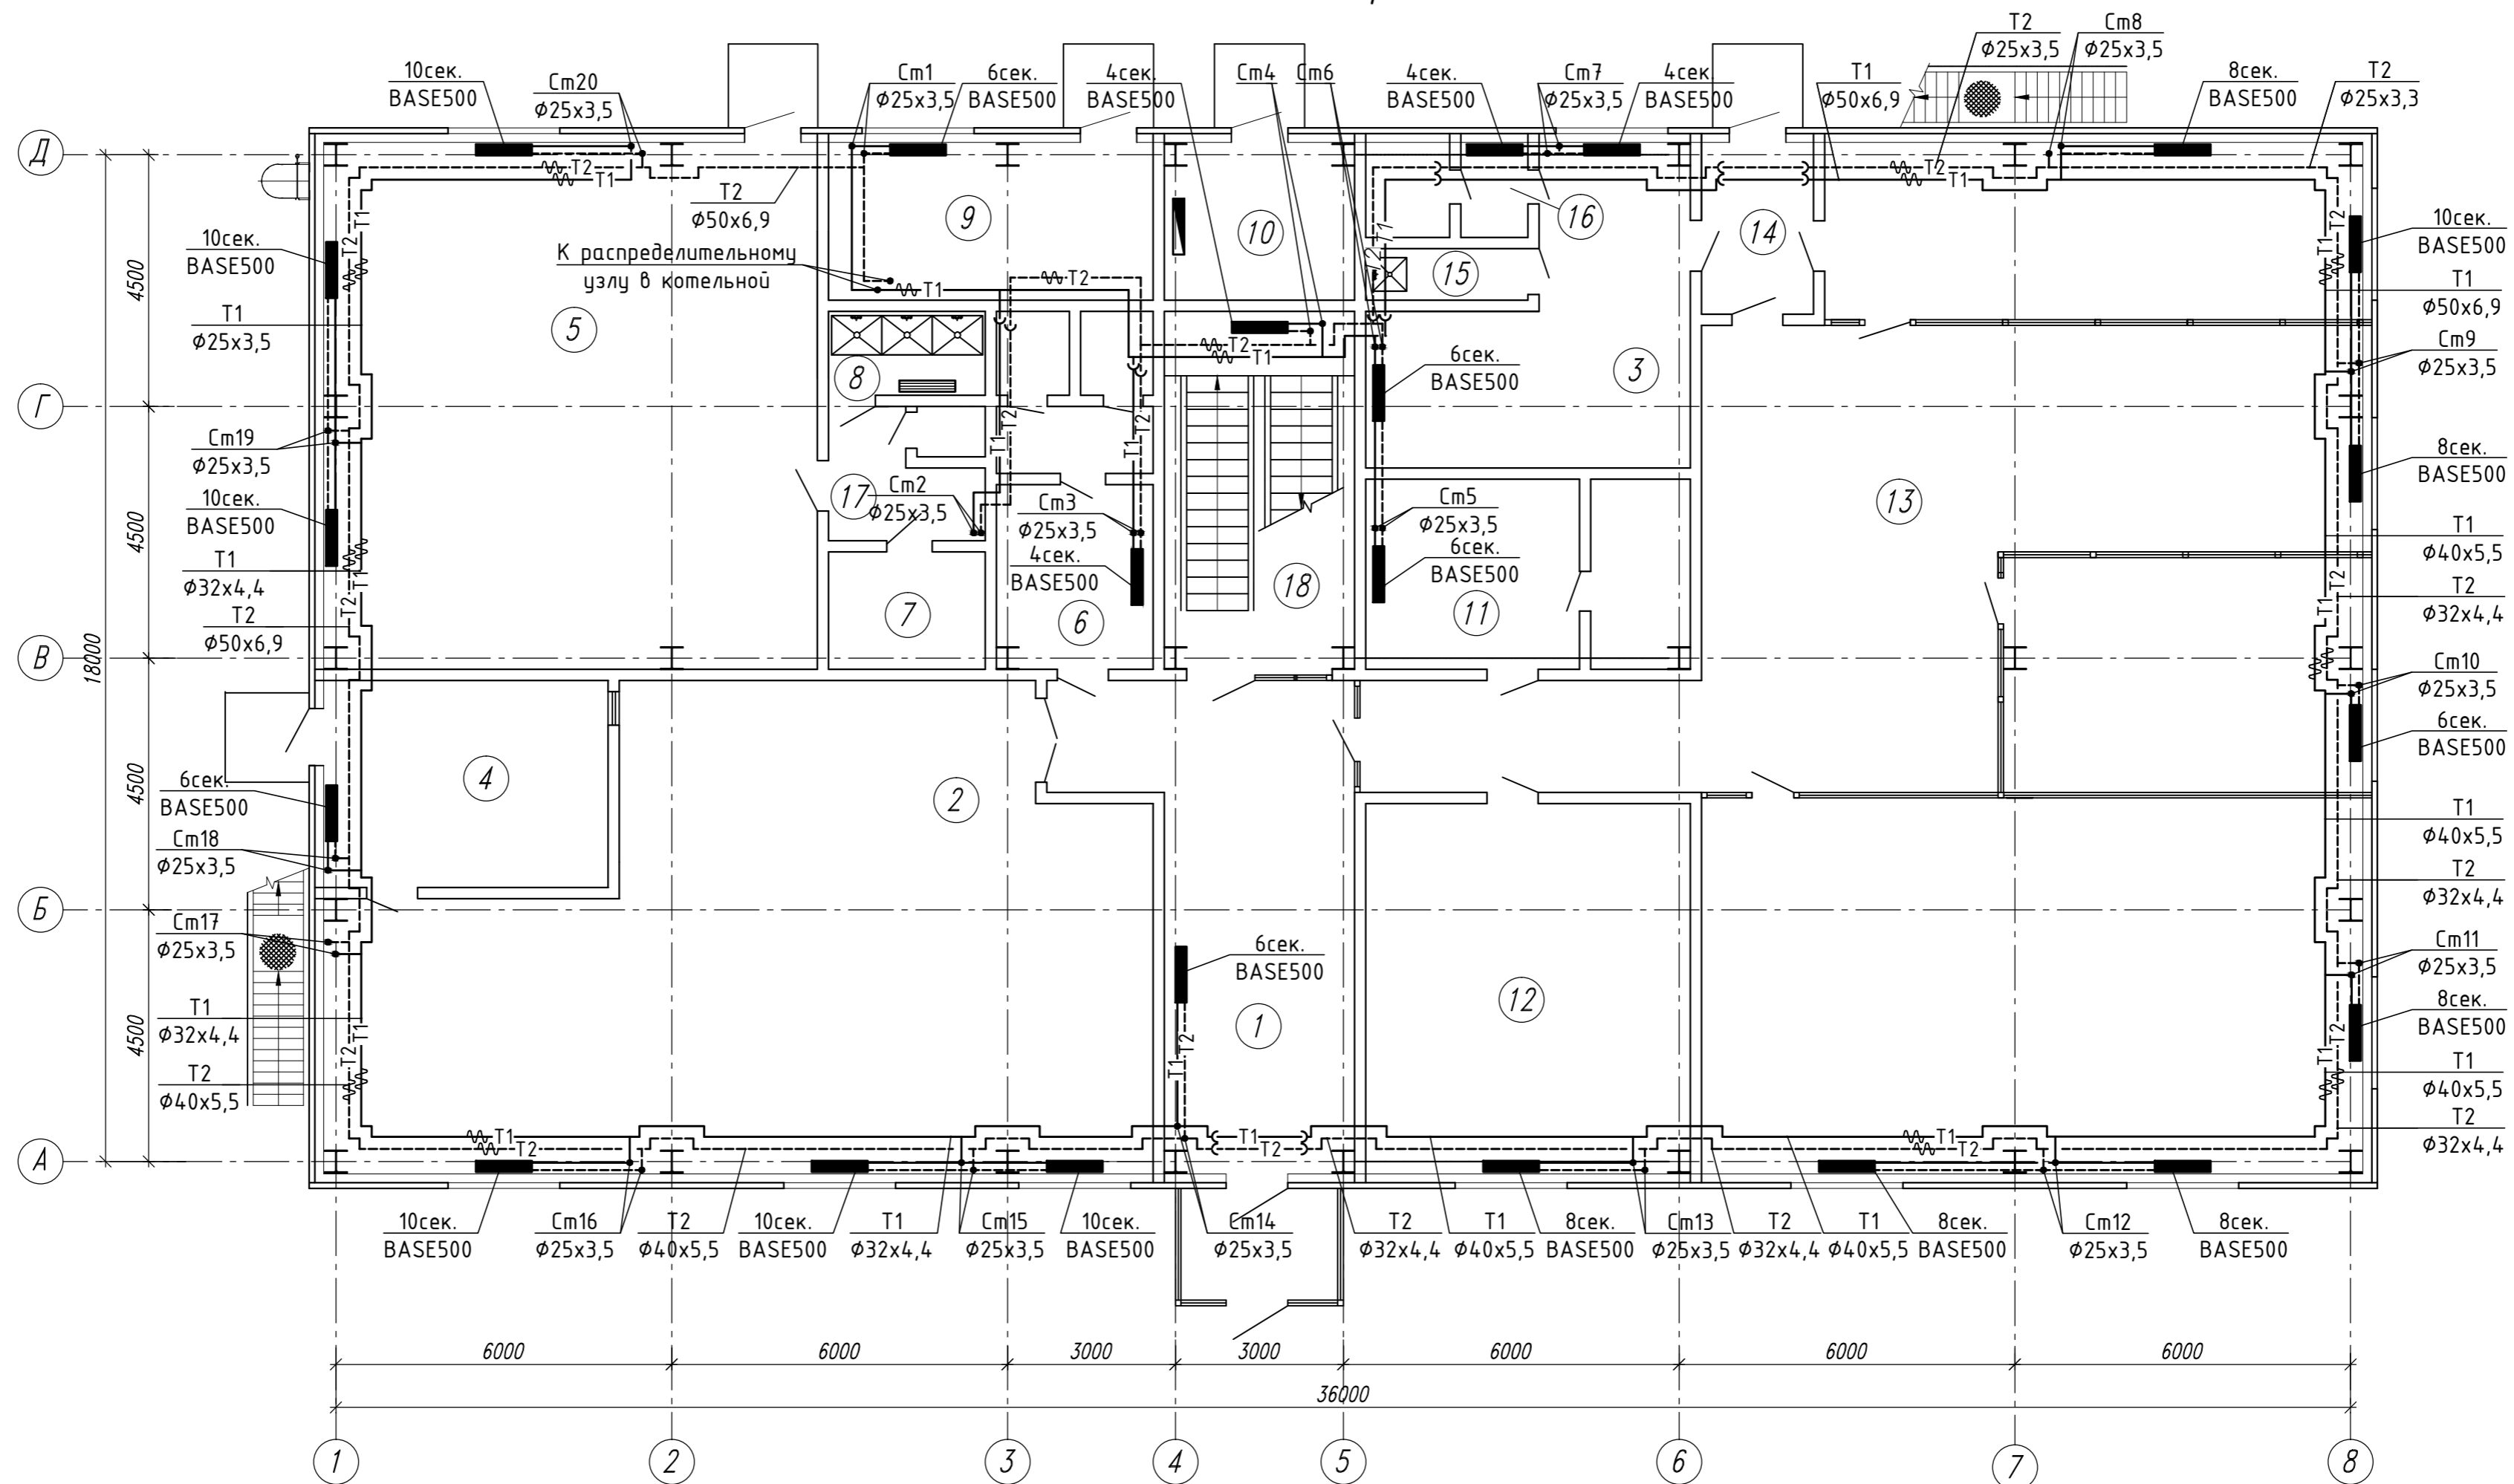

Экспликация помещений

Экспликация помещений

Номер помещения	Наименование	Площадь, м <sup>2</sup>	Кат. помещения	Номер помещения	Наименование	Площадь, м <sup>2</sup>	Кат. помещения
1	Холл	34,7		10	Электрощитовая	10,1	В4
2	Комната приема пищи	108,7		11	Комната для хранения образцов	19	В4
3	Гардеробная женская	24,8		12	Начальник ПТЛ	39,3	
4	Хоз.помещение и моечная	19,4		13	Лаборатория	229,6	В4
5	Гардеробная мужская	86		14	Тамбур	6,5	
6	Санузел	16,5		15	Душевая	2,7	
7	Помещение для сушки белья	5,9		16	Санузел	5	
8	Душевая	4,2		17	Санузел	6,3	
9	Котельная	17,3	Г	18	Лестничная клетка	22,4	

Условные обозначения

- T1 - подающий трубопровод системы отопления;
- T2 - обратный трубопровод системы отопления;
- — — — — трубопровод в тепловой изоляции;
- 10 - количество секций отопительного прибора;
- - радиатор отопительный;
- ▬ - змеевик отопительный;
- ▬ - электроконвектор

				02-16ПР-3-ИОС.4		
Изм.	Кол.ч	Лист	№ док.	Подп.	Дата	
Административно-бытовой корпус				Стадия	Лист	Листов
Отопление План на отм. 0,000				Р	3	