


План на отм. +4,500

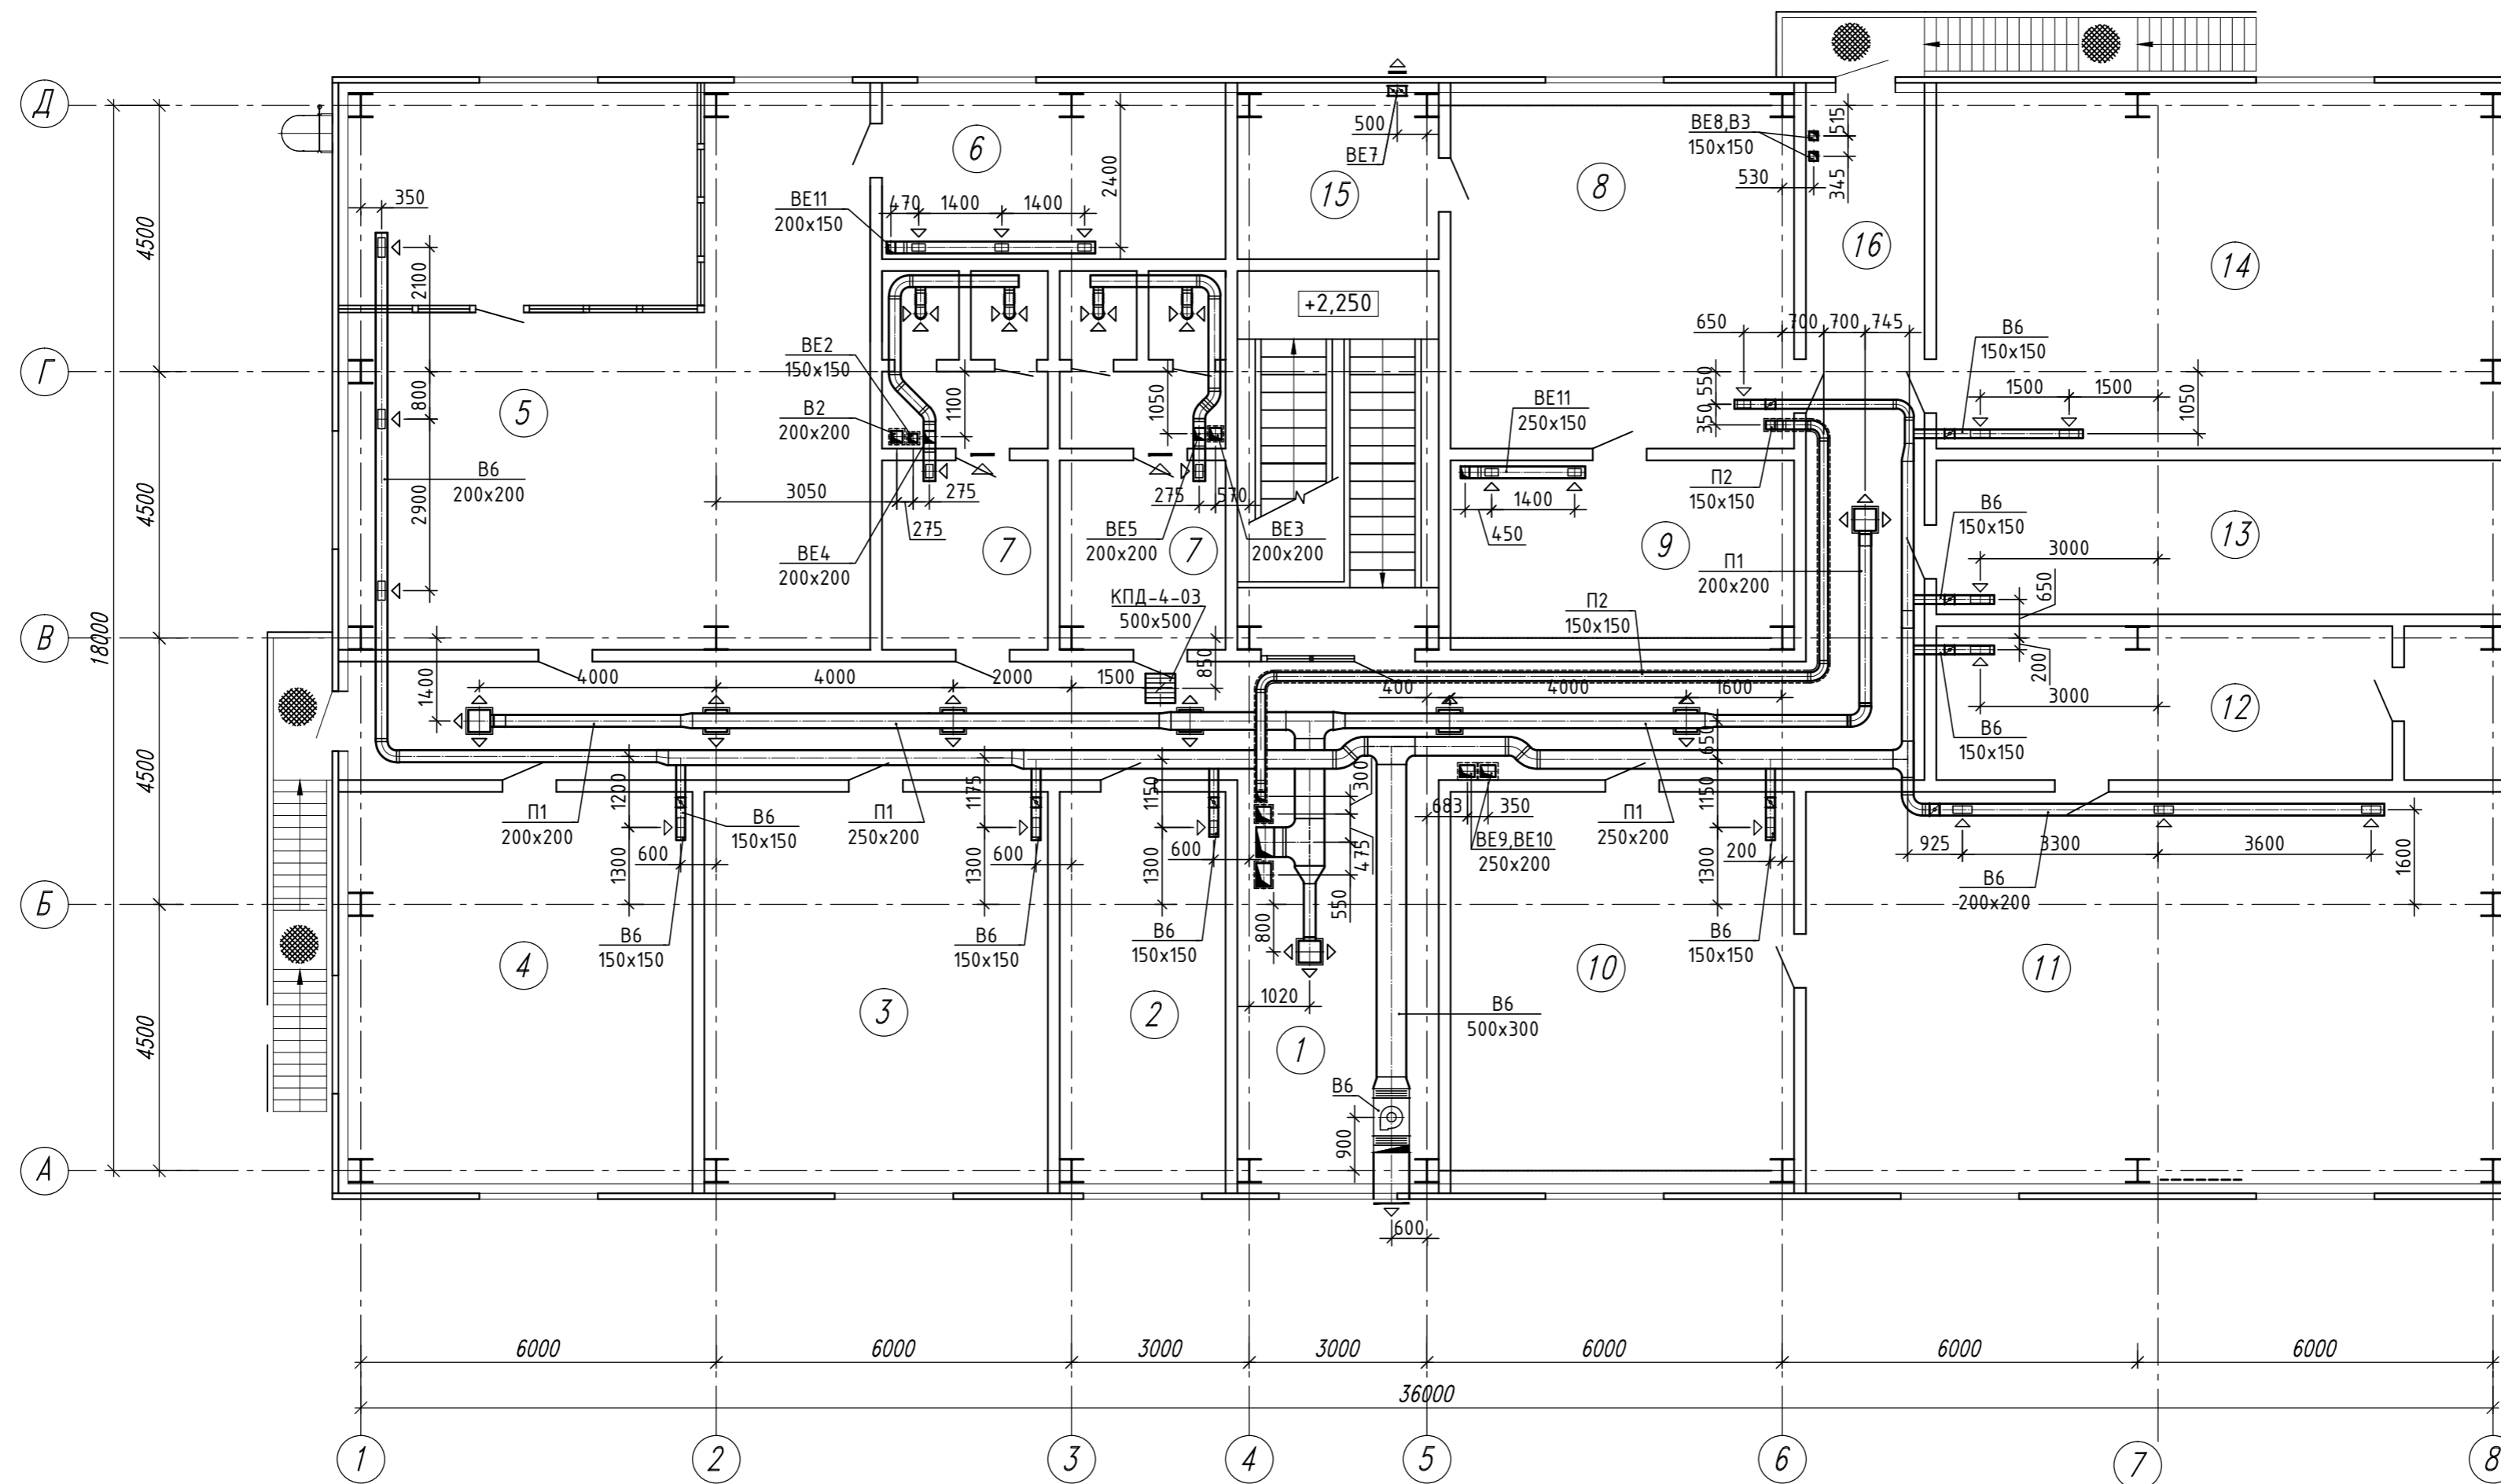

Экспликация помещений

Экспликация помещений

Условные обозначения

Номер помещения	Наименование	Площадь, м ²	Кат. помещения	Номер помещения	Наименование	Площадь, м ²	Кат. помещения
1	Холл	23,8		10	Приемная	39,3	
2	Кабинет	19		11	Кабинет директора	81,2	
3	Кабинет	39,3		12	Комната отдыха	24,9	
4	Кабинет	40,5		13	Хоз. помещение	25,4	
5	Бухгалтерия	86		14	Кабинет главного инженера	60,4	
6	Архив	17,3	В4	15	Серверная	10,1	
7	Санузел	33		16	Коридор	73,1	
8	Логист	35,8					
9	Склад	18,6	В4				

- ☒ - клапан регулирующий;
- ☒ - клапан обратный;
- - клапан противопожарный;
- - воздуховод с нормируемым пределом огнестойкости;
- ▴ - решетка переточная;
- ☐ - воздухораспределитель вытяжной;
- ☐ - воздухораспределитель приточный.

ПРИМЕЧАНИЯ:

1. За относительную отметку 0,000 принят уровень чистого пола здания;
2. Крепление воздуховодов к строительным конструкциям выполнить по серии 5.904-1.

Изм.	Кол.ч	Лист	№ док.	Подп.	Дата
Административно-бытовой корпус					
Вентиляция					
План на отм. +4,500					
Р 7					