E:\SDATA\Новохоховская\КОНКОРС\КОНКОРС 08_17.SPR

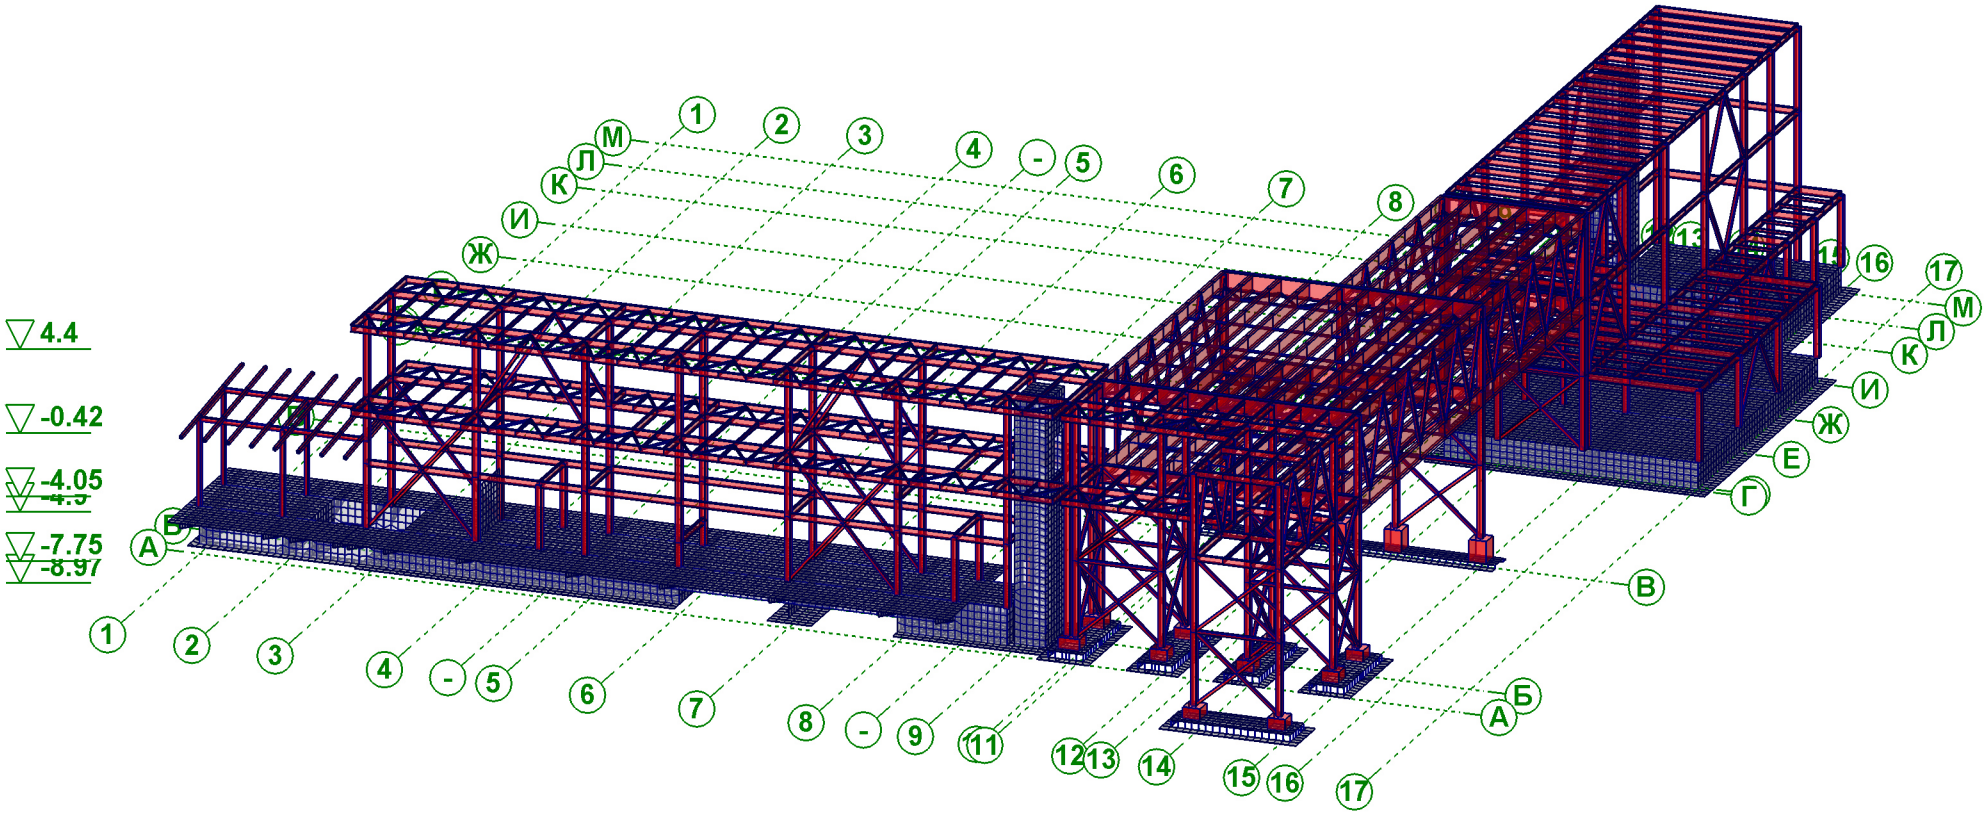

5d6 (1.4)
5d8 (2.5)
5d10 (3.9)
5d12 (5.6)
5d14 (7.6)
5d16 (10.0)
5d18 (12.7)
5d20 (15.7)
5d22 (19.0)
5d25 (24.53)
5d28 (24.75)

Группа армирования : 5 - фунд 2
СНиП 52-101-2003
Плита. Оболочка
Бетон: В30
АРМАТУРА :продольная: А400С
Учет трещиностойкости. D = 16 мм
АРМАТУРА :поперечная: А240
Ц.т. : a1 = 5, a2 = 5 (см)
Ц.т. : a3 = 0, a4 = 0 (см)

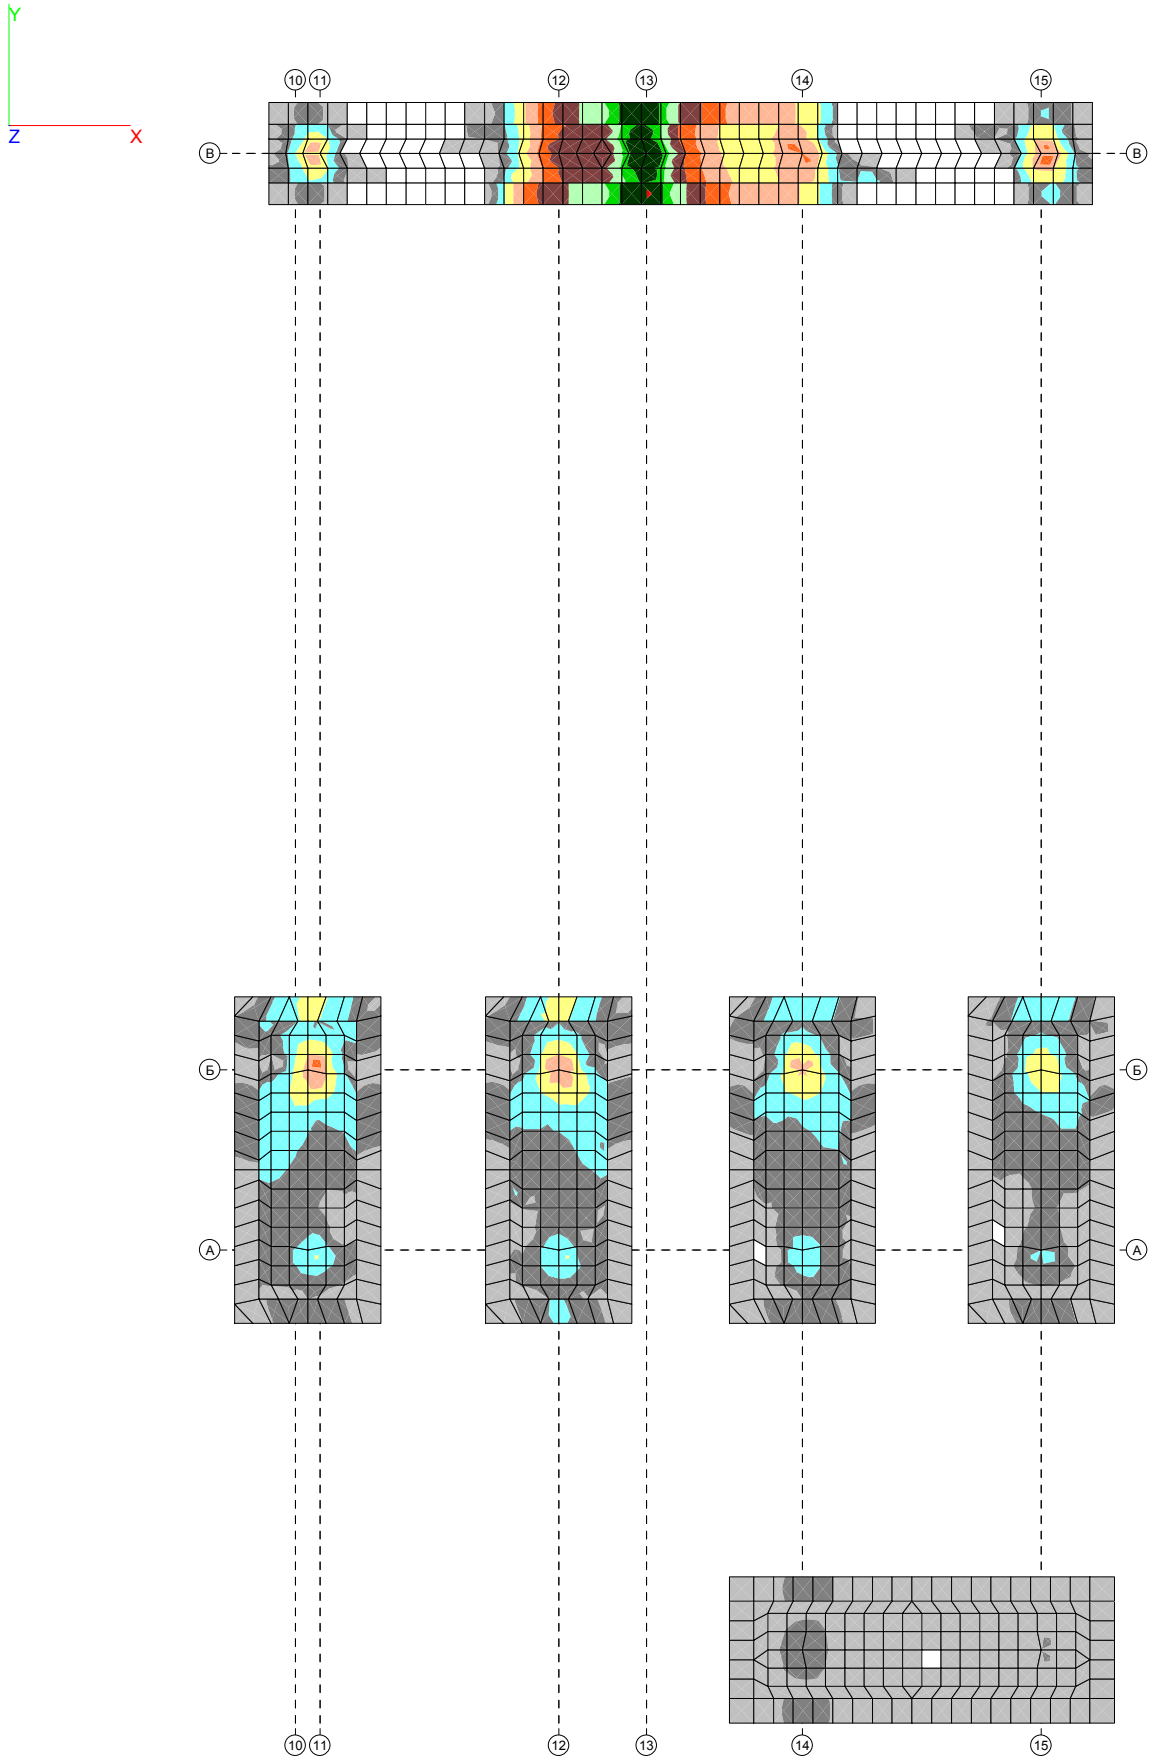

Нижнее армирование по X с шагом 20см

5d6 (1.4)
5d8 (2.5)
5d10 (3.9)
5d12 (5.6)
5d14 (7.6)
5d16 (10.0)
5d18 (12.7)
5d20 (13.63)

Группа армирования : 4 - фунд 3
СНиП 52-101-2003
Плита. Оболочка
Бетон: В30
АРМАТУРА :продольная: А400С
Учет трещиностойкости. D = 16 мм
АРМАТУРА :поперечная: А240
Ц.т. : a1 = 5, a2 = 5 (см)
Ц.т. : a3 = 0, a4 = 0 (см)

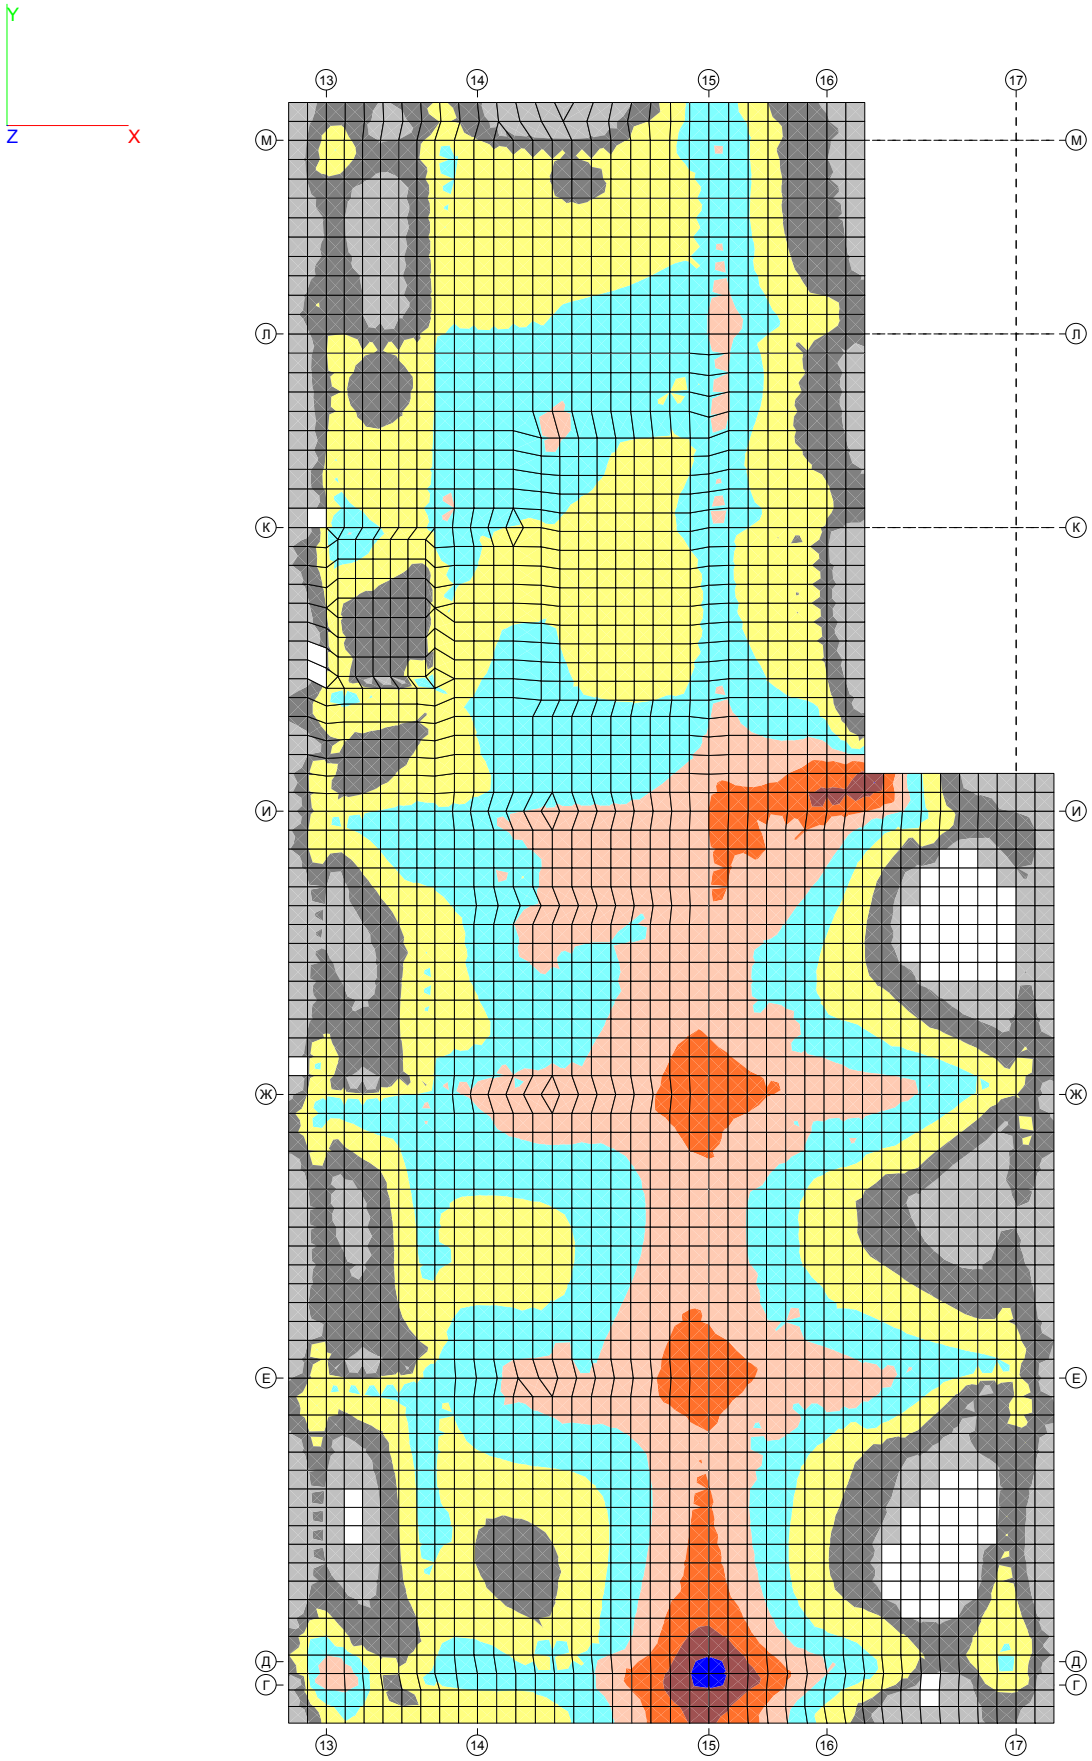

Нижнее армирование по X с шагом 20см