# Спецификация элементов на 1-у сваю

| Марка, поз. | Обозначение | Наименование | Кол. | Примеч.. ед.,кг |
|---|---|---|---|---|
| | | Свая С7 | | |
| | | Сборочные единицы и детали | | |
| 8 | Лист 4 | Каркас пространственный КПс9 | 1 | 195.2 |
| 9 | Лист 4 | Каркас пространственный КПс10 | 1 | 141.3 |
| 3 | Фиксатор защитного слоя | ⌀8 А240 ГОСТ 5781-82* L= 362 | 28 | 0.14 |
| | | Материалы | | |
| | | Бетон В20, W4, F200 | 3.25 | м³ |
| | | | | |

Буронабивная свая С-7

(Армирование)




Узел крепления фиксатора защитного слоя




Поз. 3

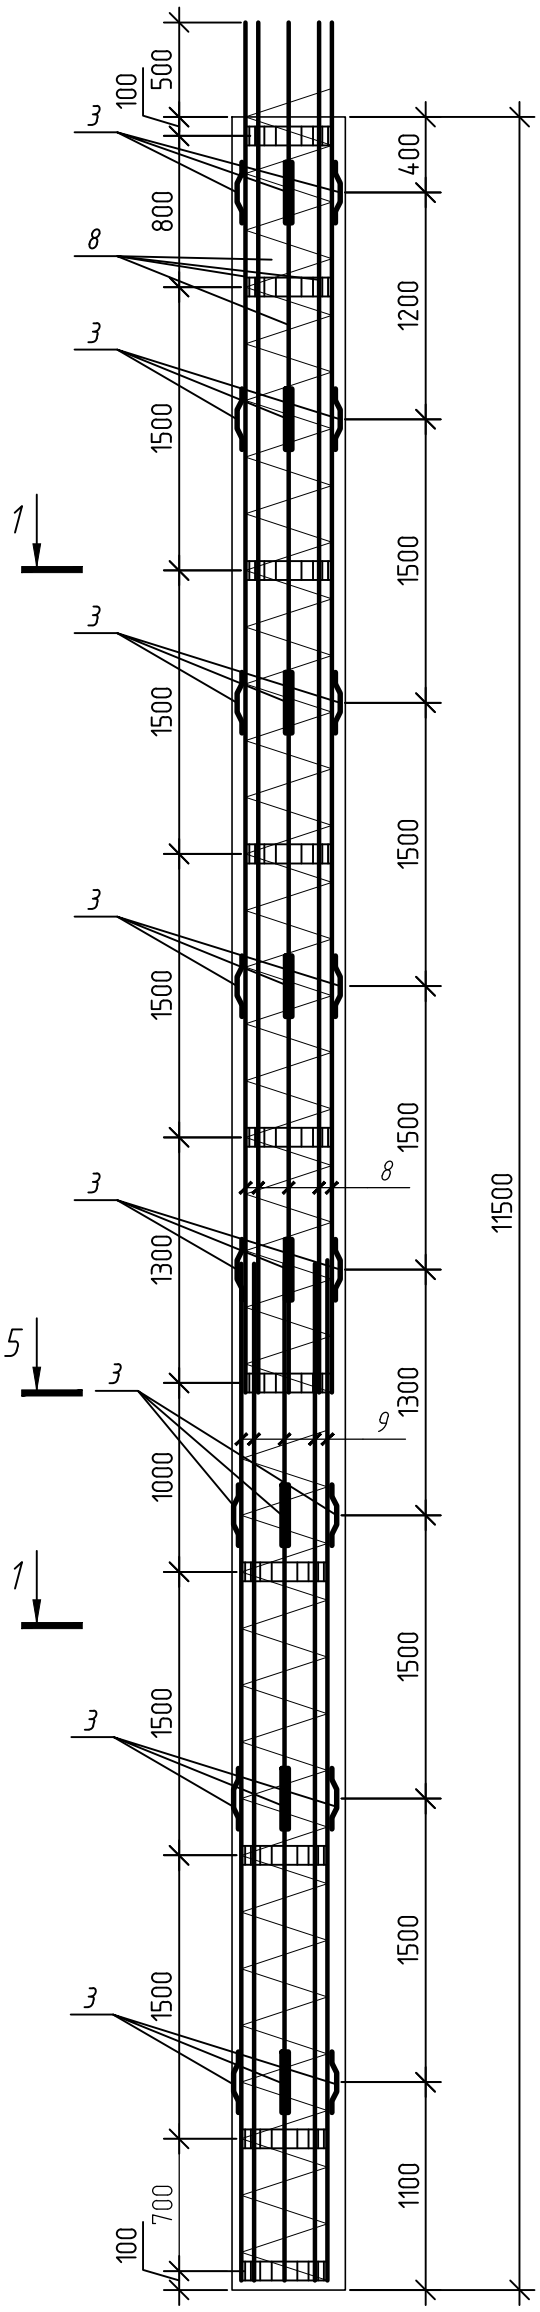


1-1

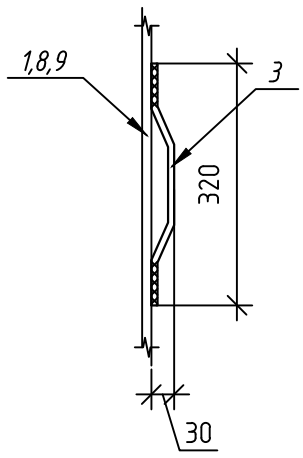


5-5

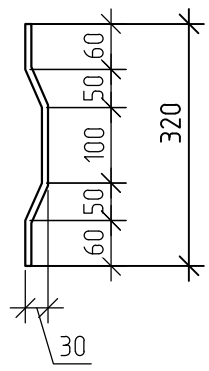


Фрагмент стыковки КПС-9 и КПС-10

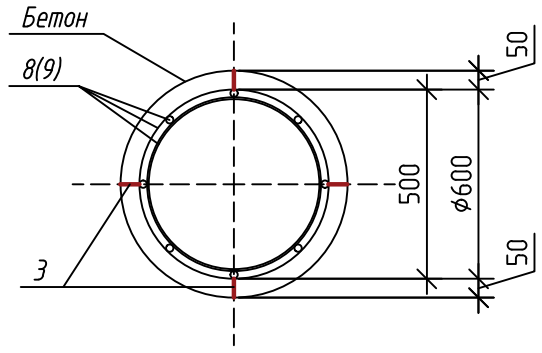


Данные штампа не могут быть разглашены

Согласовано

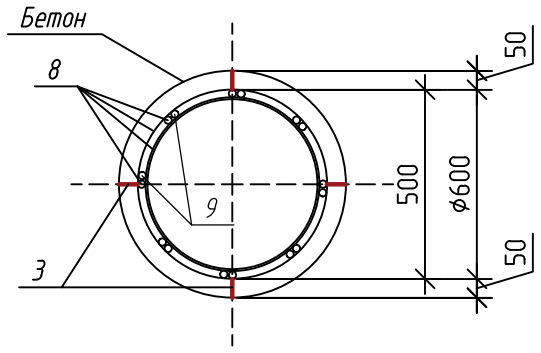Взам. инв. №

Подп. и дата

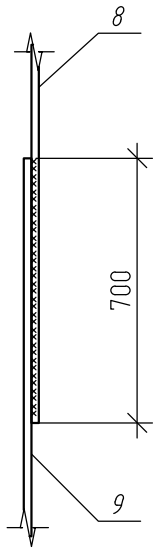Инв. № подл.

Копировал

А3