

План насосной станции



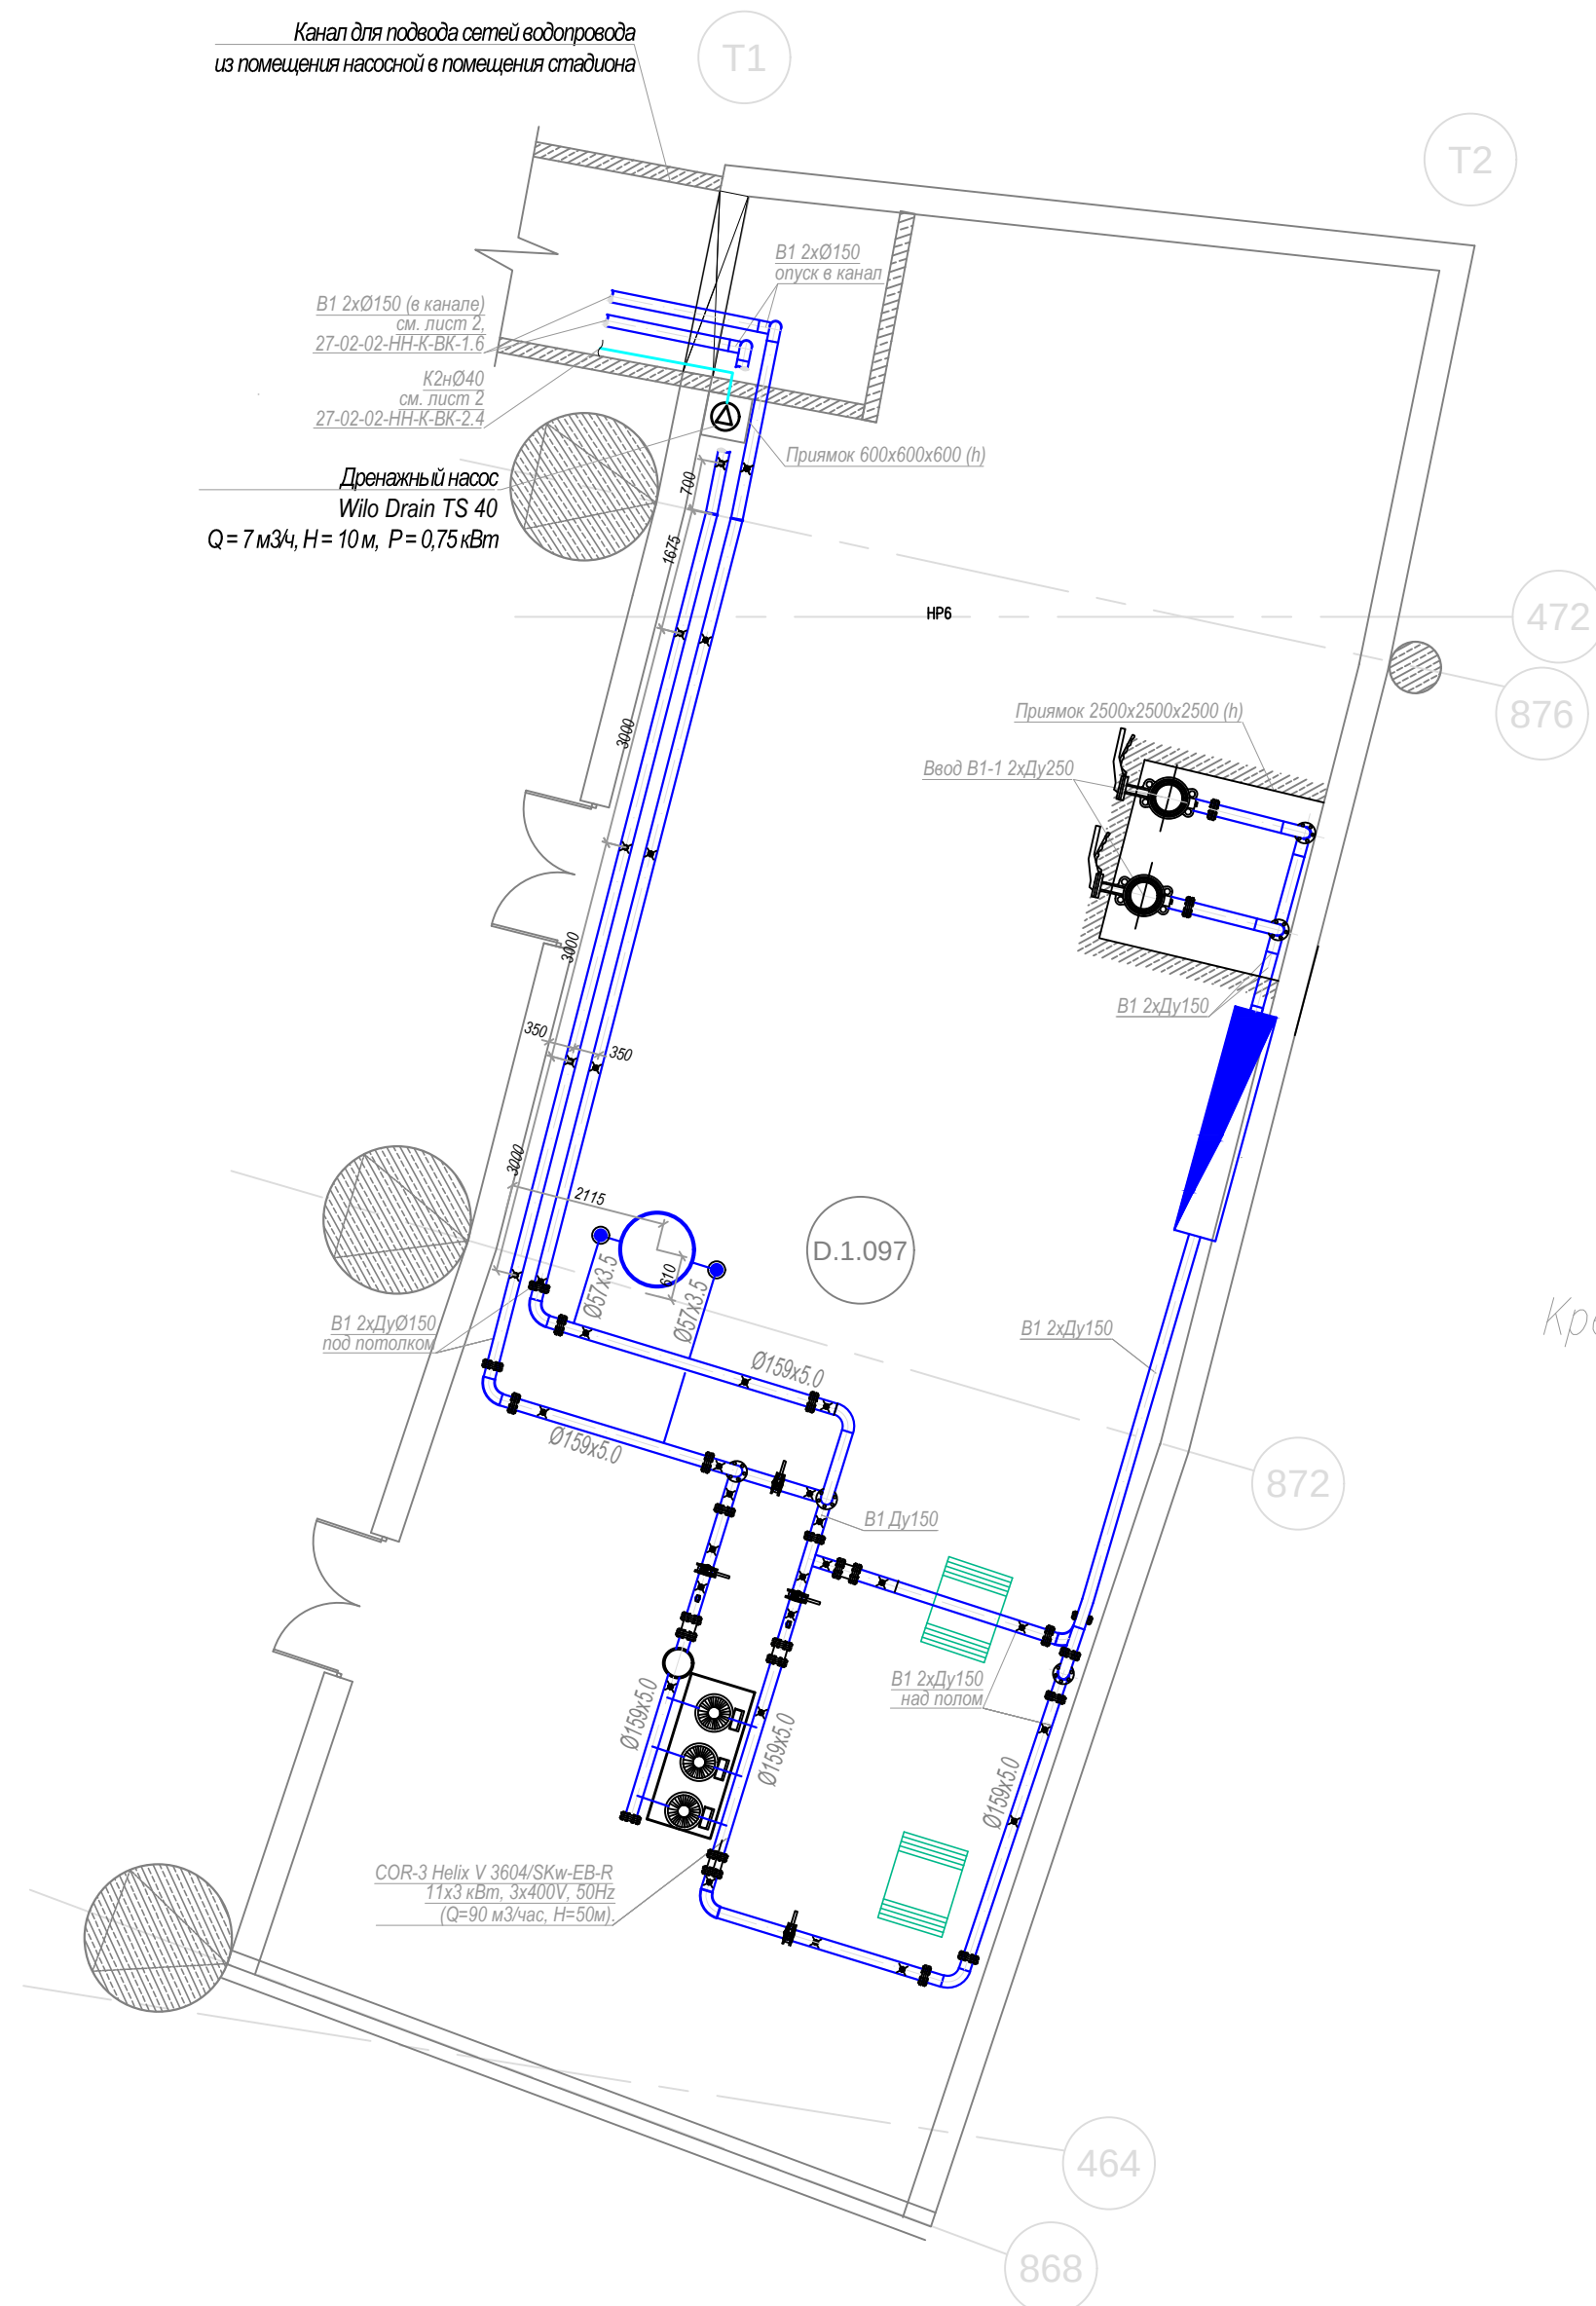


Схема системы В1

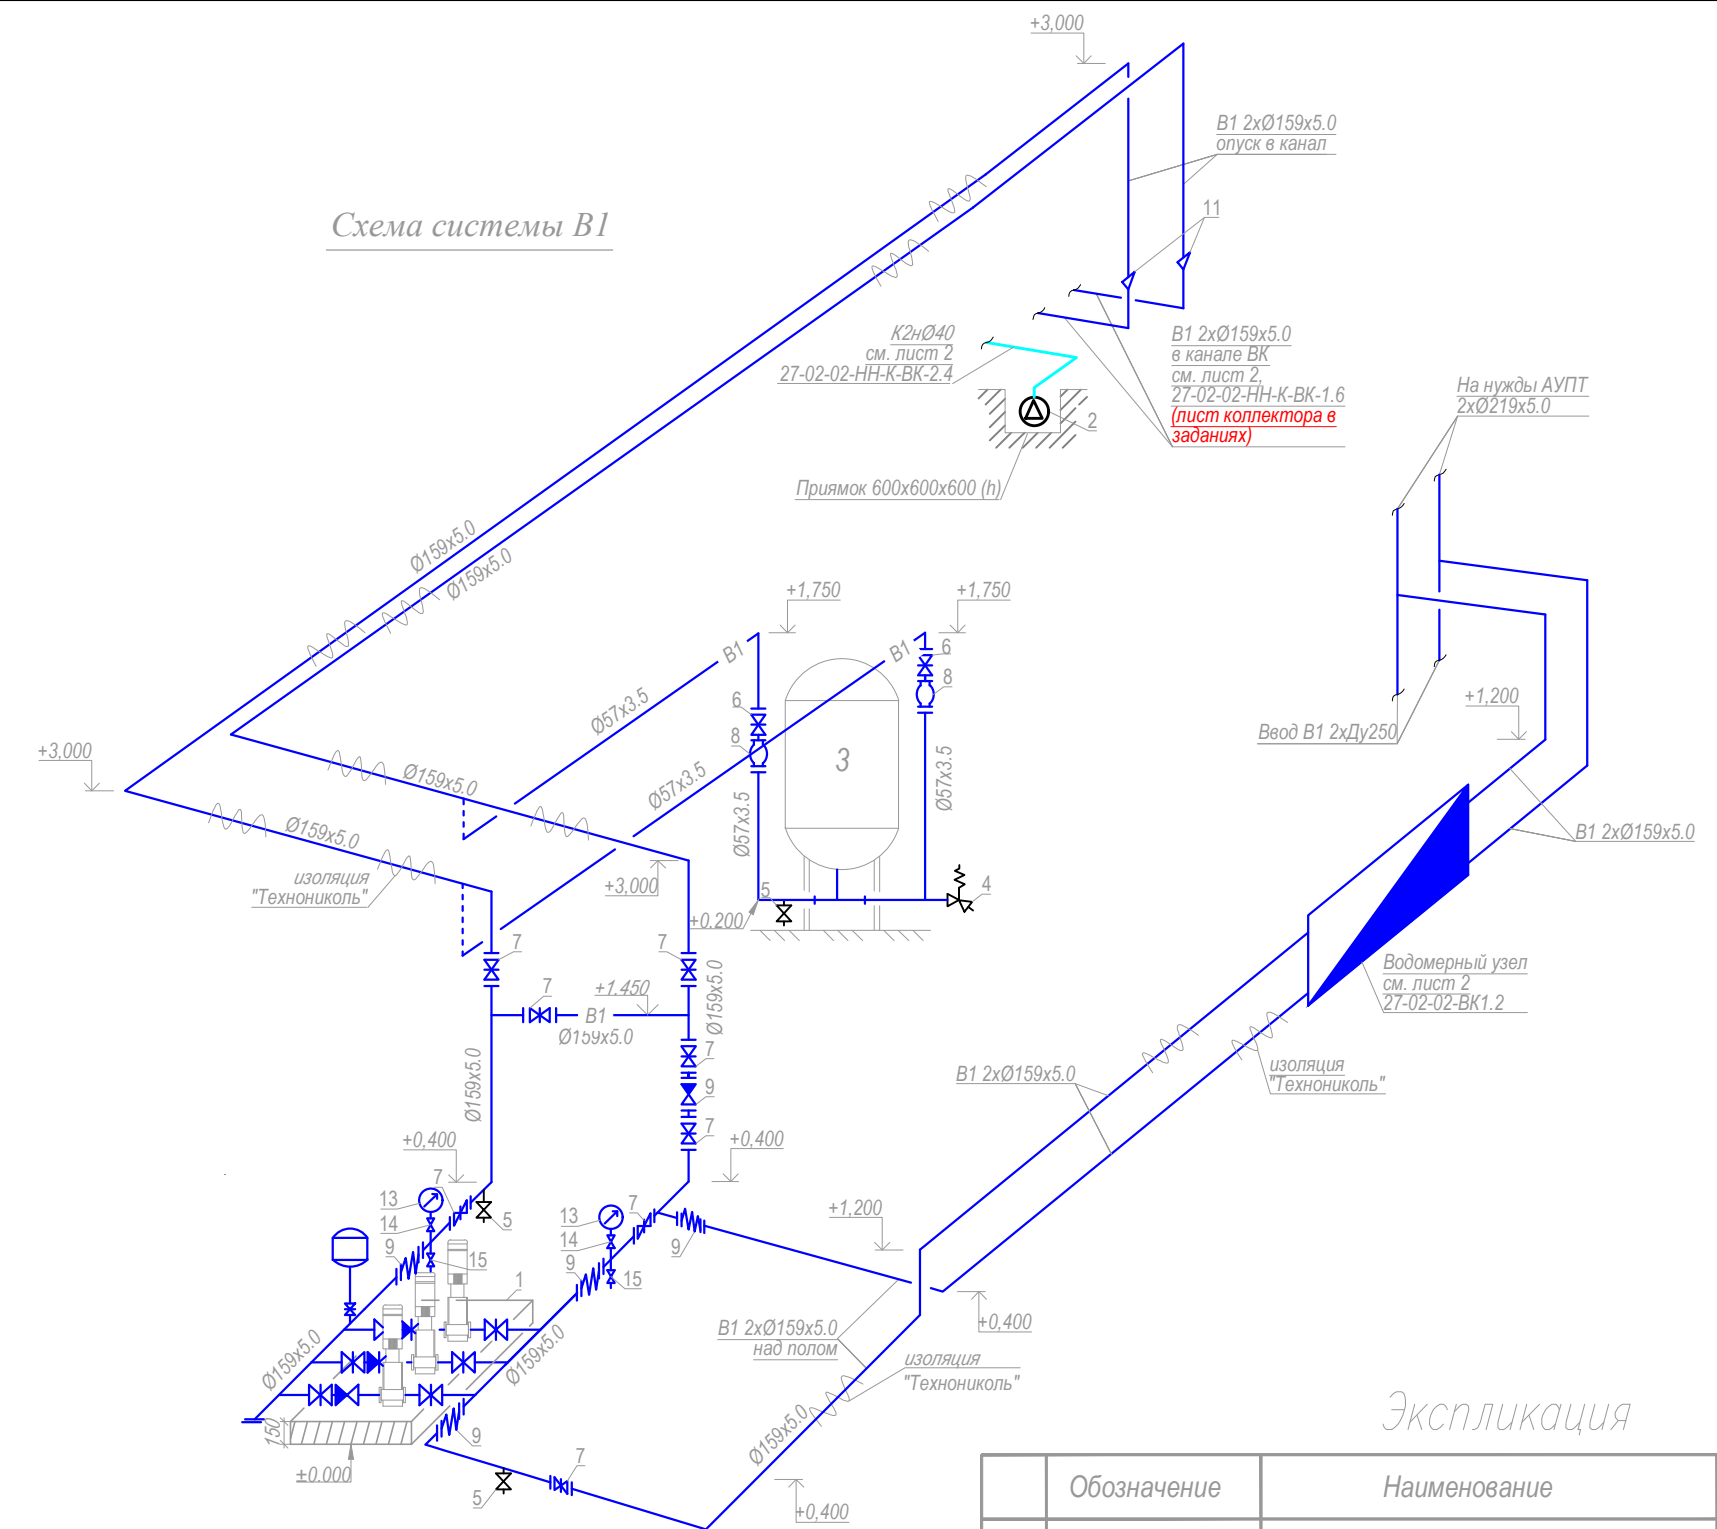

Экспликация

	Обозначение	Наименование	Кол.	Масса ед. кг	Примеч.
1	COR-3 <i>Helix</i> V 3604/SKW-EB-R	Хоз.-питьевая насосная установка с частотным преобразователем Q=90 м3/час, Н=50м; N=11х3 кВт; 3х400V	1	904	
2	Wilo Drain TS 40	Дренажный насос Q = 7 м3/ч, Н = 10 м, Р = 0,75 кВт	1		
3	D400 "Reflex"	Мембранный расширительный бак. Tun D V=400л, PN10бар	1		
4	"Valtec"	Предохранительный клапан регулируемый, пружинный d20	1		
5	"Danfoss"	Шаровой кран для слива, Ду15	3		
6	JIP-FF "Danfoss"	Шаровой кран, фланцевый Ру=1,6МПа Ду50мм	2		
7	VFY-WH "Danfoss"	Дисковый поворотный затвор с металлической рукояткой Ру=1,0МПа Ду150мм	8		
8	ZKB "Danfoss"	Гибкая вставка резиновая фланцевая Ду50	2		
9	mun ZKB "Danfoss"	Гибкая вставка резиновая фланцевая Ду150	4		
10	mun 802 "Danfoss"	Клапан обратный чугунный пружинный тарельчатый для установки между фланцами Ру 16бар, Ду150мм	1	14,0	
11		Переход ПЗ-сталь Ø160/Ø159	2		
12		Предохранительный клапан регулируемый, пружинный d20	2		
13	mun 111.10, HP100	Манометр 0-10 бар, фирма "Wika"			
14	mun 910.10	Трехходовой кран, ½", резьба/резьба, фирма "Wika"	2		
15	BVR-C	Шаровой кран Ду15, латунный, фирма "Danfoss" сливной	2		

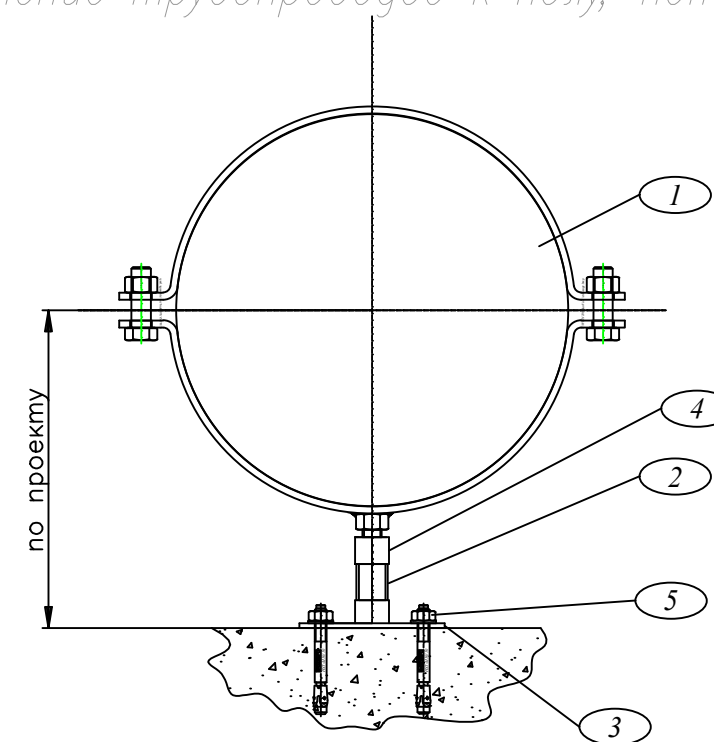

Поз.	Шт.	Наименование
1	1	Хомут для трубопровода Ø159
2	1	Шпилька с наружной резьбой 3/4" x 2m
3	1	Опорная пластина
4	1	Адаптер с резьбой
5	2	Анкер шпилька М10х90

макс. расстояние между точками крепления - 4m