
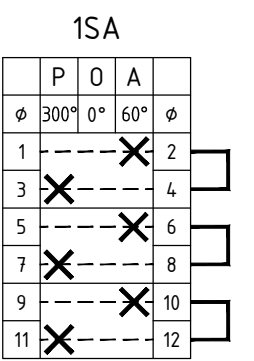


пуск/стоп	Цепи управления
ручное управление	
автоматическое управление	

Насос 1 «работа»	Цепи сигнализации
Насос 1 «авария»	

общий	Сигналы в систему управления
«готовность»	
«авария»	
«работа»	
«аварийный останов»	
«ручное управление»	
«автоматический режим»	

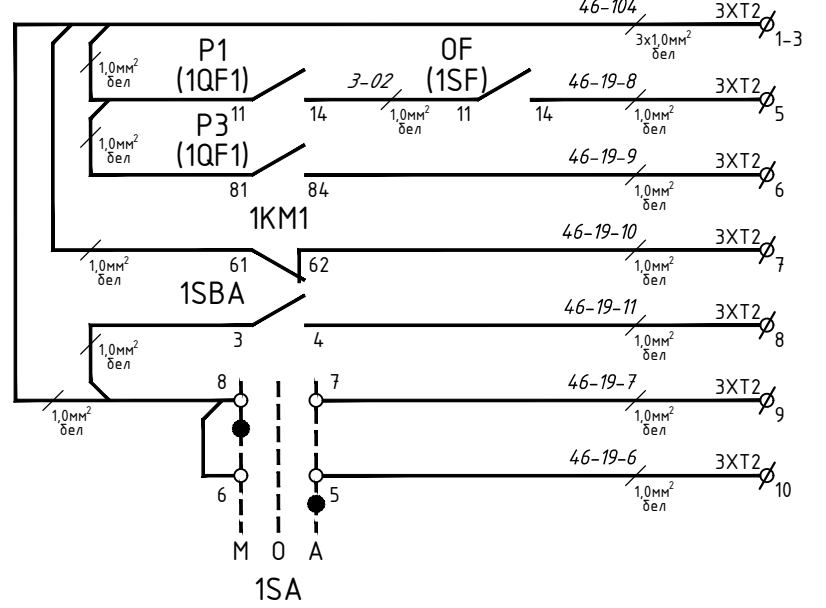

XXX.XXX.XXX-ЭМ					
ООО «КОМБИНАТ»					
Изм.	Кол. уч.	Лист	№ док.	Подп.	Дата
Разраб.					
Проверил					
Н.контр.					
Участок охлаждения. Циркуляционная насосная станция				Стадия	Лист
				Р	21
Шкаф силовой 46ШН-1. Цепи управления эл.двигателем 46РАС11. Схема электрическая принципиальная					

Инв. № подл.	
Подпись и дата	
Взам. инв. №	