


СХЕМА ПЛАНА
ЗАВОДА ПО ПРОИЗВОДСТВУ
КЕРАМИЧЕСКОЙ ПЛИТКИ (М 1 : 400)

ФРАГМЕНТ 1

ФРАГМЕНТ 2

ФРАГМЕНТ 3

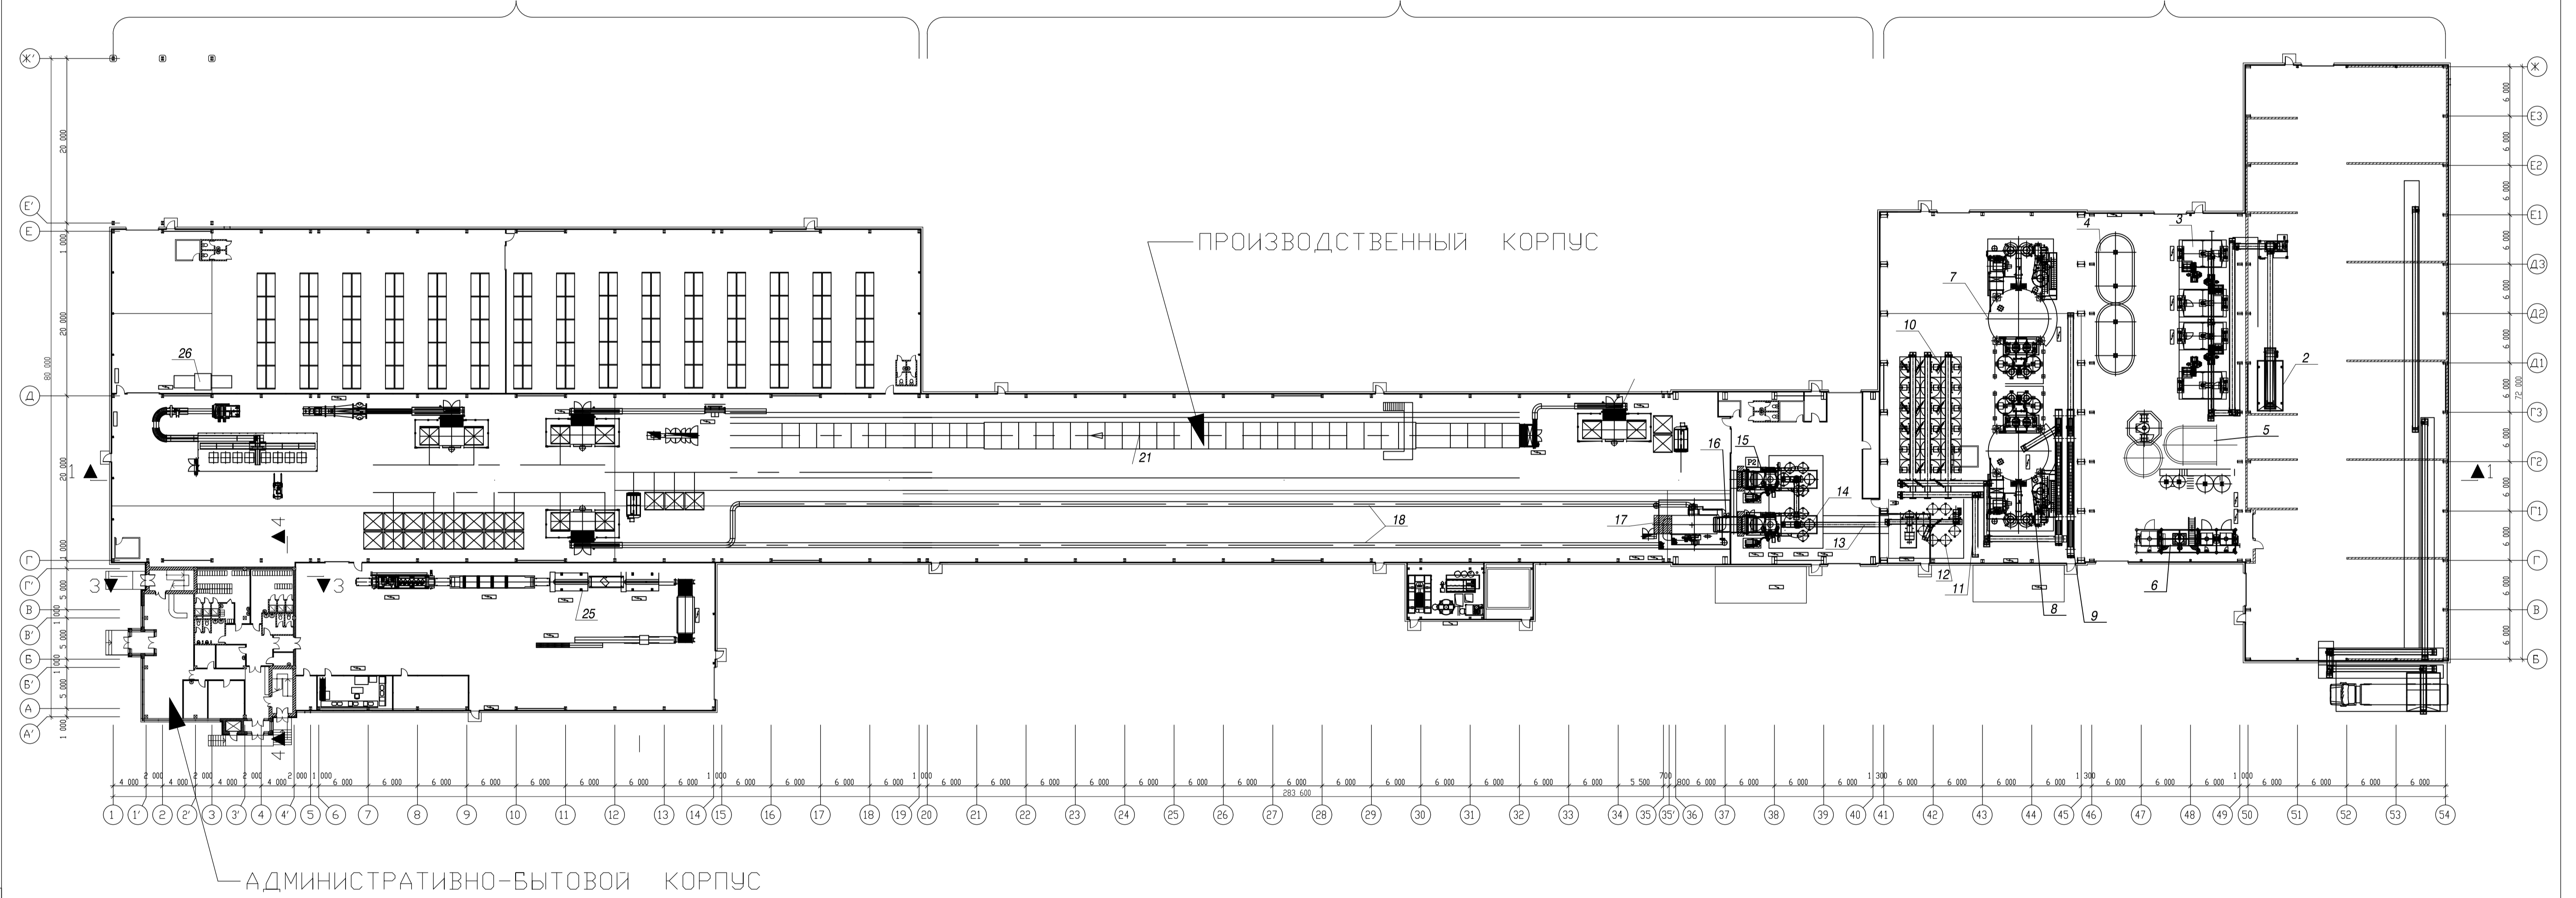

СОГЛАСОВАНО

Инв. № подл. Подпись и дата. Изм. №

				лист 1 от 1	
				№ 107-05 - 1 - IX	
				Заказчик: ООО "Витра Плитка".	
				Завод по производству керамической плитки по адресу:	
				Московская область, Сергиевский р-он, Калининский сельский округ,	
				в/лпкн полигона ТБО в районе ст.Лесная, 1-ая очередь строительства	
Изм.	Кол.	№ Документа	Подпись	Дата	
Рукводит.	Войко				
ГИП	Мохеев				
				ЗАВОД ПО ПРОИЗВОДСТВУ КЕРАМИЧЕСКОЙ ПЛИТКИ	
				лист 1 от 1	
				Р	
				000	
				РАССТАНОВКИ ОБОРУДОВАНИЯ ЗАВОДА КЕРАМИЧЕСКОЙ ПЛИТКИ (М 1 : 400)	
				Стройпроект - М.О. г. Москва	
Н.контр.	Лебедева				