

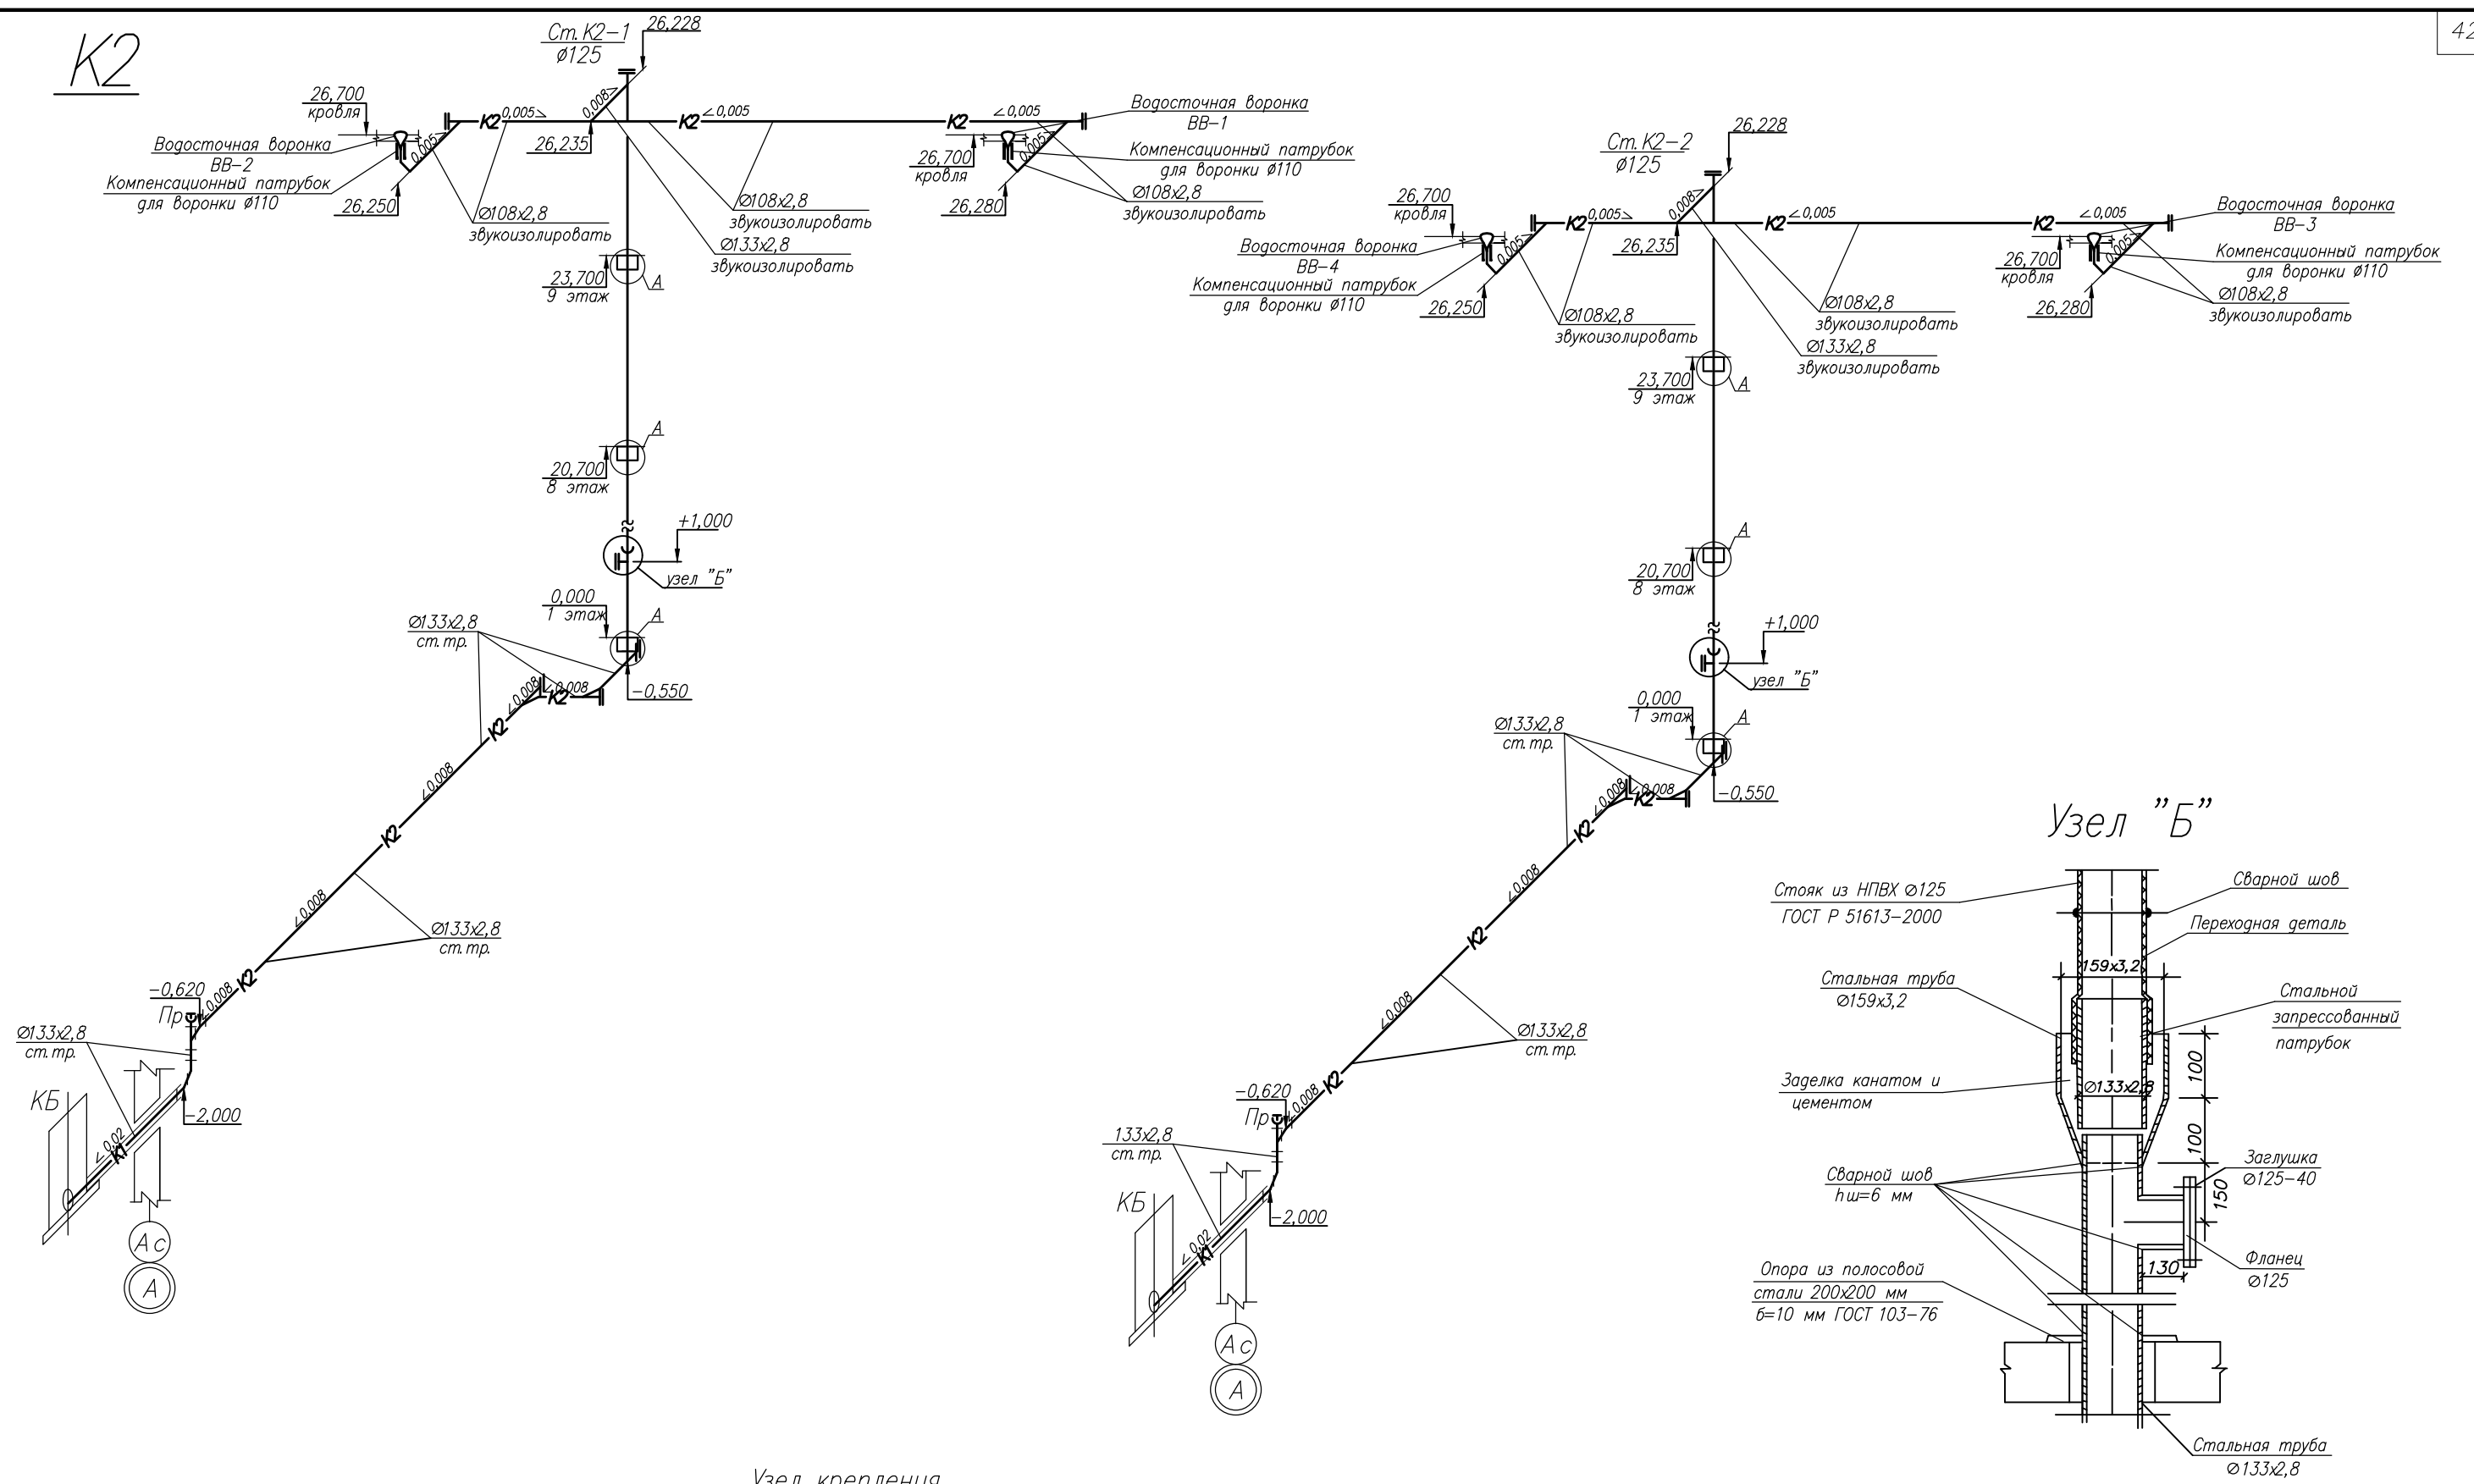


K2

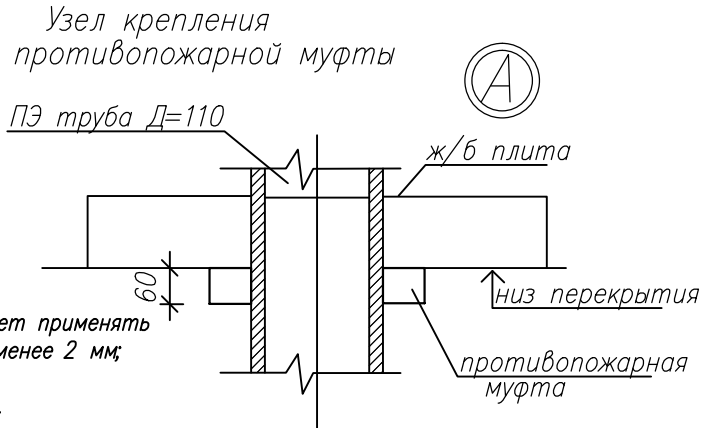

Узел "Б"

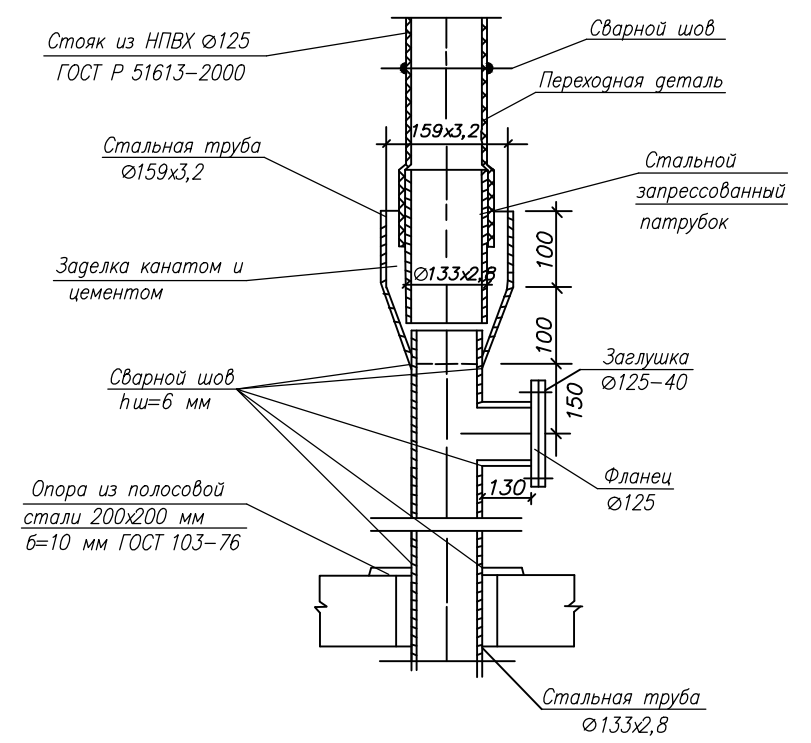

1. Для крепления полиэтиленовых труб к строительным конструкциям следует применять металлические крепежные скобы с резиновыми прокладками толщиной не менее 2 мм;
2. Расстояние между креплениями должно быть не более 1,5 м.
3. Все трубопроводы под потолком 9-го этажа и стояки звукоизолировать.

					07-03/16-ИОС2, ИОС3				
					Многоквартирный жилой дом (Литер 2) по ул. Отдельная в г. Иваново				
Изм.	Код. уч.	Лист	№ док.	Погр.	Дата	Многоквартирный жилой дом (Литер 2)	Страница	Лист	Листов
Разработал	Смирнова				12.16г.		П	17	
Н. контр.	Сегова				12.16г.	Схема системы K2	ООО "СлавПроект" г. Иваново		
ГИП	Коновалов				12.16г.				

Согласовано

Инв. № подл. Погр. и дата. Взам. инв. №