


Поз.	Наименование узла	Примечание
1	Пункт слива железнодорожных цистерн	
2	Насосная станция	
3	Аварийные резервуары	
4	Резервуарный парк	
5	Пункт налива автотранспорта	

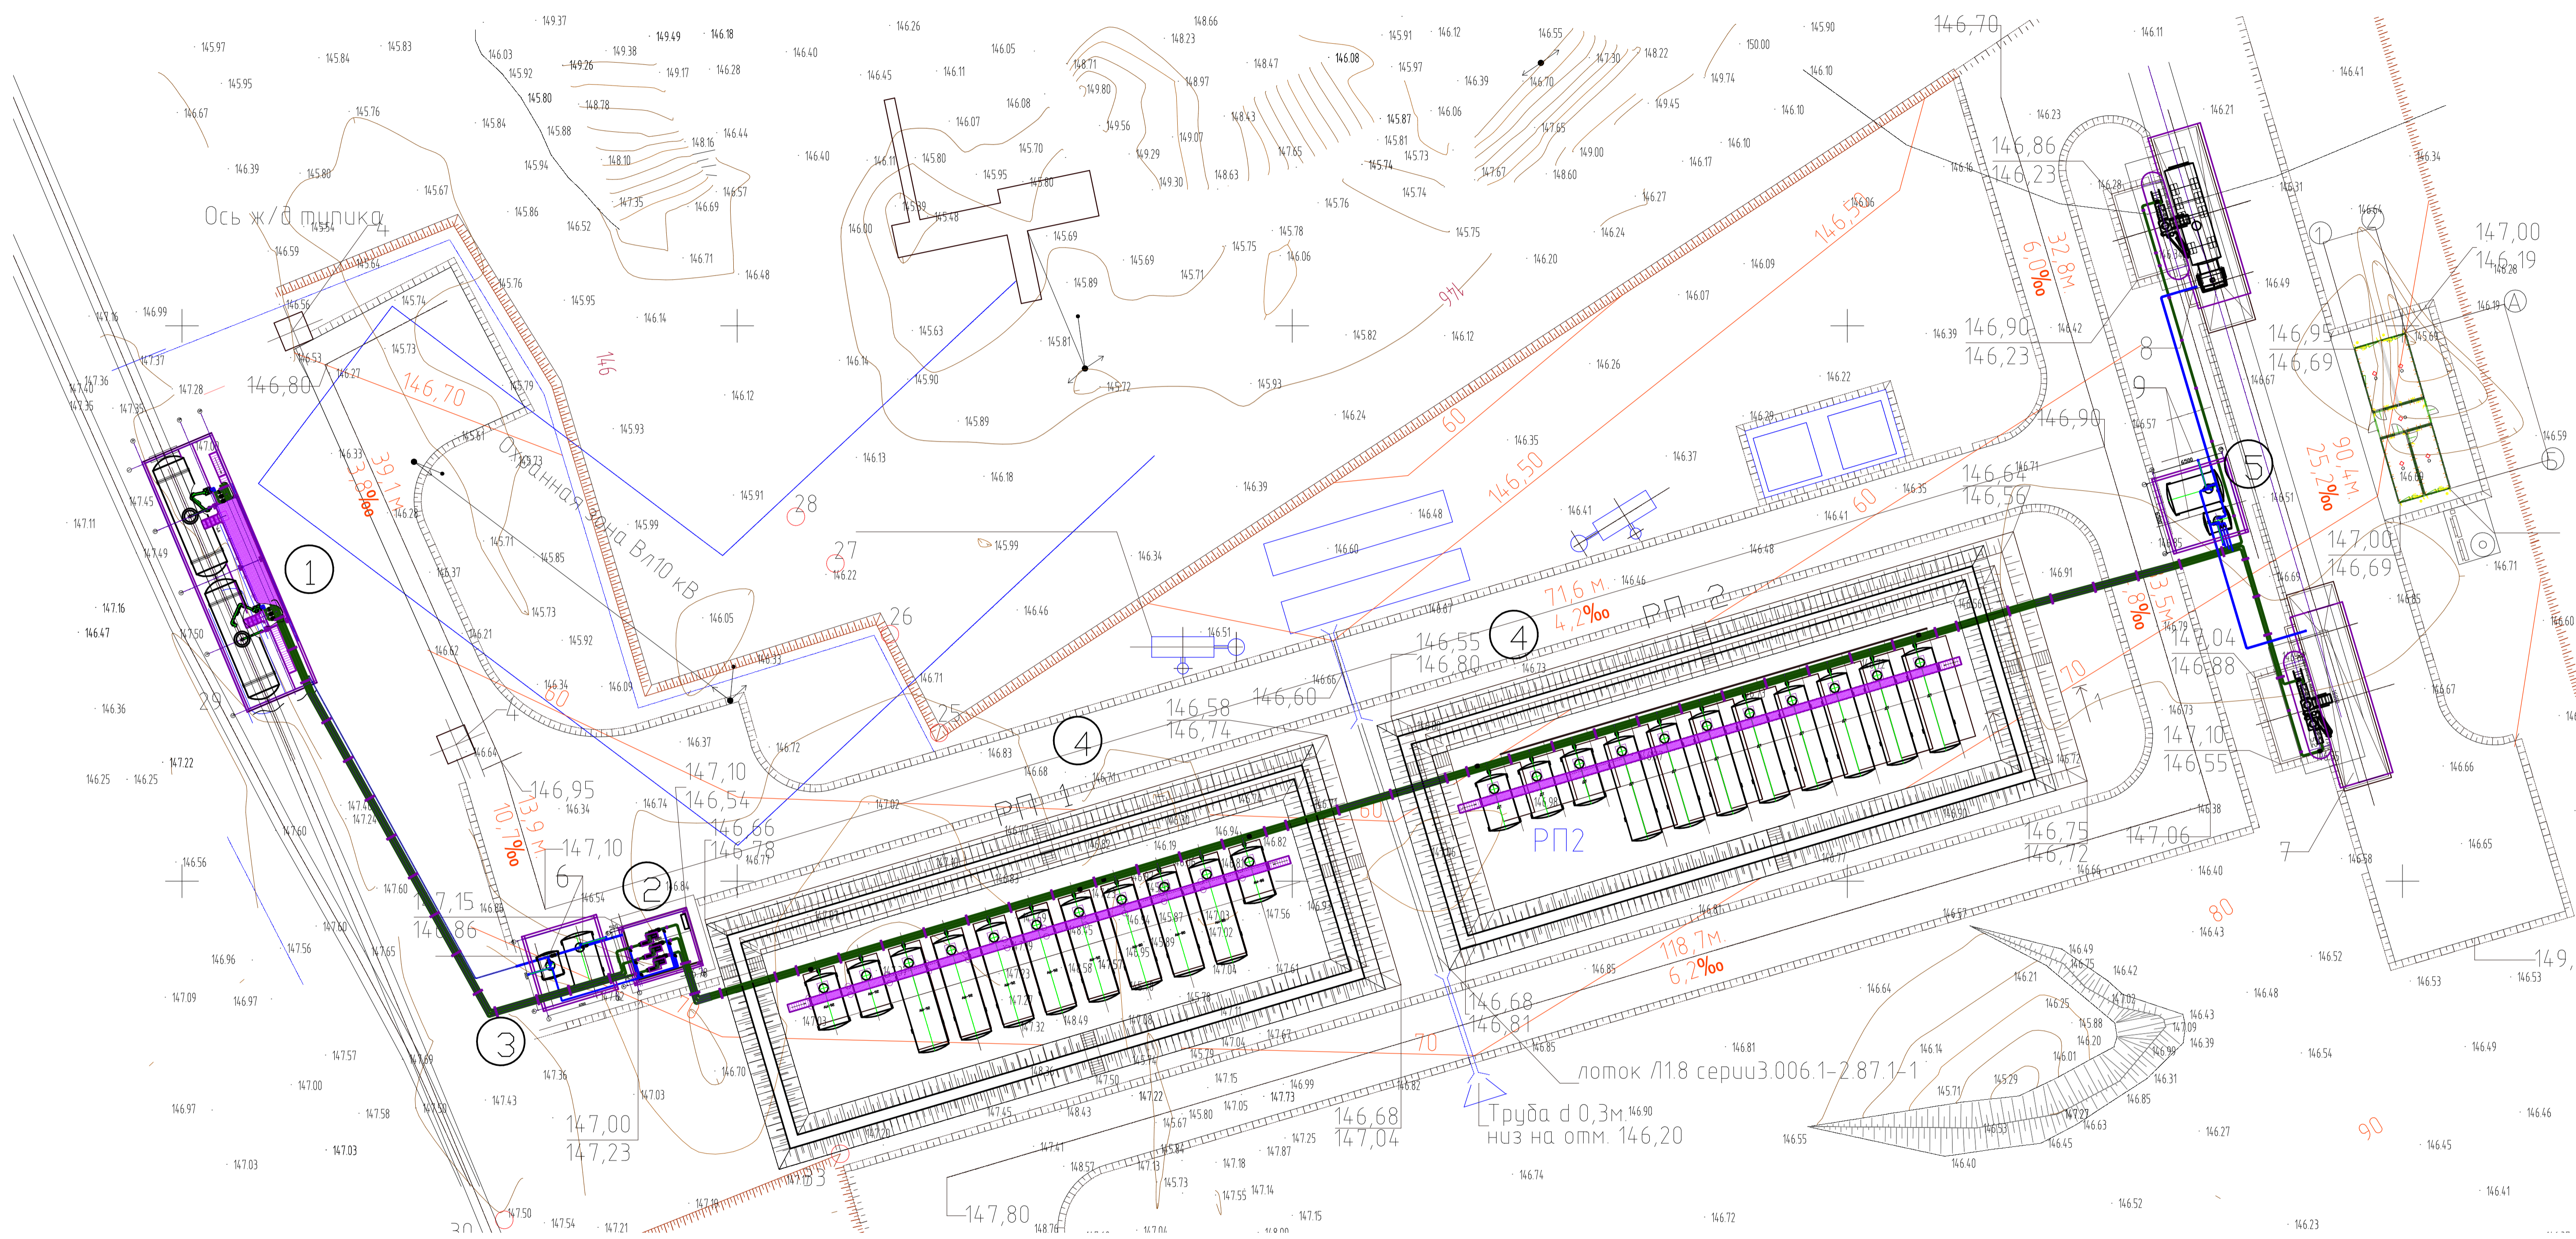

Исполнитель	
Проверил	
Разработал	

011-2017				
Строительство склада ГСМ г.Свободный				
Склад ГСМ			Страница	Лист
План технологических узлов			П	3
ООО "ПроектСтройДекор"			Листов	9
Формат			А	