


Погоджено

№, N, подл. П? гр. ? дата Зам. ? №, N

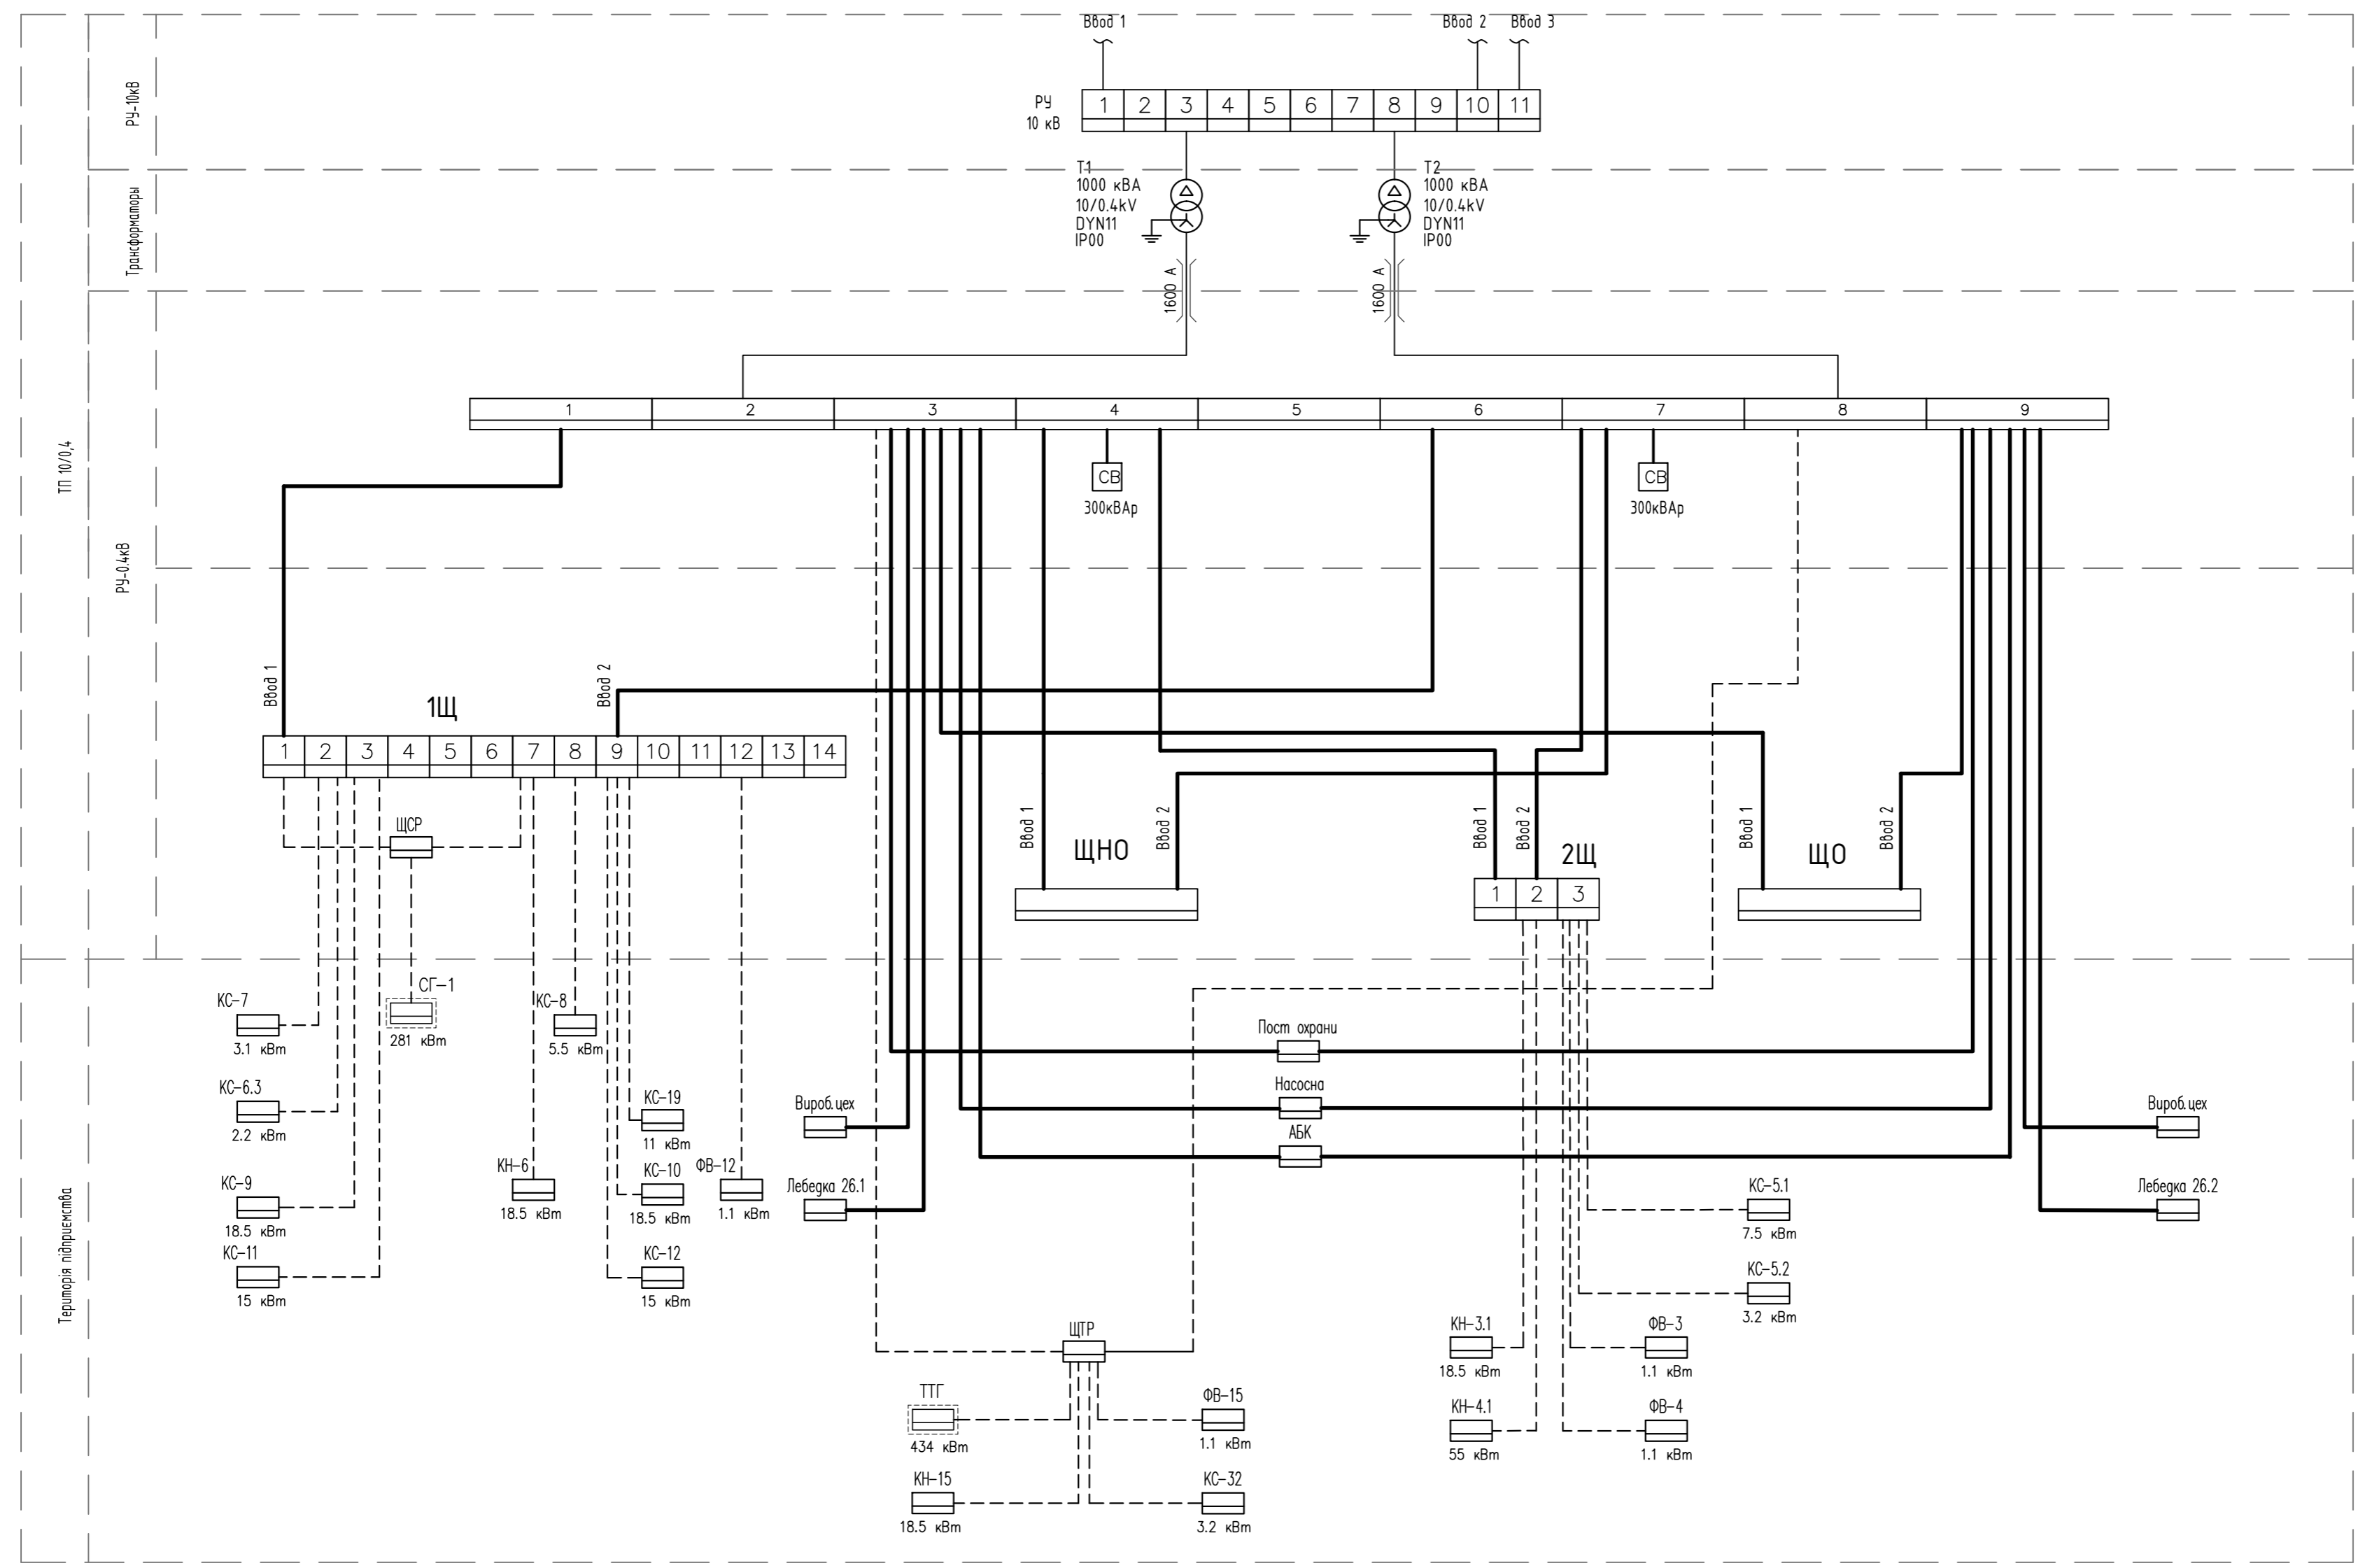

- ЩСР - Шафа сушарки розподільча (встановлення в приміщенні РУ-0.4кВ)
- ЩТР - Шафа твердопаливного генератора розподільча (встановлення в приміщенні по місцю ТТГ)
- - Існуючі мережі живлення обладнання
- - - - - Проектуемі мережі живлення обладнання

Структурна схема електропостачання