Схема расположения сэндвич-панелей Теплант по оси И между осями 11-8.

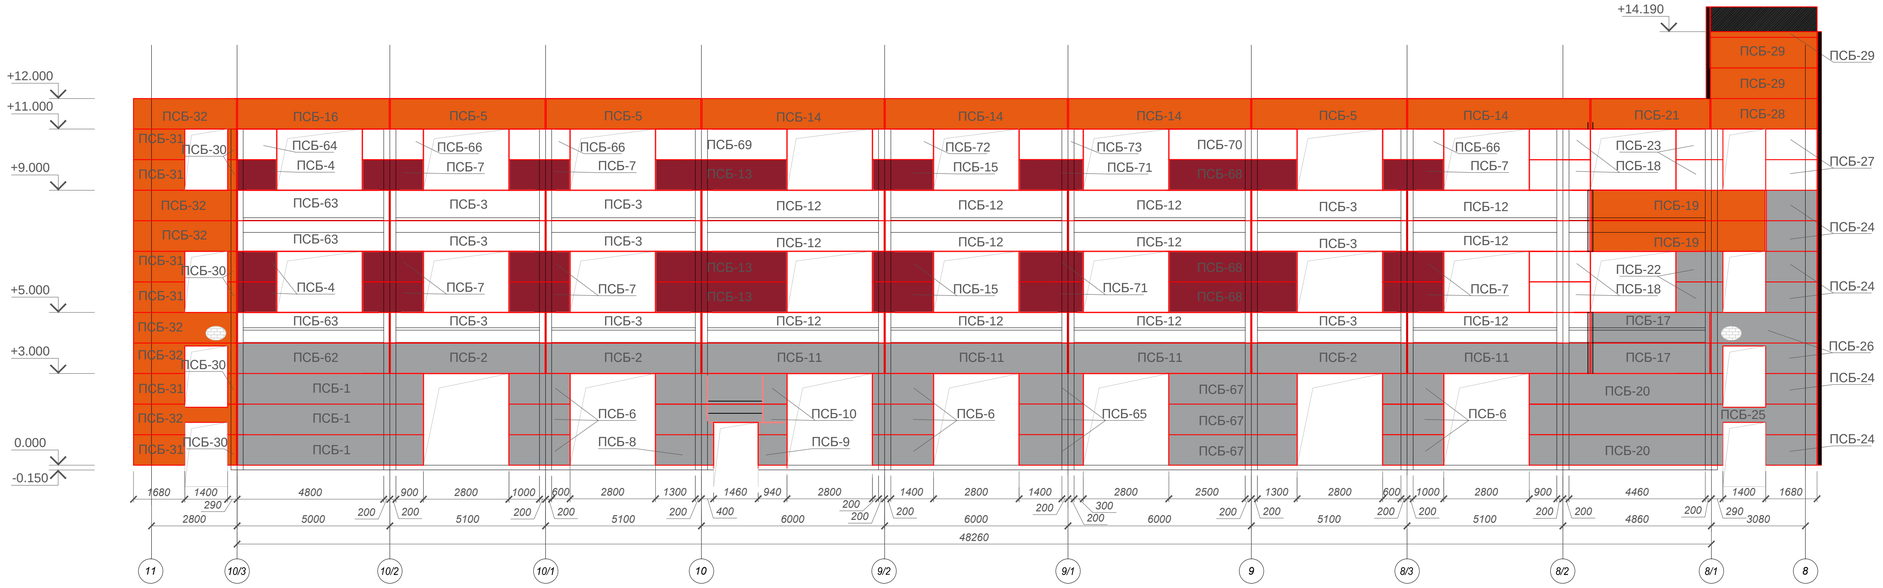

Схема расположения сэндвич-панелей Теплант по оси Ж между осями 8-8/1 (Лестница)

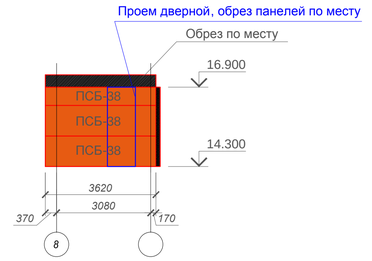

Схема расположения сэндвич-панелей Теплант по оси 8/1 между осями Ж-И (Лестница)

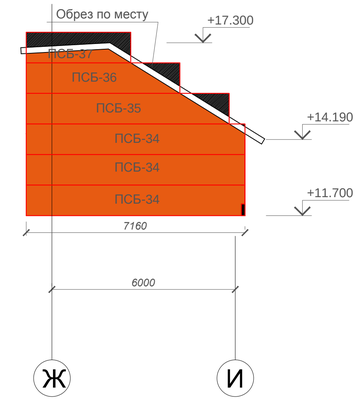

Схема расположения сэндвич-панелей Теплант по оси А между осями 8-11

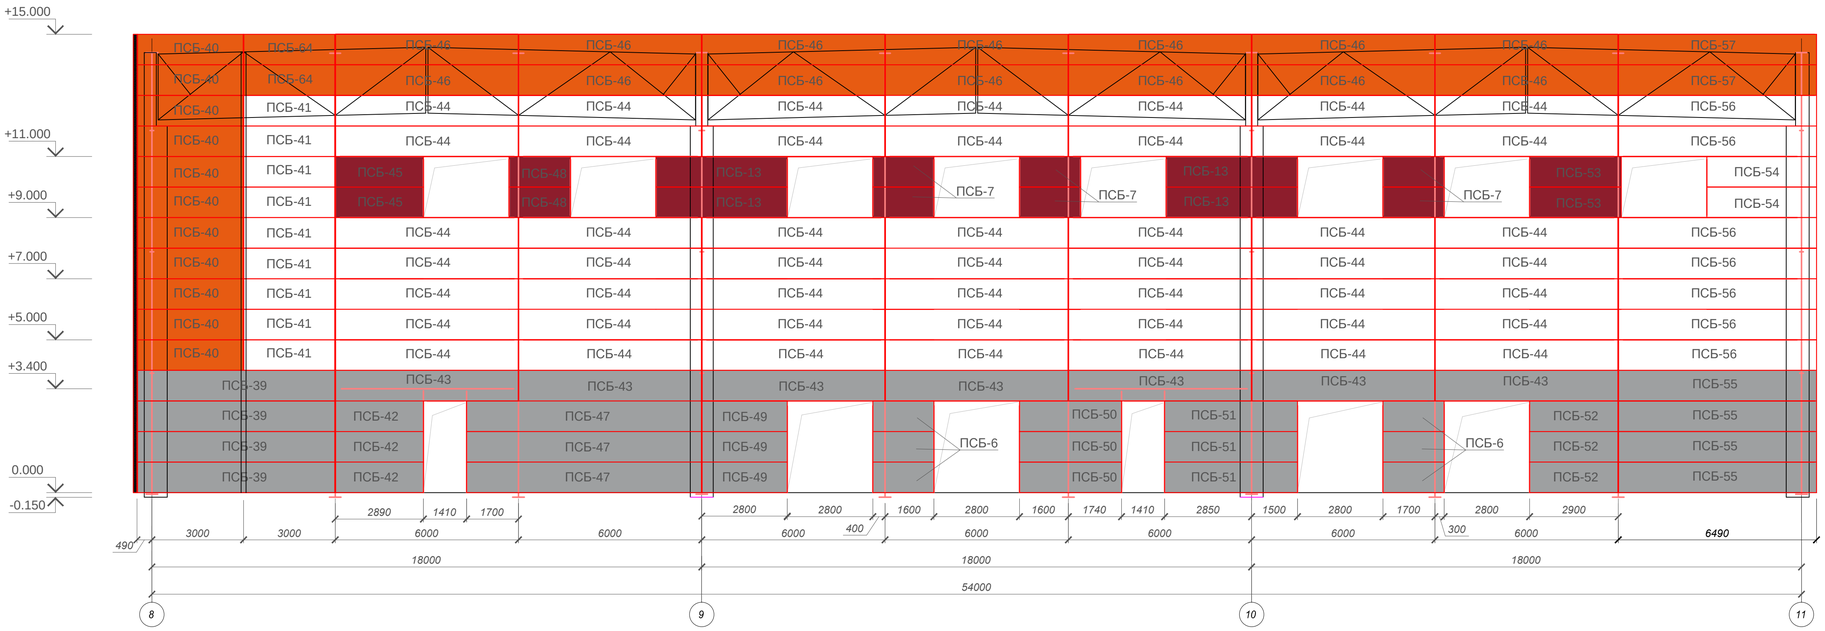

Изм.	Колич.	Лист	N док.	Подп.	Дата

Логистический комплекс в поселке Дружный Богородского района Нижегородской области

Стадия	Масса	Масштаб
Лист	Листов	

Раскладка панелей

Взам. инв. №

Подпись и дата

Инв. № подл.

Копировал

Формат А1