


Согласовано				
	Взам. инв. №			
	Подпись и дата			
	Инф. № подл.			

Масштабы
М 1:100 по вертикали
М 1:500 по горизонтали

Отметка низа или лотка трубы, м	
Проектная отметка земли, м	
Натурная отметка земли, м	
Обозначение трубы и тип изоляции	
Основание	
Длина, м	Уклон
Расстояние, м	
Номер колодца, точки, угла поворота	

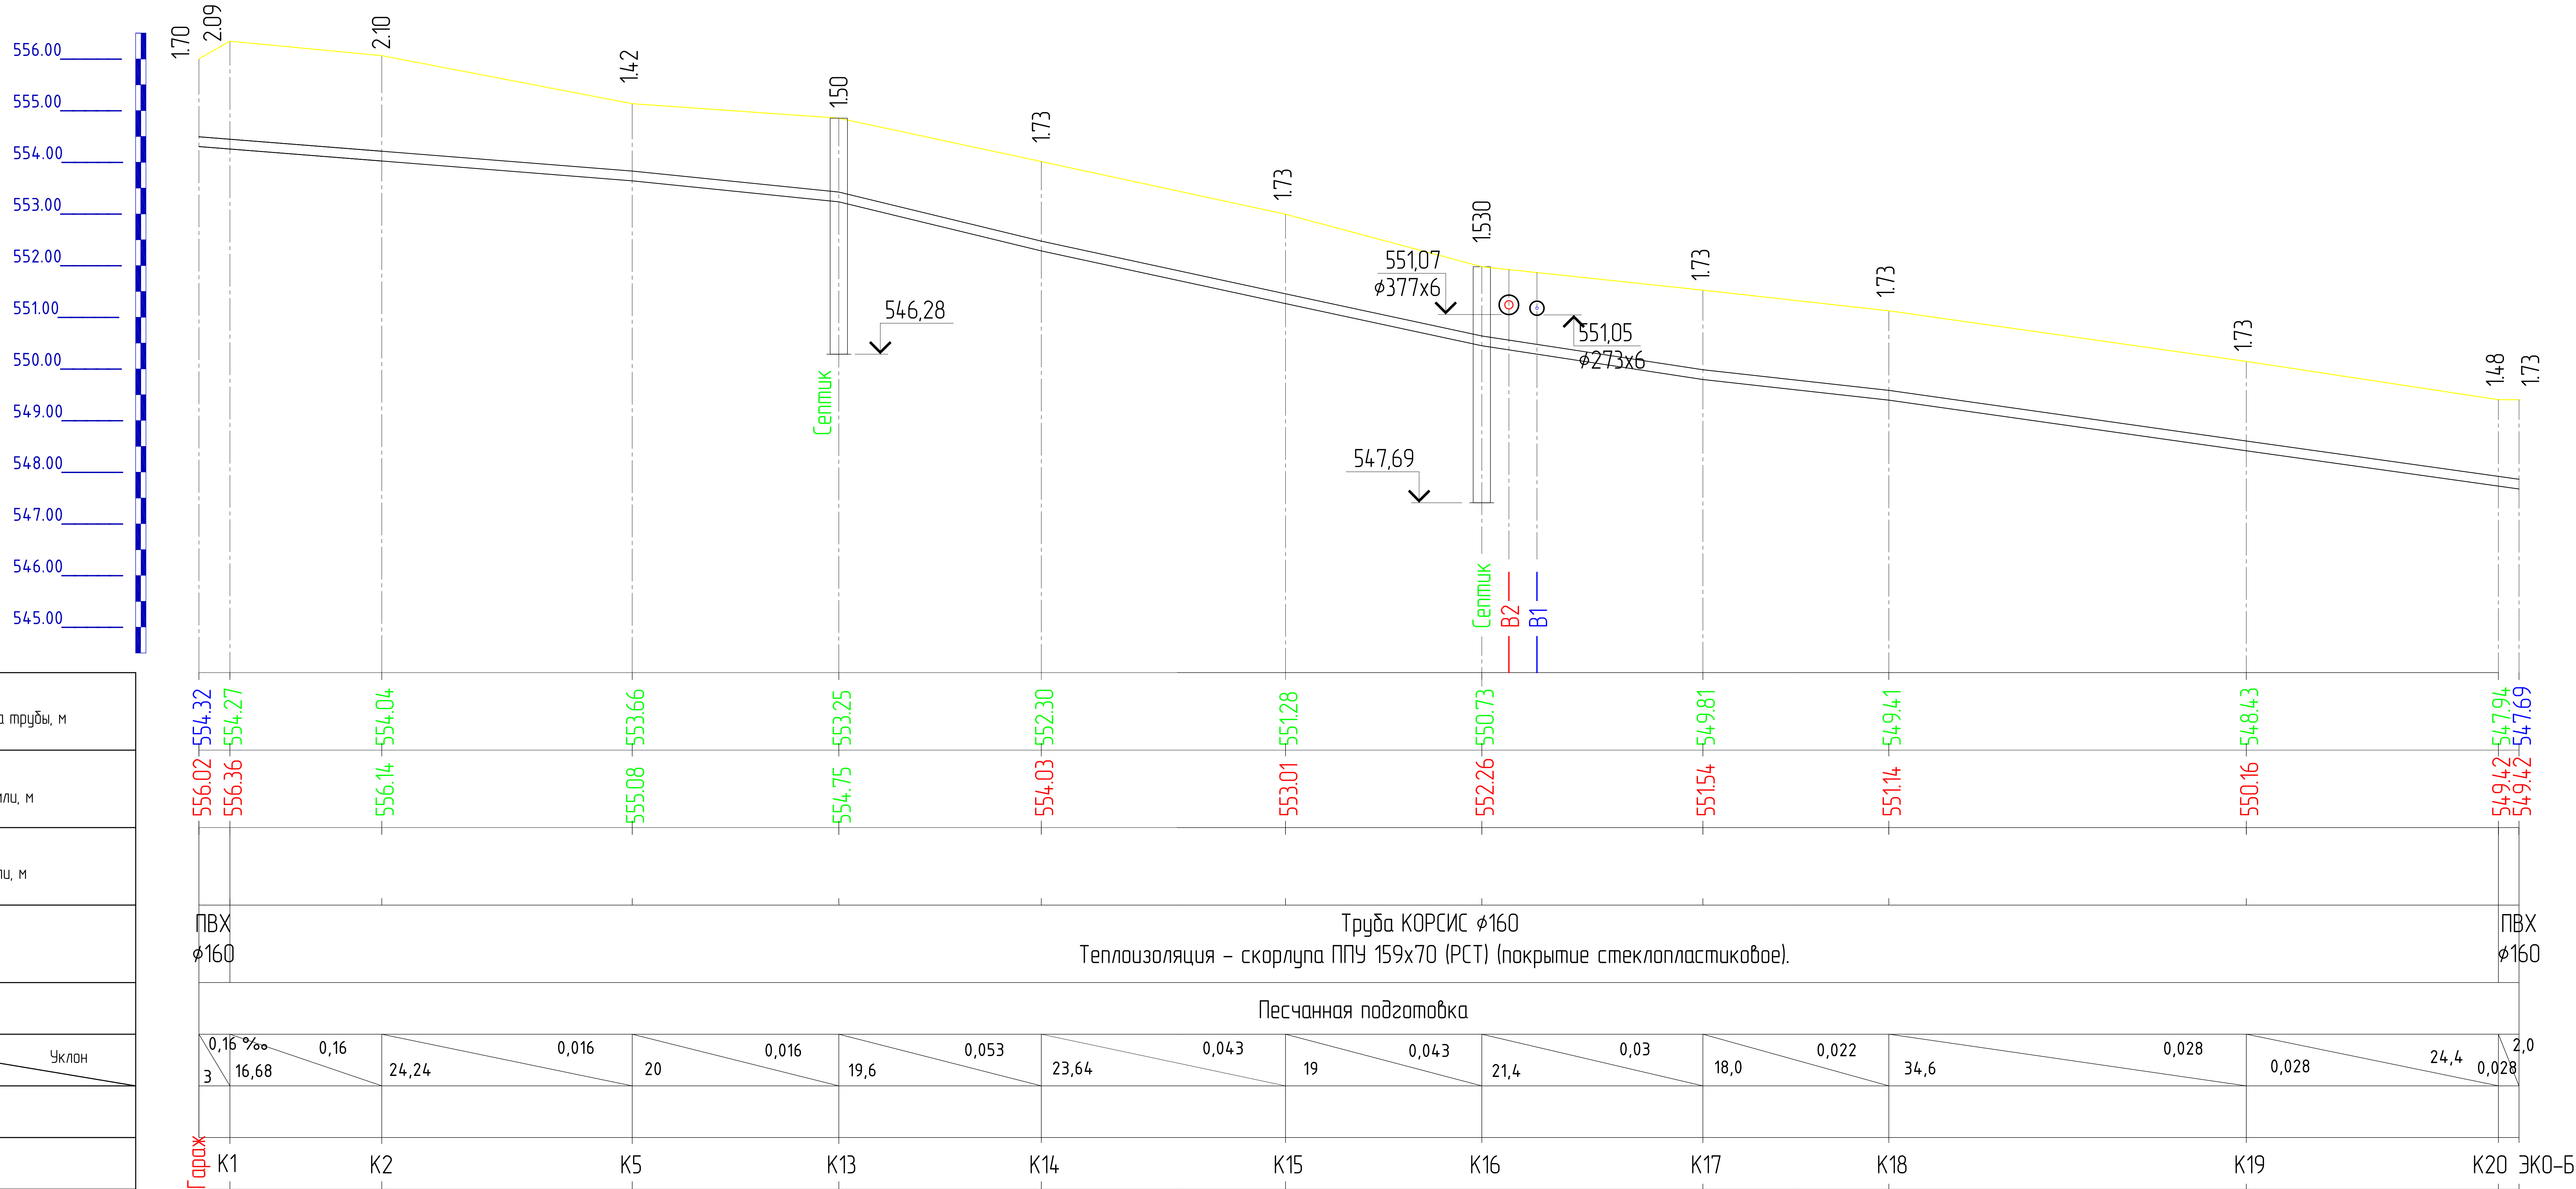

						423808-106-НВК			
						«В/Л 220 кВ Фебральск - Рудная с ПС 220 кВ Рудная»			
						ПС 220 кВ «Рудная» (новое строительство)			
Изм.	Колуч.	Лист	№ док.	Подп.	Дата	Внутриплощадочные сети. Пожарный водопровод, водоснабжение, канализация.	Стадия	Лист	Листов
Разработал							Р	12	
Проверил						Профиль сетей К1			
Нач. отд.									
Н. контр.						Профиль сетей К1			
ГИП									