



План на отн ±0.000м
м 1:100

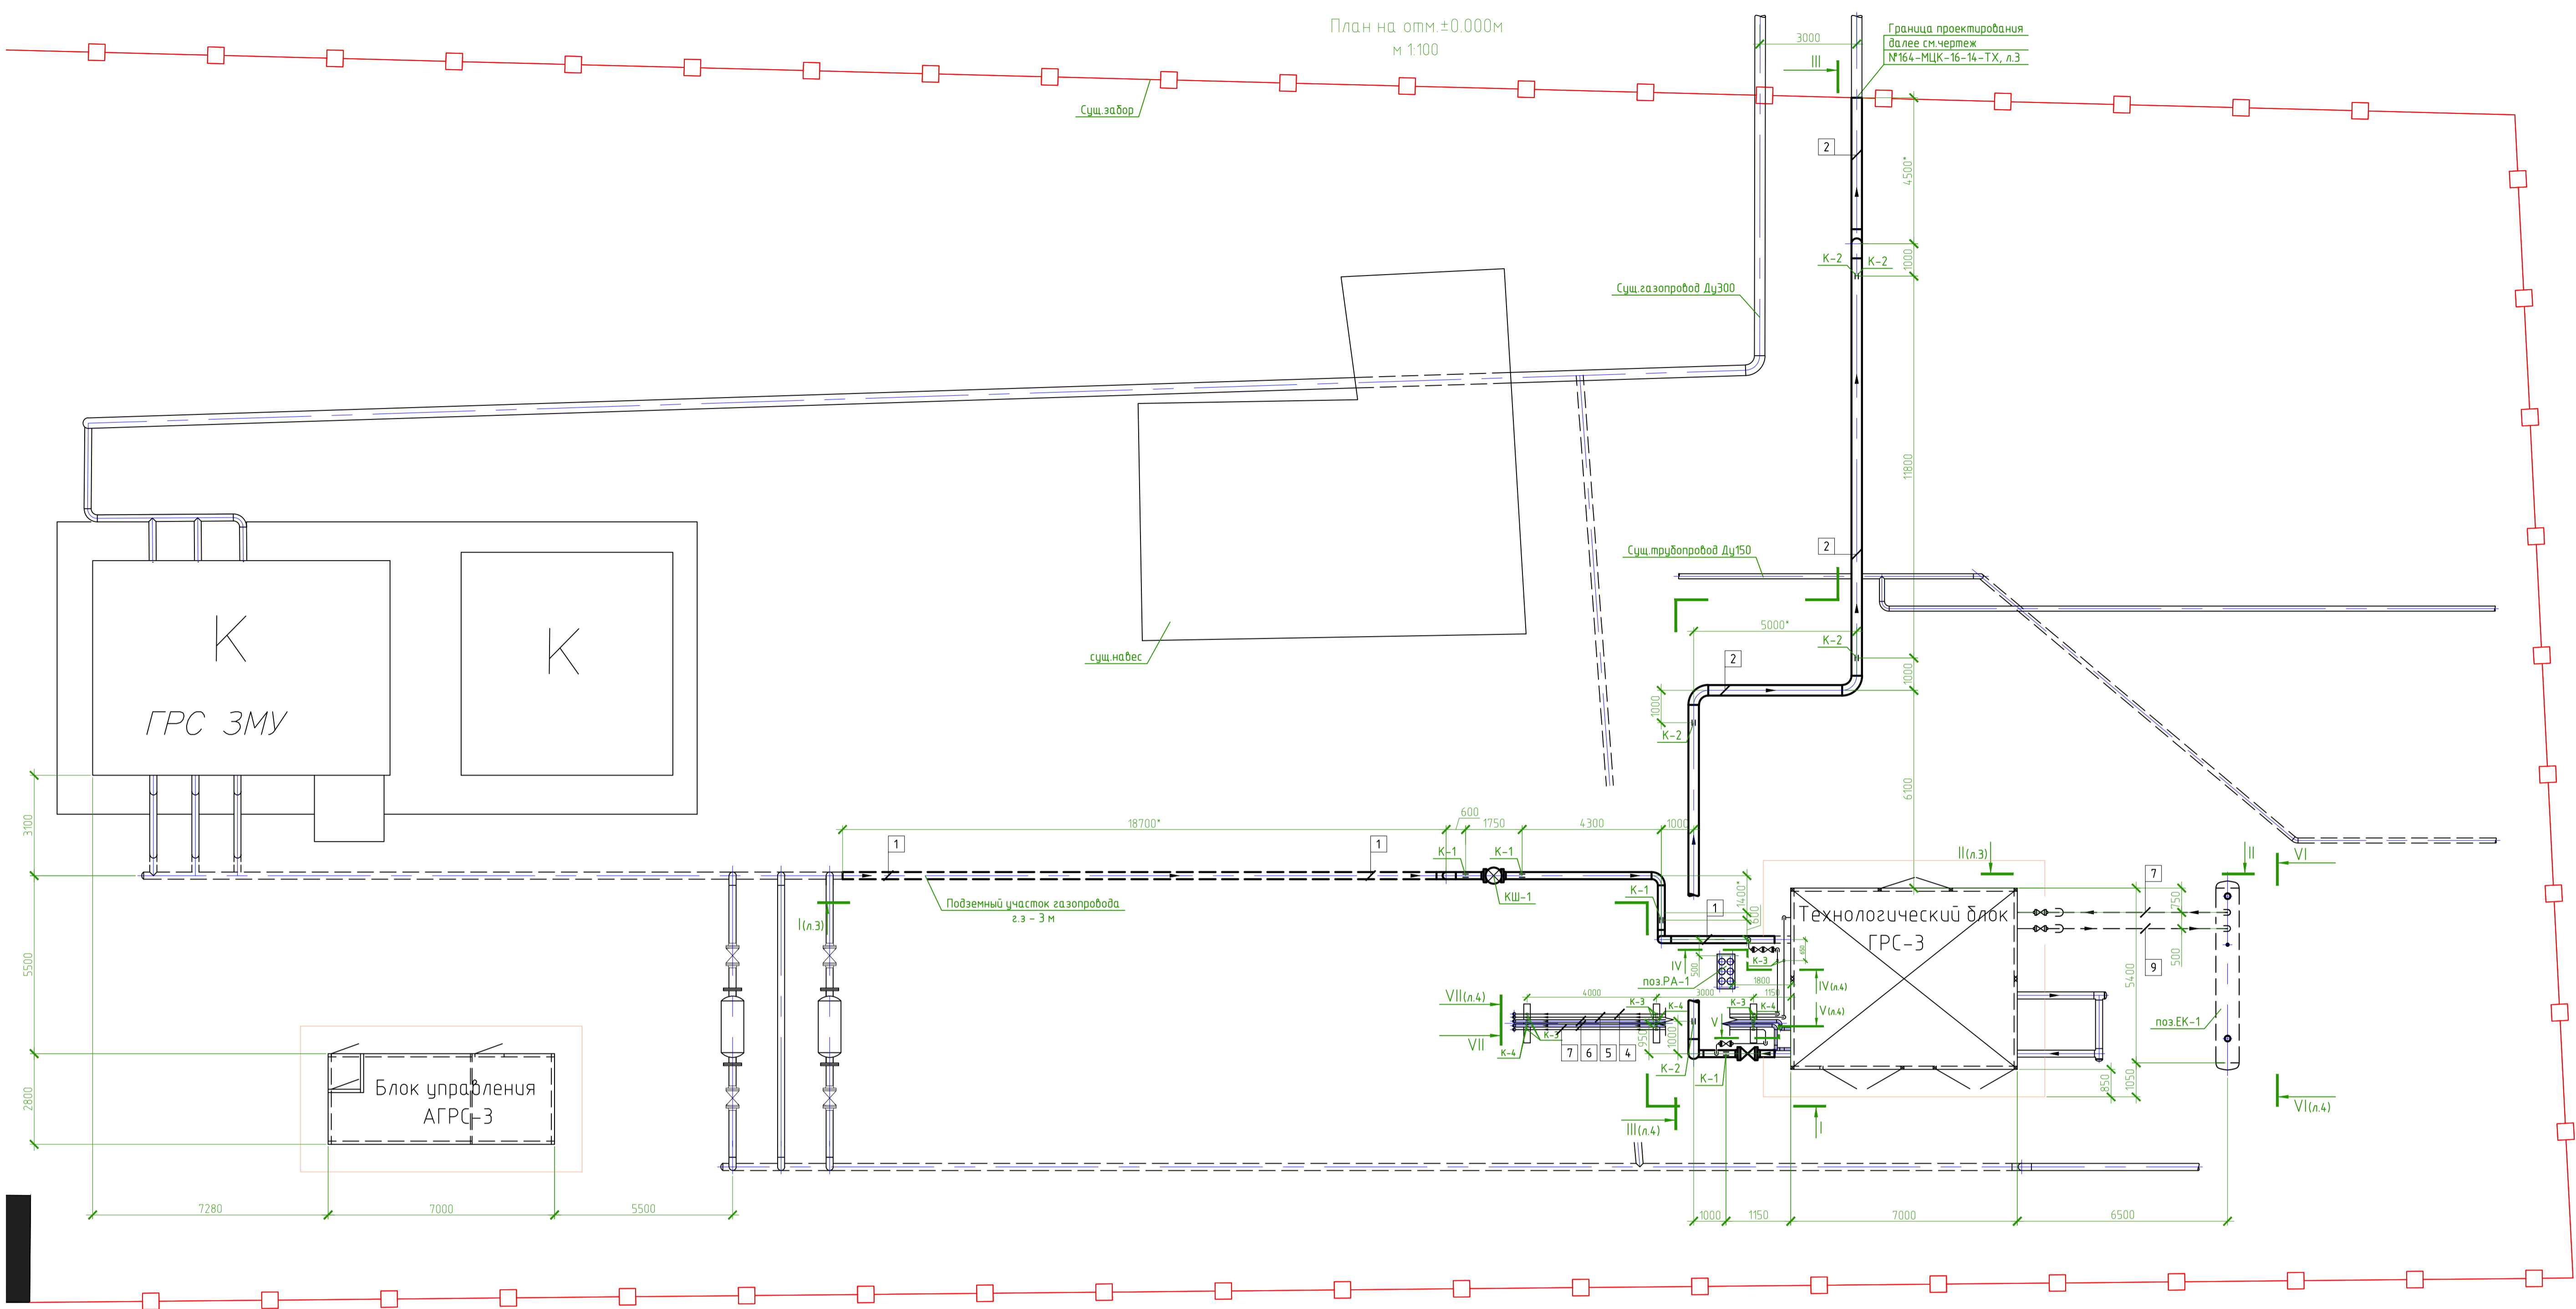

Разрез I-I
м 1:100

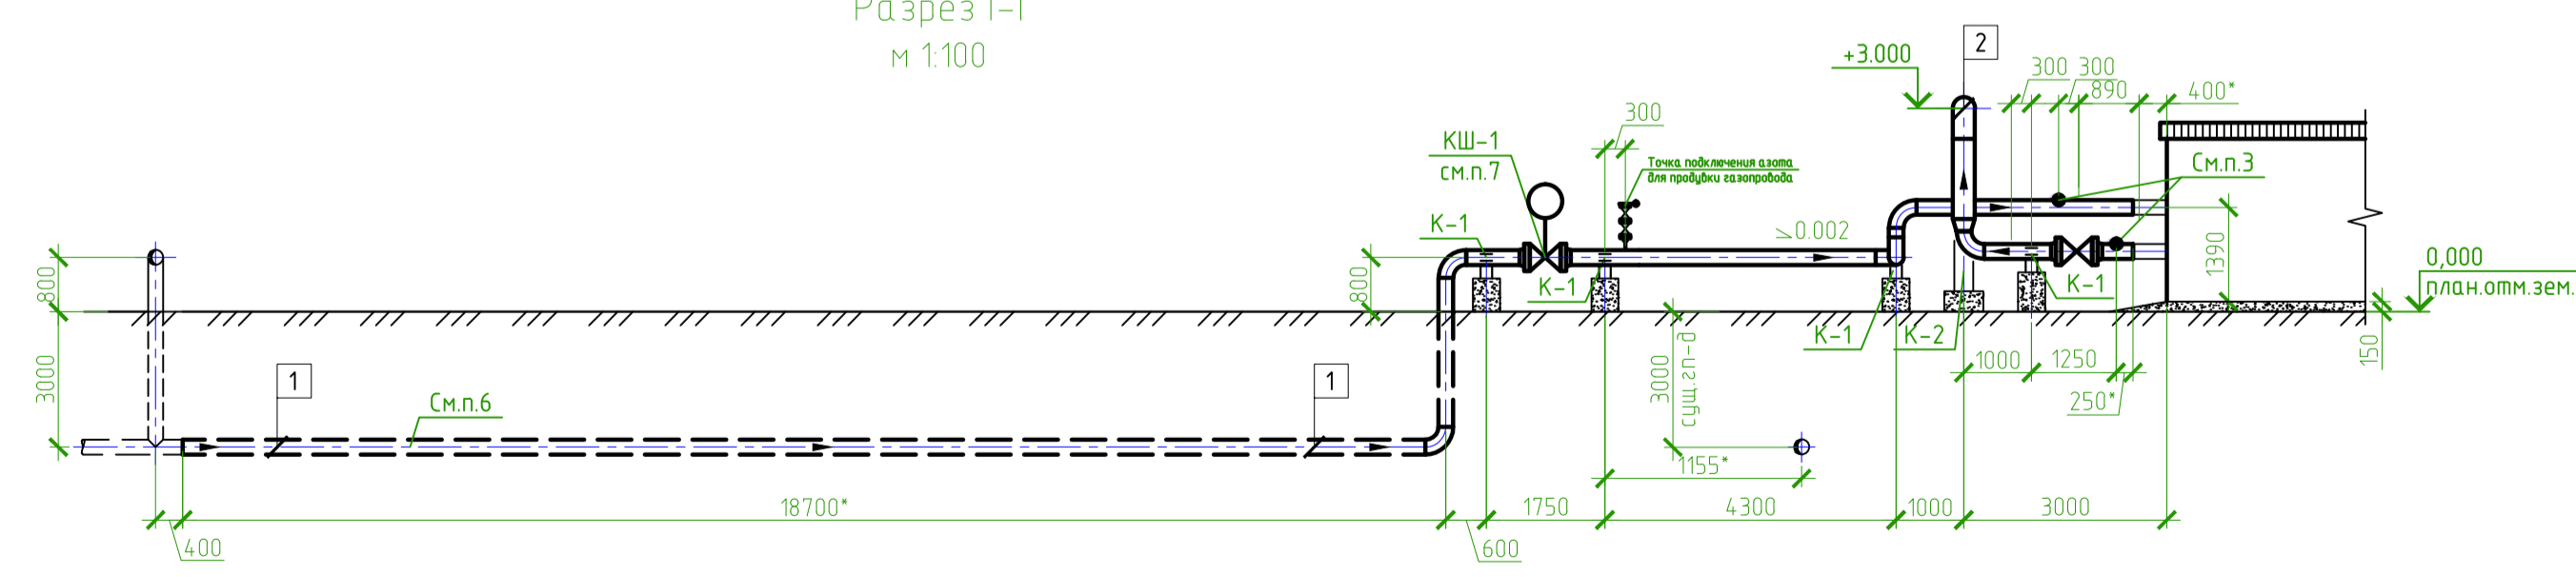

1. $\varnothing 219 \times 10$, 219x6 Проектируемый трубопровод природного газа
P=55атм от сущ. трубопровода ПГ Ду200 в проект АГРС-3 (4.6-1)
2. $\varnothing 325 \times 8$, 219x6 Проектируемый трубопровод природного газа
из АГРС-3 в корп.504 (4.6-2)
3. $\varnothing 57 \times 5$ Проектируемый трубопровод возвратного ПГ
из емкости поз.ЕК-1 в проект ГРС-3 (4.6-3)
4. $\varnothing 57 \times 5$ Проектируемая свеча ВД от л.4.6-1 (4.8-1)
5. $\varnothing 57 \times 5$ Проектируемая свеча ВД от ГРС-3 (4.8-2)
6. $\varnothing 89 \times 5$ Проектируемая свеча НД от л.4.6-2 (4.8-3)
7. $\varnothing 57 \times 5$ Проектируемая свеча НД от л.4.6-2 (4.8-4)
8. $\varnothing 57 \times 5$ Проектируемая свеча емкости сбора
газового конденсата поз.ЕК-1 (4.8-5)
9. $\varnothing 57 \times 5$ Проектируемый трубопровод газового конденсата
от проект.ГРС-3 в емкость поз.ЕК-1 (4.8-1)

Создано	
Изм.	
Исполн.	
Провер.	
Инженер	
Н.контр.	

Изм.	Контр.	Лист	№ док.	Подп.	Дата	Статус	Лист	Листов
						Р	3	
Техническое переоборудование схемы трубопровода природного газа от АГРС-3 до биса компрессора 102-3 с рабочим давлением 2.8 МПа								
План на отн ±0.000м. Разрез I-I								