


Ситуационный план



линия сводки с листом б

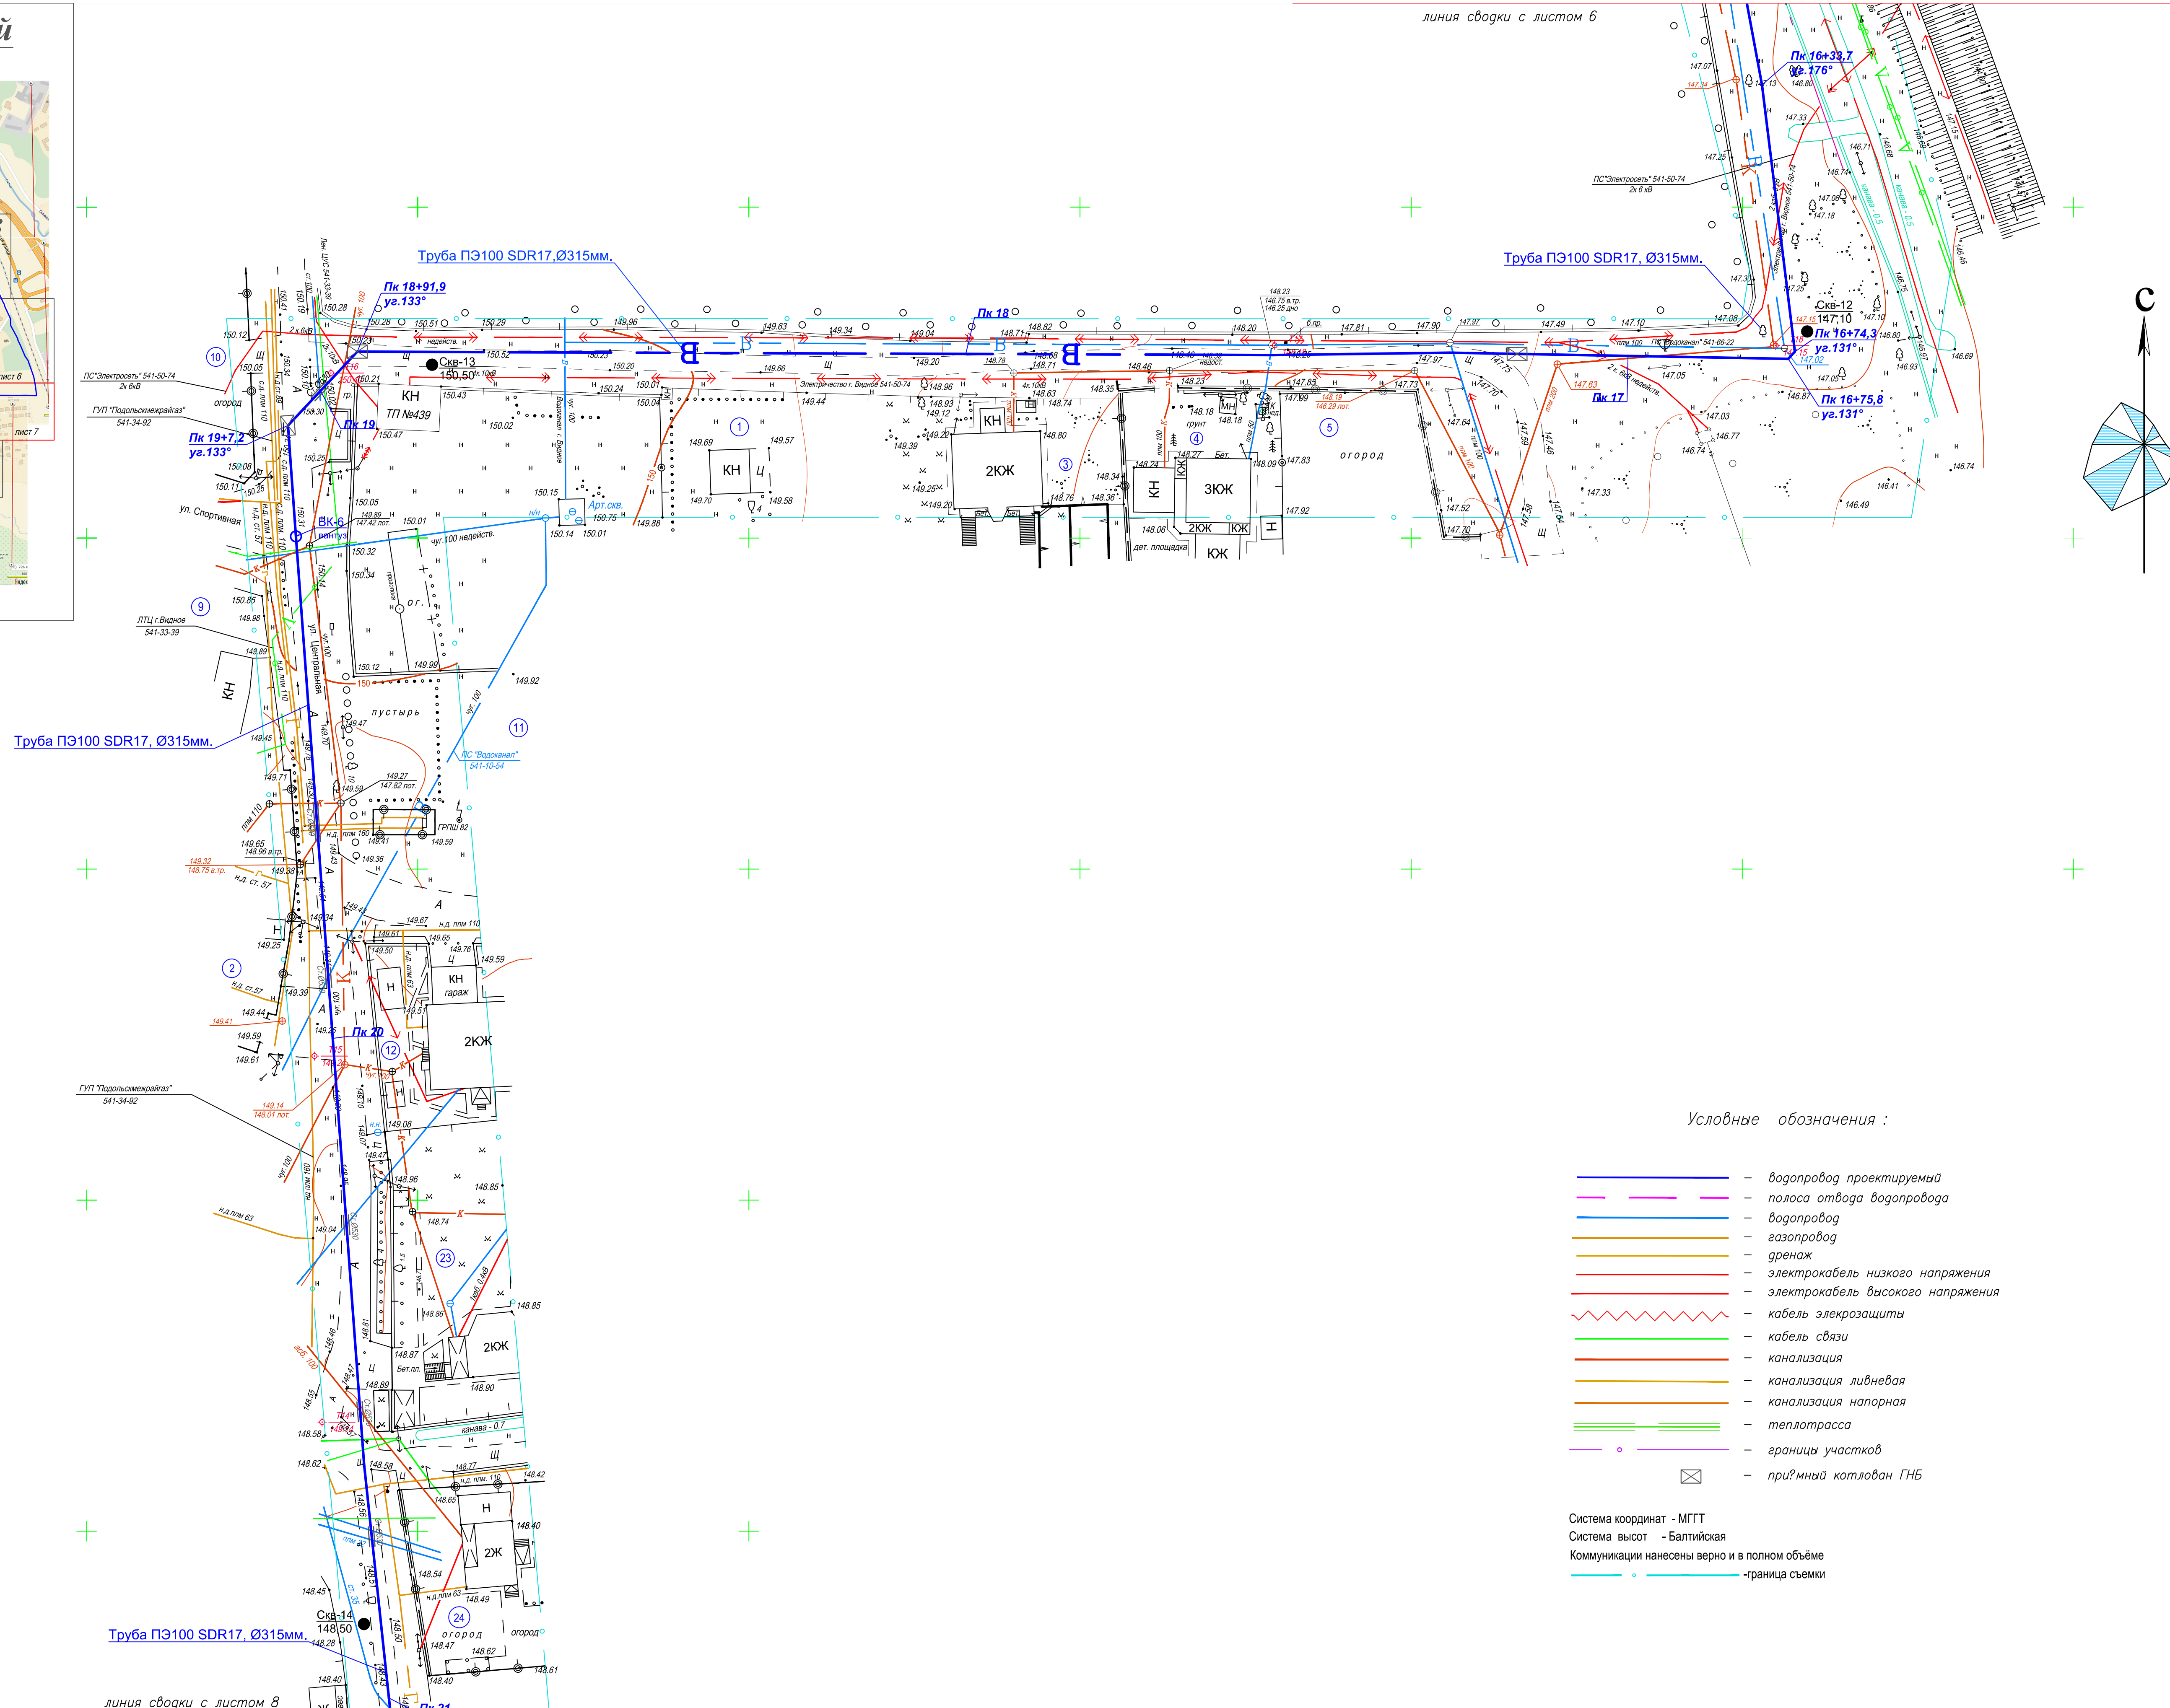

Условные обозначения :

- водопровод проектируемый
- полоса отвода водопровода
- водопровод
- газопровод
- дренаж
- электрокабель низкого напряжения
- электрокабель высокого напряжения
- кабель электрозащиты
- кабель связи
- канализация
- канализация ливневая
- канализация напорная
- теплотрасса
- границы участков
- приямный котлован ГНБ

Система координат - МГГТ
 Система высот - Балтийская
 Коммуникации нанесены верно и в полном объеме
 - граница семьи

линия сводки с листом в