


Экспликация зданий и сооружений

План благоустройства и озеленения М 1:500

№ по ГП	Наименование зданий и сооружений	Примечание
1	Блочно-модульная котельная тепловой мощностью 93,15 МВт	проектируемое
2	Дымовая труба	проектируемое
3	Котельная №7	существующее
4	Двухтрансформаторная подстанция	проектируемое
5	Бак запаса воды	проектируемое
6	Бак запаса воды	проектируемое
7	Резервуары запаса резервного топлива	проектируемое
8	Насосная станция	проектируемое
9	Площадка слива топлива из автоцистерн	проектируемое
10	Резервуар аварийного слива из автоцистерн	проектируемое
11	Очистные сооружения дождевых стоков	проектируемое
12	КПП	проектируемое

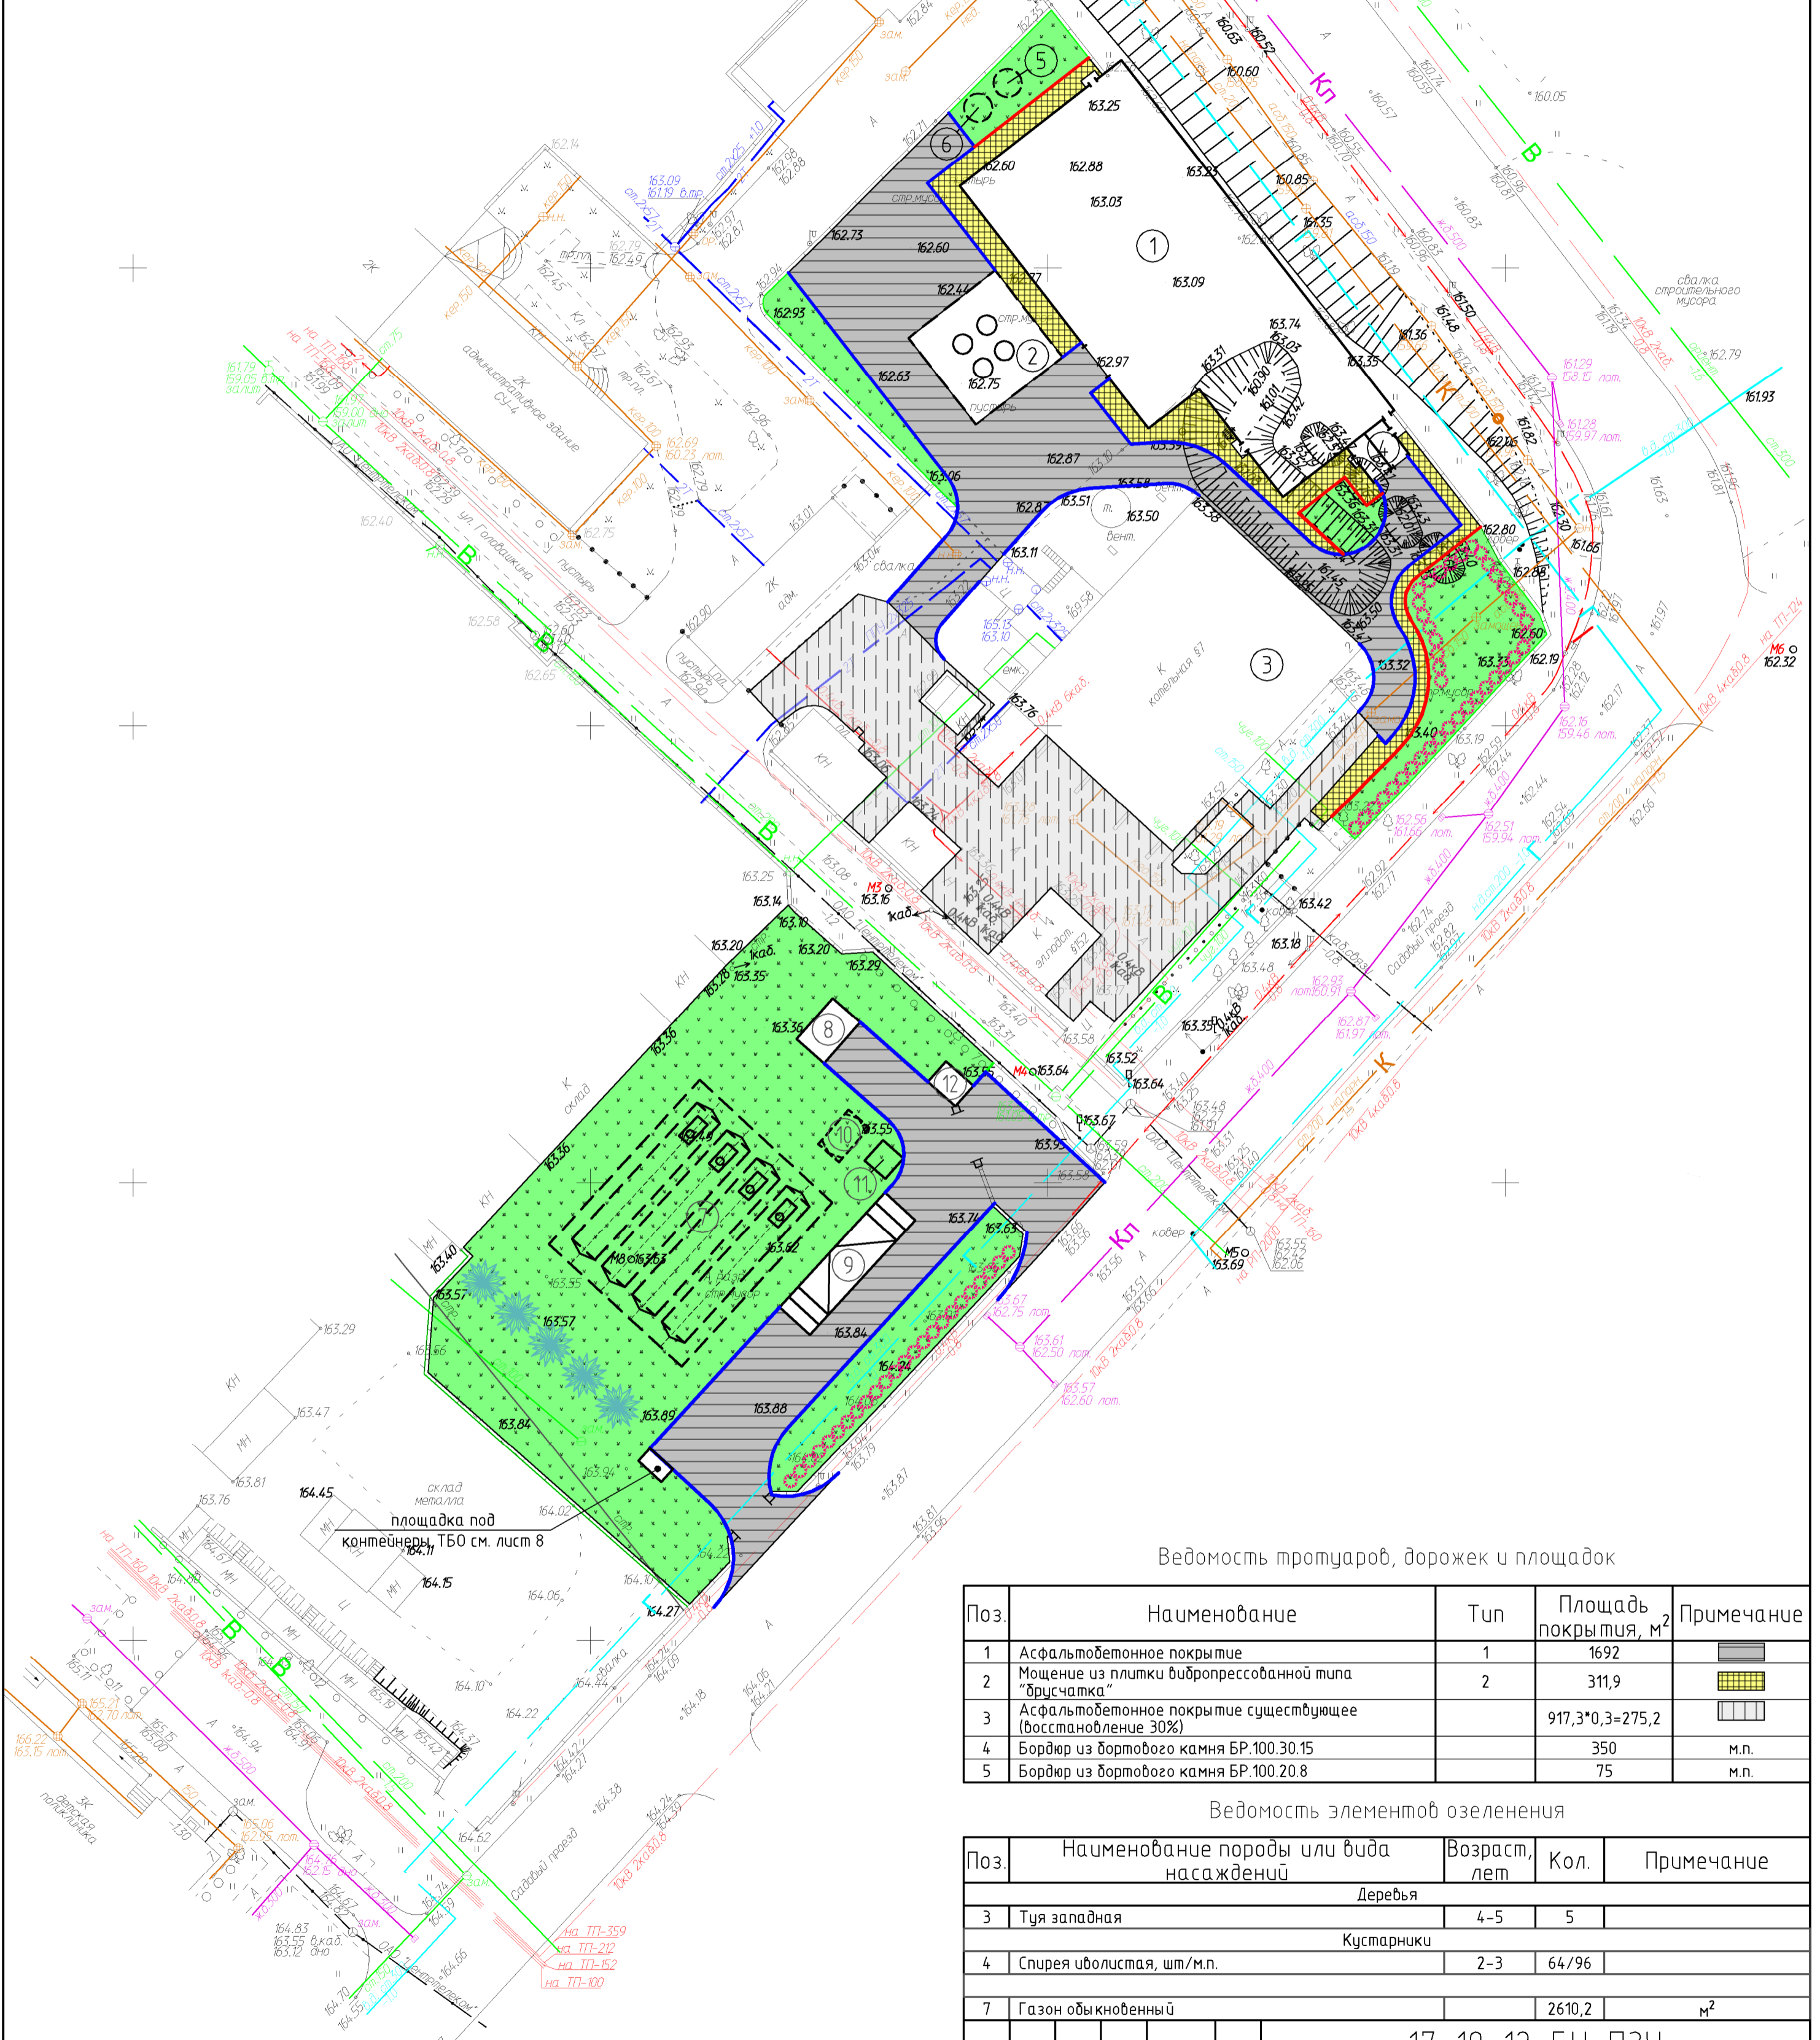

Ведомость тротуаров, дорожек и площадок

Поз.	Наименование	Тип	Площадь покрытия, м²	Примечание
1	Асфальтобетонное покрытие	1	1692	
2	Монолит из плитки вибропрессованной типа "брусчатка"	2	311,9	
3	Асфальтобетонное покрытие существующее (восстановление 30%)		917,3*0,3=275,2	
4	Бордюр из бортового камня БР.100.30.15		350	м.п.
5	Бордюр из бортового камня БР.100.20.8		75	м.п.

Ведомость элементов озеленения

Поз.	Наименование породы или вида насаждений	Возраст, лет	Кол.	Примечание
Дереья				
3	Туя западная	4-5	5	
Кустарники				
4	Спирея иволистная, шт/м.п.	2-3	64/96	
7	Газон обыкновенный		2610,2	м²
17-10-12-БН-ПЗУ				
Московская область, г. Реутов, ул. Головашкина, д. 2				
Изм.	Кол. уч.	Лист	№ док.	Подп.
Гип	Порошиков	Менюб		
Гл. спец.	Мазкин			
Проверил	Мазкин			
Разработал	Казин			
Н. контр.	Филатов			
Блочно-модульная котельная тепловой мощностью 93,15 МВт			Стадия	Лист
План благоустройства и озеленения М 1:500			п	6

Условные обозначения

- газон обыкновенный
- туя западная
- спирея иволистная
- бордюр из бортового камня БР.100.30.15
- бордюр из бортового камня БР.100.20.8