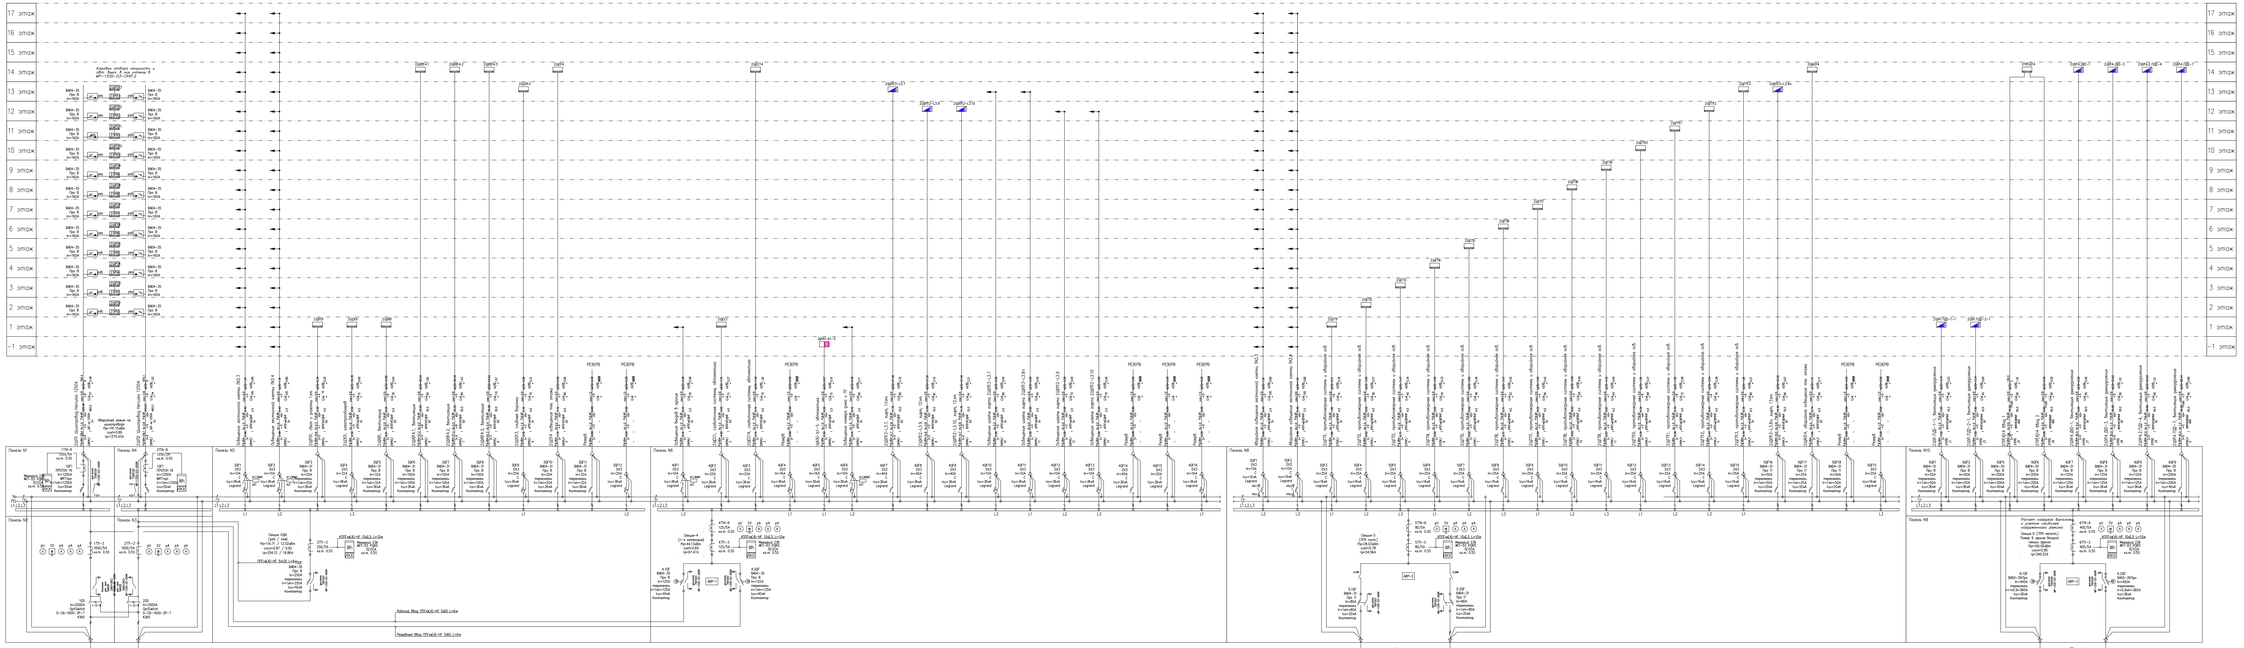

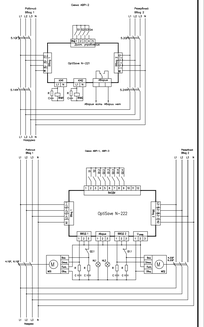

УСЛОВНЫЕ ОБОЗНАЧЕНИЯ

- Щит распределительный
- Щит рабочего освещения
- Щит аварийного освещения
- Щит управления
- Щит слаботочных систем и систем автоматики
- Щит этажный распределительный
- Коробка отбора мощности
- Выход кабеля
- Электроприёмник
- Частотный преобразователь
- Электросчётчик
- Конденсатор компенсации реактивной мощности
- Светильник

Формат А2СП