


План -3 этажа между осями 32-40 и А-П (7 ПО)

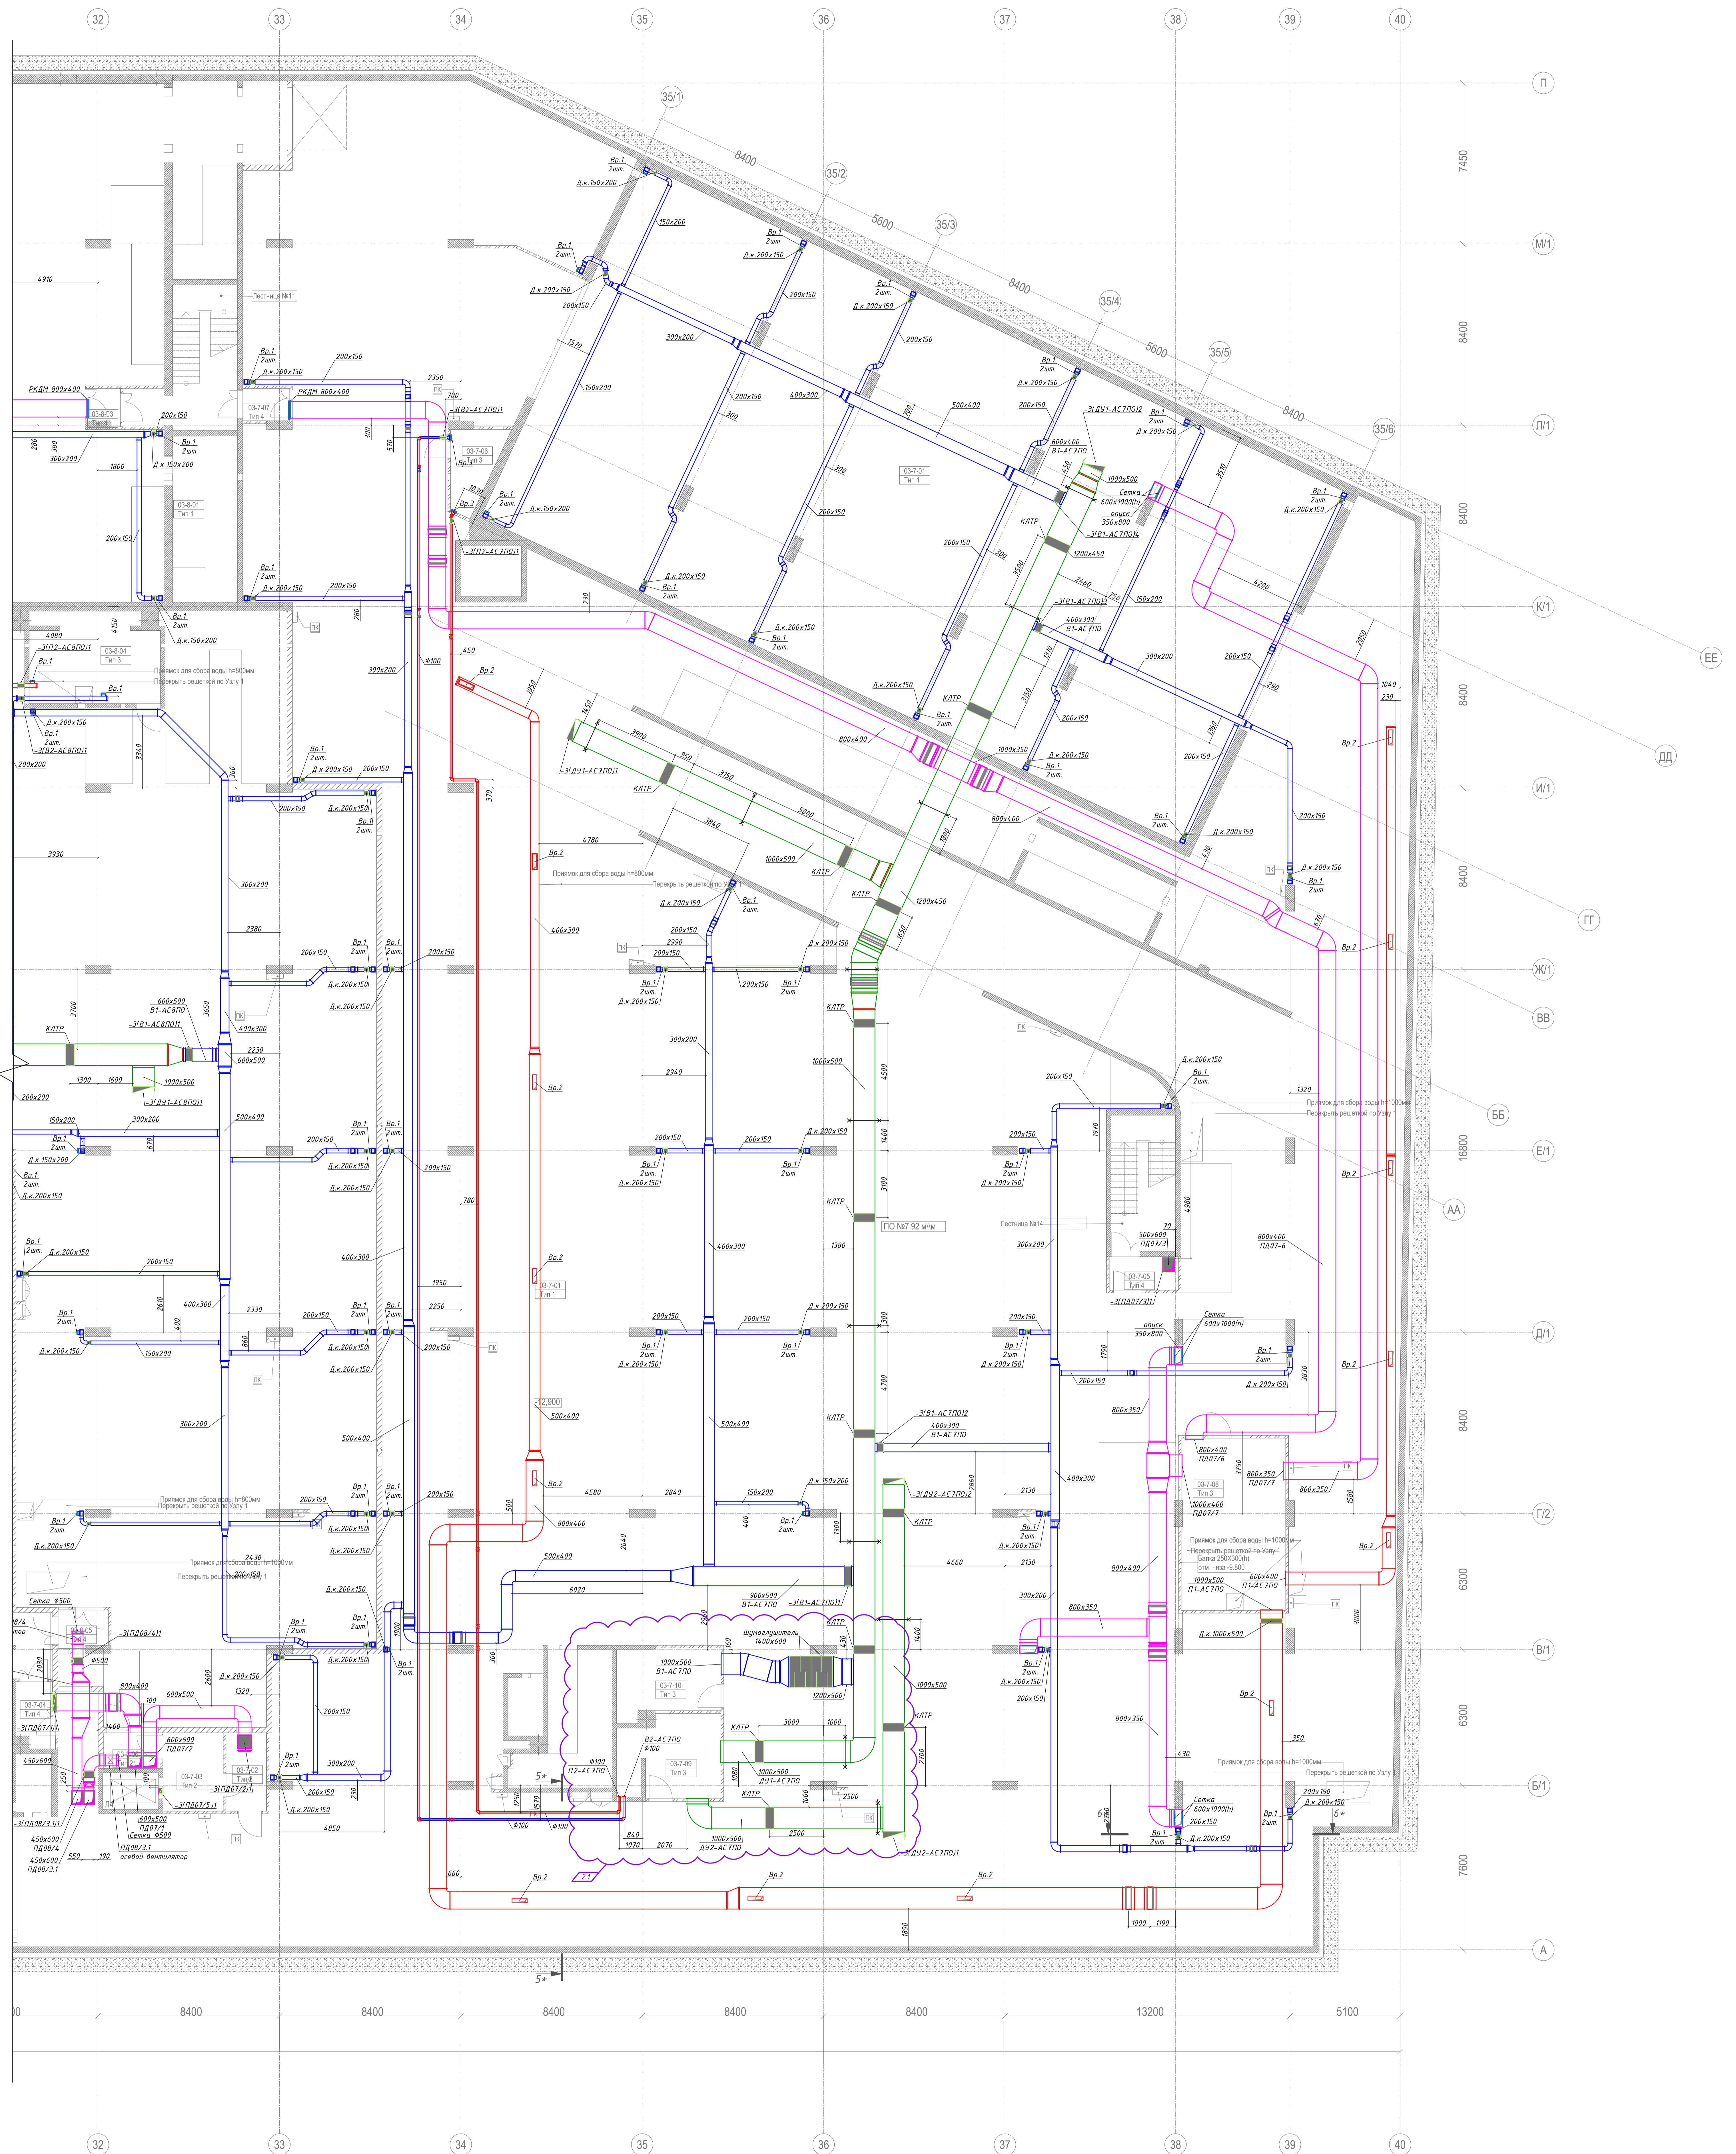

Экспликация помещений -3 этажа

Номер помещения	Наименование помещения	Изм.площадь	КАТЕГОРИЯ ПОМЕЩЕНИЯ
03-7-01	Автомашка	3 536,71	ВЗ
03-7-02	Тамбур-шлюз	6,73	-
03-7-03	Лифтовый холл	10,05	-
03-7-04	Тамбур-шлюз	5,22	-
03-7-05	Тамбур-шлюз	4,93	-
03-7-06	Помещение СС (3КВ 1)	7,49	В4
03-7-07	Тамбур-шлюз	3,22	-
03-7-08	Вентилятор приточн. ПО №7 (-3 уровень)	38,45	В4
03-7-09	Вентилятор выхлопной	17,39	В4
03-7-10	Вентилятор вытяжной	14,50	В4
		3 644,69 м ²	

Примечания:
 1 КЛТР - конденсатор линейных температурных расширений (марки COM560 формы "Везо") применен тогда же типоразмера, что и воздухопод на котором он установлен; между конденсаторами предусмотрены межоблачные опоры.
 2 Изоляция воздуховодов условно не показана (см. аксонометрическая схема).
 3 Разводка вентиляционных систем внутри вентиляционных камер вынесена на отдельные листы в виде фрагментов фановых помещений (камеры) при пересечении стен вентилятор ст. план жк.
 4 Все противопожарные клапаны, предусмотренные на конечных участках сети, снабжены декоративными решетками РКДМ с типоразмером, соответствующим клапану.
 5 Опорка систем кондиционирования выделена в отдельный листовой шаблон.
 6 Сводные сведения см. прилагаемый документ 24/08/2015-ВК-РД-0831(Р).

Лист	Кол-во	Лист	Всего	Дата
1	1	1	1	


