


Номер помещения	Название помещения	Площадь м2
6-9-01	Лестница Л-4	28,23
6-9-02	Приточная вентиляция	54,55
6-9-02а	Форкамера	1,98
6-9-03	Приточно - вытяжная вентиляция арены	186,06
6-9-04	Форкамера	2,33
6-9-05	Вентиляция конференц зала	53,87
6-9-06	Холодильный центр	163,22
6-9-07	Приточно - вытяжная вентиляция арены зона 3	184,58
6-9-08	Форкамера	2,37
6-9-09	Приточно - вытяжная вентиляция арены зона 4	211,18
6-9-10	Форкамера	2,32
6-9-11	Лестница Л-5	25,22
6-9-12	Лестница Л-1	22,17
6-9-13	Лестница Л-2	22,17
6-9-14	Лестница Л-3	24,59
6-9-15	Помещение АК	9,38
6-9-16	Помещение АК	16,10

Фрагмент плана технического этажа на отм. +22,650 между осями А-Ж/1 и 4а-15а

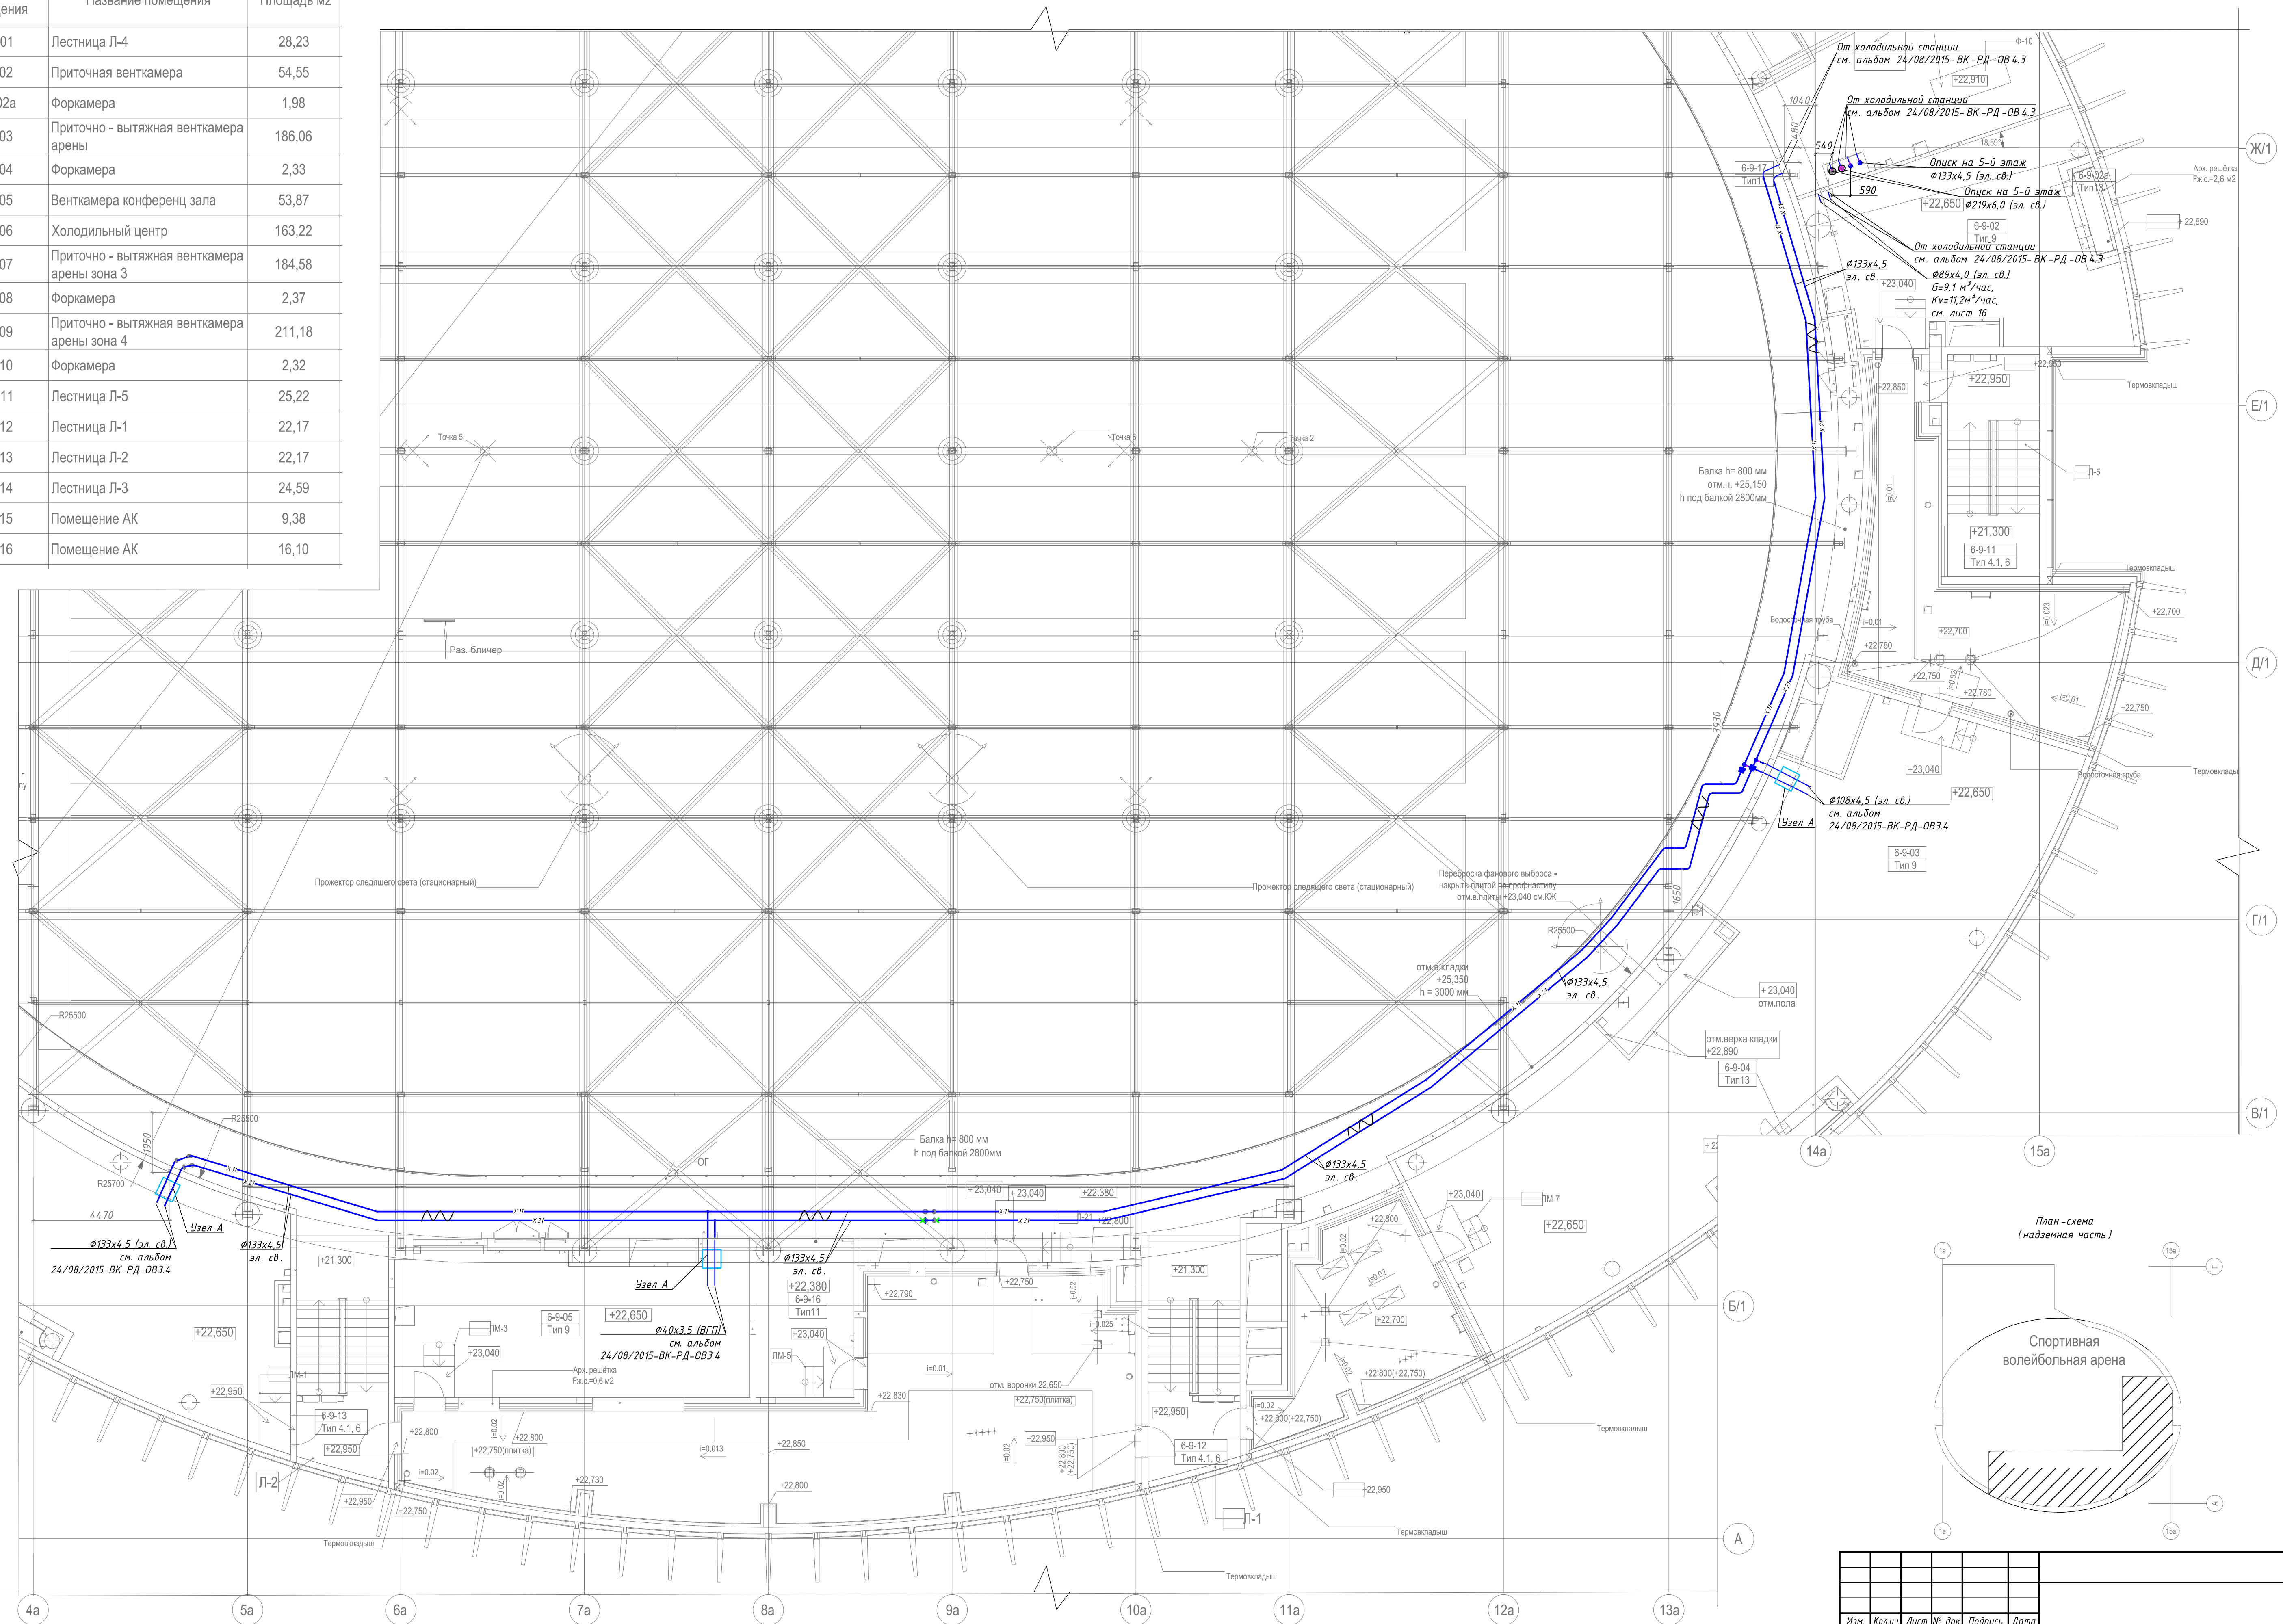

Изм.	Колуч.	Лист	№ док.	Подпись	Дата
Разраб.	-	-	-	-	-
Пров.	-	-	-	-	-
И. контр.	-	-	-	-	-
ГИП	-	-	-	-	-

Изм.	Лист	Листов
1	1	1

И. контр.	ГИП	Фрагмент плана технического этажа на отм. +22,650 между осями А-Ж/1 и 4а-15а
-	-	-