


№ по ГП	Наименование зданий и сооружений	Примечание
1	Футбольное поле	Проектируемое
2	Круговая беговая дорожка L=300 м	Проектируемая
3	Площадка ГТО	Проектируемая
4	Модульное здание хранения спортивного инвентаря (на основе блок-бокса)	Проектируемое
5	Модульное здание тренажерного состава, судейская (на основе блок-бокса)	Проектируемое
6	Модульное здание раздевалки спортсменов (на основе блок-бокса, 2 шт)	Проектируемое
7	Модульное здание медицинского обслуживания (на основе блок-бокса)	Проектируемое
8	Модульное здание поста охраны (на основе блок-бокса)	Проектируемое
9.1	Модульное здание санузла для посетителей (на основе блок-бокса)	Проектируемое
9.2	Модульное здание санузла для МПН (на основе блок-бокса)	Проектируемое
10	Модульное здание электрощитовой (на основе блок-бокса)	Проектируемое
11	Информационное табло	Проектируемое
12	Резервуар запаса воды V=20 м ³	Проектируемый
13	Пожарные резервуары V=27 м ³ (2 шт)	Проектируемые
14	Септик V=10 м ³	Проектируемый
15	Аккумулирующая емкость V=20 м ³	Проектируемая

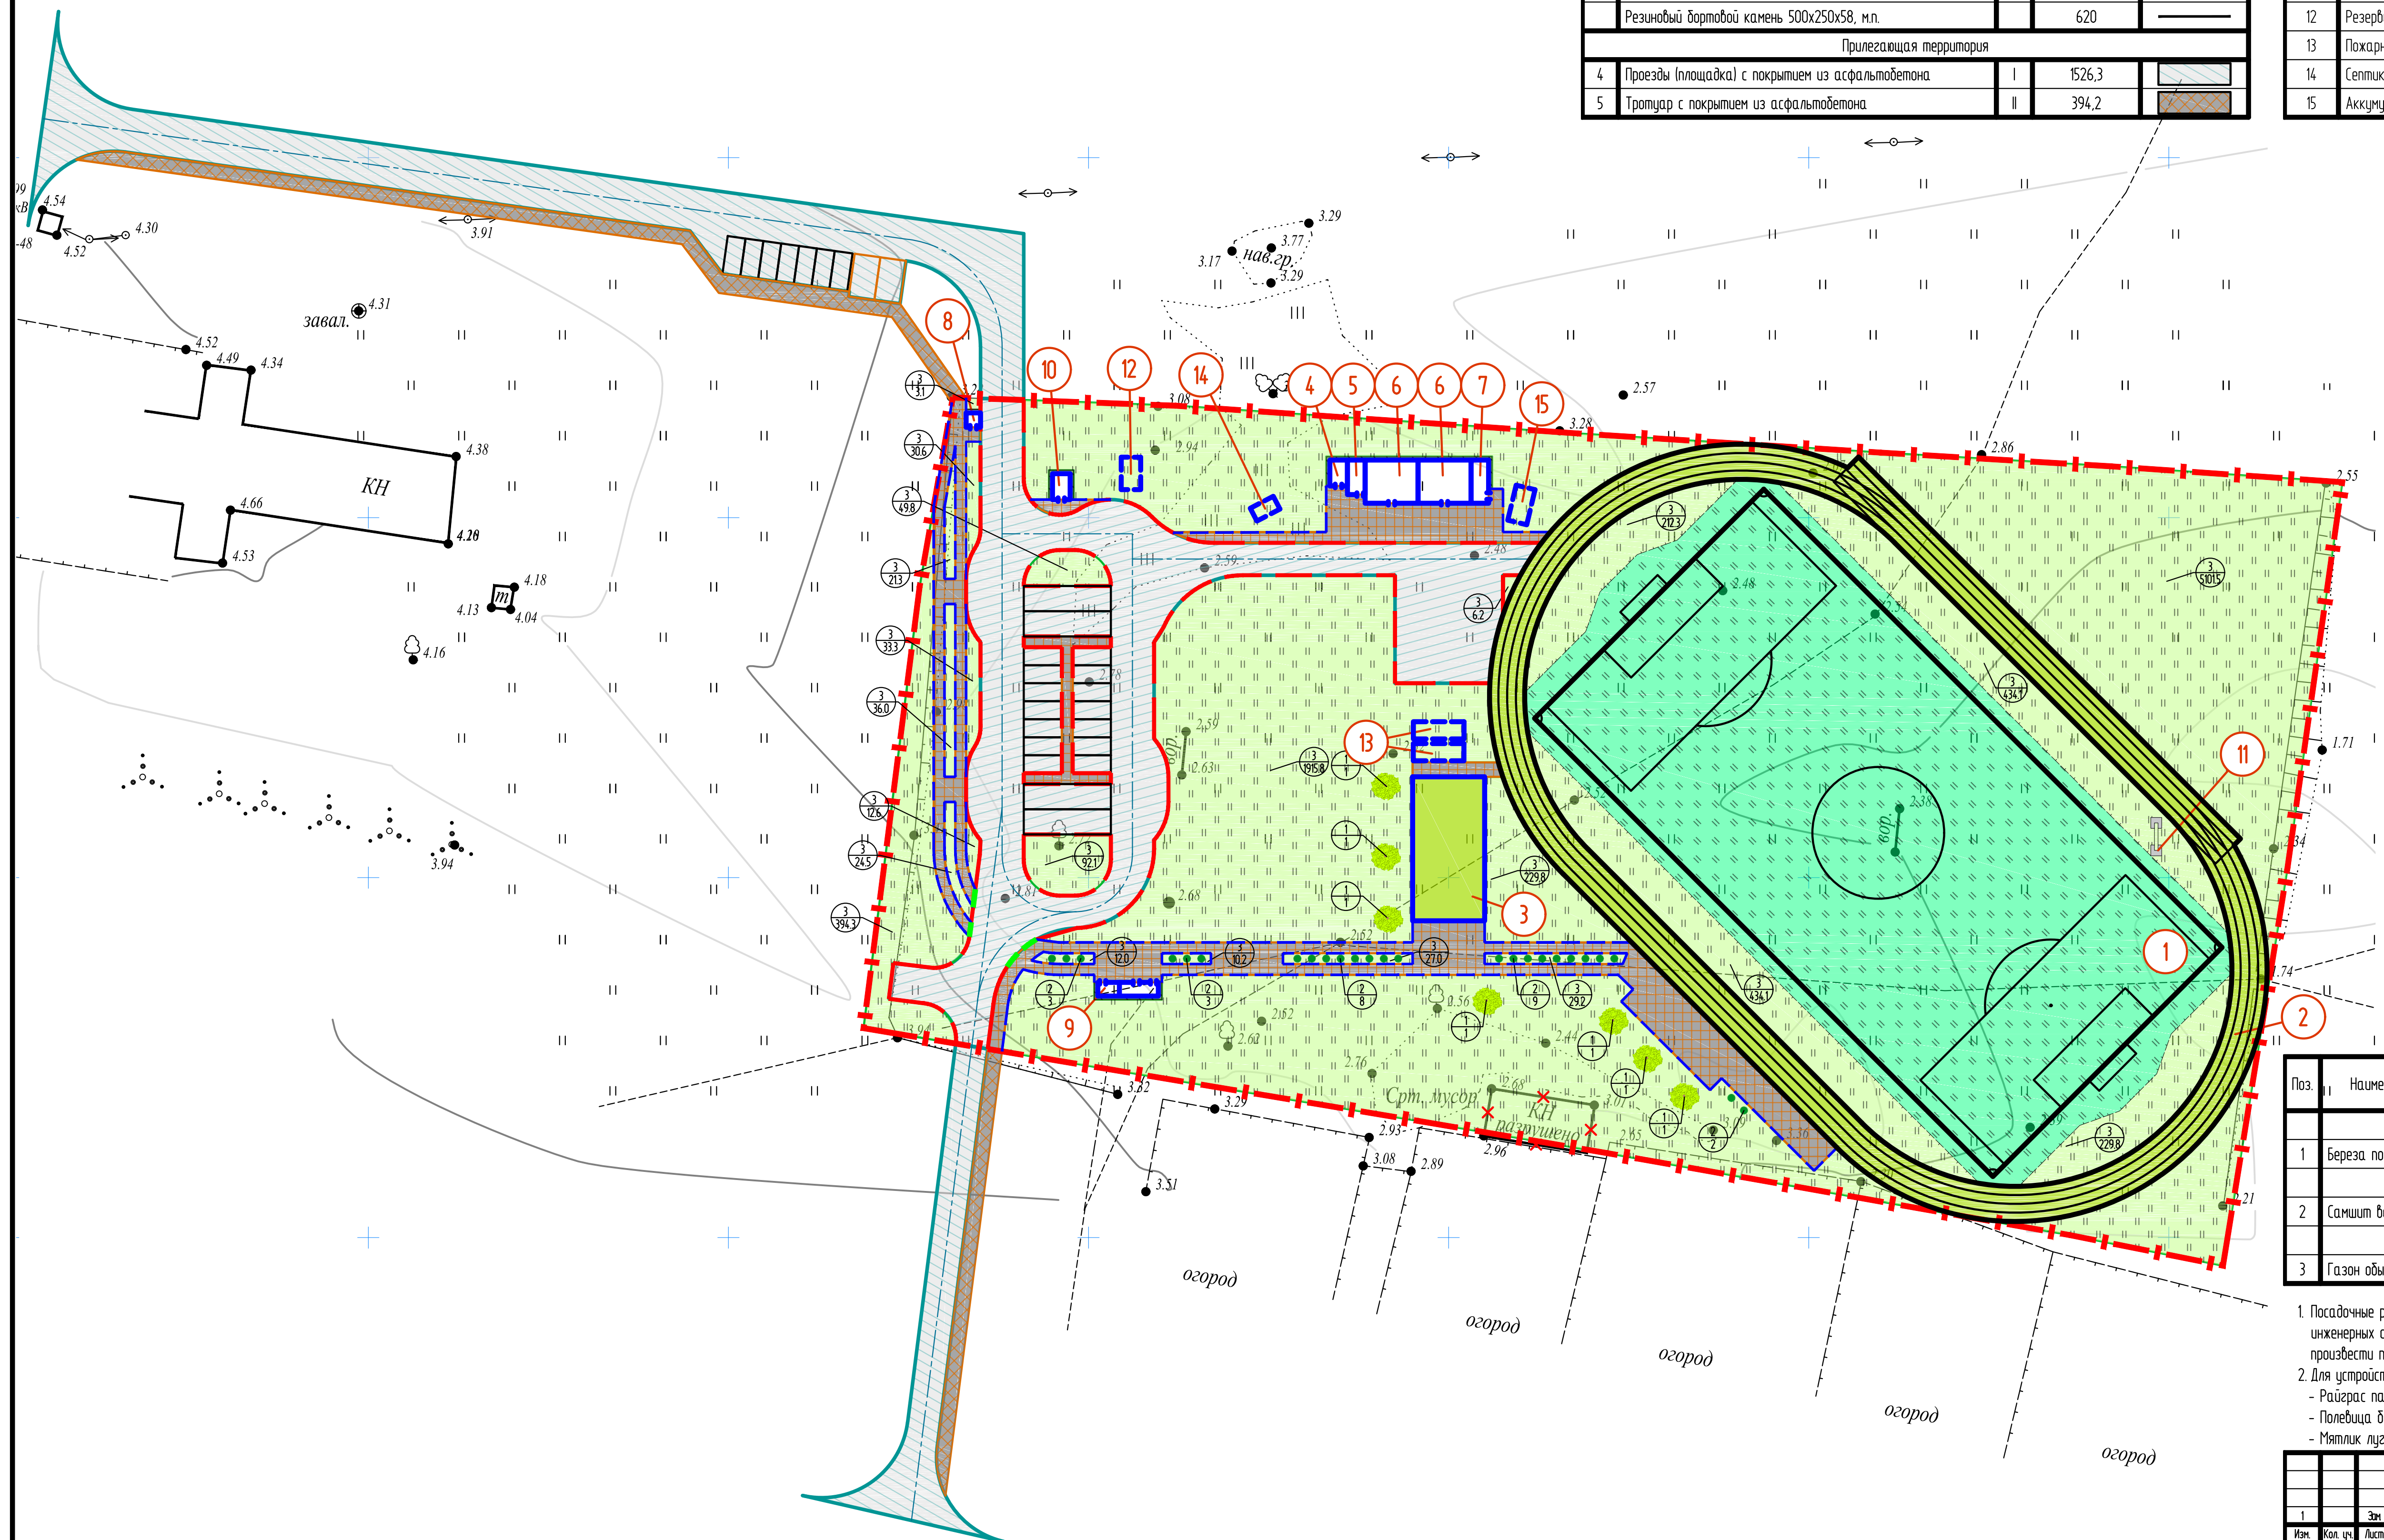

Ведомость элементов озеленения

Поз.	Наименование породы или вида насаждений	Возраст, лет	Кол.	Примечание
	Деребья			
1	Береза повислая Юнги		7	
	Кустарники			
2	Самшит вечнозеленный		25	
	Газоны, клумбы			
3	Газон обыкновенный, м ²		937,3	

1. Посадочные работы производить после выполнения организации рельефа, прокладки инженерных сетей, проездов и площадок. На участках подлежащих озеленению произвести посадку плодородного грунта толщиной 0,3 м.
2. Для устройства газонов обыкновенных рекомендуется следующая травосмесь на 1 га площади:
 - Райграс пастбищный – 50 кг;
 - Плевизица деляя –20 кг;
 - Мятлик луговой – 30 кг.

						102.94-017-ПЗУГЧ								
						Республика Крым, Красноперекопский р-н, с. Красноармейское, ул. Белолодובה, 1б								
1		Экз	2-8	00108										
Изн	Коп. чл	Лист	№ док	Подп	Дата									
Разработчик	Указатель	Указатель	Указатель	Указатель	2017	Строительство объекта - стадион								
Проектировщик	Указатель	Указатель	Указатель	Указатель	2017	в с. Красноармейское Красноперекопского района Республики Крым								
Гл. спец.	Указан	Указан	Указан	Указан	2018	<table><tr><td>Страниц</td><td>Лист</td><td>Листов</td></tr><tr><td>п</td><td>6</td><td></td></tr></table>			Страниц	Лист	Листов	п	6	
Страниц	Лист	Листов												
п	6													
Н. контр.	Указан	Указан	Указан	Указан	2017	План благоустройства и озеленения территории № 1500								
Гл. инж.	Указан	Указан	Указан	Указан	2017	<table><tr><td></td><td colspan="2">АРХИГРАД группа компаний</td></tr></table>				АРХИГРАД группа компаний				
	АРХИГРАД группа компаний													