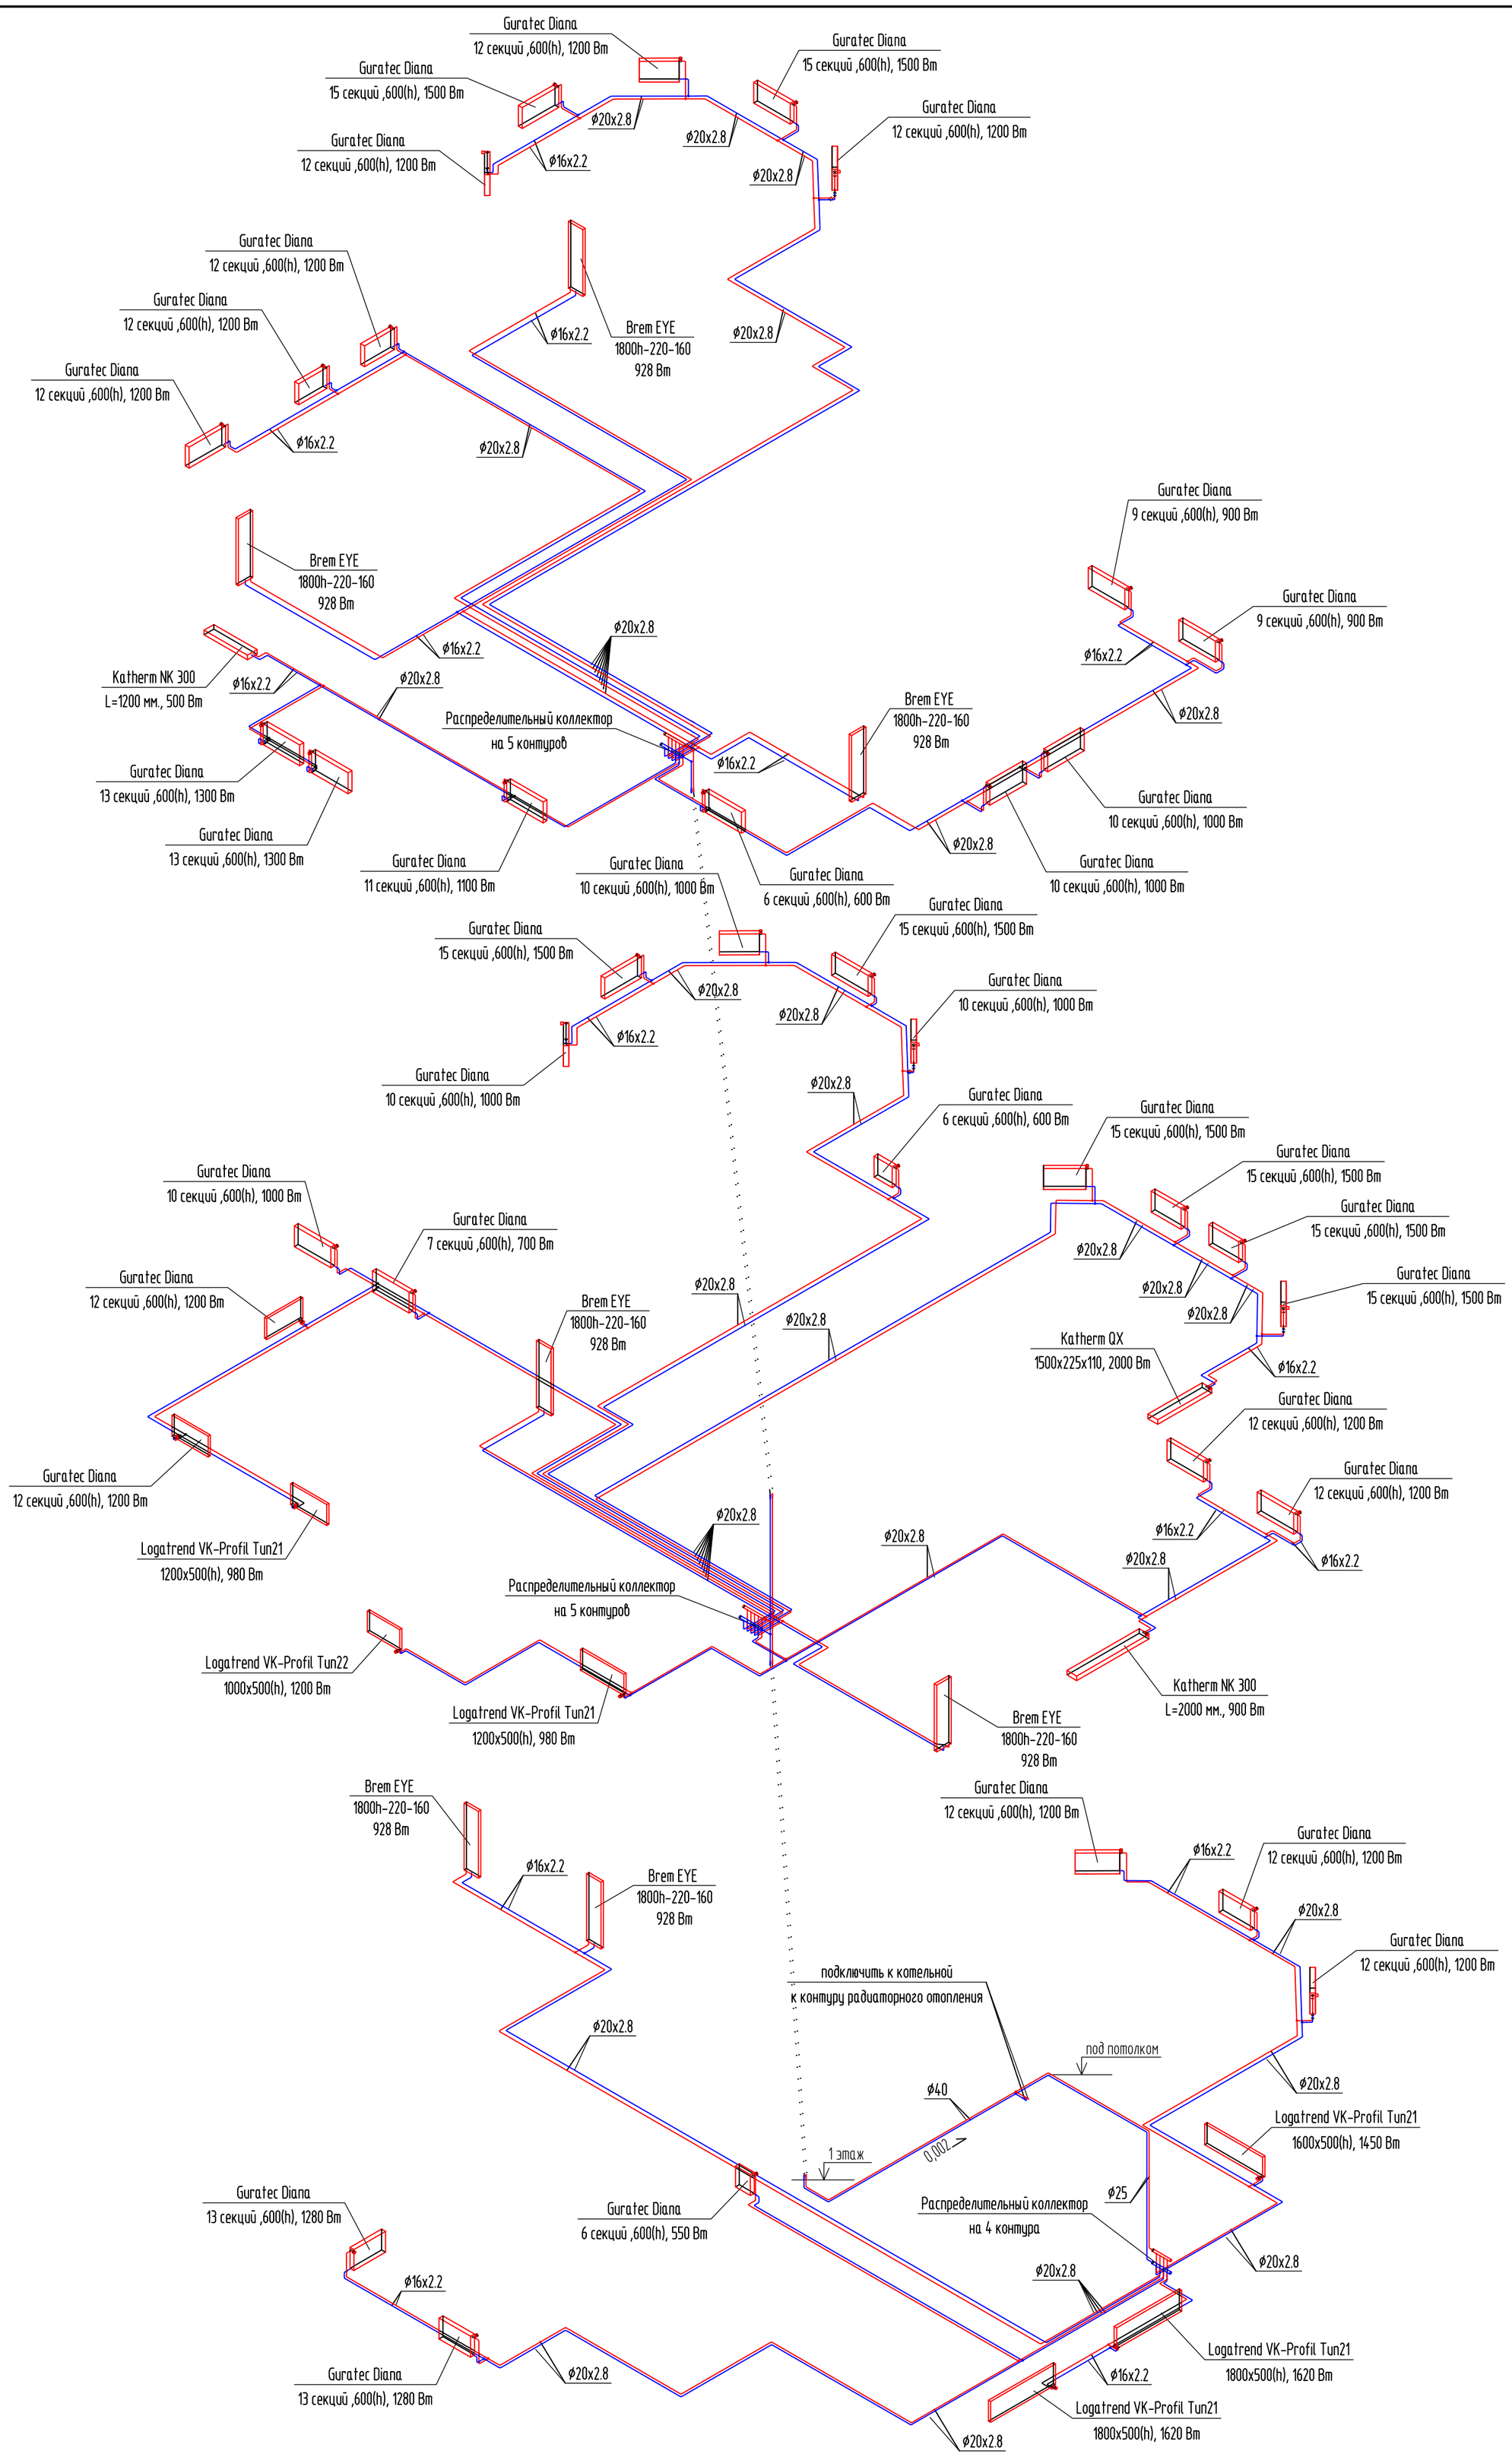

Изм.	Колич.	Лист	№док.	Подпись	Дата			
Г.И.П.						Схема системы радиаторного отопления	Стадия: Р	Лист: 18 / Листов

Взам. инв.№ | Подп. и дата | Инв.№ подл.