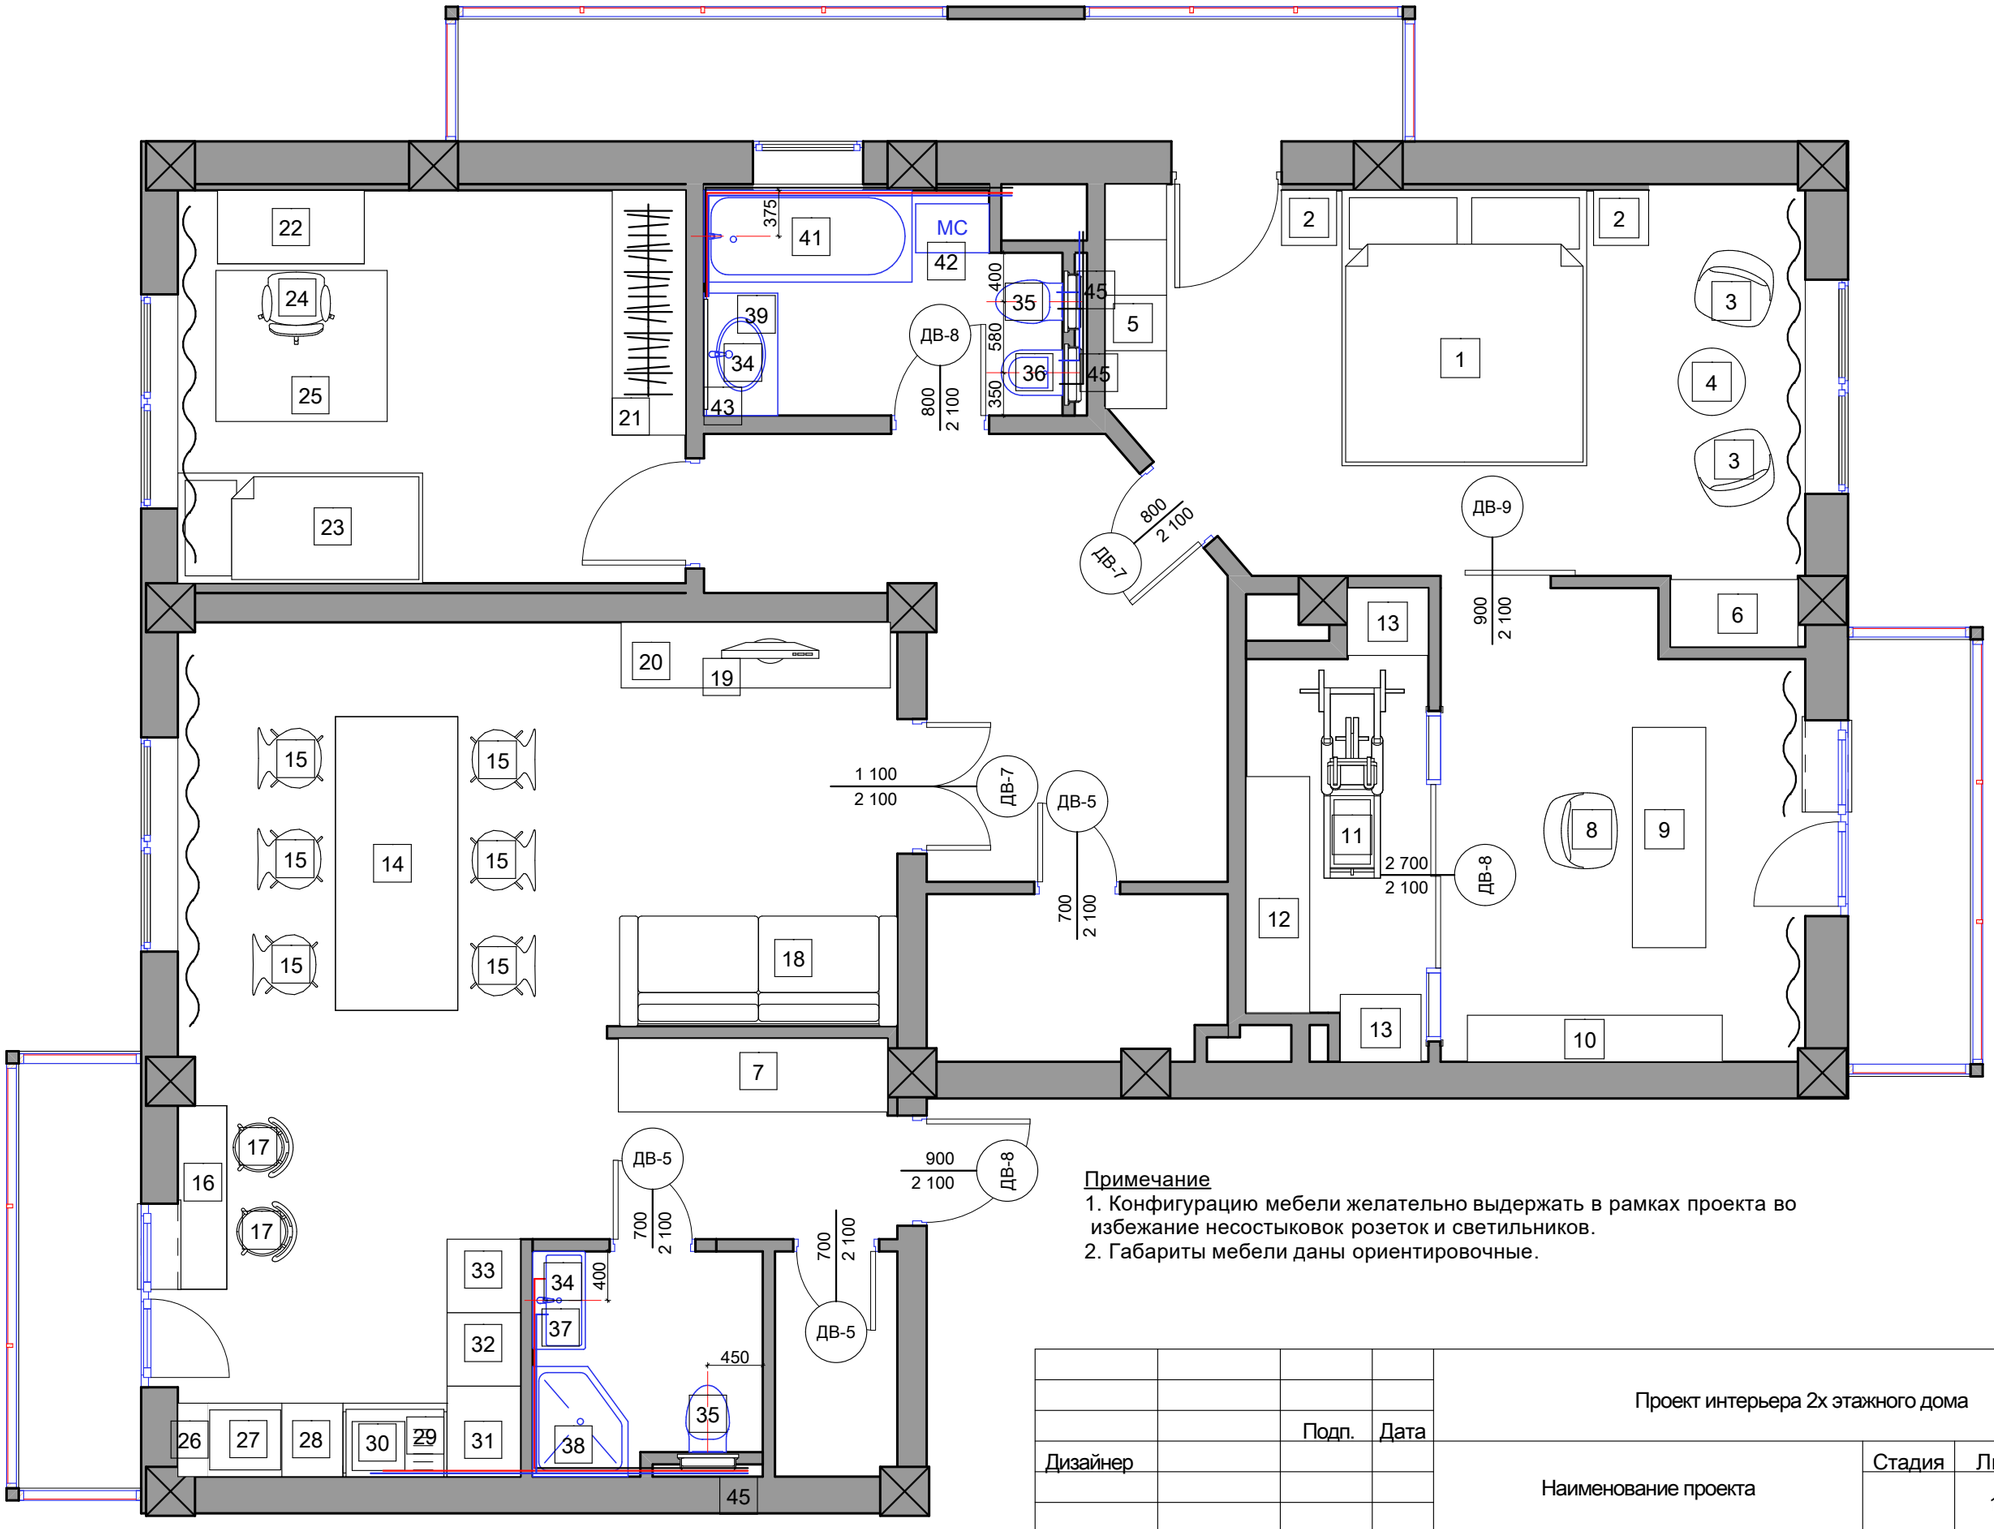

Примечание
1. Конфигурацию мебели желательно выдержать в рамках проекта во избежание несостыковок розеток и светильников.
2. Габариты мебели даны ориентировочные.

				Проект интерьера 2х этажного дома		
		Подп.	Дата			
Дизайнер				Наименование проекта	Стадия	Лист	Листов
						13	40
Заказчик				План расстановки мебели 1го этажа		
Заказчик						