План 1-ого этажа (отм. 0.000)

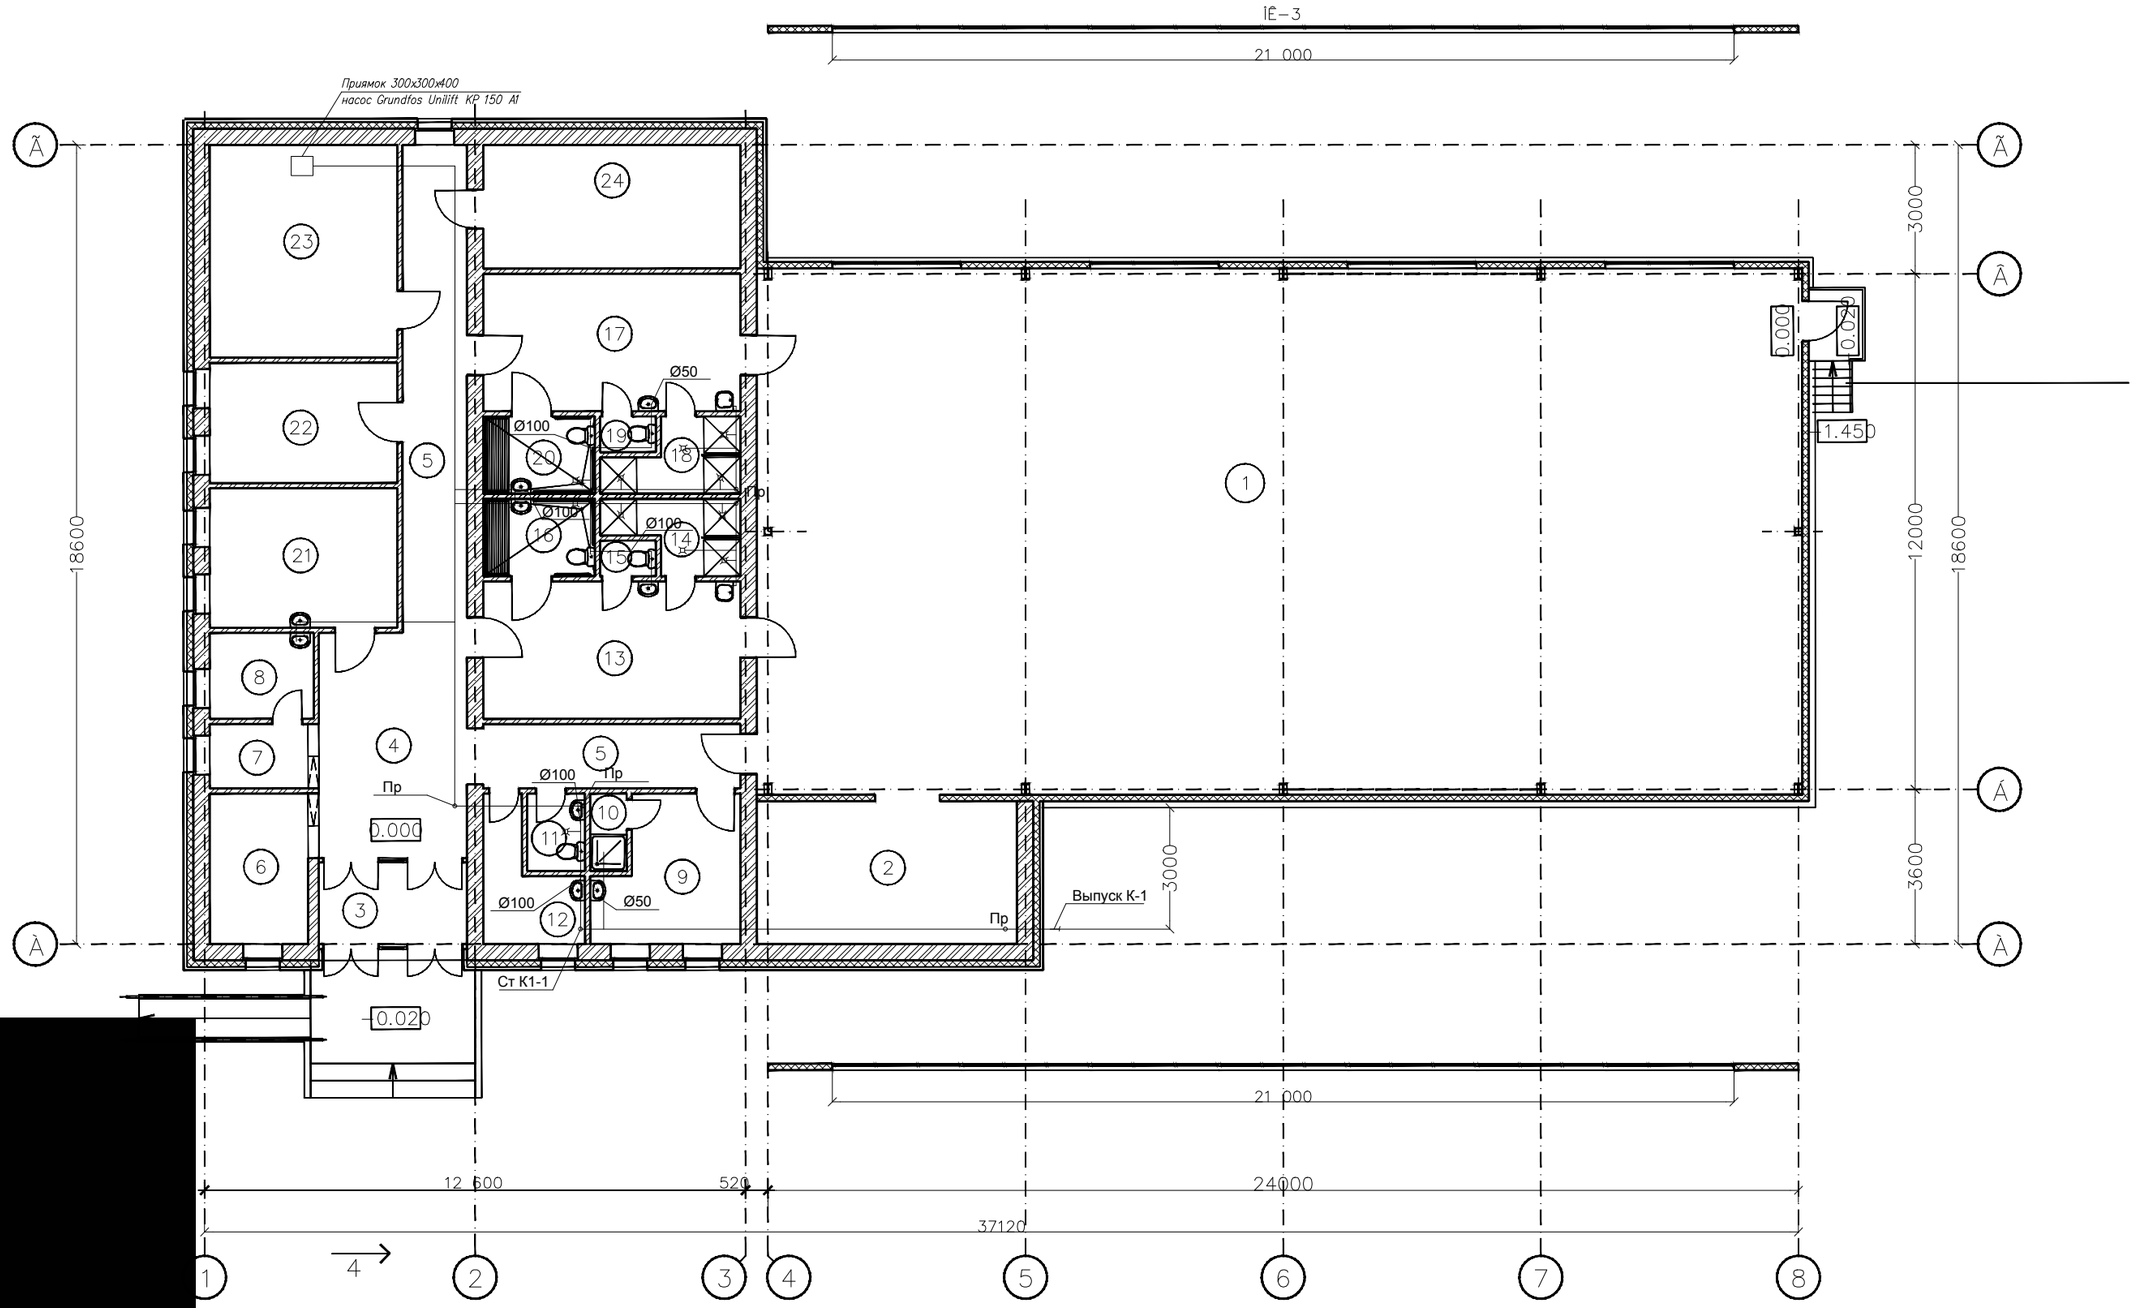

[redacted]

Примечание – Трубопроводы условно отнесены от стен.