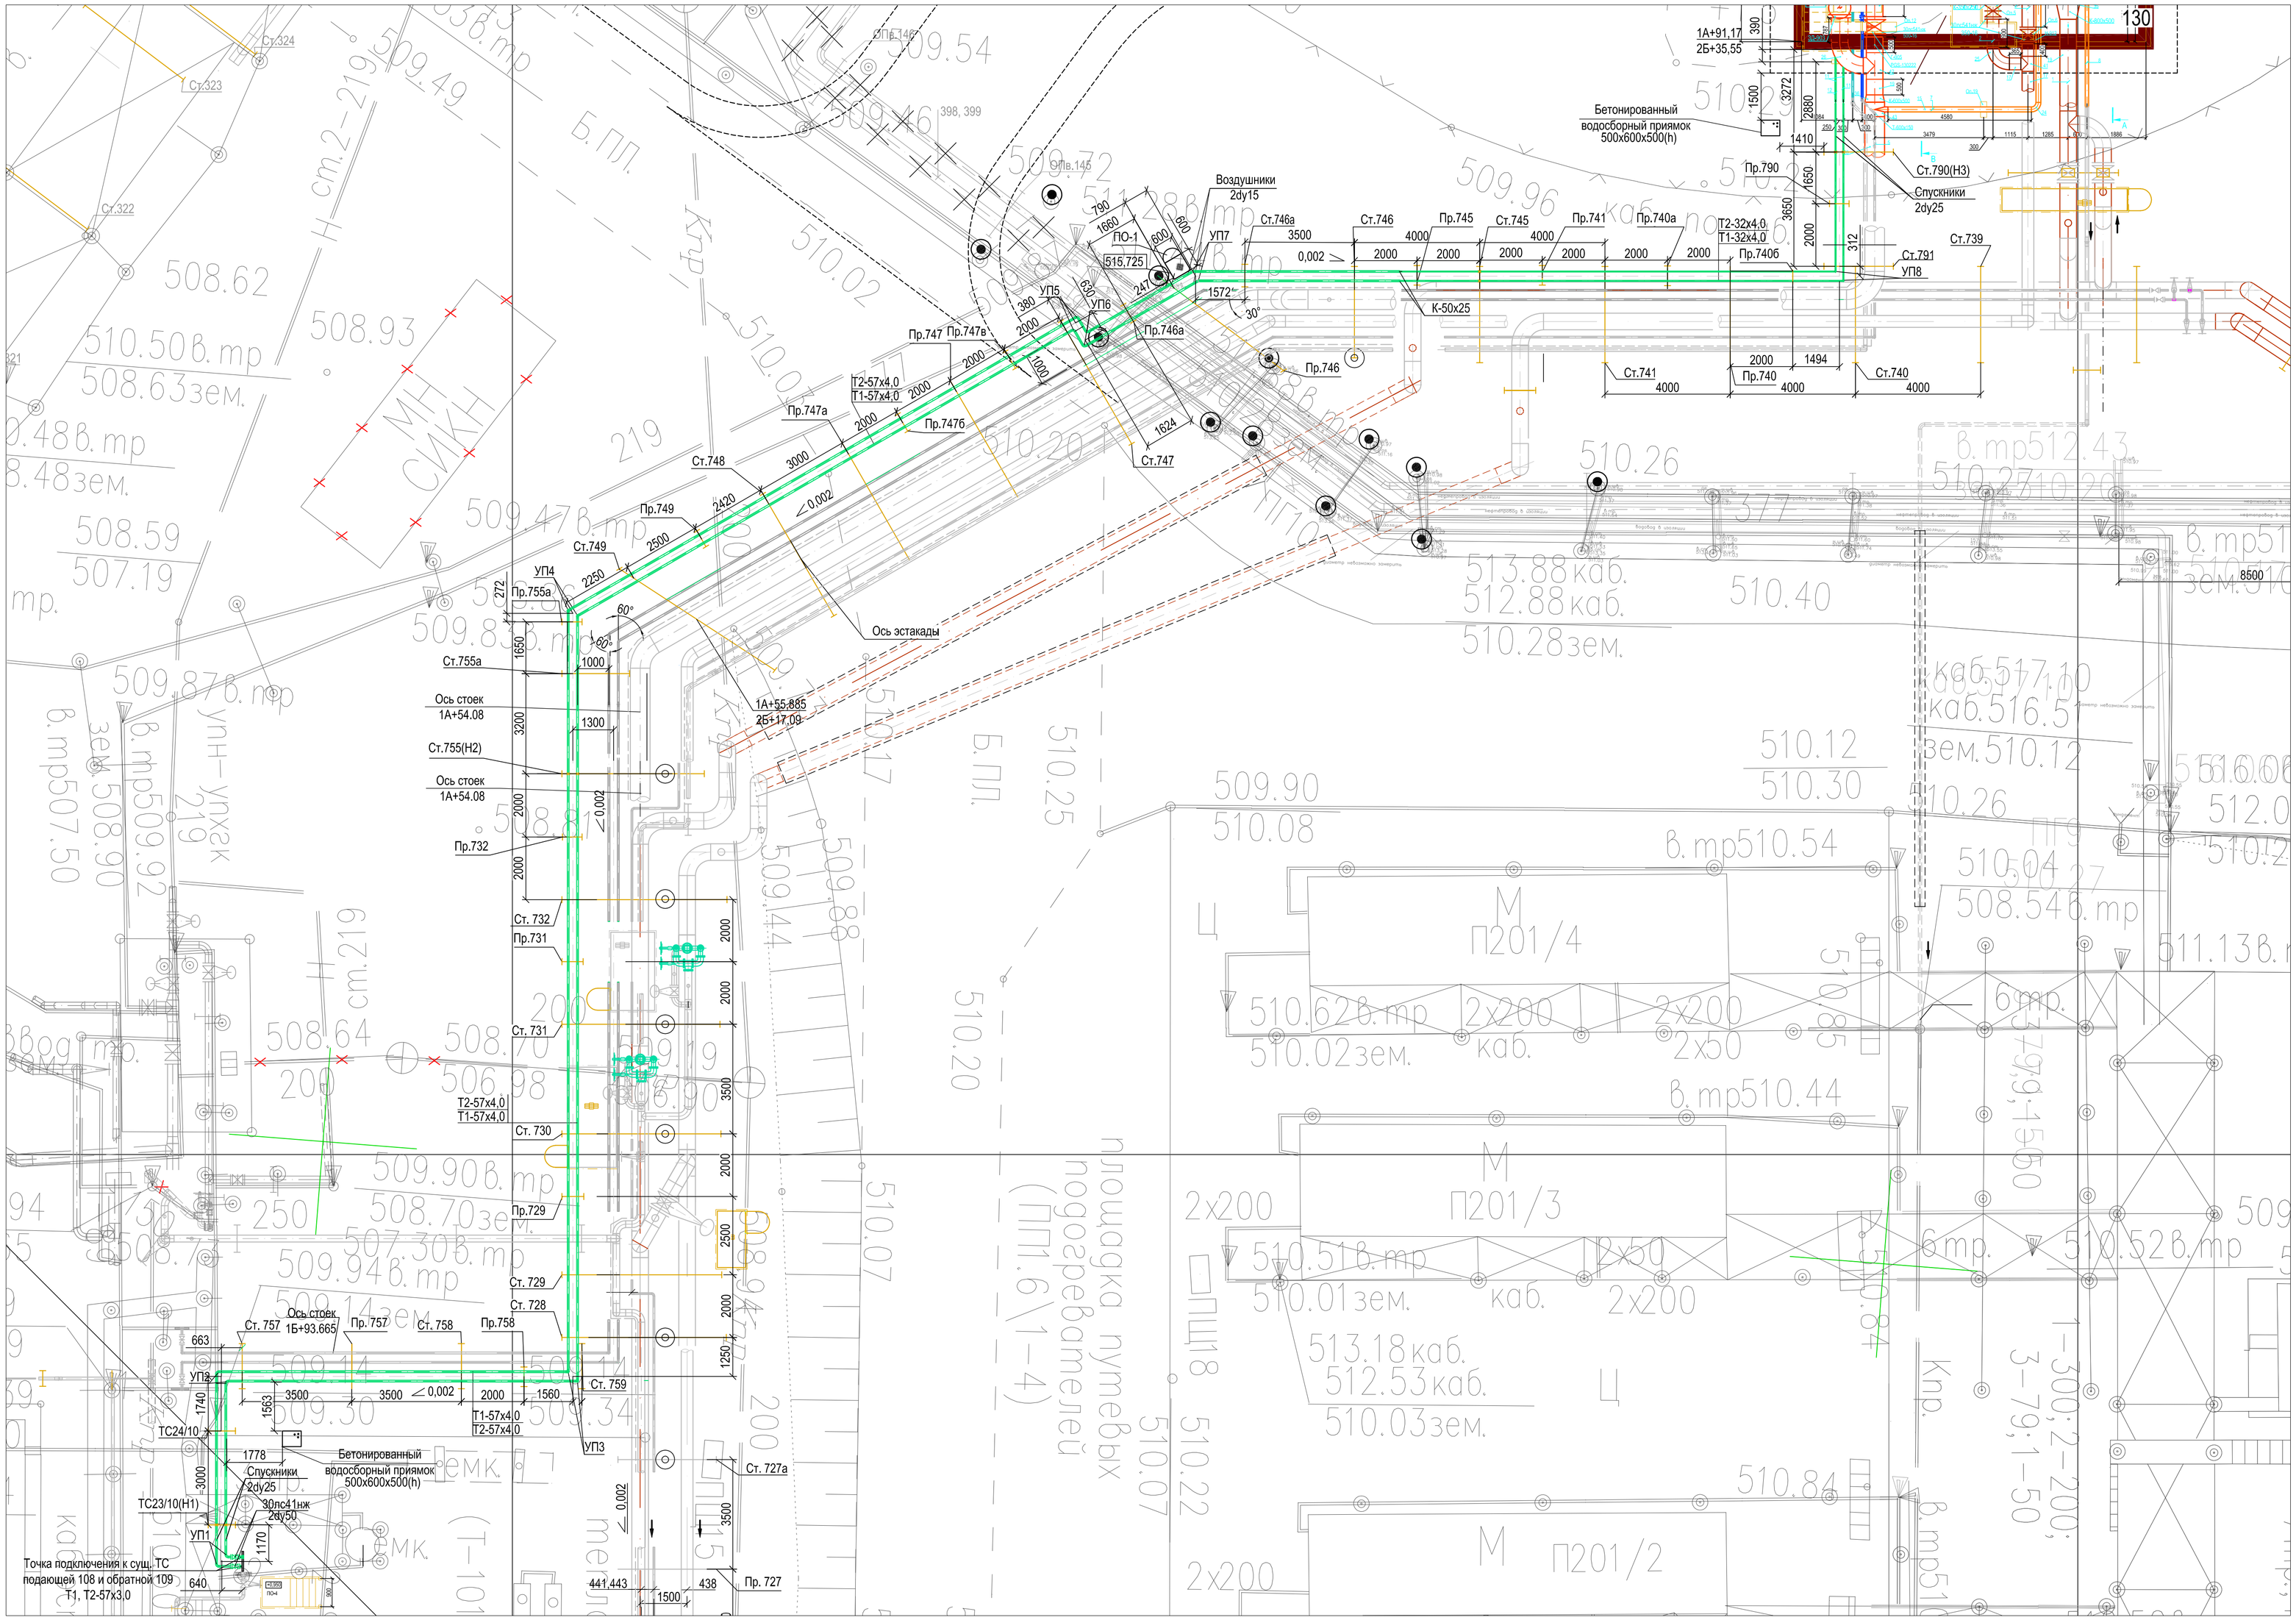

Бетонированный водосборный приямок 500х600х500(h)
Воздушники 2dy15
Спускники 2dy25
Ось эстакады
Ось стоек 1А+54.08
Ось стоек 1А+54.08
Ось стоек 1Б+93.665
Бетонированный водосборный приямок 500х600х500(h)
Спускники 2dy25
Точка подключения к сущ. ТС подающей 108 и обратной 109 Т1, Т2-57х3,0
площадка путевых подогревателей (ПП1.6\1-4)