


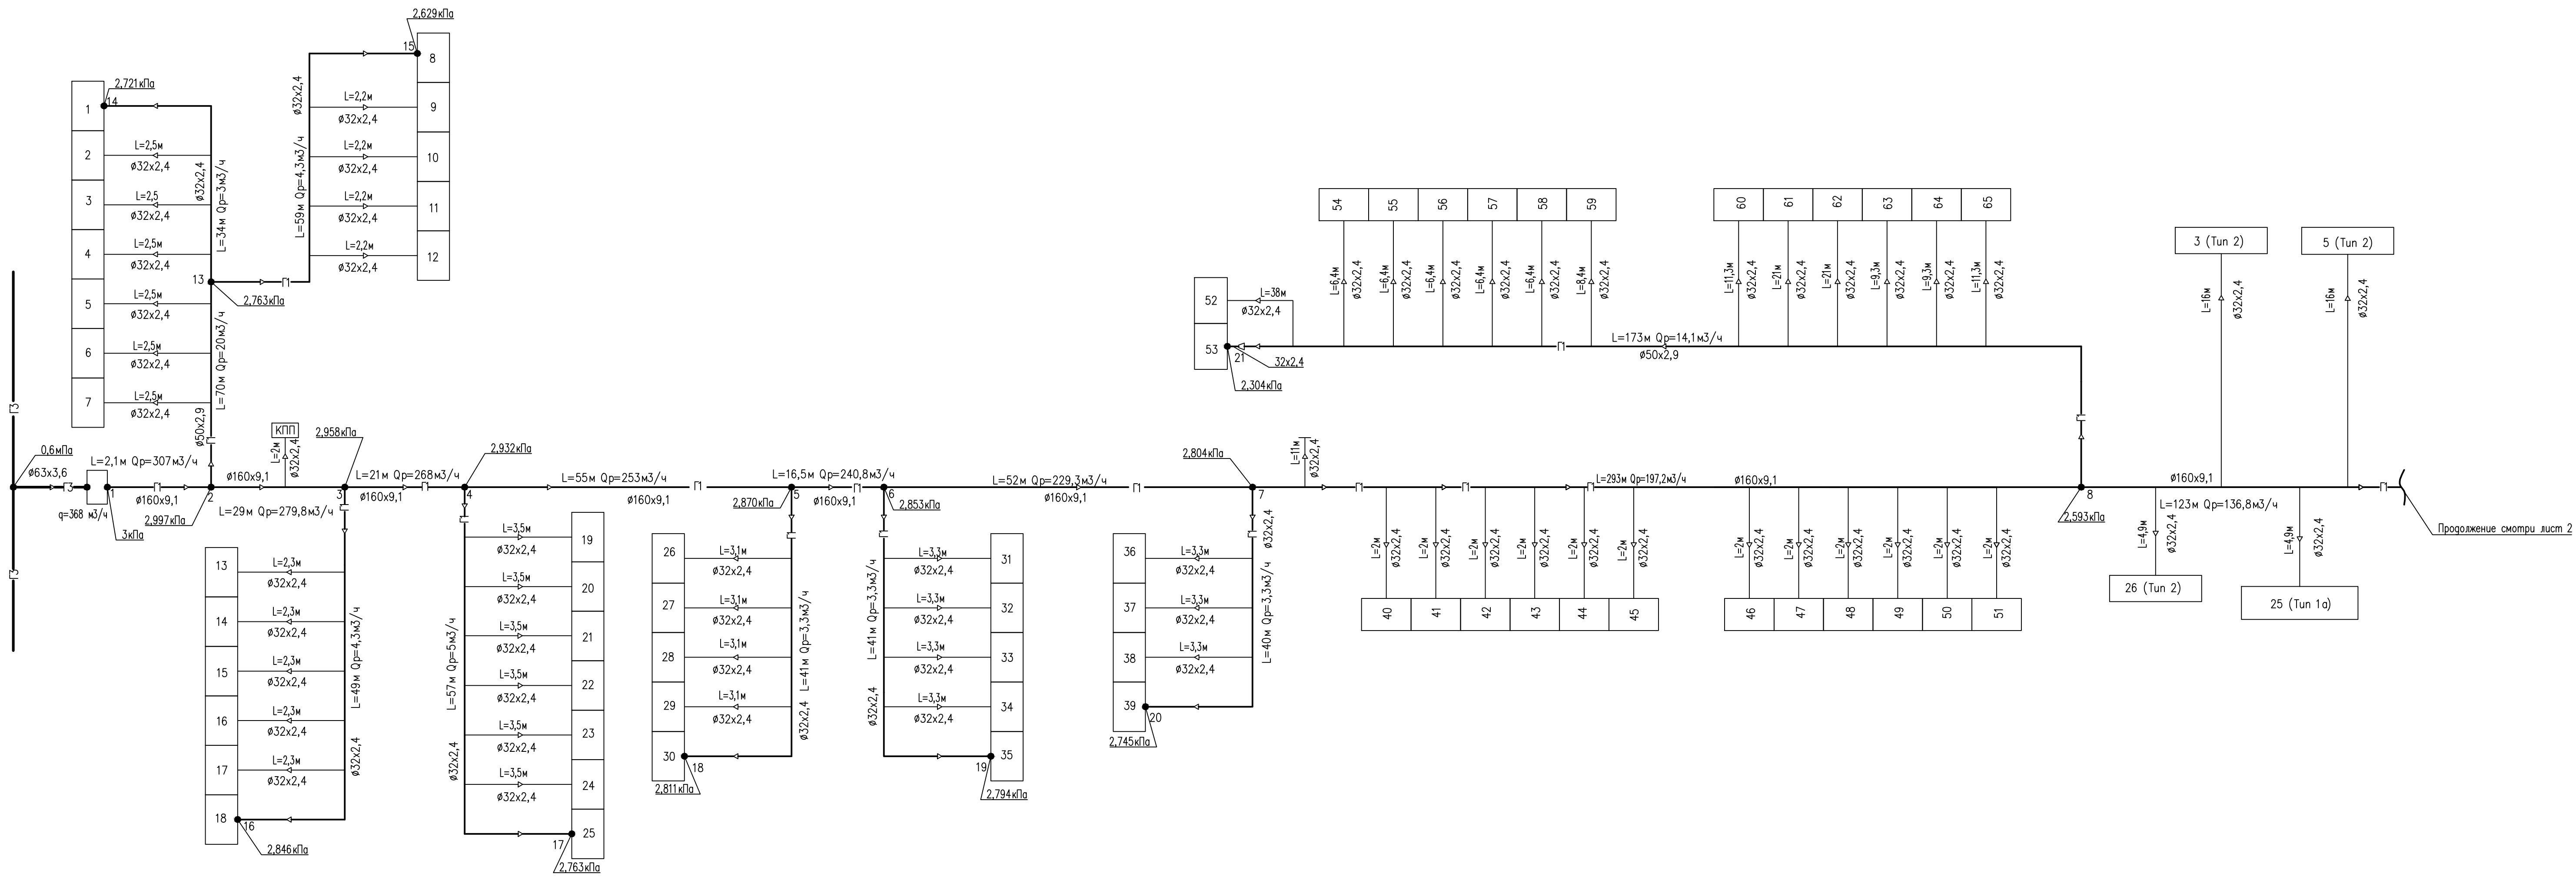

Условные обозначения

11 — одноквартирное здание и его номер

11 — блокированное жилое здание

▷ — направление движения газа

▷ — переход с одного диаметра на другой

Приложение В (лист 1)

							1—ПС19—ГСН			
							Газификация поселка "Староникольское" Московской области, Наро-Фоминского р-на			
Изм.	Колуч.	Лист	Нрок	Подпись	Дата	Газовые сети		Статус	Лист	Листов
Разработал						Расчетная схема газораспределительной сети низкого давления (начало)		П	1	2
Проверил										
Н. контр.										

Формат А1