



Разработано B-Project 8200818@mail.ru

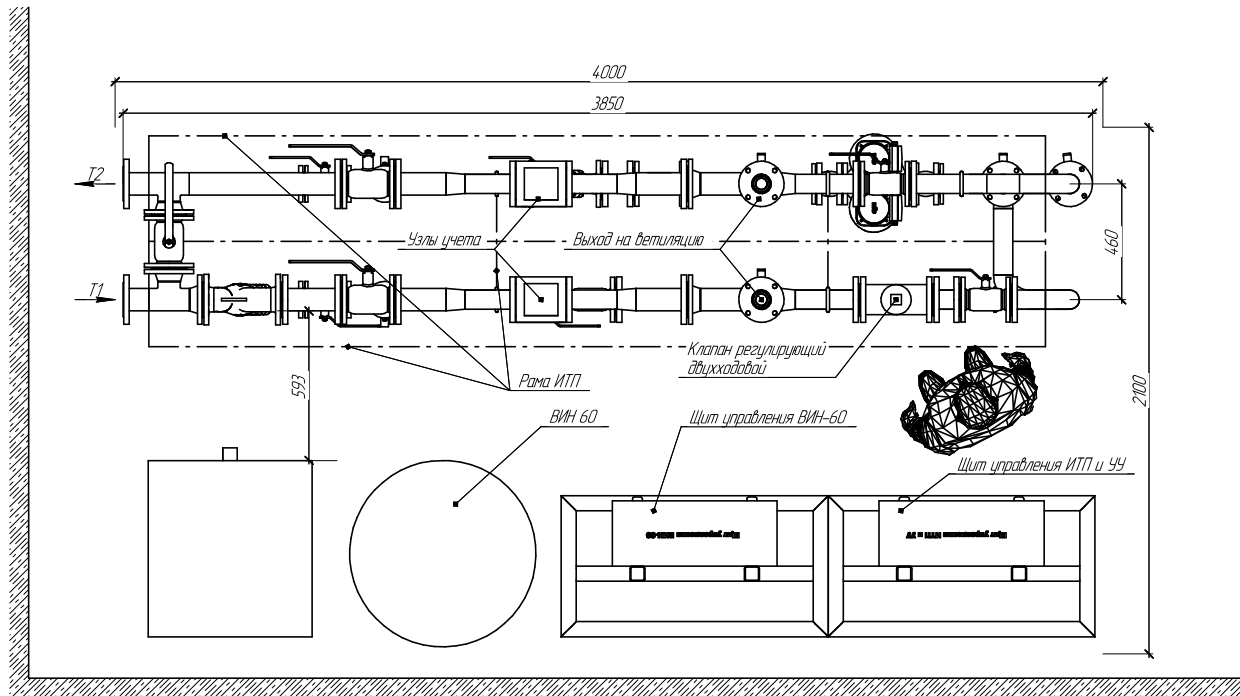

Общие данные:

1. Размер необходимой для размещения ИТП площадки 4000 x 2100 мм.
2. Высота площадки 2100 мм.
3. Высотные отметки указаны на чертеже.
4. Рама ИТП показана условно.

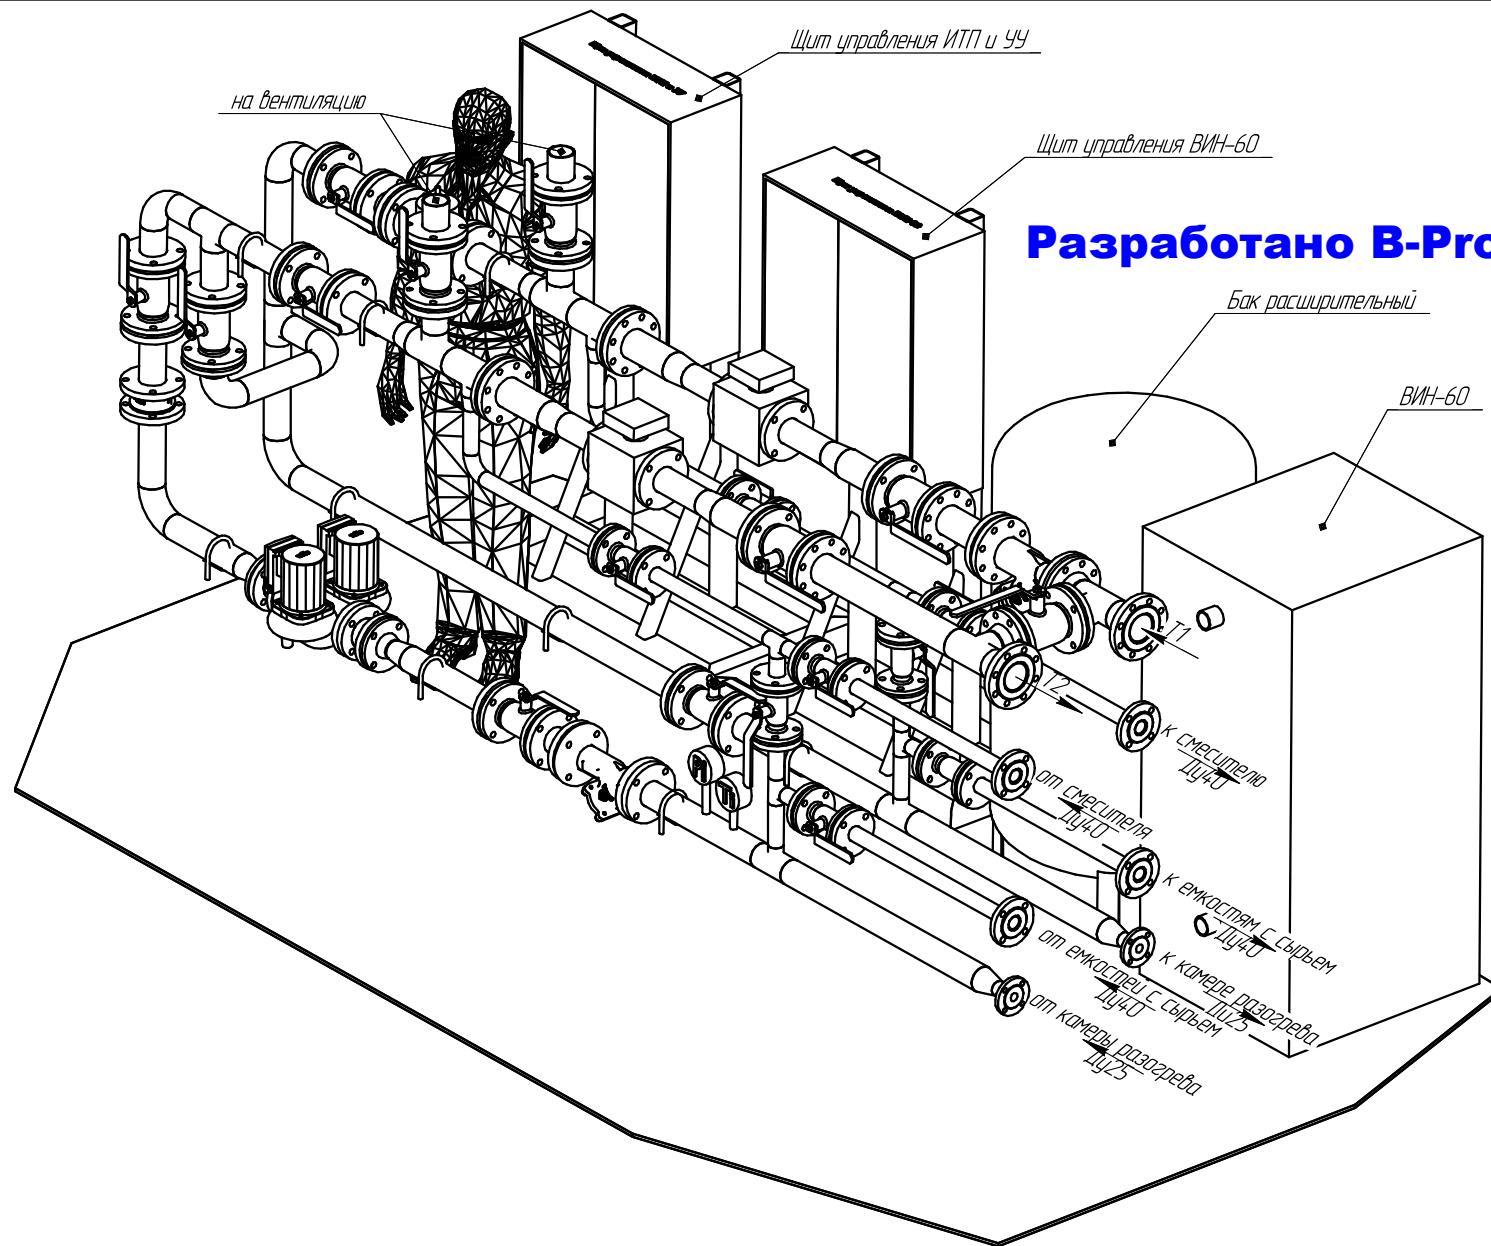

**Разработано В-Project 8200818@mail.ru**

*Рама ИТП на чертеже не показана*

Изм. № подл.	Взам. инв. №
Подп. и дата	