

Экспликация помещений на отм. +6,000
(начало)


№	Наименование	Площадь, м ²
201	Витрина (POSTER WINDOW MENS)	2,43
202	Витрина (DISPLAY WINDOW KIDS)	8,57
203	Витрина (POSTER WINDOW HOME)	3,79
204	Торговый зал	248,46
205	Торговый зал	596,92
206	Торговый зал	687,97
207	Примерочная	33,73
208	Примерочная	75,49
209	Помещение подготовки товара	42,76
210	Коридор	12,12
211	Декоративная комната	22,27
212	Помещение подготовки товара	164,87

Экспликация помещений на отм. +6,000
(окончание)

№	Наименование	Площадь, м ²
213	Коммуникационная	5,44
214	Административная комната	11,75
215	Менеджерская комната	14,51
216	Комната приема пищи	25,93
217	Коридор	56,16
218	Санузел	2,88
219	Санузел	2,88
220	Санузел	2,88
221	Санузел	2,88
222	Комната уборочного инвентаря	7,18
Итого:		2031,87

Условные обозначения

- 1 - Адаптер 1000x250x250
 - 2 - ЛД 800/1
 - 3 - АМН 500x300
 - 4 - ВР ПР 600x600
 - 5 - АМН 400x300
 - 6 - АМН 150x100
 - 7 - АМН 250x150
 - 8 - АДН 200x100
 - 9 - ДПУ-М 125
- - Решетка щелевая ЛД 2000/2
 - - Решетка щелевая ЛД 1000/2
 - - Решетки 2 шт. ВР-Р 400x200 с общим адаптером
 - - Решетки 3 шт. ВР-Р 400x200 с общим адаптером
 - - Решетки 4 шт. ВР-Р 400x200 с общим адаптером
- - Воздуховод приточной системы вентиляции
 - - Воздуховод вытяжной системы вентиляции
 - - Воздуховод системы дымоудаления (см. раздел ДУ)
 - - Существующие воздуховоды
 - - Приточный воздуховод кондиционирования
 - - Вытяжной воздуховод кондиционирования

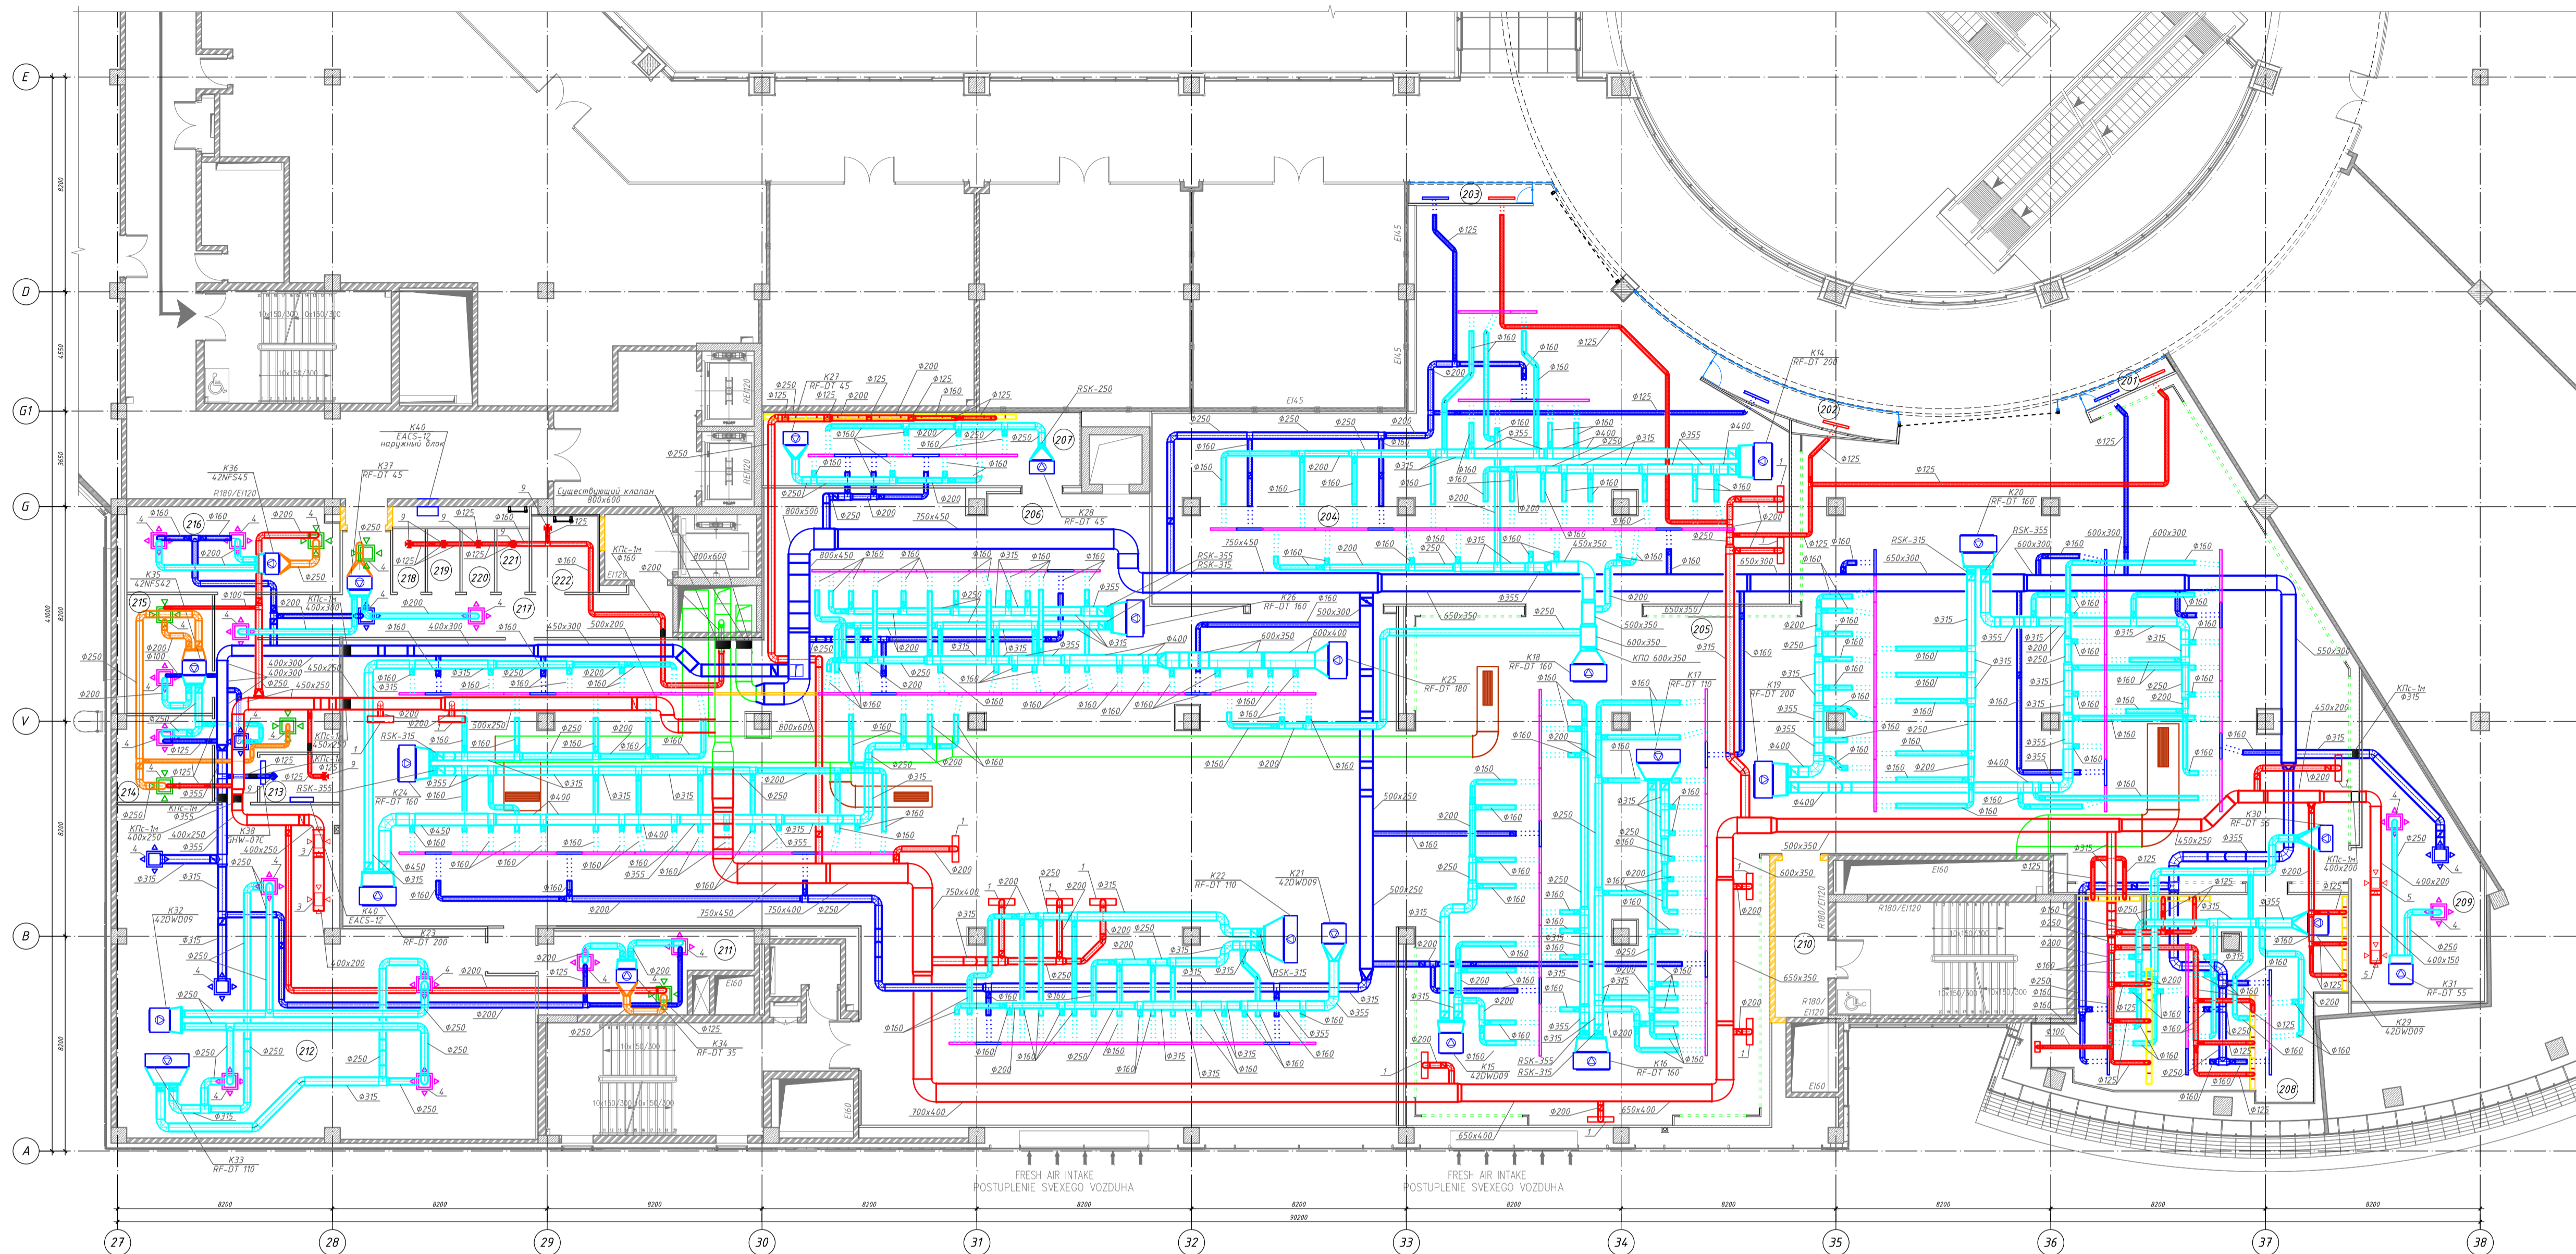

Примечание:

1. Воздуховоды приточной системы вентиляции и приточные воздуховоды систем кондиционирования покрыть изоляцией Бизон 20-1-Ф толщиной 20мм.
2. Расстановку, привязку вентиляционных решеток и диффузоров к подвесному потолку смотреть совместно с разделом АР
3. В качестве гибких использовать теплоизолированные воздуховоды IsoDF для приточной вентиляции и DF для вытяжной вентиляции

Изм.	Колуч	Лист	Фак.	Подп.	Дата	Стадия	Лист	Листов
						Р	4	
Вентиляция кондиционирования. План на отм. +6,000								
Н. контр.								