

Паспорт отделки и цветового решения фасадов




Марка поз.	Описание/компонент	Материал	Эталон цвета	Примечание
1	Наружная стена	Декоративная штукатурка		RAL 1014/6037/9010
2	Локоль	Декоративная штукатурка		RAL 7037
3	Кровля, козырек, вентиляционные каналы	Профилированный лист		RAL 7004
4	Блоки оконные	ПВХ профиль		RAL 9003
5	Дверной блок входной группы, ступки козырька	Порошковое напыление		RAL 7004
6	Подшивка кровли	Металлические планки, профлист, деревянные доски		RAL 9010
7	Элементы водосточной системы	Металл с напылением		RAL 9010
8	Архитектурные детали	Порошковое напыление		RAL 9010
9	Дверной блок в мехподполье	Металл с напылением		RAL 6037

Согласовано			
Инв. № подл.	Подп. и дата	Взам. инв. №	

3-100-19-AP			
Комплекс застройки домами средней этажности по адресу: 2. Курган, пер. Соболевский, 20 Многоквартирный жилой дом поз. 1.			
Изнач.	Кол. ун.	Листов	№ док.
		Подп.	Дата
Многоквартирный жилой дом поз. 1		Смодель	Листов
Цвета		Лист	Листов
Разработчик		П	
Цвета и решение фасада 1-31			


Инв. № подл.	Подп. и дата	Взам. инв. №			
--------------	--------------	--------------	--	--	--

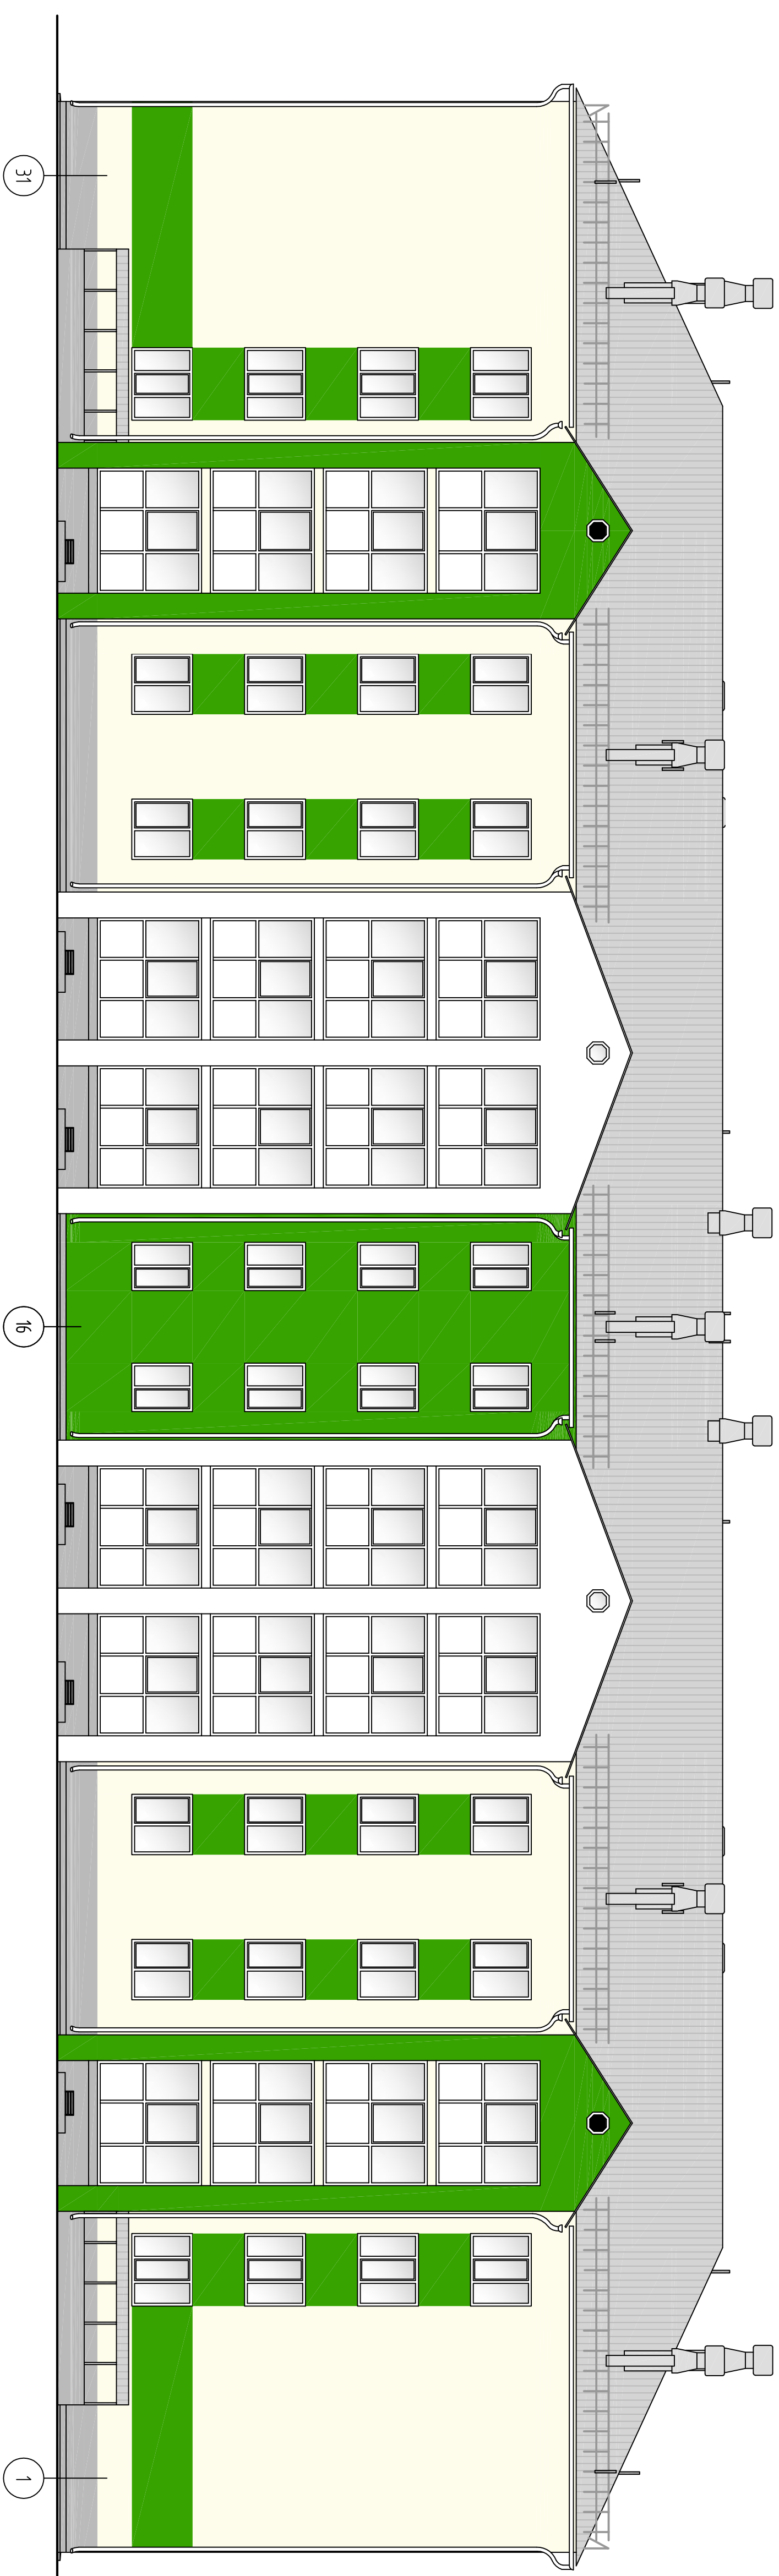

Фасад 31-1

3-100-19-AP		Комплекс застройки домов средней этажности по адресу: 2. Курган, пер. Союзный, 20 Многоквартирный жилой дом поз. 1.	
Изнач.	Кол. уч. / Листы / № док.	Подп.	Дата
ТИП		Смодель	Лист
		П	
Разработчик			
Целевое решение фасада 31-1			

Фасад Г-А

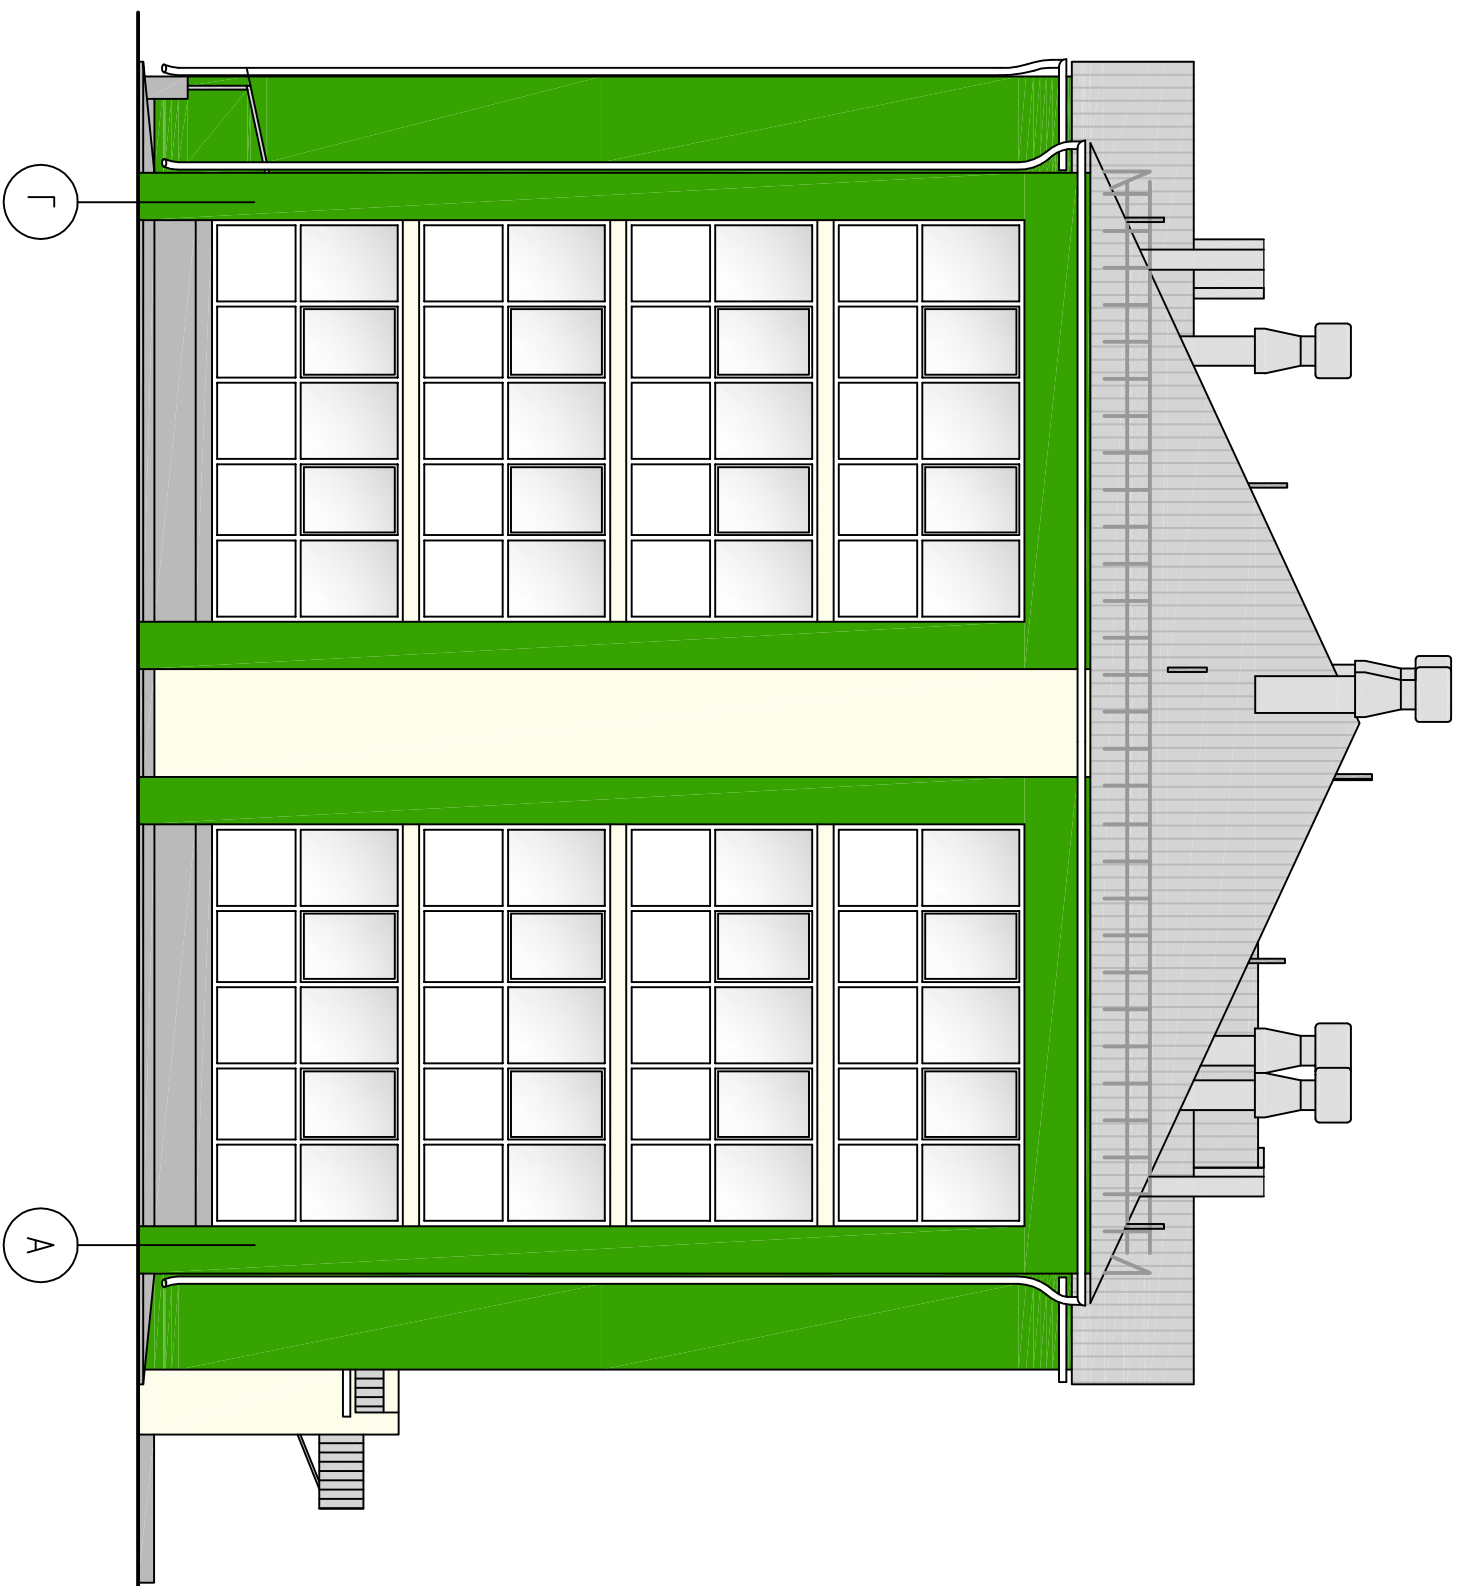


Согласовано

Инв. № подл.	Подп. и дата	Взам. инв. №

3-100-19-AP									
Комплекс застройки домами средней этажности по адресу: 2. Курзан, пер. Софозный, 20									
Многоквартирный жилой дом поз. 1.									
Изм.	Кол. уч.	Листы	№ док.	Подп.	Дата				
Многоквартирный жилой дом поз. 1									
ГИП									
Цветовое решение фасада Г-А									
Разработал									
Специя	Лист	Листов							
П									


Согласовано

Инв. № подл.	Подп. и дата	Взам. инв. №			
--------------	--------------	--------------	--	--	--

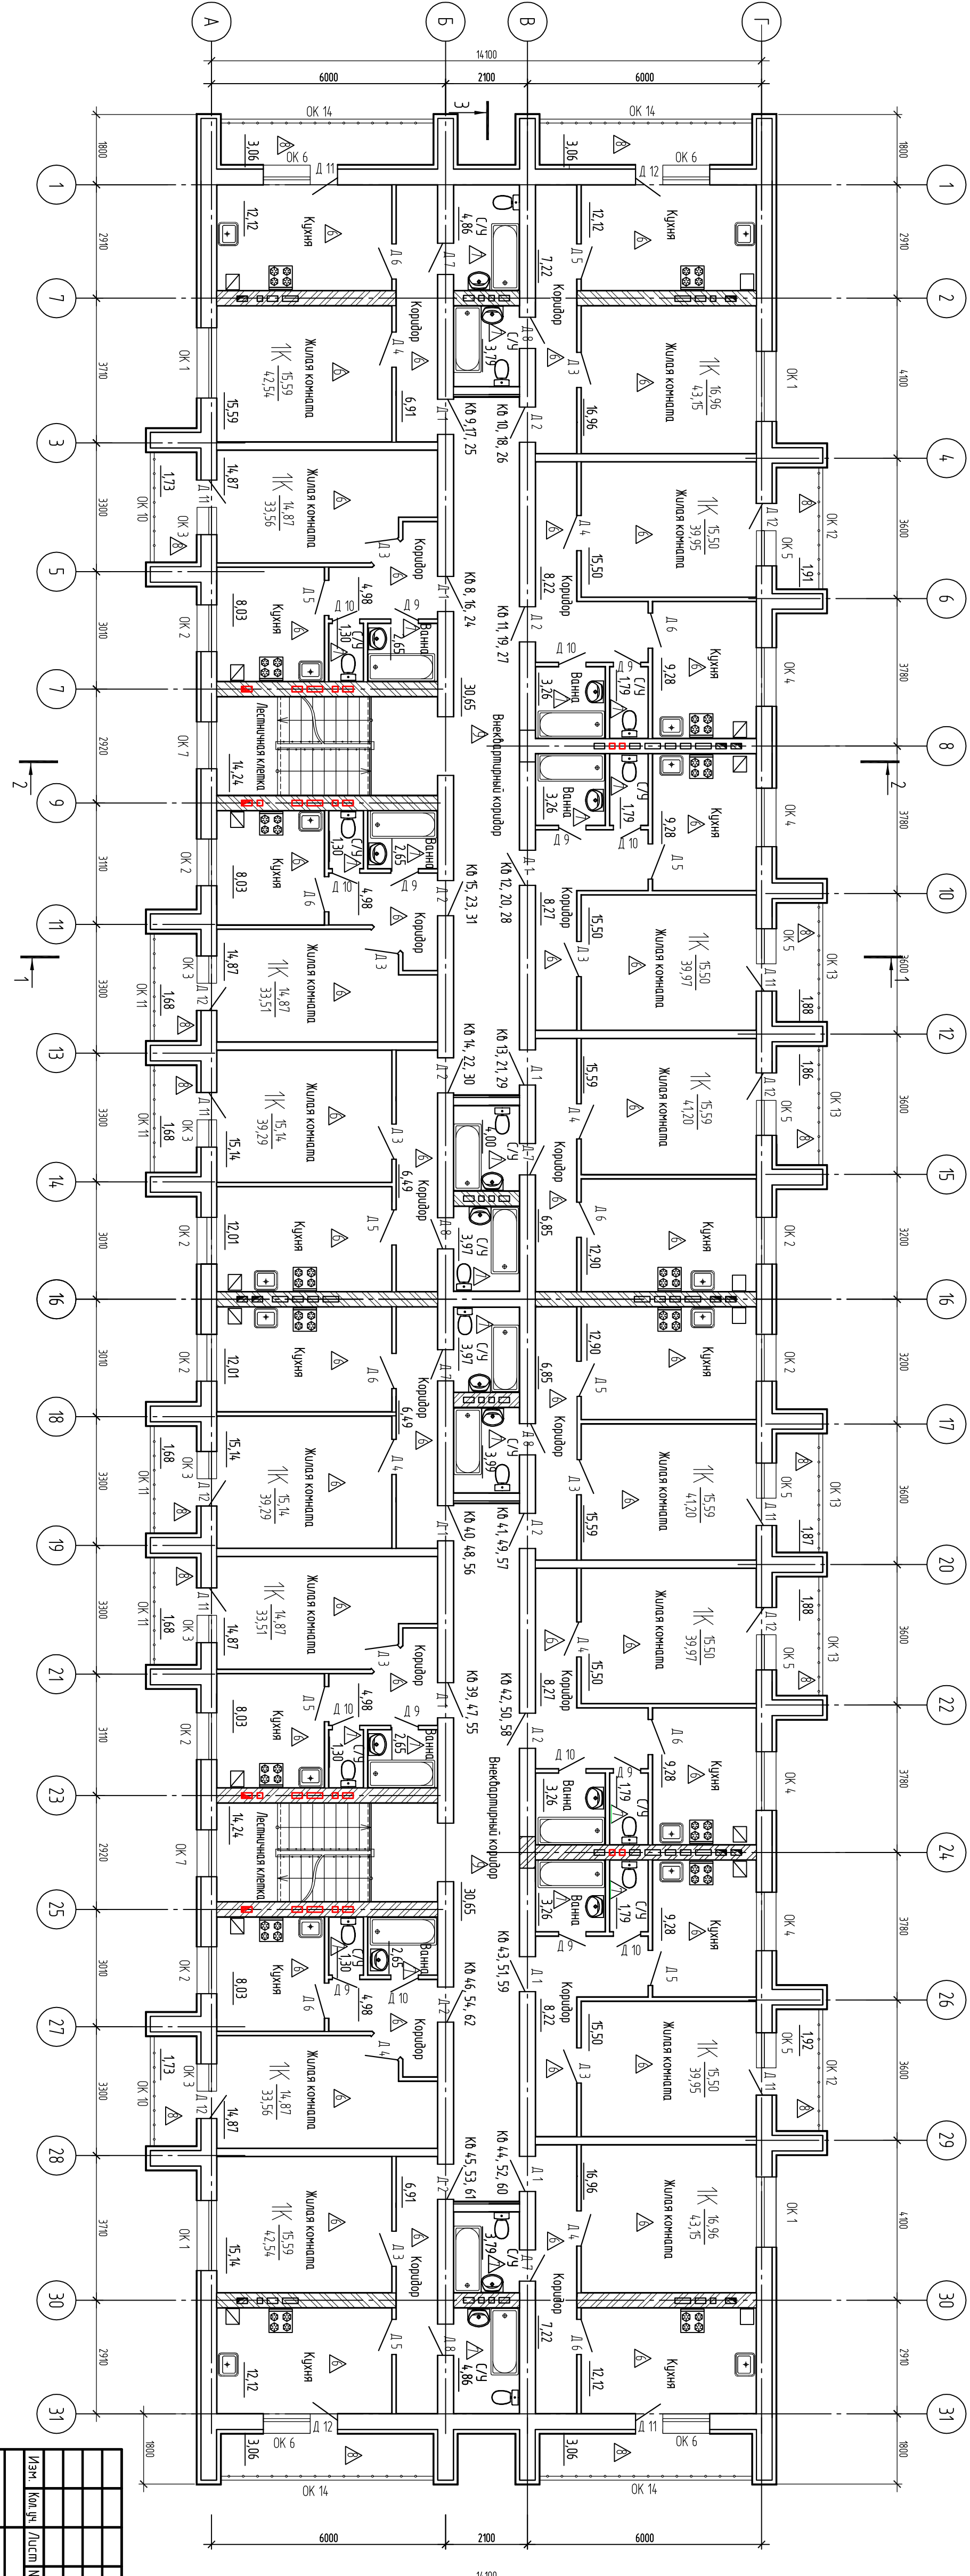

Т 3

Изнач.	Кол. уч.	Листов	№ док.	Подп.	Дата
Разработчик					
Комплекс эскалаторки документа средней сложности по адресу: 2. Курган, пер. Соборный, 20 Многоквартирный жилой дом поз. 1					
3-100-19-AP					
Многоквартирный жилой дом поз. 1					
План поэтажного этажа					
Смодель	Лист	Листов			
	П				

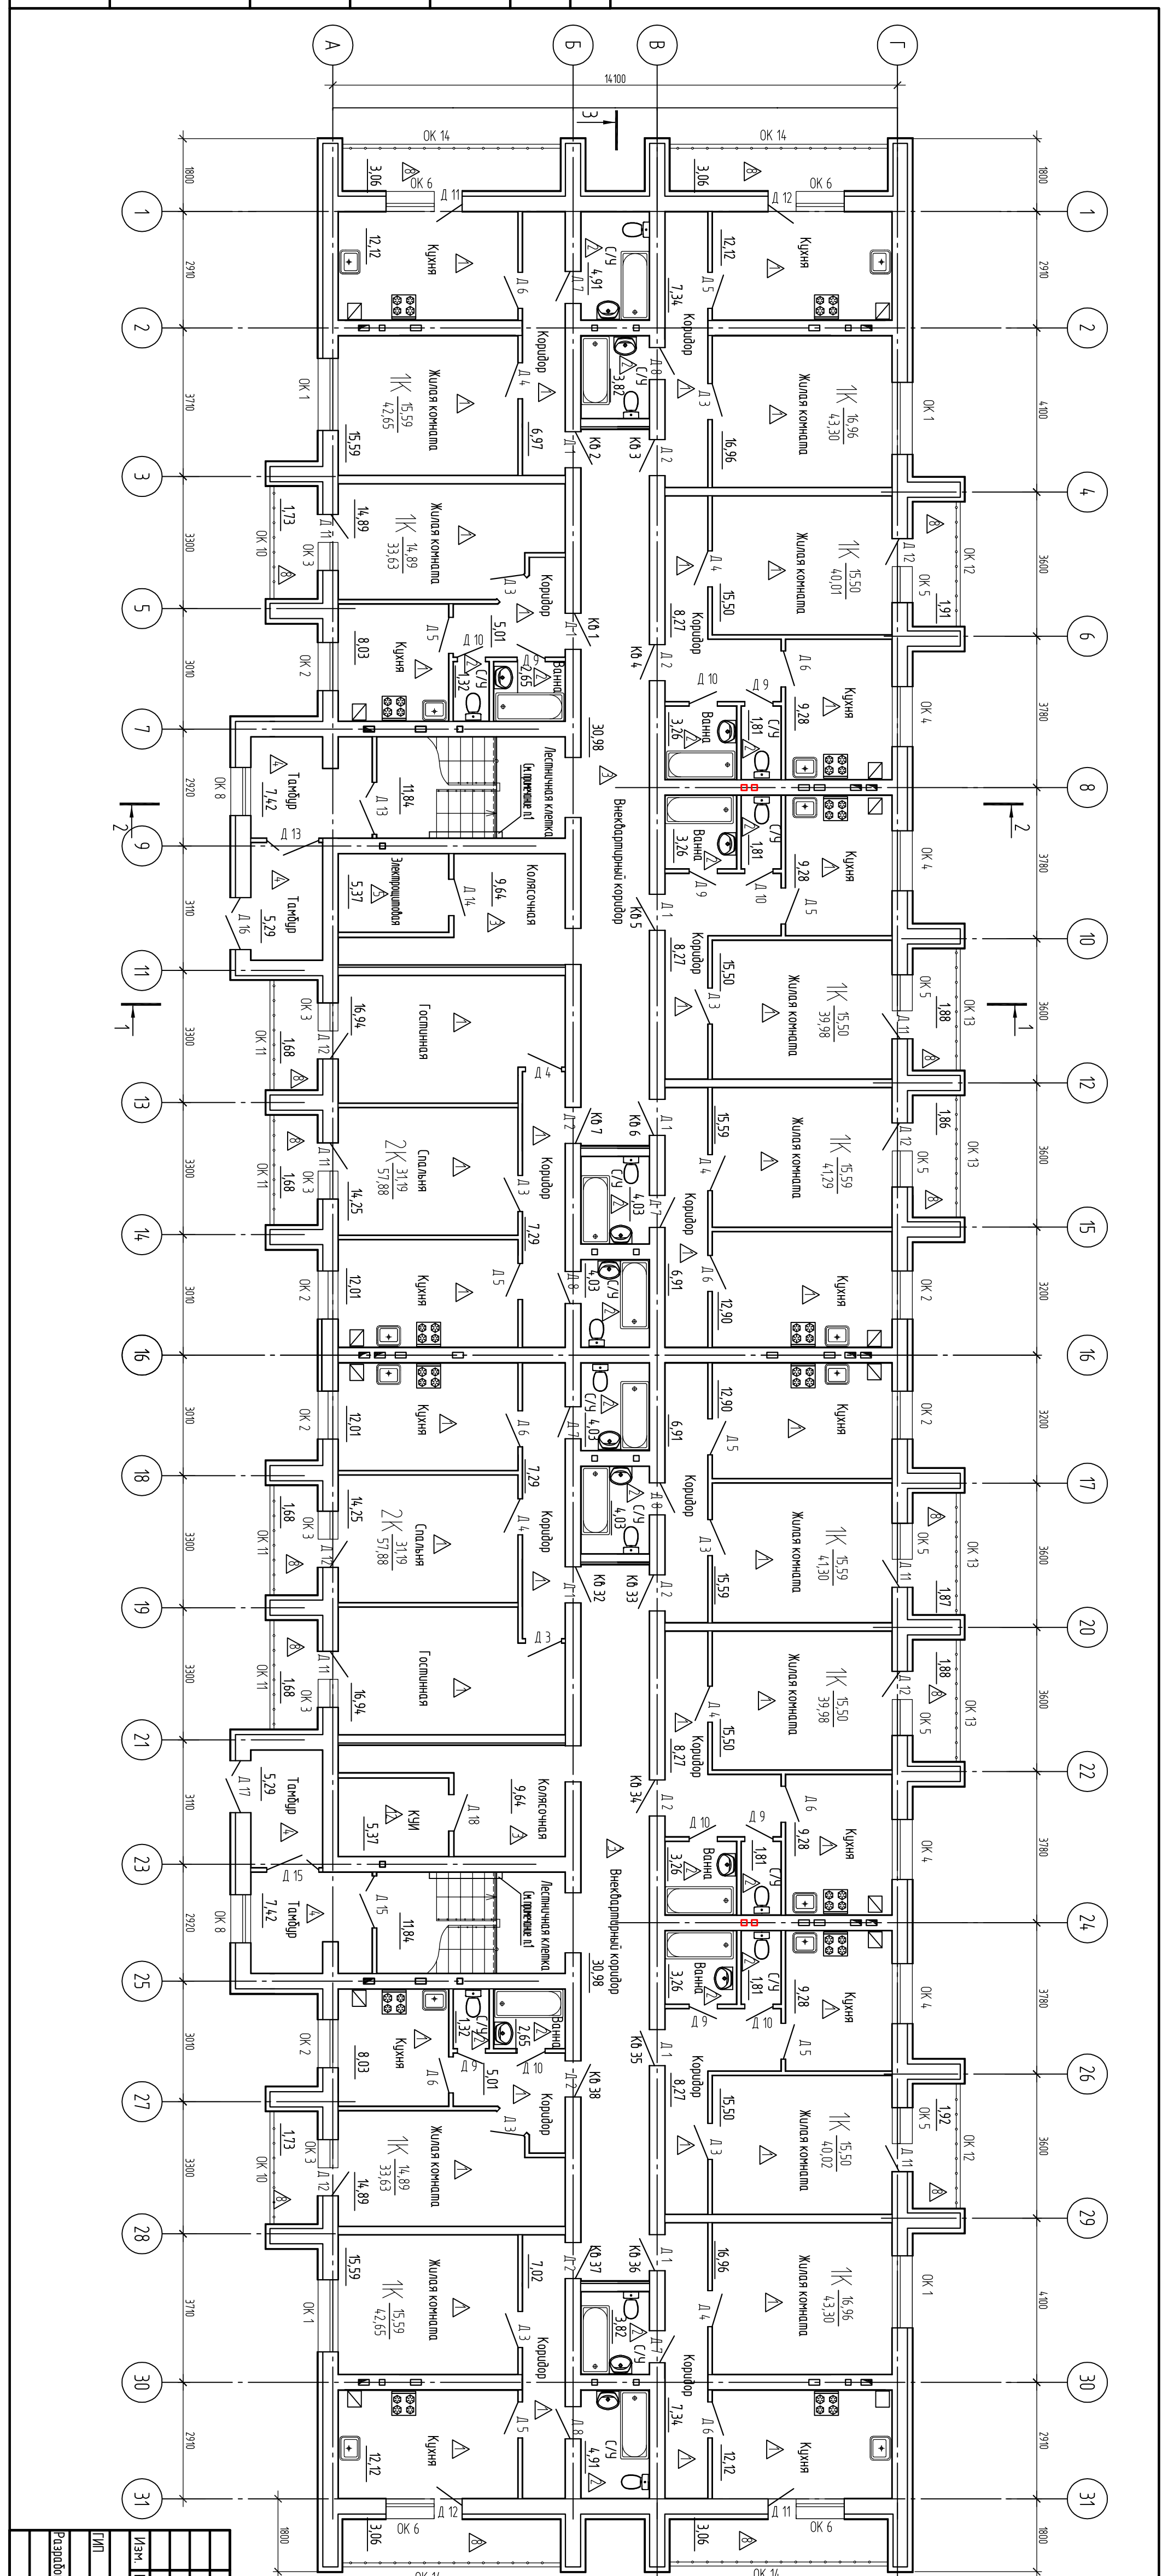

1 Накладной подъемник для МГН с электроприводом, сабдрумы подъемной платформы не более 1100 x 1100 мм

**ПРИМЕЧАНИЕ**

3-100-19-АР

Комплекс застройки доками средней этажности по адресу:  
 2. Курган, пер. Соболевский, 20  
 Многоквартирный жилой дом поз. 1

Многоквартирный жилой дом поз. 1

ИП	Смодель	Лист	Листов
Разработчик			

Лист первого этажа

Формат А4х4