



Фасад 1-16

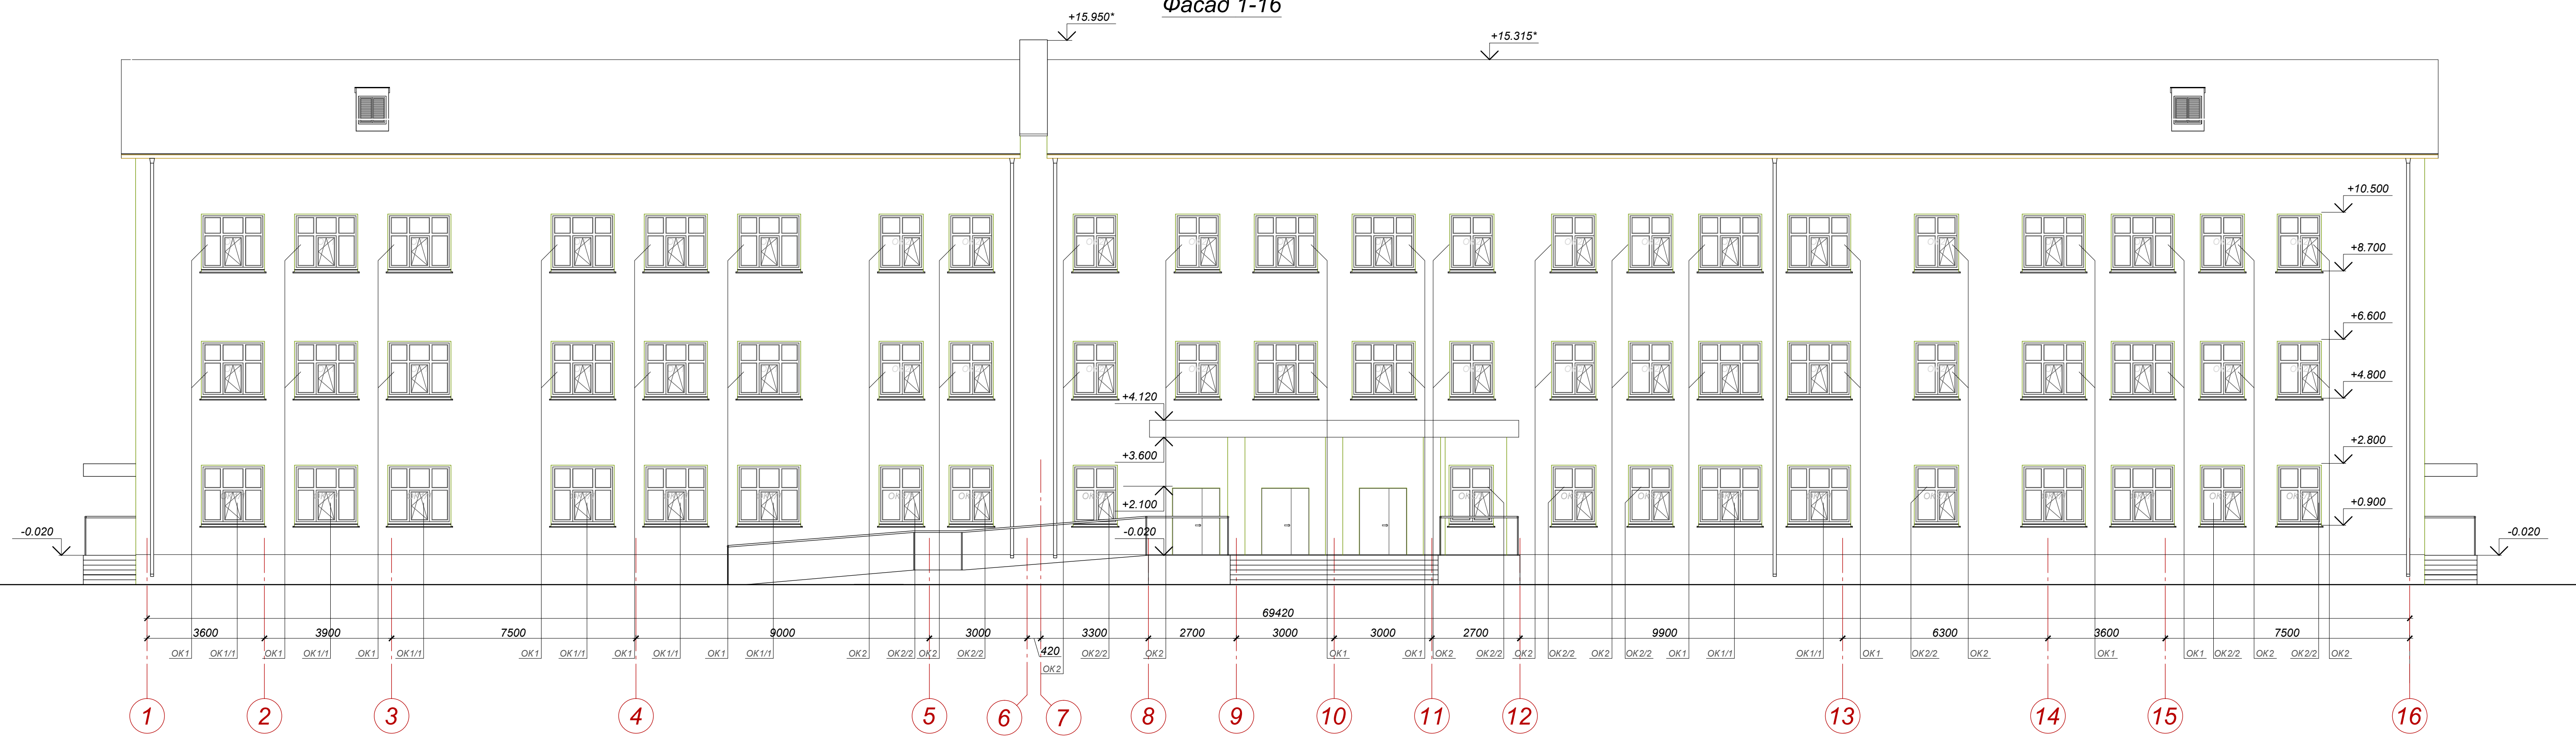

Фасад А-Н по оси 16

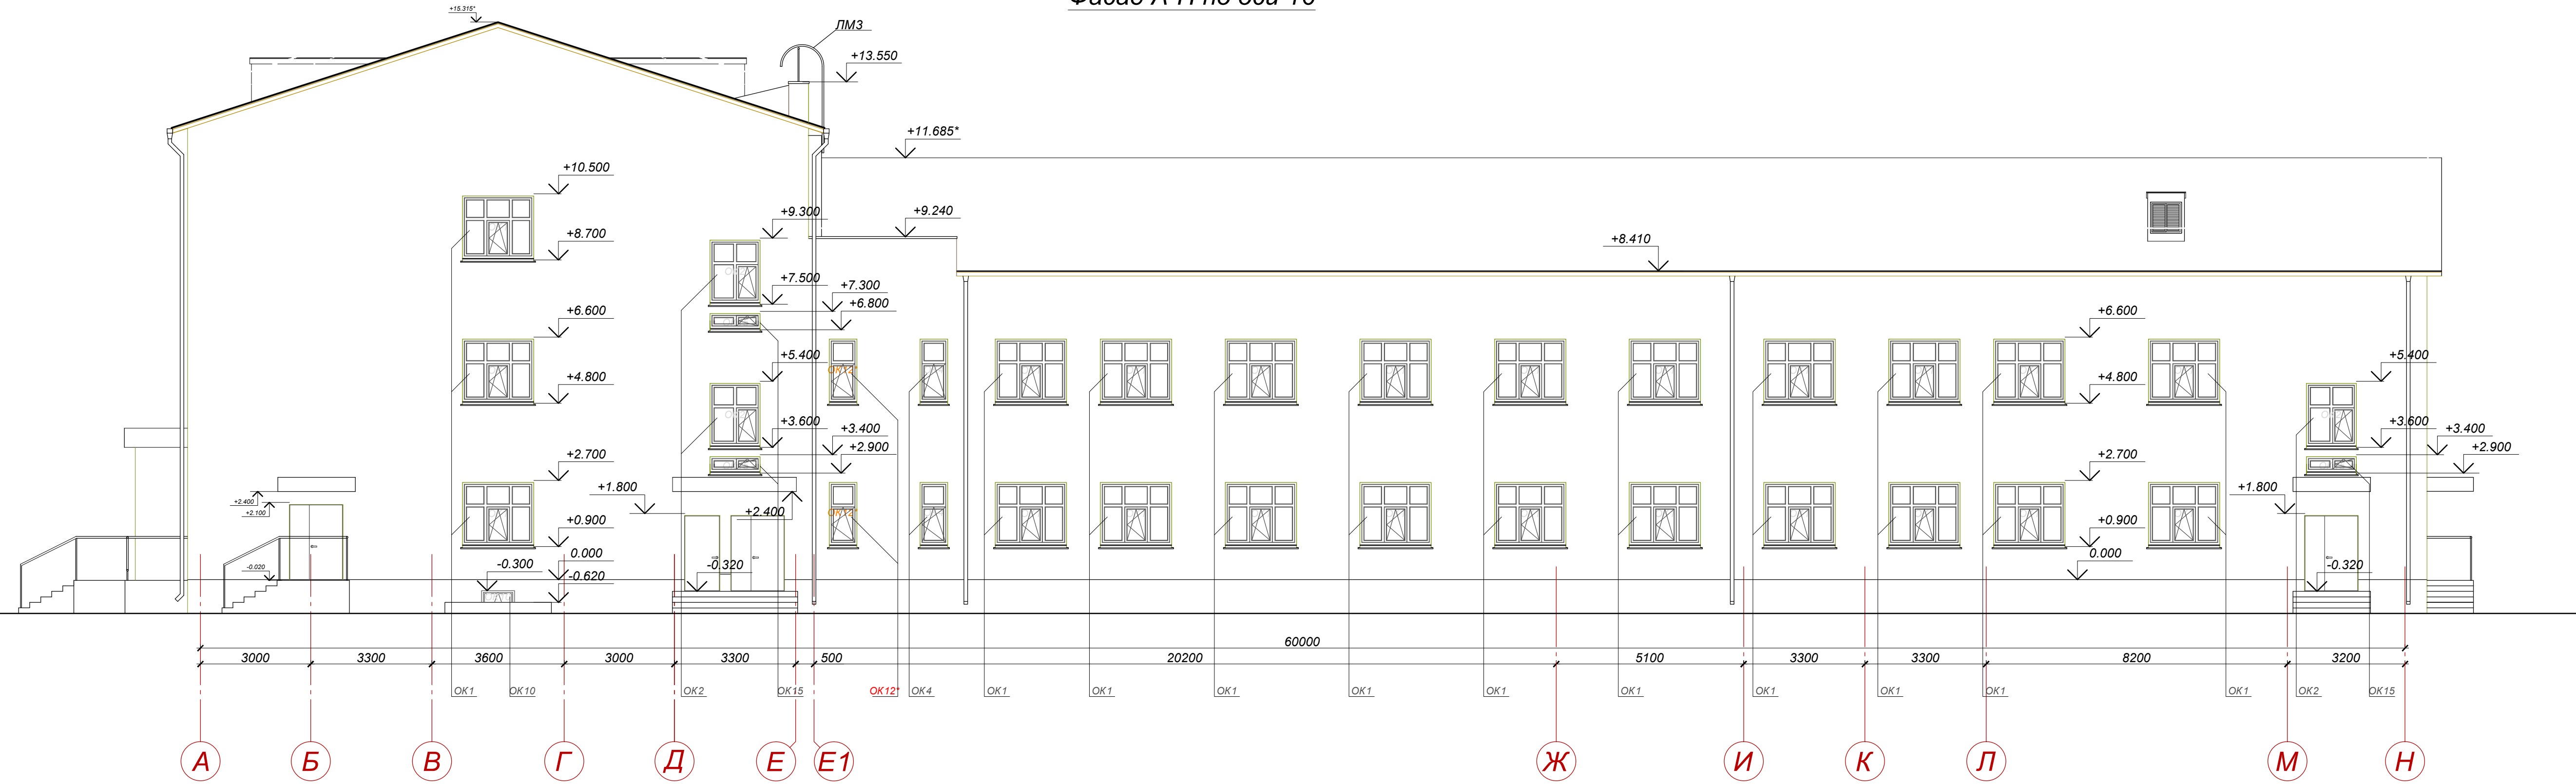

Составлено: _____
Изм. № подл. Подпись и дата _____
Взм. инв. № _____

				164481-1-AP		
				Школа на 340 учащихся в п. Красный Октябрь Палласовского района Волгоградской области с учетом незавершенного строительства.		
Изм.	Кол.	Лист № док.	Подпись	Дата	Стадия	Лист
ГАП	Байдин				Р	6/1
разрвб.	Мелихов					
Арх.						
Н. контр.	Байдин					
				Школа.		
				Фасад 1-16. М1:100.		
				Фасад А-Н по оси 16. М1:100.		
				ООО "Универсалпроект" 2017г.		
				Формат А1		