
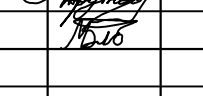
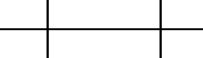
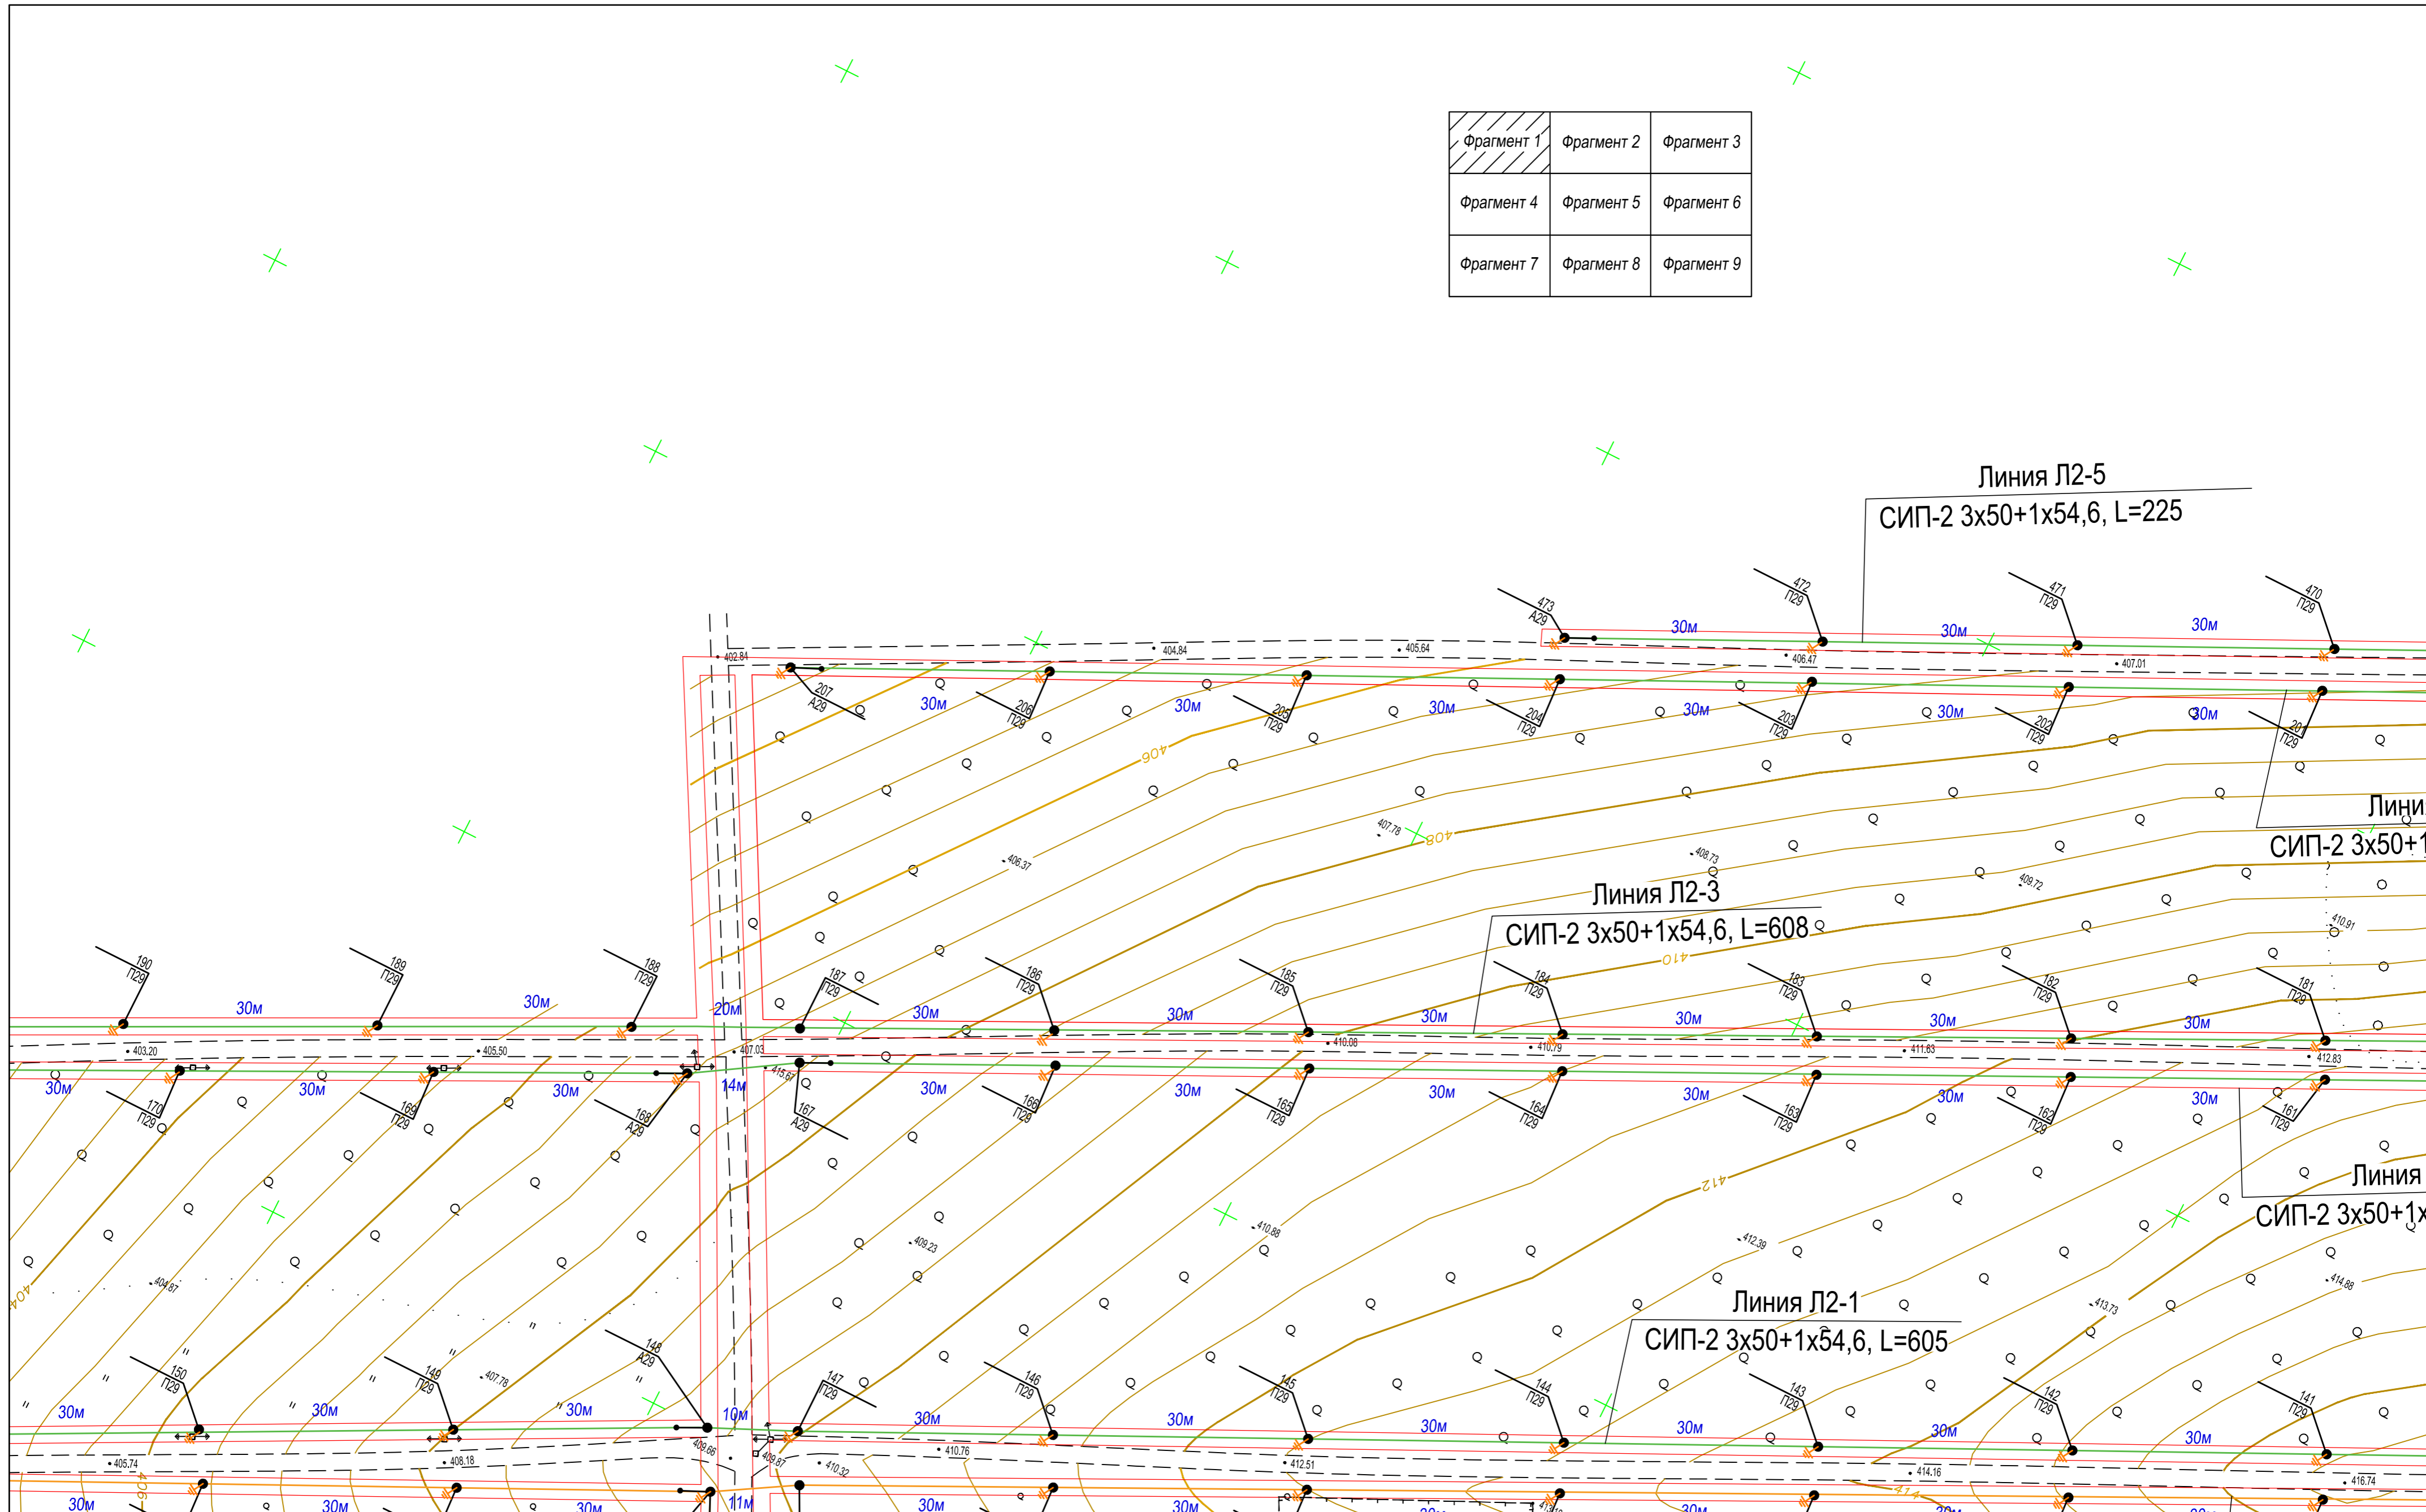


Ведомость опор				
Тип опоры	Наименование	Стойки, анкерные плиты, приставки	№№ по плану	Кол., шт.
A29	Анкерная (Концевая) одноцепная опора	СВ95-3 - 2 шт.	34, 42, 50, 58, 66, 101, 109, 117, 125, 137, 148, 157, 167, 168, 177, 197, 207, 228, 234, 240, 246, 253, 259, 292, 300, 308, 316, 324, 332, 340, 349, 358, 370, 382, 394, 405, 417, 433, 445, 456, 460, 466, 473	43
A30	Анкерная (Концевая) двухцепная опора	СВ95-3 - 2 шт.	1, 2	2
AO29	Ответвительная анкерная одноцепная опора	СВ95-3 - 2 шт.	13, 14, 16, 17, 19, 20, 23, 24, 128, 129, 131, 132, 229, 235, 241, 247, 271, 272, 274, 275, 277, 278, 280, 281, 360, 371, 384, 395, 407, 418, 435, 446, 453	33
KO20	Концевая ответвительная опора	П-3и - 3 шт. СВ95-3 - 3 шт.	260, 269	2
П20	Промежуточная опора	СВ95-3 - 1 шт.	261, 262, 263, 264, 265, 266, 267, 268	8
П29	Промежуточная одноцепная опора	СВ95-3 - 1 шт.	12, 15, 18, 21, 25, 27, 28, 29, 30, 31, 32, 33, 35, 36, 37, 38, 39, 40, 41, 43, 44, 45, 46, 47, 48, 49, 51, 52, 53, 54, 55, 56, 57, 59, 60, 61, 62, 63, 64, 65, 67, 68, 69, 70, 80, 90, 100, 102, 103, 104, 105, 106, 107, 108, 110, 111, 112, 113, 114, 115, 116, 118, 119, 120, 121, 122, 123, 124, 127, 130, 133, 134, 135, 136, 138, 139, 140, 141, 142, 143, 144, 145, 146, 147, 149, 150, 151, 152, 153, 154, 155, 156, 158, 159, 160, 161, 162, 163, 164, 165, 166, 169, 170, 171, 172, 173, 174, 175, 176, 178, 179, 180, 181, 182, 183, 184, 185, 186, 187, 188, 189, 190, 191, 192, 193, 194, 195, 196, 198, 199, 200, 201, 202, 203, 204, 205, 206, 209, 210, 211, 212, 213, 214, 215, 216, 217, 218, 220, 221, 222, 223, 224, 225, 226, 227, 230, 231, 232, 233, 236, 237, 238, 239, 242, 243, 244, 245, 248, 249, 250, 251, 252, 255, 256, 270, 273, 276, 279, 282, 285, 286, 288, 289, 290, 291, 293, 294, 295, 296, 297, 298, 299, 301, 302, 303, 304, 305, 306, 307, 309, 310, 311, 312, 313, 314, 315, 317, 318, 319, 320, 321, 322, 323, 326, 327, 329, 330, 331, 334, 335, 337, 338, 339, 341, 342, 343, 344, 345, 346, 347, 348, 350, 351, 352, 353, 354, 355, 356, 357, 359, 361, 362, 363, 364, 365, 366, 367, 368, 369, 372, 373, 374, 375, 376, 378, 379, 380, 381, 383, 385, 386, 387, 388, 389, 390, 391, 392, 393, 396, 397, 398, 399, 400, 401, 402, 403, 404, 406, 408, 409, 410, 411, 412, 413, 414, 415, 416, 419, 420, 421, 422, 423, 424, 425, 426, 427, 428, 429, 430, 431, 432, 434, 436, 437, 438, 439, 440, 441, 442, 443, 444, 447, 448, 449, 450, 451, 452, 454, 455, 457, 459, 461, 463, 464, 465, 467, 468, 469, 470, 471, 472, 474, 475, 476	334
П30	Промежуточная двухцепная опора	СВ95-3 - 1 шт.	3, 4, 5, 6, 7, 8, 9, 10	8
УА29	Угловая анкерная одноцепная опора	СВ95-3 - 3 шт.	26, 126, 219, 254, 283, 458, 462	7
УА30	Угловая анкерная двухцепная опора	СВ95-3 - 3 шт.	11, 208	2
УП29	Угловая промежуточная опора	СВ95-3 - 2 шт.	257, 258, 284, 287, 325, 328, 333, 336	8
			Итого:	447


						118/2017-ППО			
						«Строительство линии электропередач ВЛ-0,4 кВ «Тайбинец» по адресу Кемеровская область, Киселевский городской округ, д.Александровка			
Изм.	Кол.уч	Лист	№ док.	Подп.	Дата	ООО "ОЭСК"	Стадия	Лист	Листов
ГИП		Хохлов					П	2	3
Провер.		Трутнев							
Разраб		Злобин							
						Ведомость опор ВЛ0.4 кВ	ООО "Кузбасская Проектная Организация" г.Прокопьевск 2017г.		

Фрагмент 1	Фрагмент 2	Фрагмент 3
Фрагмент 4	Фрагмент 5	Фрагмент 6
Фрагмент 7	Фрагмент 8	Фрагмент 9




118/2017-ППО				
«Строительство линии электропередач ВЛ-0,4 кВ «Тайбинец» по адресу Кемеровская область, Киселевский городской округ, д.Александровка				
Изм. Кол.уч	Лист	№ док.	Подп.	Дата
ГИП	Хохлов			
Провер.	Труннев			
Разраб	Злобин			
ООО "ОЭСК"			Стадия	Лист
План трассы линии М1:500 Фрагмент 1			П	3.1
ООО "Кузбасская Проектная Организация" г.Прокопьевск 2017г.			Листов	3

Фрагмент 1	Фрагмент 2	Фрагмент 3
Фрагмент 4	Фрагмент 5	Фрагмент 6
Фрагмент 7	Фрагмент 8	Фрагмент 9

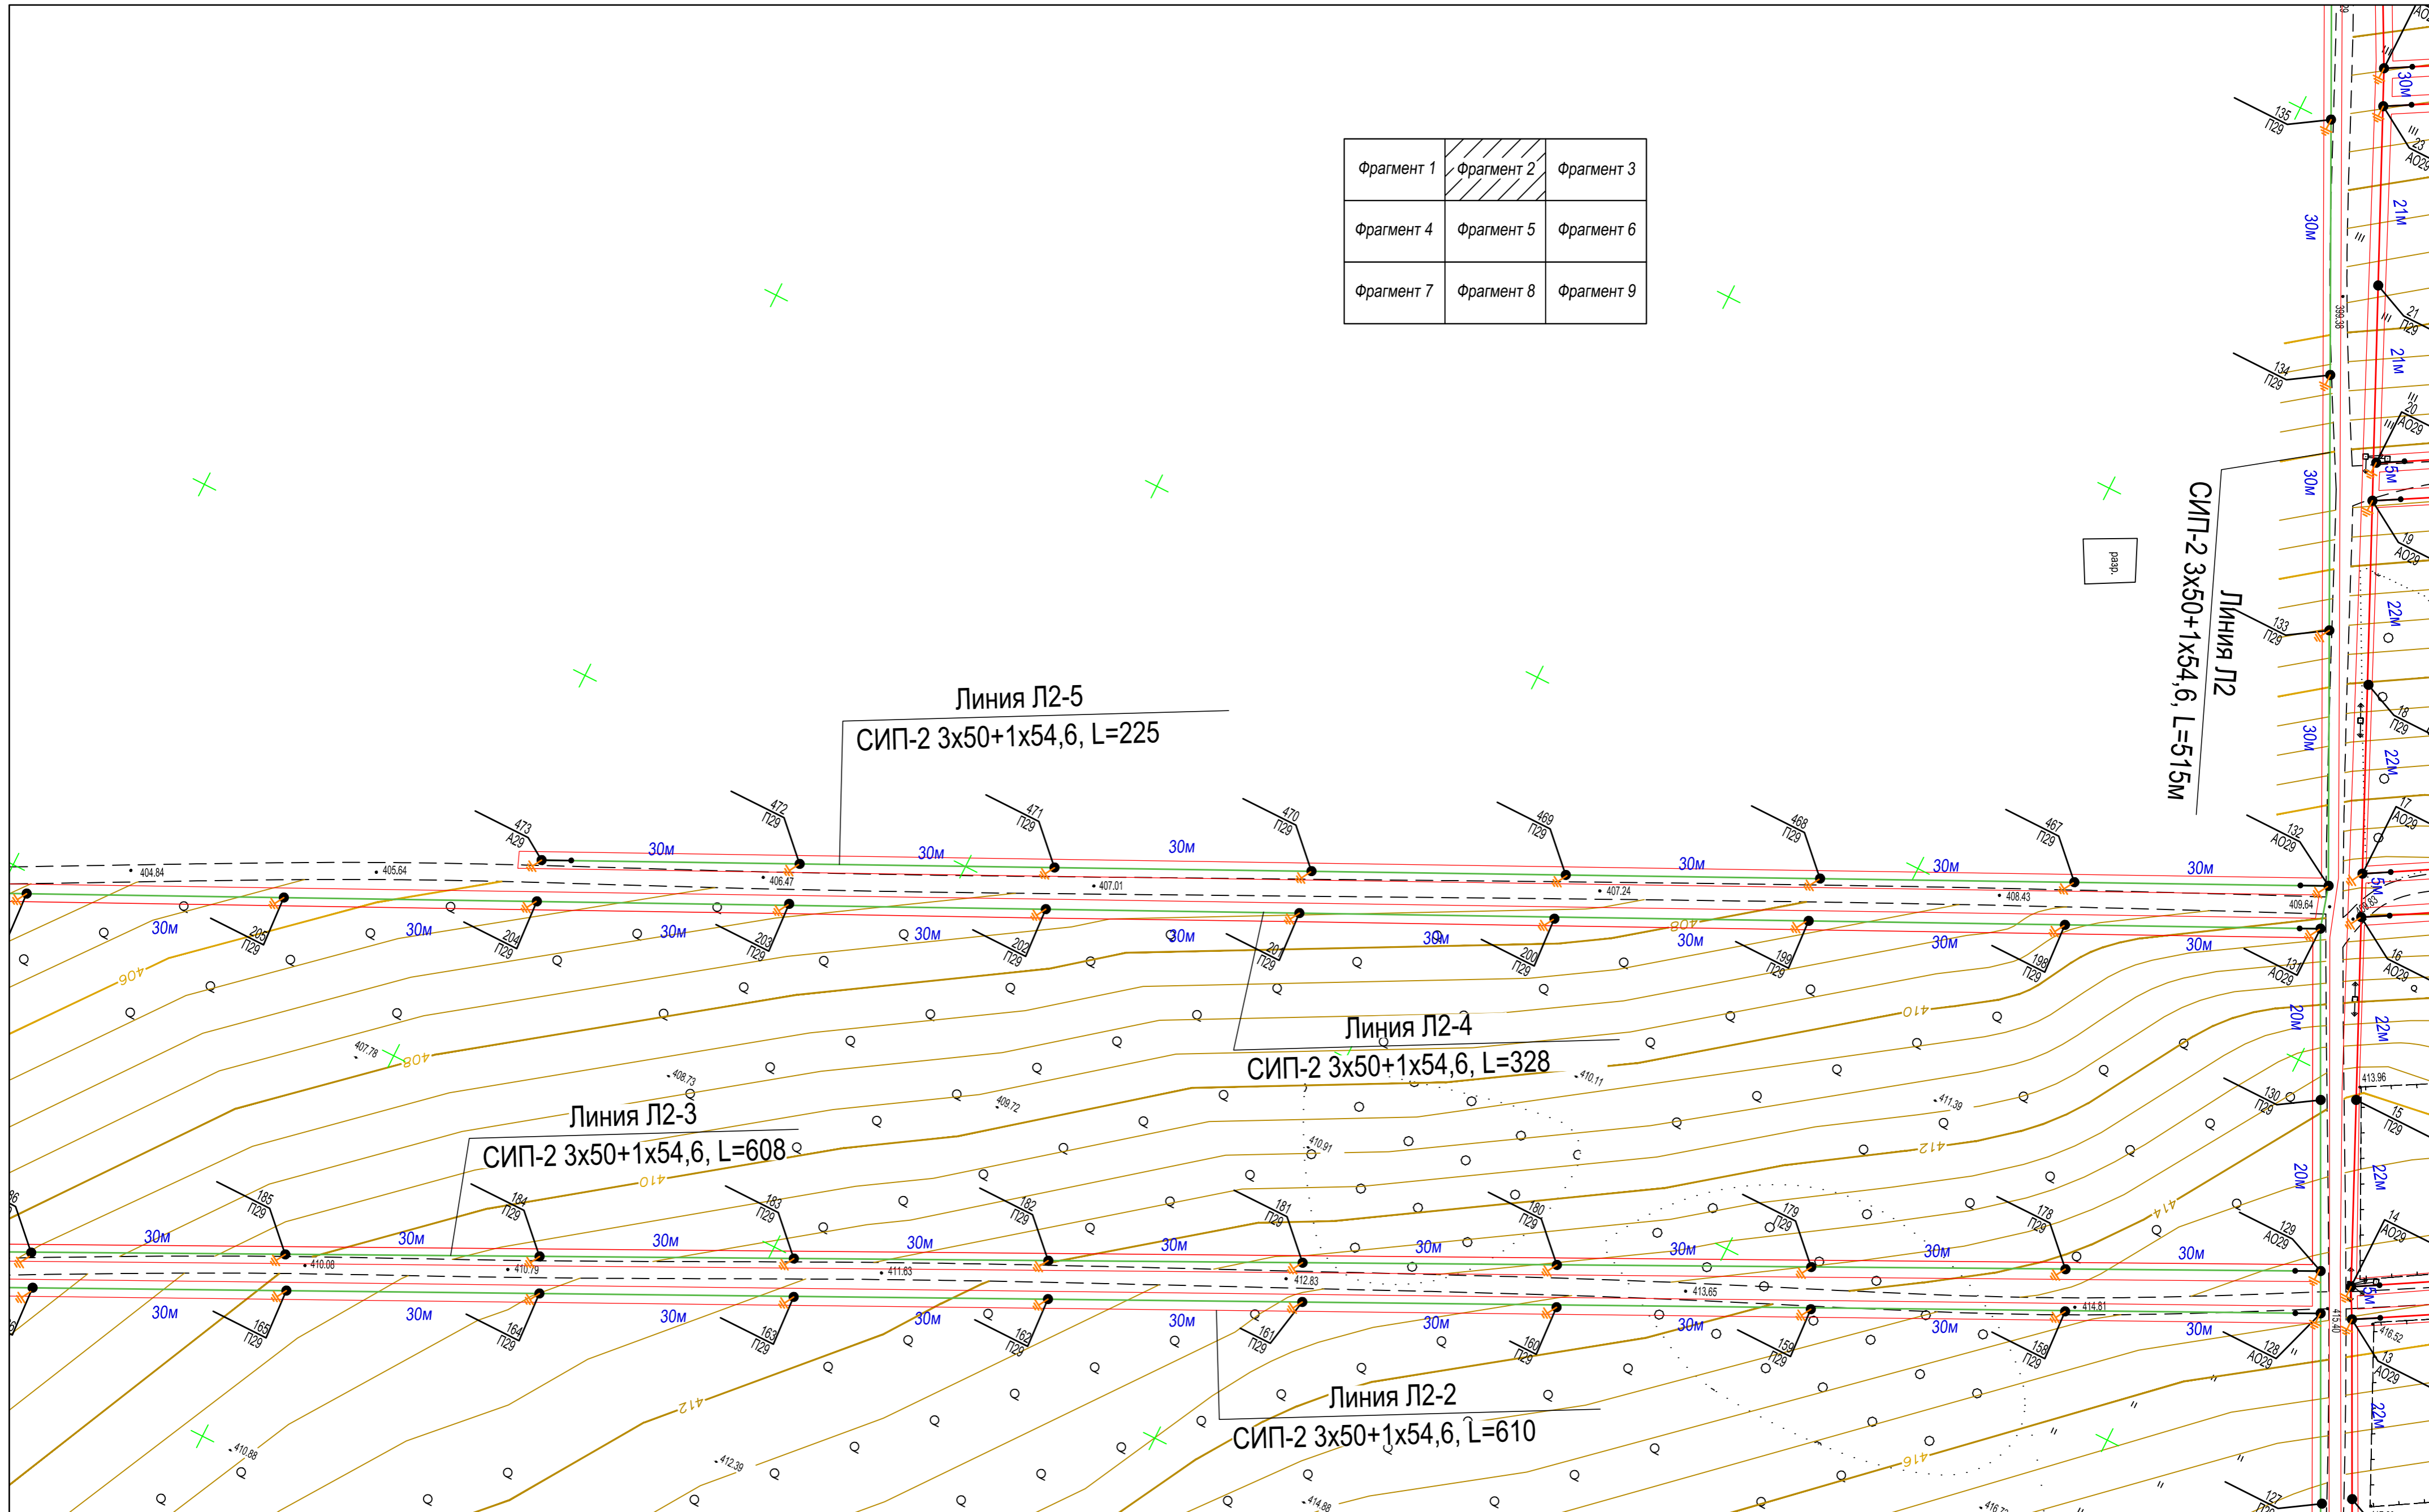


					118/2017-ППО					
					«Строительство линии электропередач ВЛ-0,4 кВ «Тайбинец» по адресу Кемеровская область, Киселевский городской округ, д.Александровка					
Изм.	Кол.уч	Лист	№ док.	Подп.	Дата	ООО "ОЭСК"	Стадия	Лист	Листов	
Провер.	Трутнев						П	3.2	3	
Разраб.	Злобин									
					План трассы линии М1:500 Фрагмент 2			ООО "Кузбасская Проектная Организация" г.Прокопьевск 2017г.		

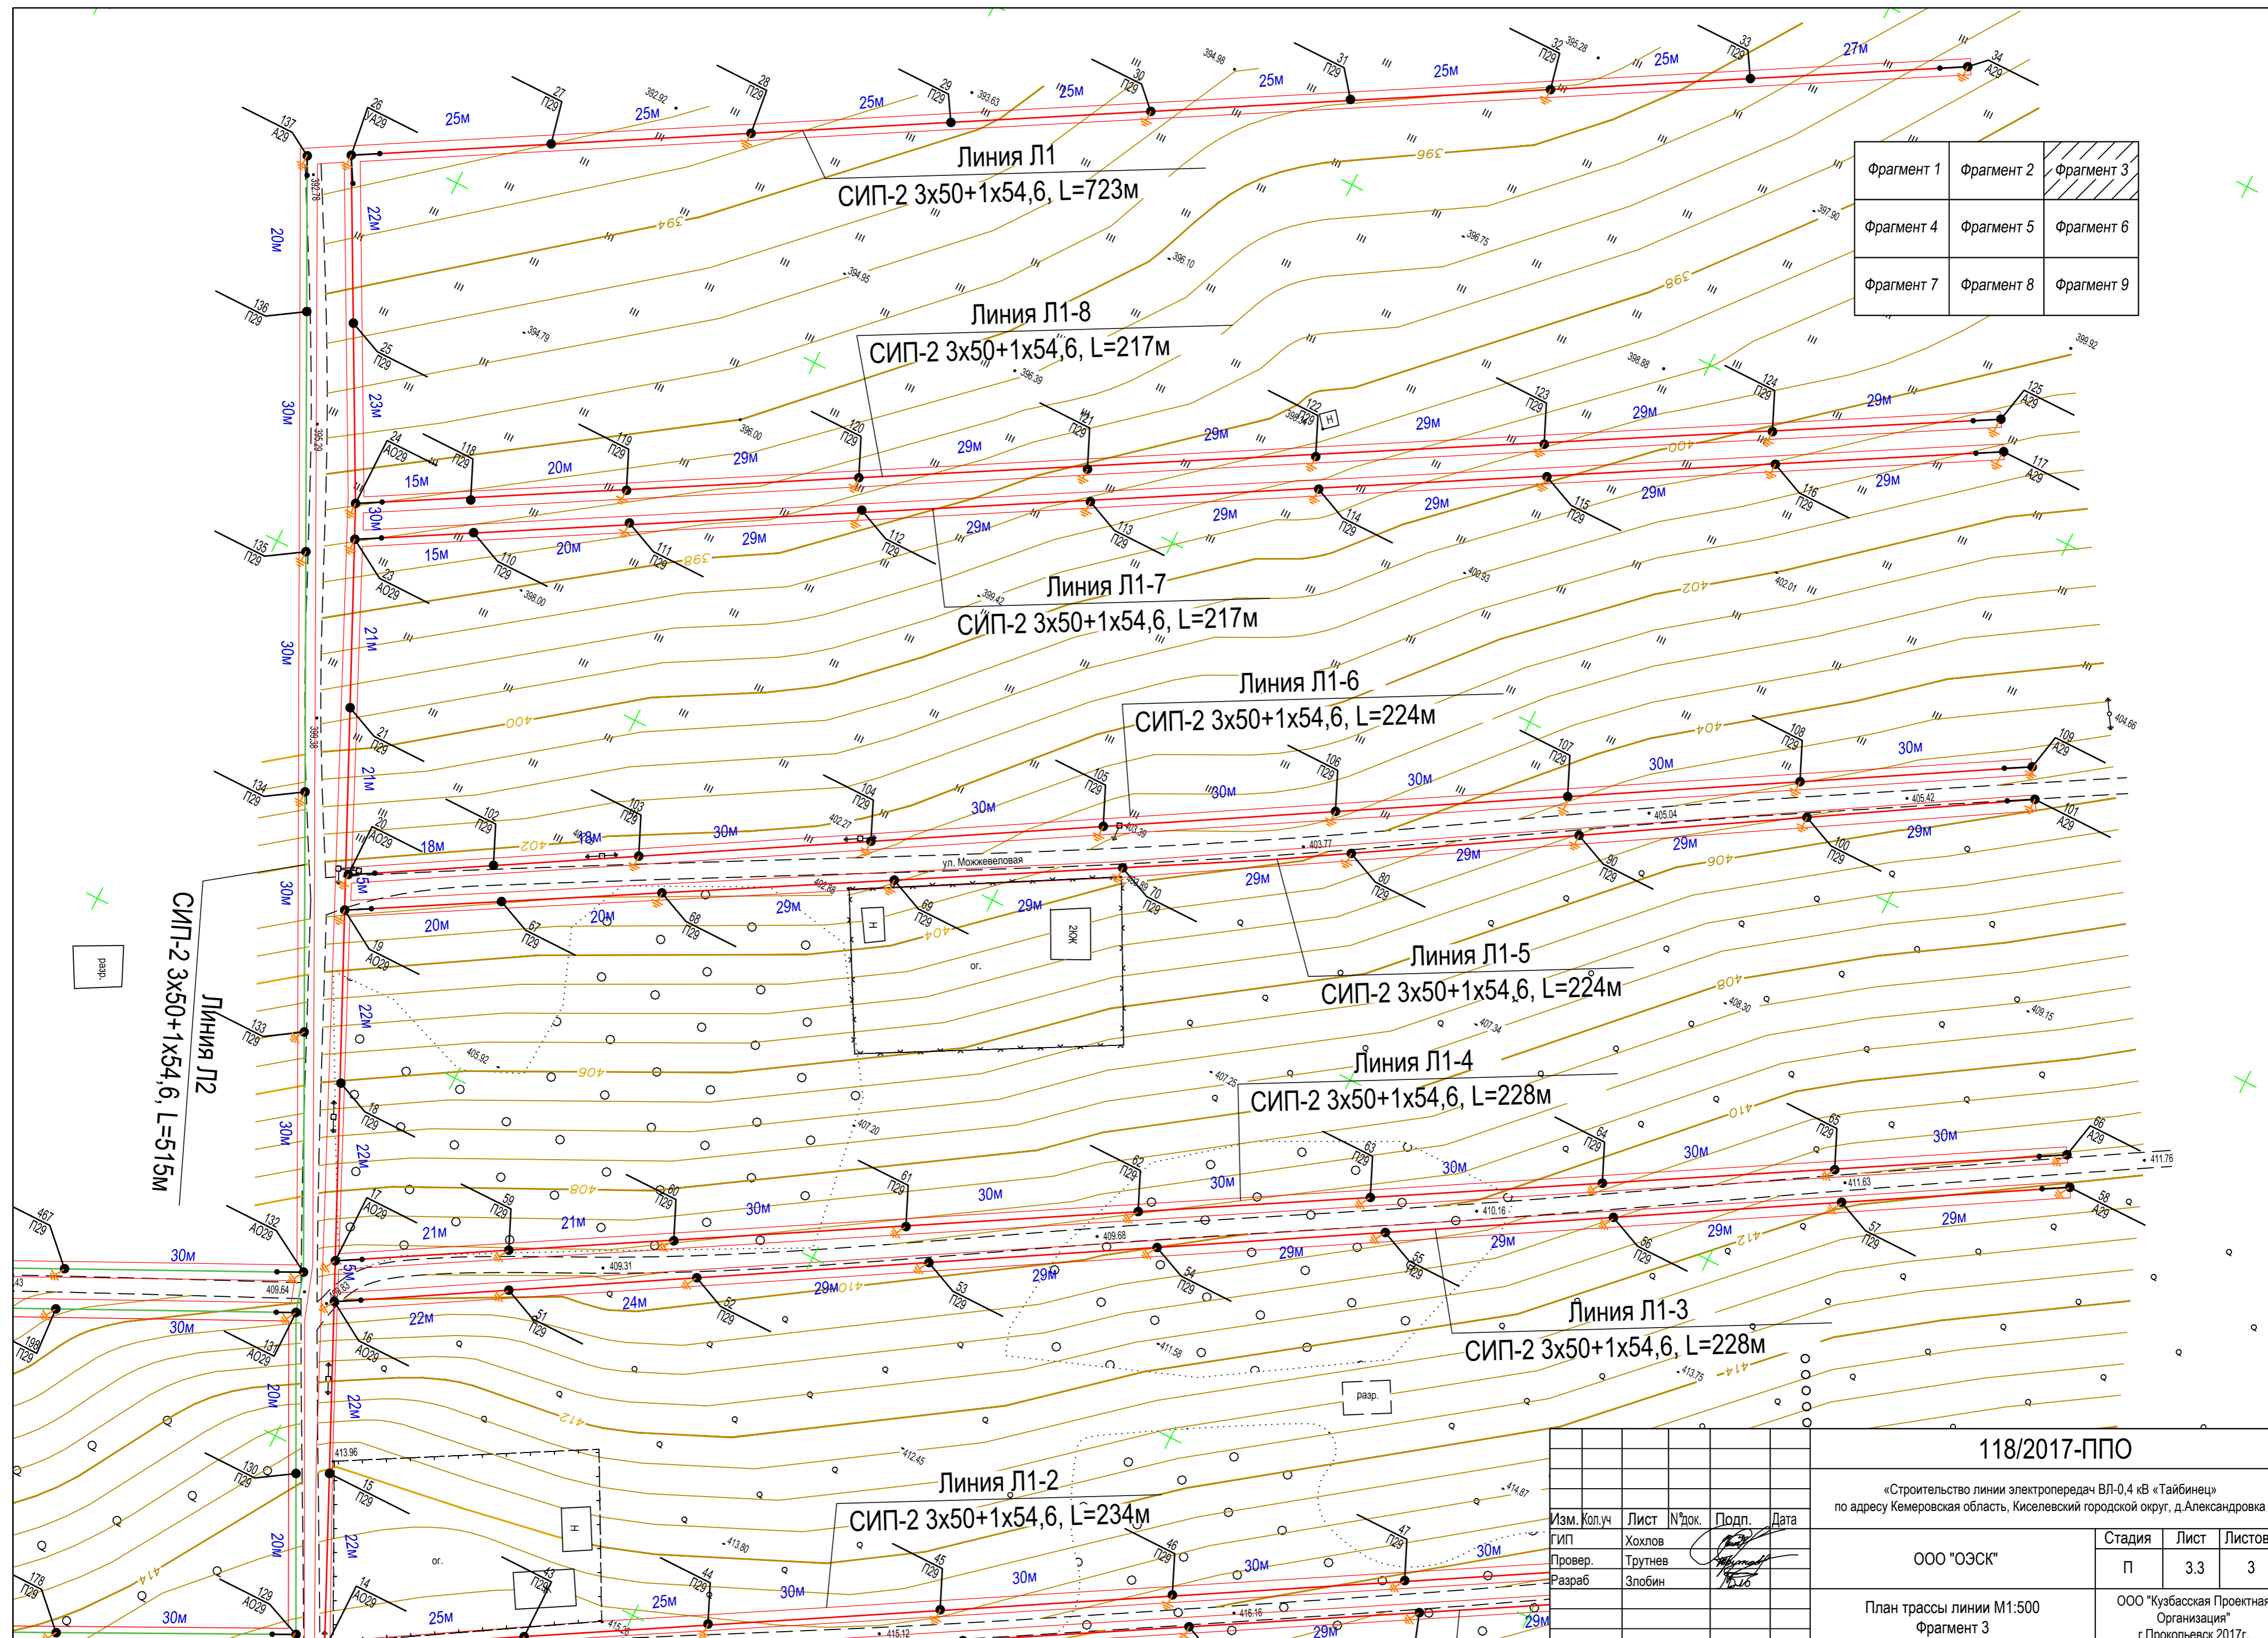

Фрагмент 1	Фрагмент 2	Фрагмент 3
Фрагмент 4	Фрагмент 5	Фрагмент 6
Фрагмент 7	Фрагмент 8	Фрагмент 9


Изм. Кол.уч	Лист	№ док.	Подп.	Дата
ГИП	Хохлов			
Провер.	Трунев			
Разраб.	Злобин			

118/2017-ППО			
«Строительство линии электропередач ВЛ-0,4 кВ «Тайбинец» по адресу Кемеровская область, Киселевский городской округ, д.Александровка			
ООО "ОЭСК"	Стадия	Лист	Листов
	П	3.3	3
План трассы линии М1:500 Фрагмент 3		ООО "Кузбасская Проектная Организация" г.Прокопьевск 2017г.	

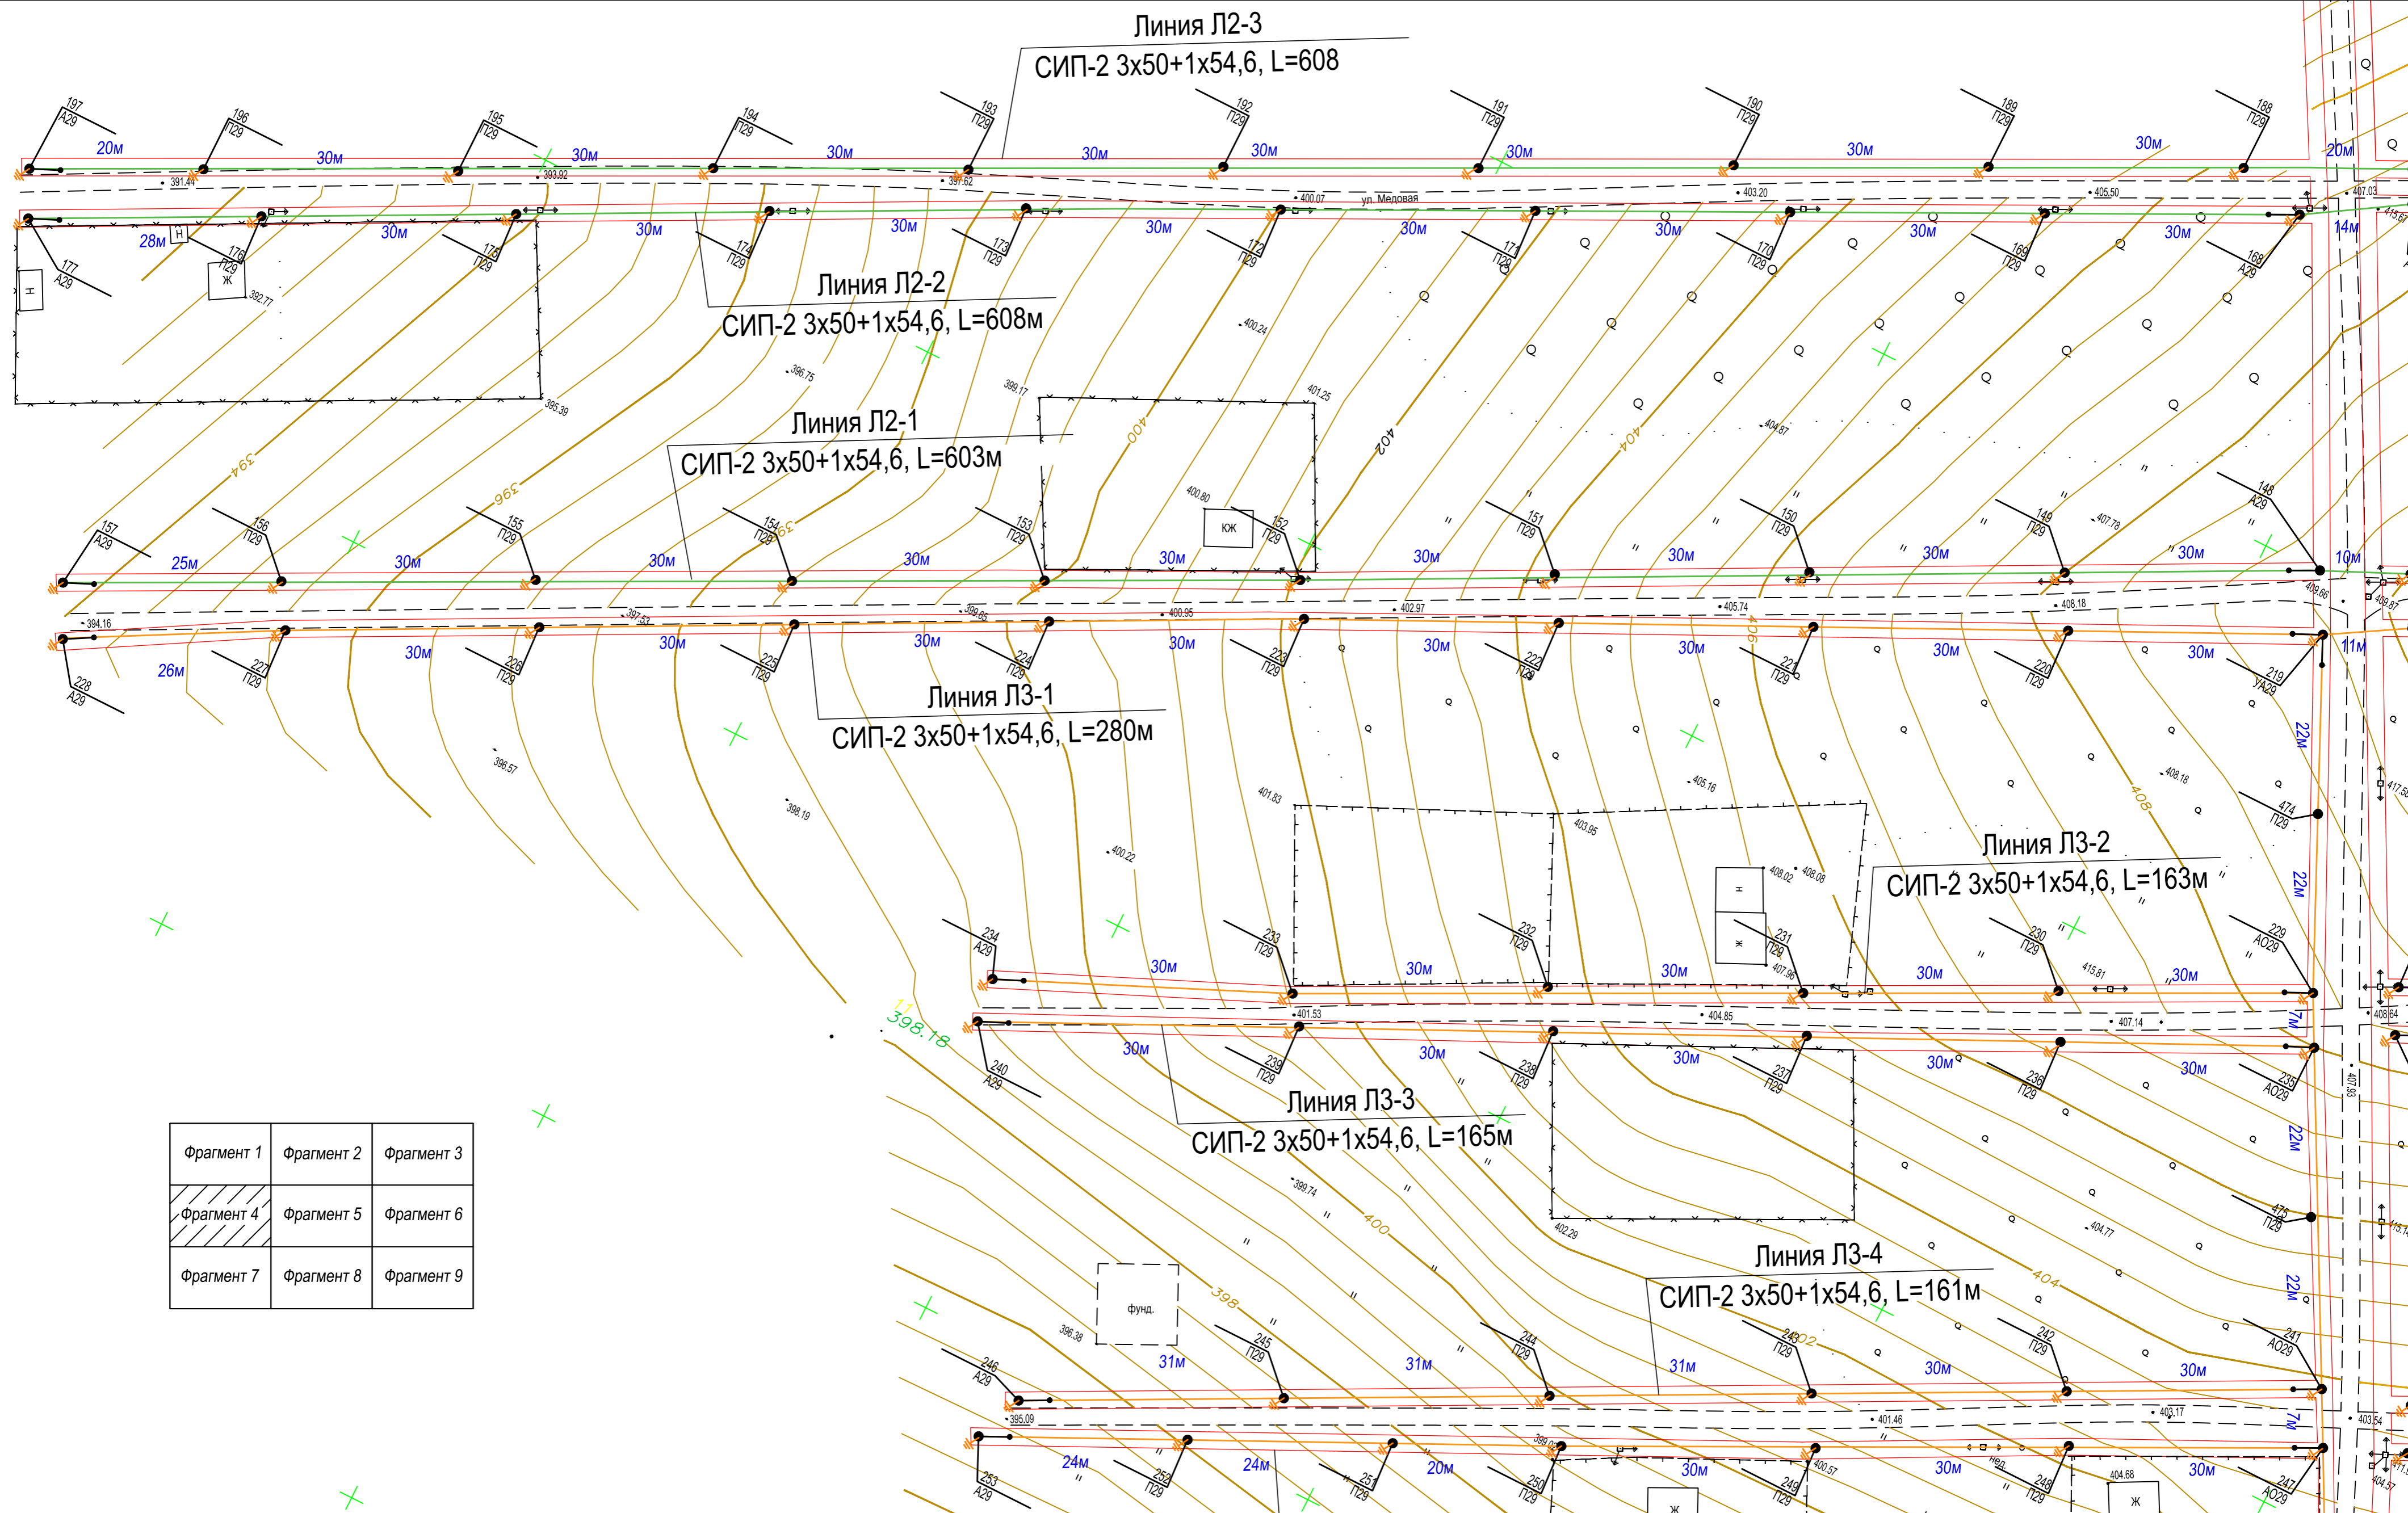

Фрагмент 1	Фрагмент 2	Фрагмент 3
Фрагмент 4	Фрагмент 5	Фрагмент 6
Фрагмент 7	Фрагмент 8	Фрагмент 9

118/2017-ППО				
«Строительство линии электропередач ВЛ-0,4 кВ «Тайбинец» по адресу Кемеровская область, Киселевский городской округ, д.Александровка				
Изм. Кол.уч	Лист	№ док.	Подп.	Дата
Провер.	Хохлов			
Разраб.	Труннев			
	Злобин			
ООО "ОЭСК"			Стадия	Лист
План трассы линии М1:500 Фрагмент 4			П	3.4
ООО "Кузбасская Проектная Организация" г.Прокопьевск 2017г.			Листов	3

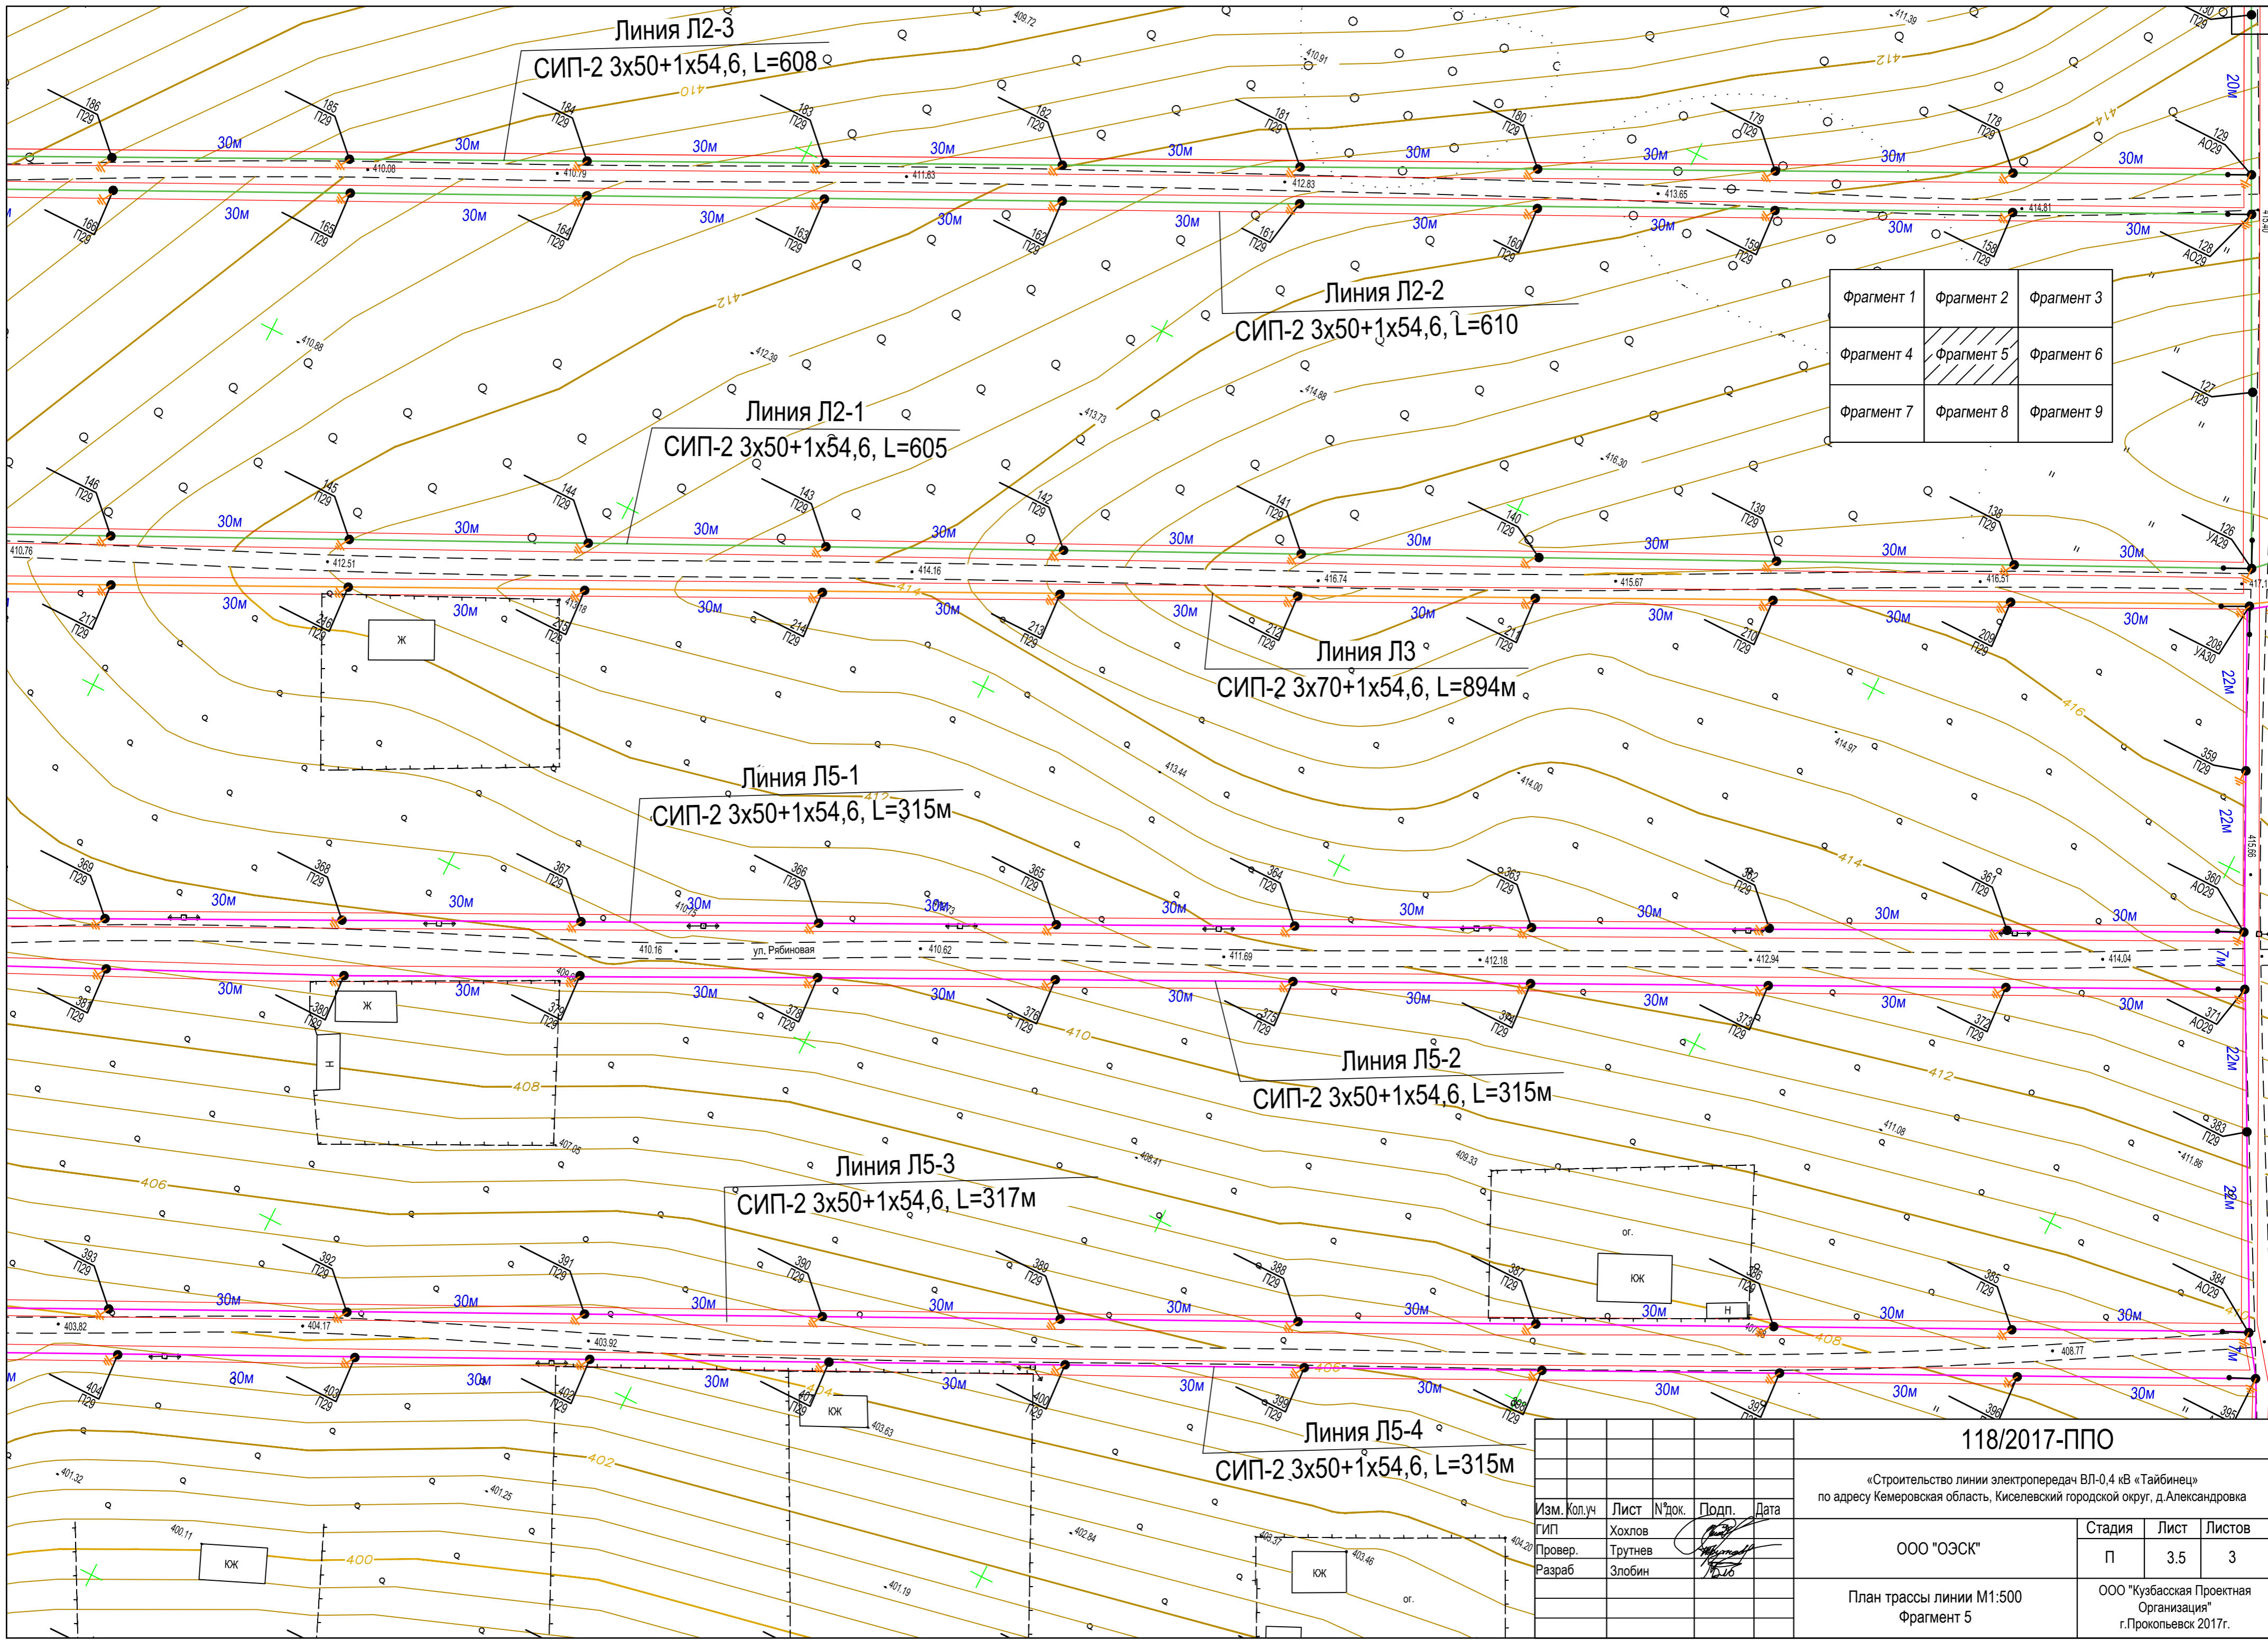

Линия П2-3
СИП-2 3x50+1x54,6, L=608

Линия П2-2
СИП-2 3x50+1x54,6, L=610

Линия П2-1
СИП-2 3x50+1x54,6, L=605

Линия Л3
СИП-2 3x70+1x54,6, L=894м

Линия Л5-1
СИП-2 3x50+1x54,6, L=315м

Линия Л5-2
СИП-2 3x50+1x54,6, L=315м

Линия Л5-3
СИП-2 3x50+1x54,6, L=317м

Линия Л5-4
СИП-2 3x50+1x54,6, L=315м

Фрагмент 1	Фрагмент 2	Фрагмент 3
Фрагмент 4	Фрагмент 5	Фрагмент 6
Фрагмент 7	Фрагмент 8	Фрагмент 9

118/2017-ППО

«Строительство линии электропередач ВЛ-0,4 кВ «Тайбинец» по адресу Кемеровская область, Киселевский городской округ, д.Александровка


Изм.	Кол.уч	Лист	№ док.	Подп.	Дата
ГИП		Хохлов			
Провер.		Труннев			
Разраб.		Злобин			

ООО "ОЭСК"

Стадия	Лист	Листов
П	3.5	3

План трассы линии М1:500
Фрагмент 5


ООО "Кузбасская Проектная Организация"
г.Прокопьевск 2017г.

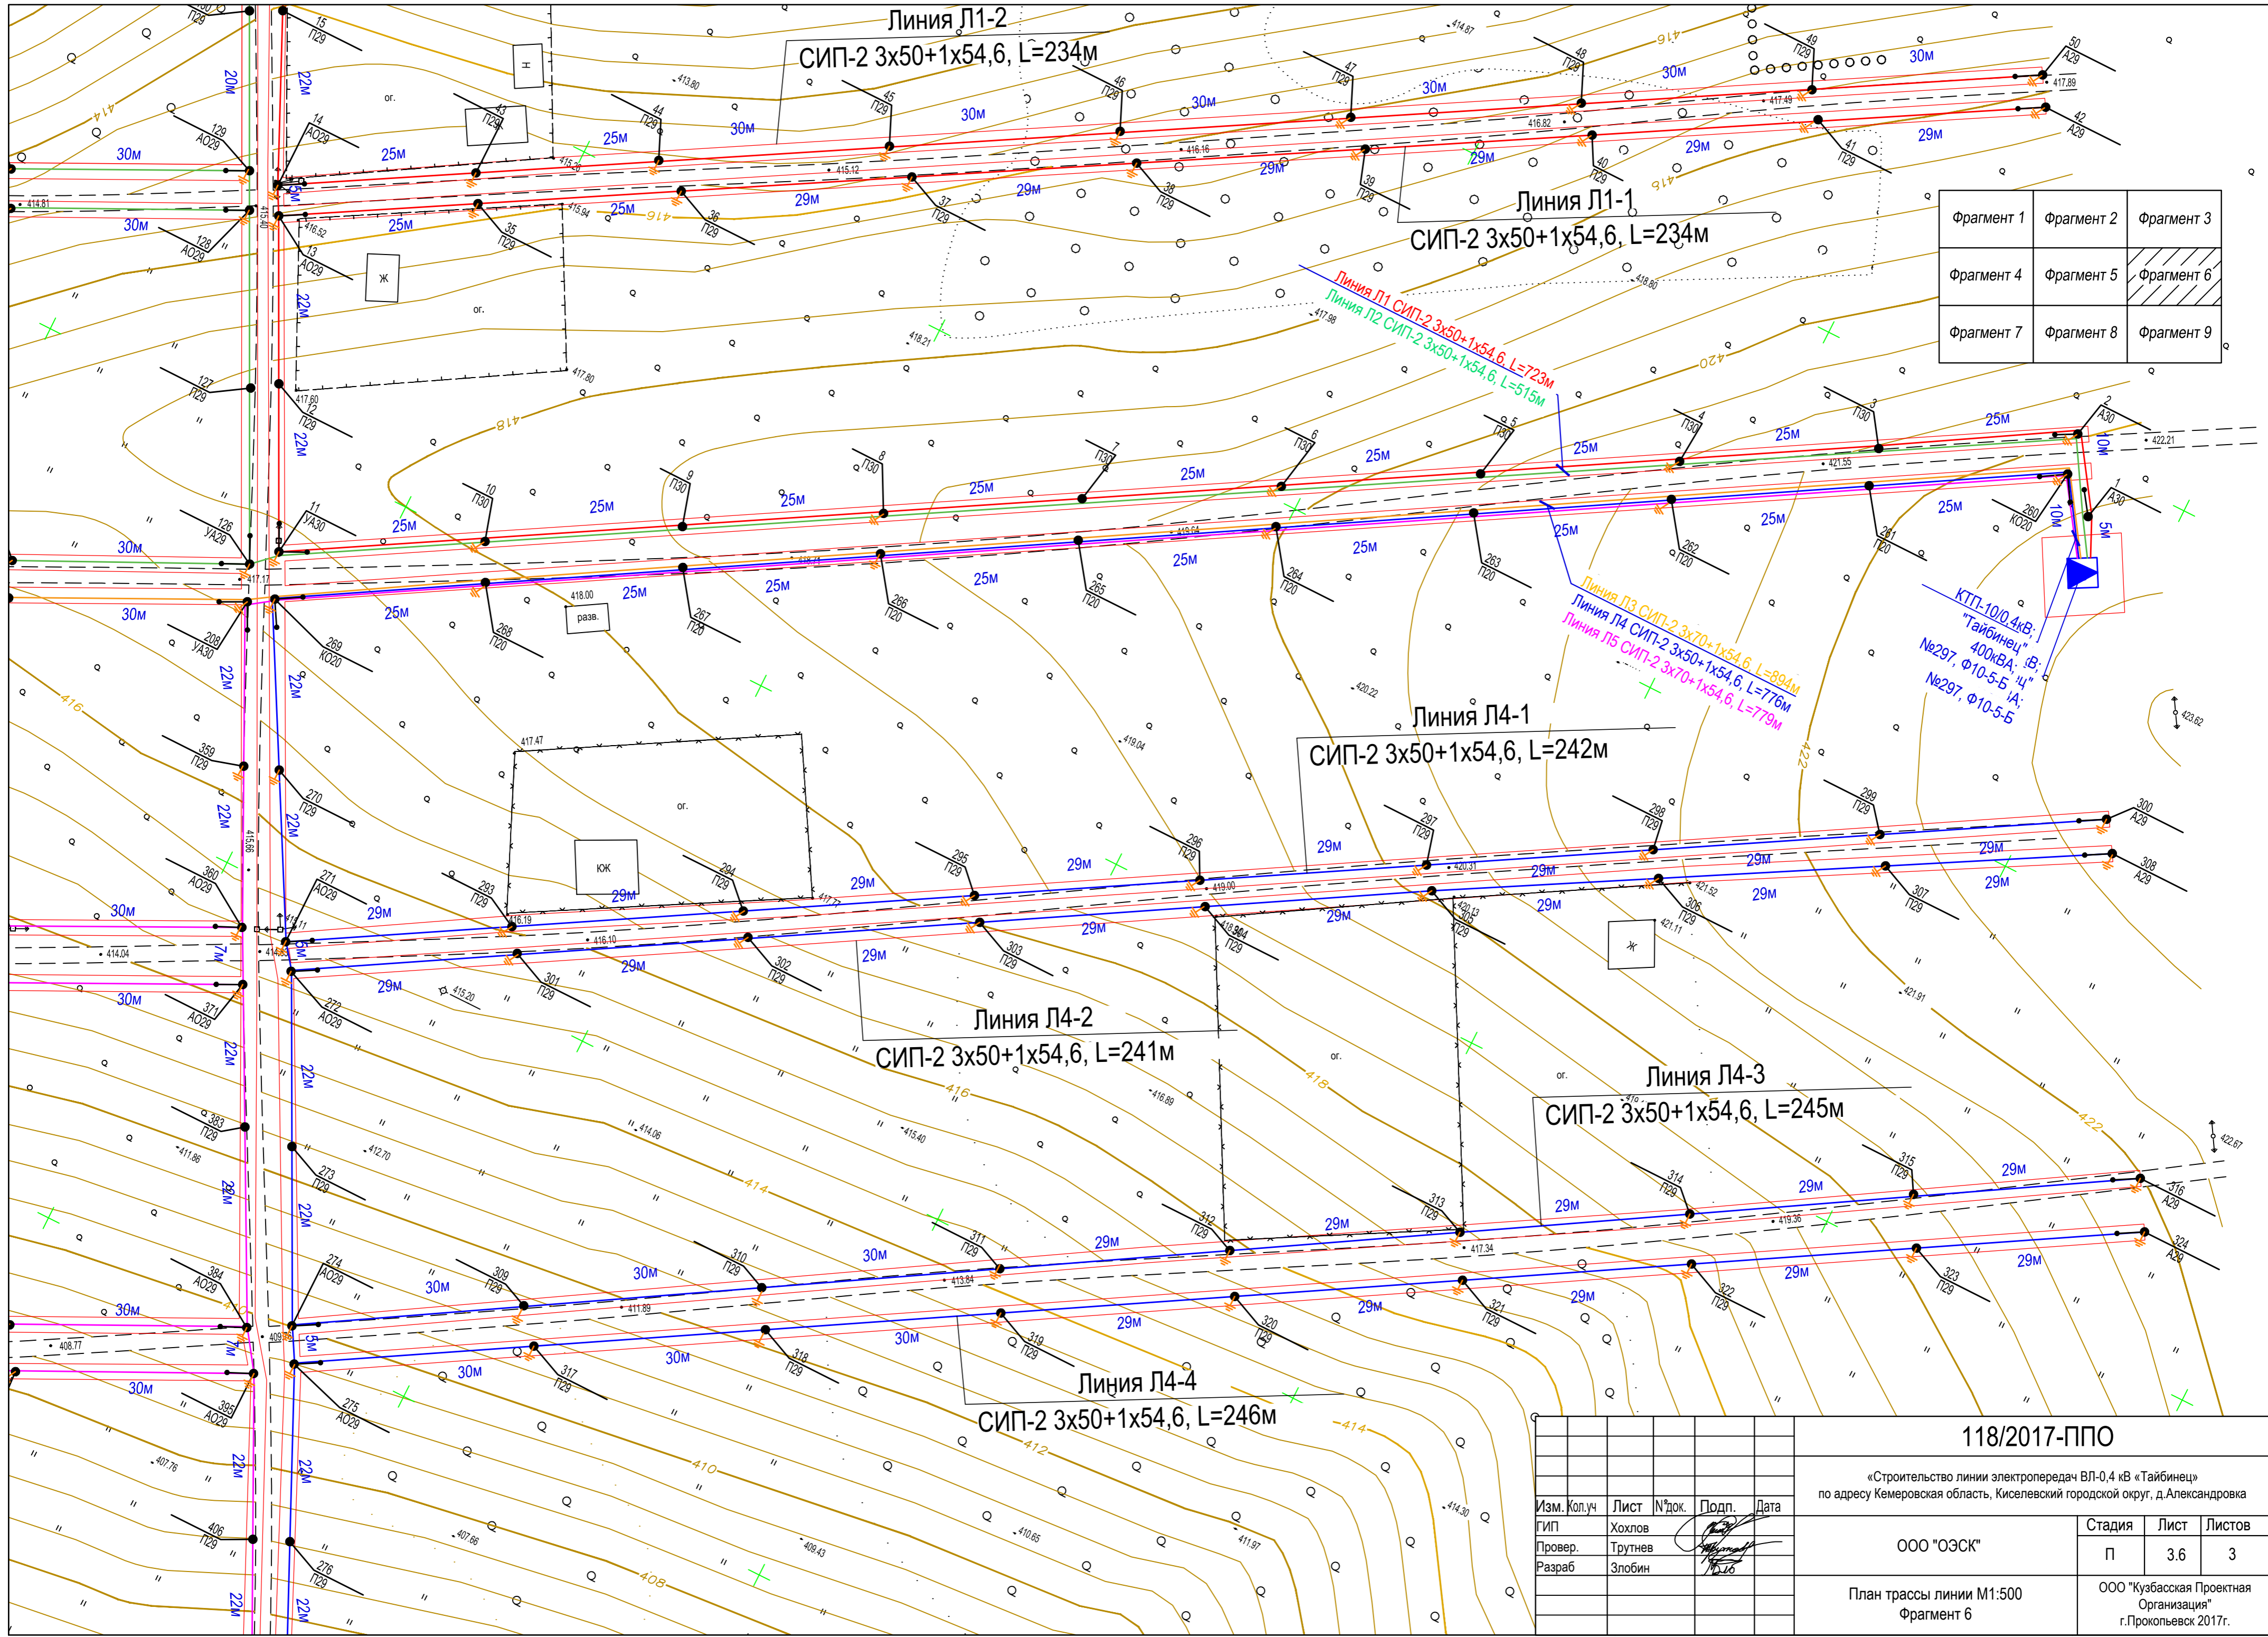

Фрагмент 1	Фрагмент 2	Фрагмент 3
Фрагмент 4	Фрагмент 5	Фрагмент 6
Фрагмент 7	Фрагмент 8	Фрагмент 9


Изм.	Кол.уч	Лист	№ док.	Подп.	Дата
Провер.	Трунев				
Разраб.	Злобин				

118/2017-ППО		
«Строительство линии электропередач ВЛ-0,4 кВ «Тайбинец» по адресу Кемеровская область, Киселевский городской округ, д.Александровка		
ООО "ОЭСК"	Стадия	Лист
	П	3.6
План трассы линии М1:500 Фрагмент 6	ООО "Кузбасская Проектная Организация" г.Прокопьевск 2017г.	

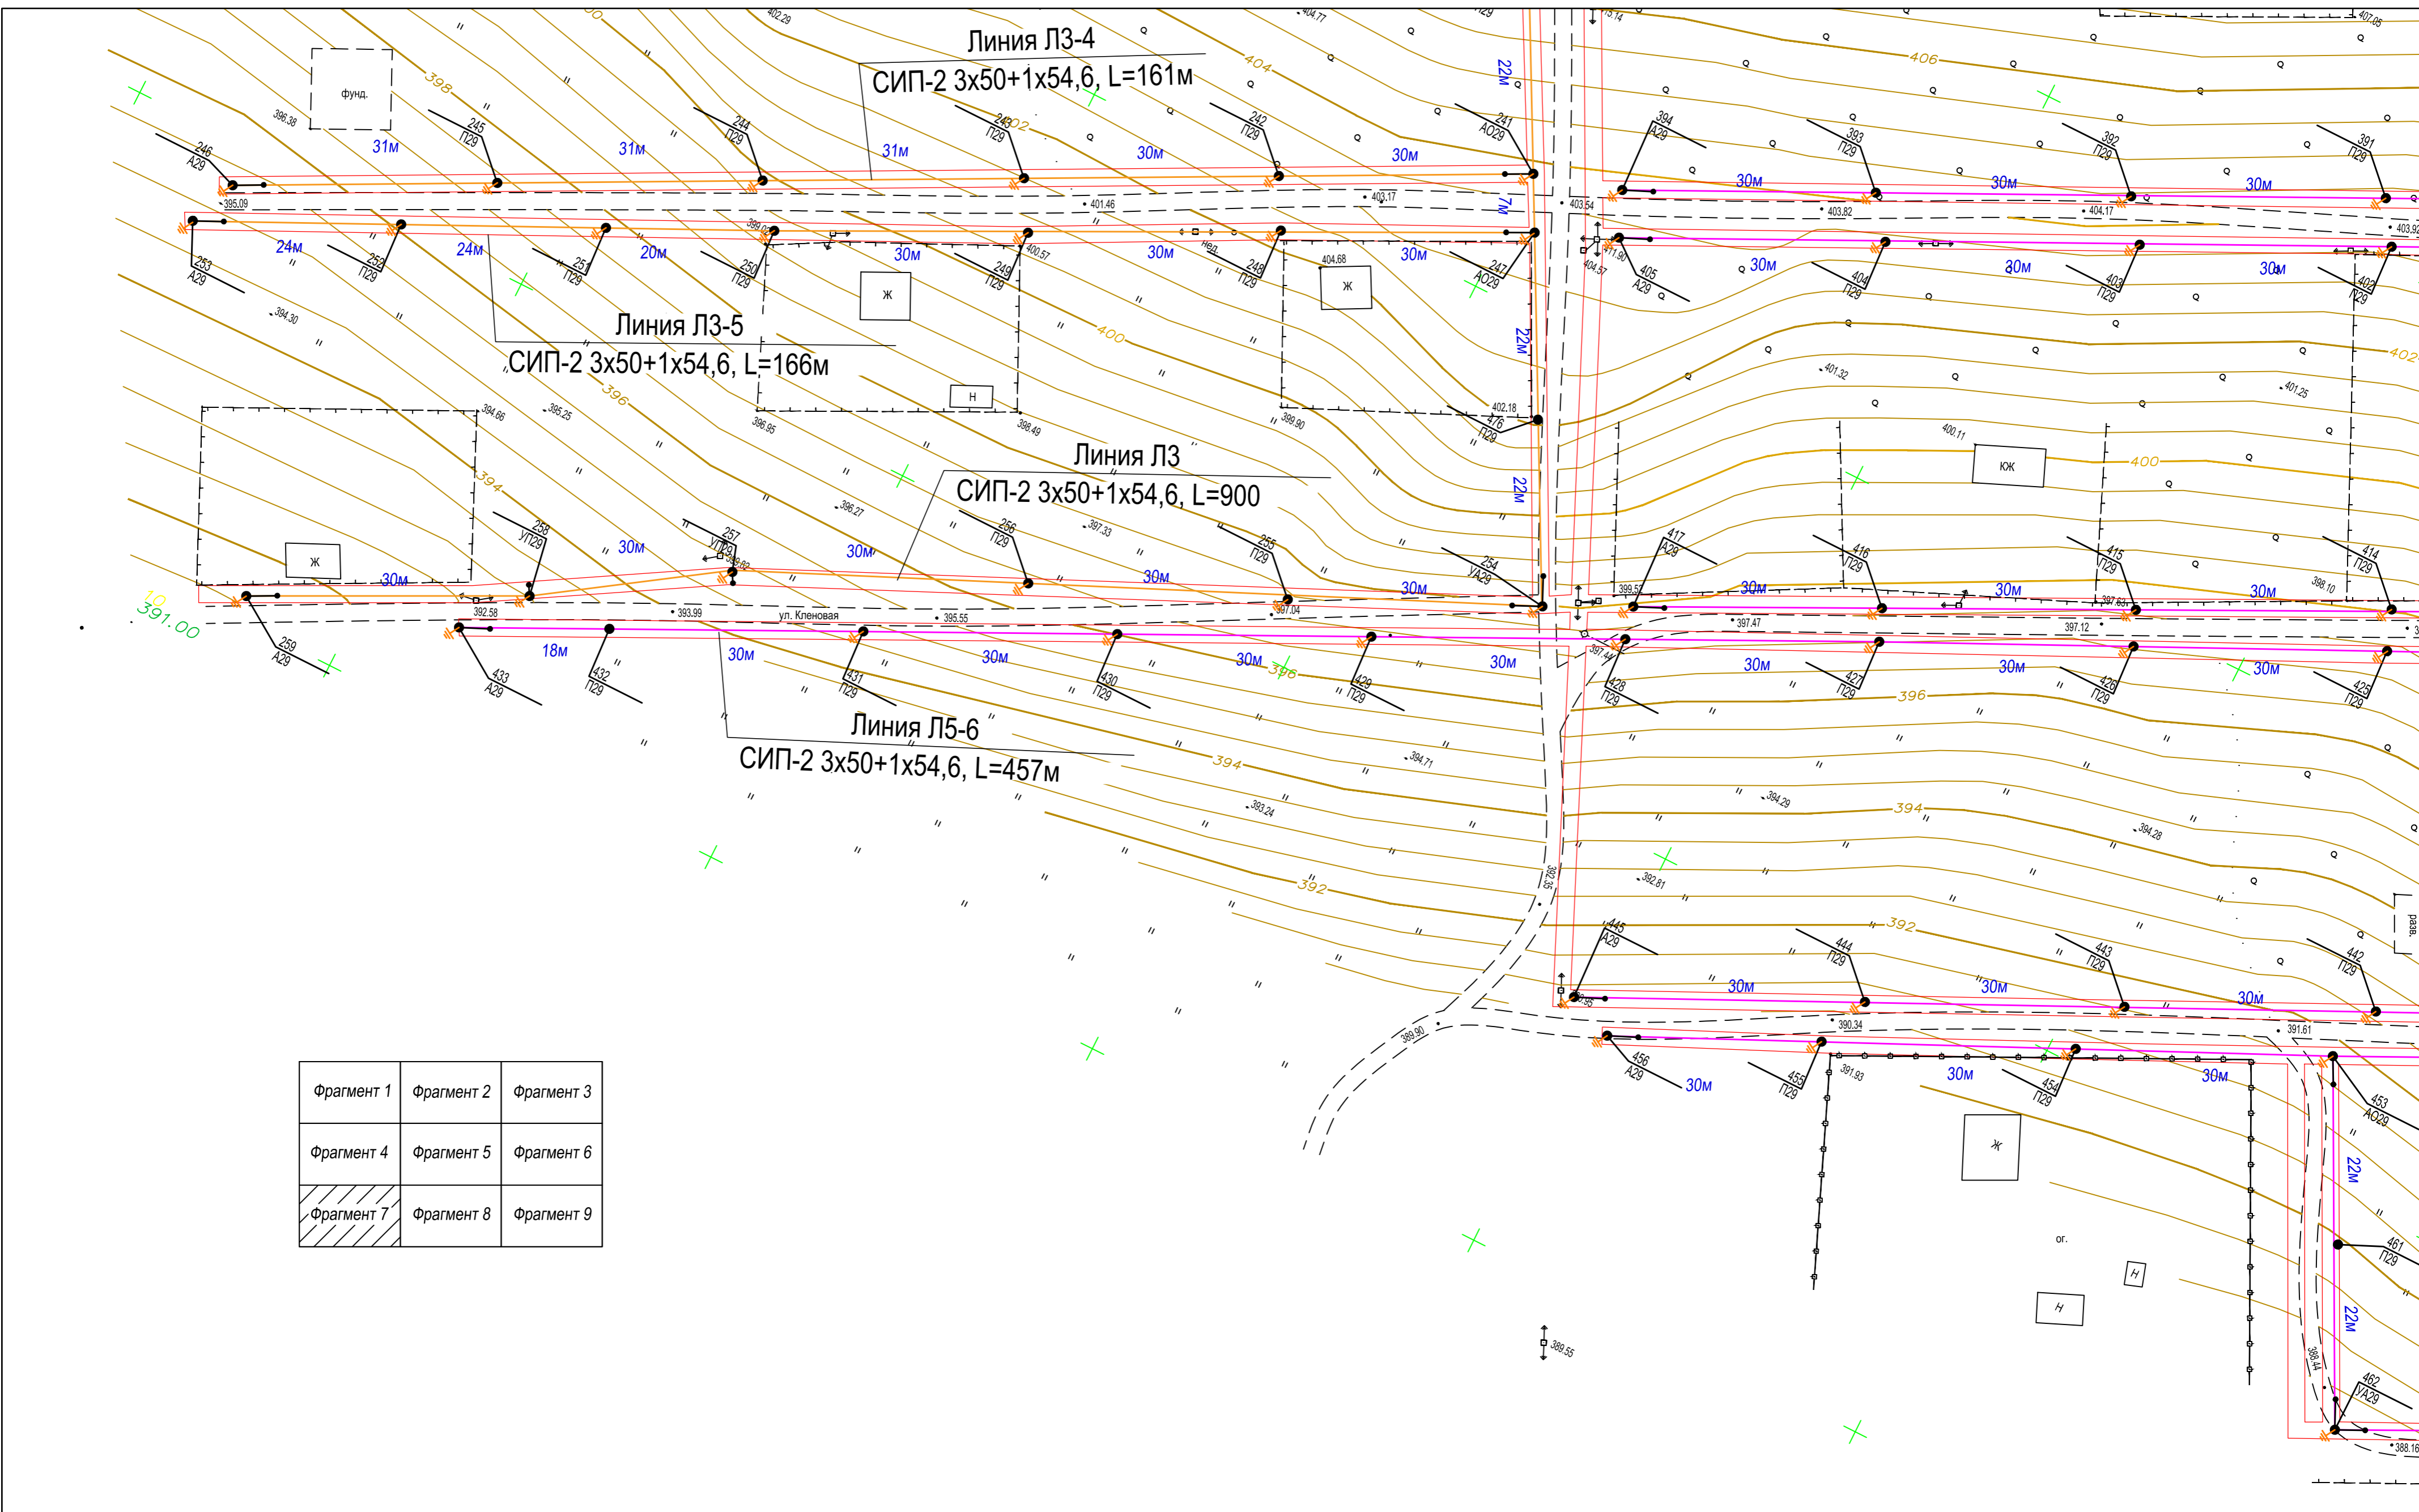

Фрагмент 1	Фрагмент 2	Фрагмент 3
Фрагмент 4	Фрагмент 5	Фрагмент 6
Фрагмент 7	Фрагмент 8	Фрагмент 9

					118/2017-ППО					
					«Строительство линии электропередач ВЛ-0,4 кВ «Тайбинец» по адресу Кемеровская область, Киселевский городской округ, д.Александровка					
Изм.	Кол.уч	Лист	№ док.	Подп.	Дата	ООО "ОЭСК"	Стадия	Лист	Листов	
							План трассы линии М1:500 Фрагмент 7	П	3.7	3
Провер.								ООО "Кузбасская Проектная Организация" г.Прокопьевск 2017г.		
Разраб.										

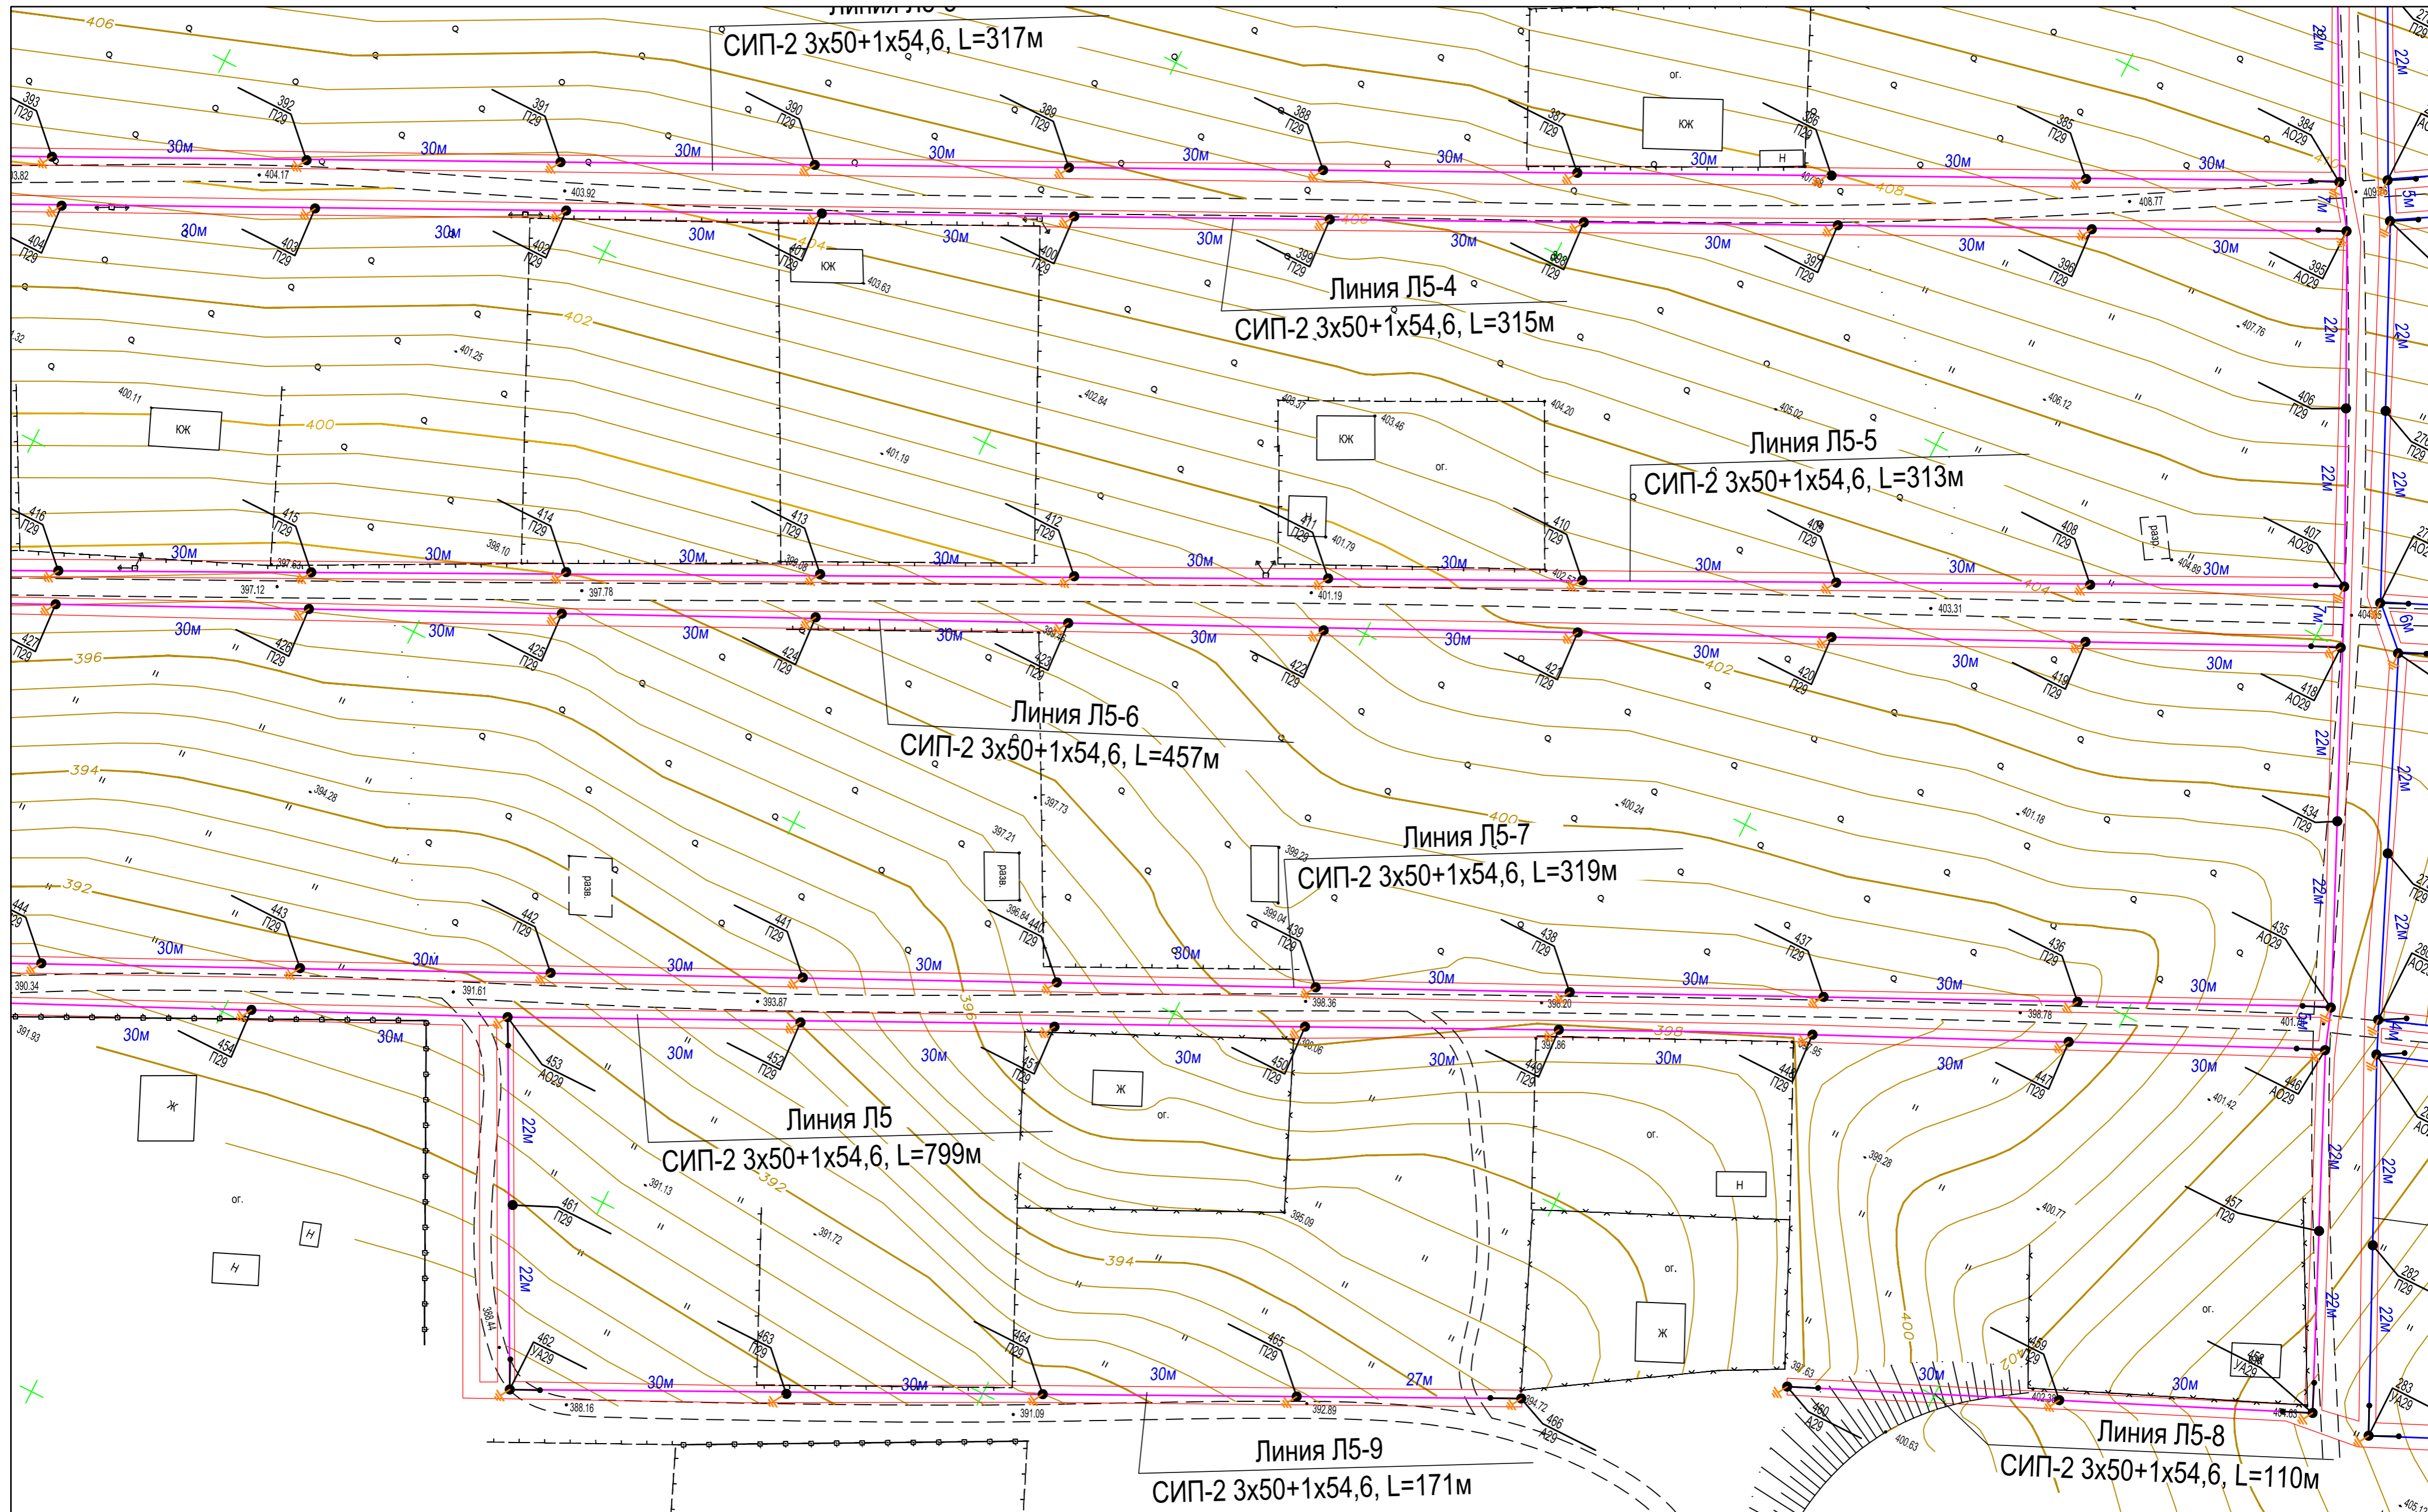

118/2017-ППО


«Строительство линии электропередач ВЛ-0,4 кВ «Тайбинец» по адресу Кемеровская область, Киселевский городской округ, д.Александровка

Изм.	Кол.уч	Лист	№ док.	Подп.	Дата
		Хохлов			
Провер.		Трунев			
Разраб.		Злобин			

ООО "ОЭСК"	Стадия	Лист	Листов
	П	3.8	3

План трассы линии М1:500
Фрагмент 8

ООО "Кузбасская Проектная Организация"
г.Прокопьевск 2017г.

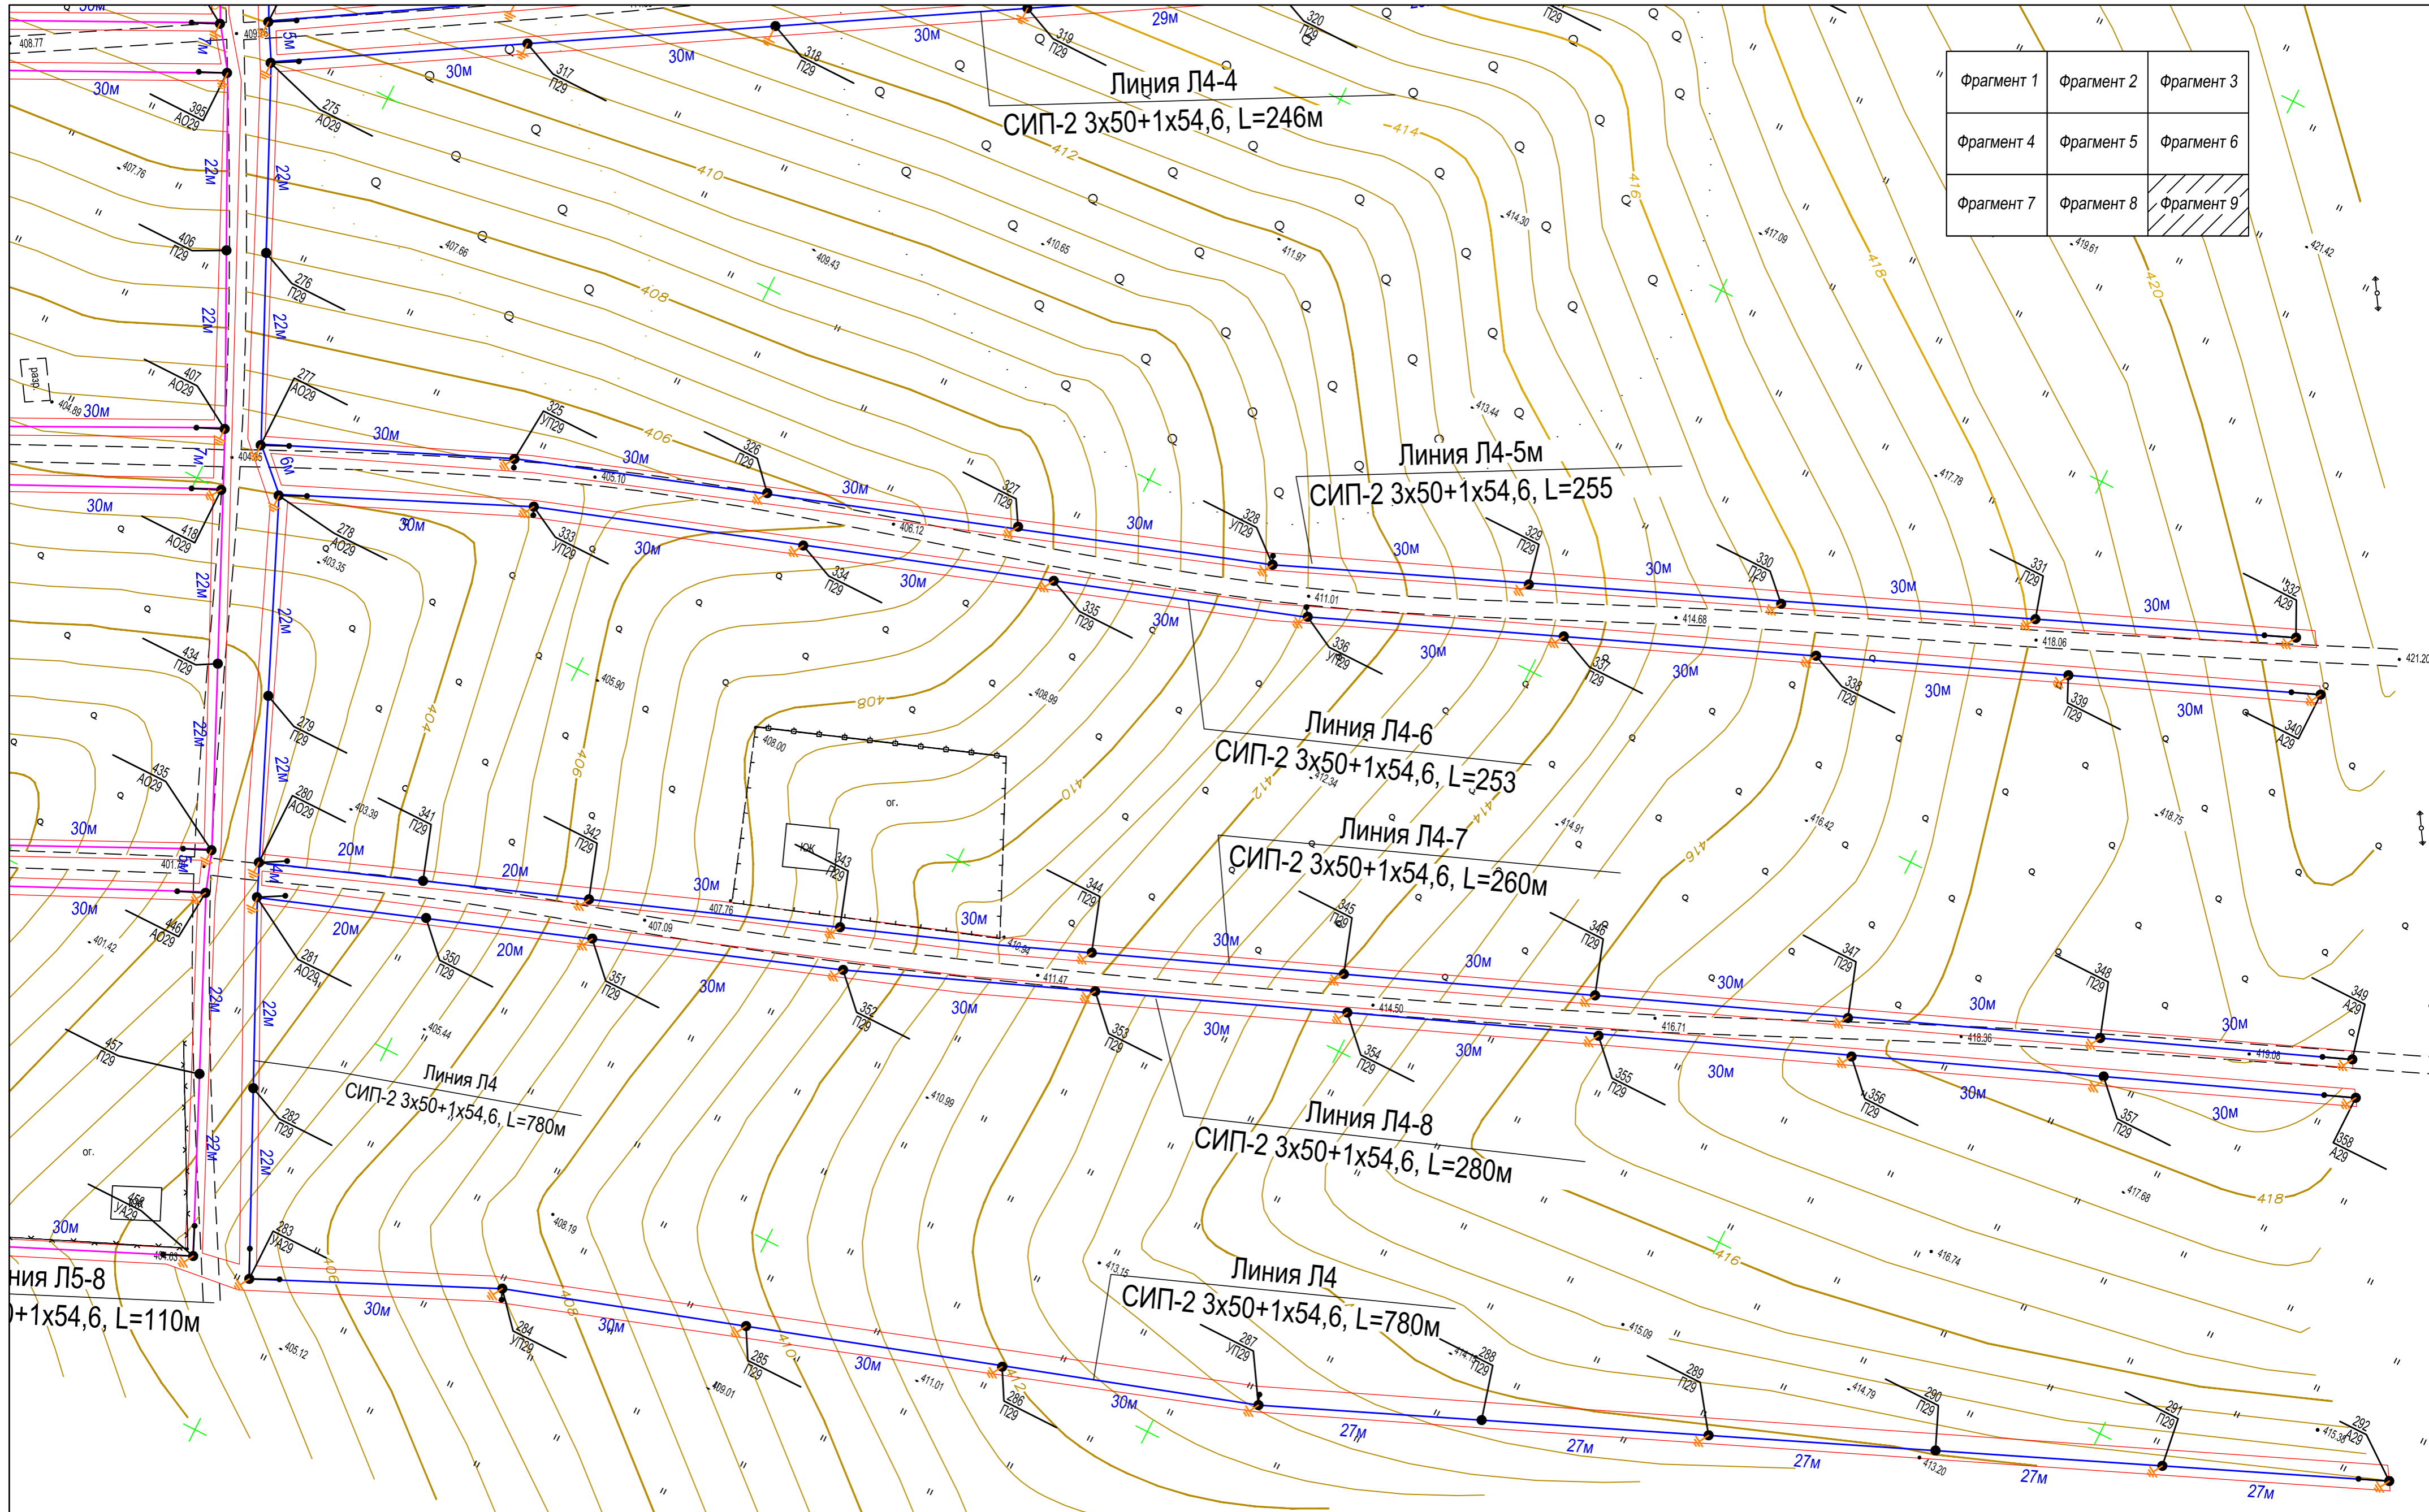

Фрагмент 1	Фрагмент 2	Фрагмент 3
Фрагмент 4	Фрагмент 5	Фрагмент 6
Фрагмент 7	Фрагмент 8	Фрагмент 9

118/2017-ППО

«Строительство линии электропередач ВЛ-0,4 кВ «Тайбинец» по адресу Кемеровская область, Киселевский городской округ, д.Александровка

Изм.	Кол.уч	Лист	№ док.	Подп.	Дата
Провер.	Хохлов				
Разраб.	Трунев				
	Злобин				

ООО "ОЭСК"	Стадия	Лист	Листов
	П	3.9	3

План трассы линии М1:500
Фрагмент 9

ООО "Кузбасская Проектная Организация"
г.Прокопьевск 2017г.