
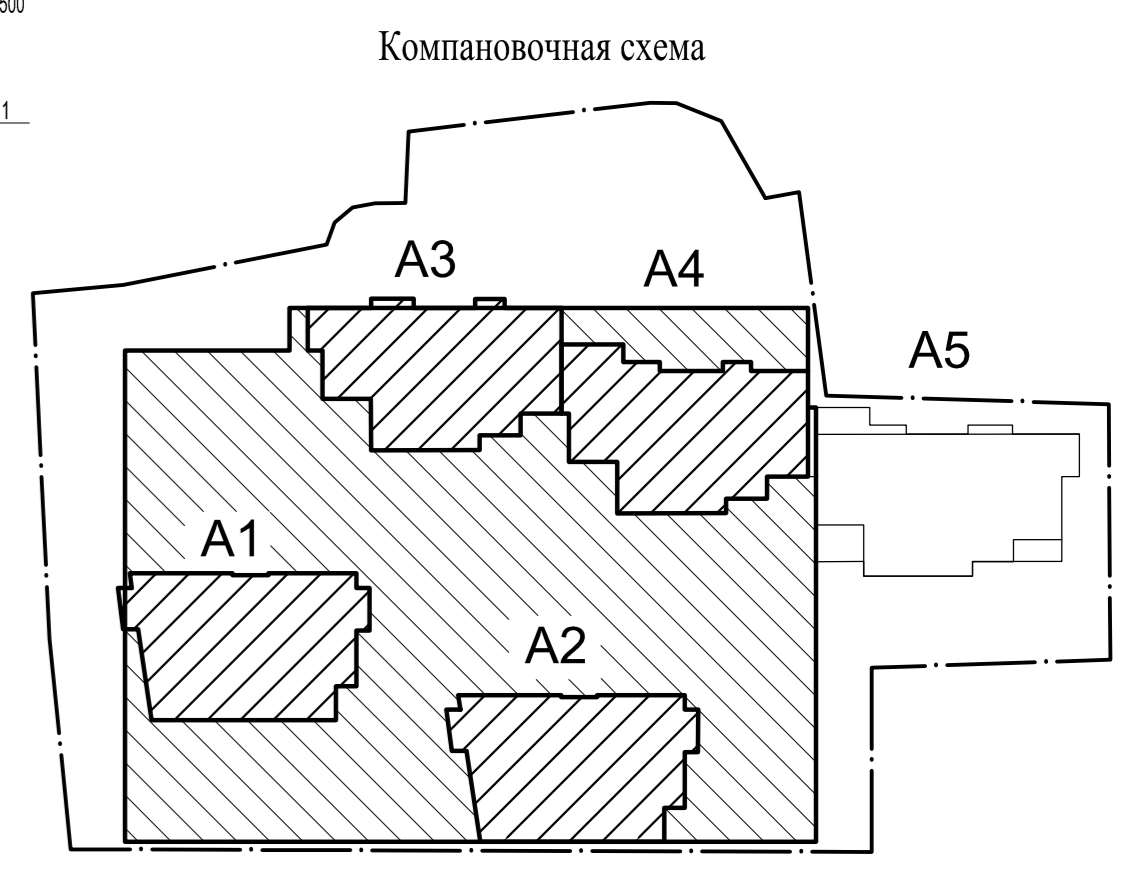


### Экспликация помещений подвального этажа

№№ помещений	Наименование помещения	Площадь помещений	Категория помещений
0.1	Автостоянка на 106 машиномест	2898.49	B2
0.2	Автостоянка на 84 машиноместа	2793.53	B2
0.3	Коридор	10.14	
0.4	Аппаратная СС	9.86	B3
0.5	Венткамера вытяжки	26.43	B2
0.6	Венткамера подпора	8.37	B2
0.7	Венткамера притока	19.39	Д
0.8	Коридор	9.30	
0.9	Лифтовой холл	5.66	
0.10	Тамбур-шлюз	3.79	
0.11	Подобное помещение	5.79	
0.12	Тамбур-шлюз	8.34	
0.13	Лифтовой холл	9.51	
0.14	Венткамера подпора	11.76	B2
0.15	Венткамера вытяжки	20.90	B2
0.16	ИТП автостоянок	36.67	Д
0.17	ИТП встраиваемых помещений	32.64	Д
0.18	Коридор	50.38	
0.19	Венткамера притока	20.59	Д
0.20	Коридор	8.41	
0.21	Венткамера вытяжки	29.86	B2
0.22	Венткамера притока	27.42	Д
0.23	Венткамера подпора	23.31	B2
0.24	Лифтовой холл	18.23	
0.25	Тамбур-шлюз	3.93	
0.26	Кабельное помещение	35.67	B3
0.27	Коридор	5.69	
0.28	Тамбур-шлюз	8.34	
0.29	Лифтовой холл	9.51	
0.30	Венткамера подпора	11.80	B2
0.31	Насосная АТП и водомерный узел	39.39	Д
0.32			
0.33	Тамбур-шлюз	3.79	
0.34	Лифтовой холл	5.66	
0.35	Венткамера вытяжки	20.25	B2
0.36	Венткамера подпора	19.79	B2
0.37	Венткамера притока	19.89	Д
0.38	Насосная станция	53.17	Д
Помещения лестниц		19.48	

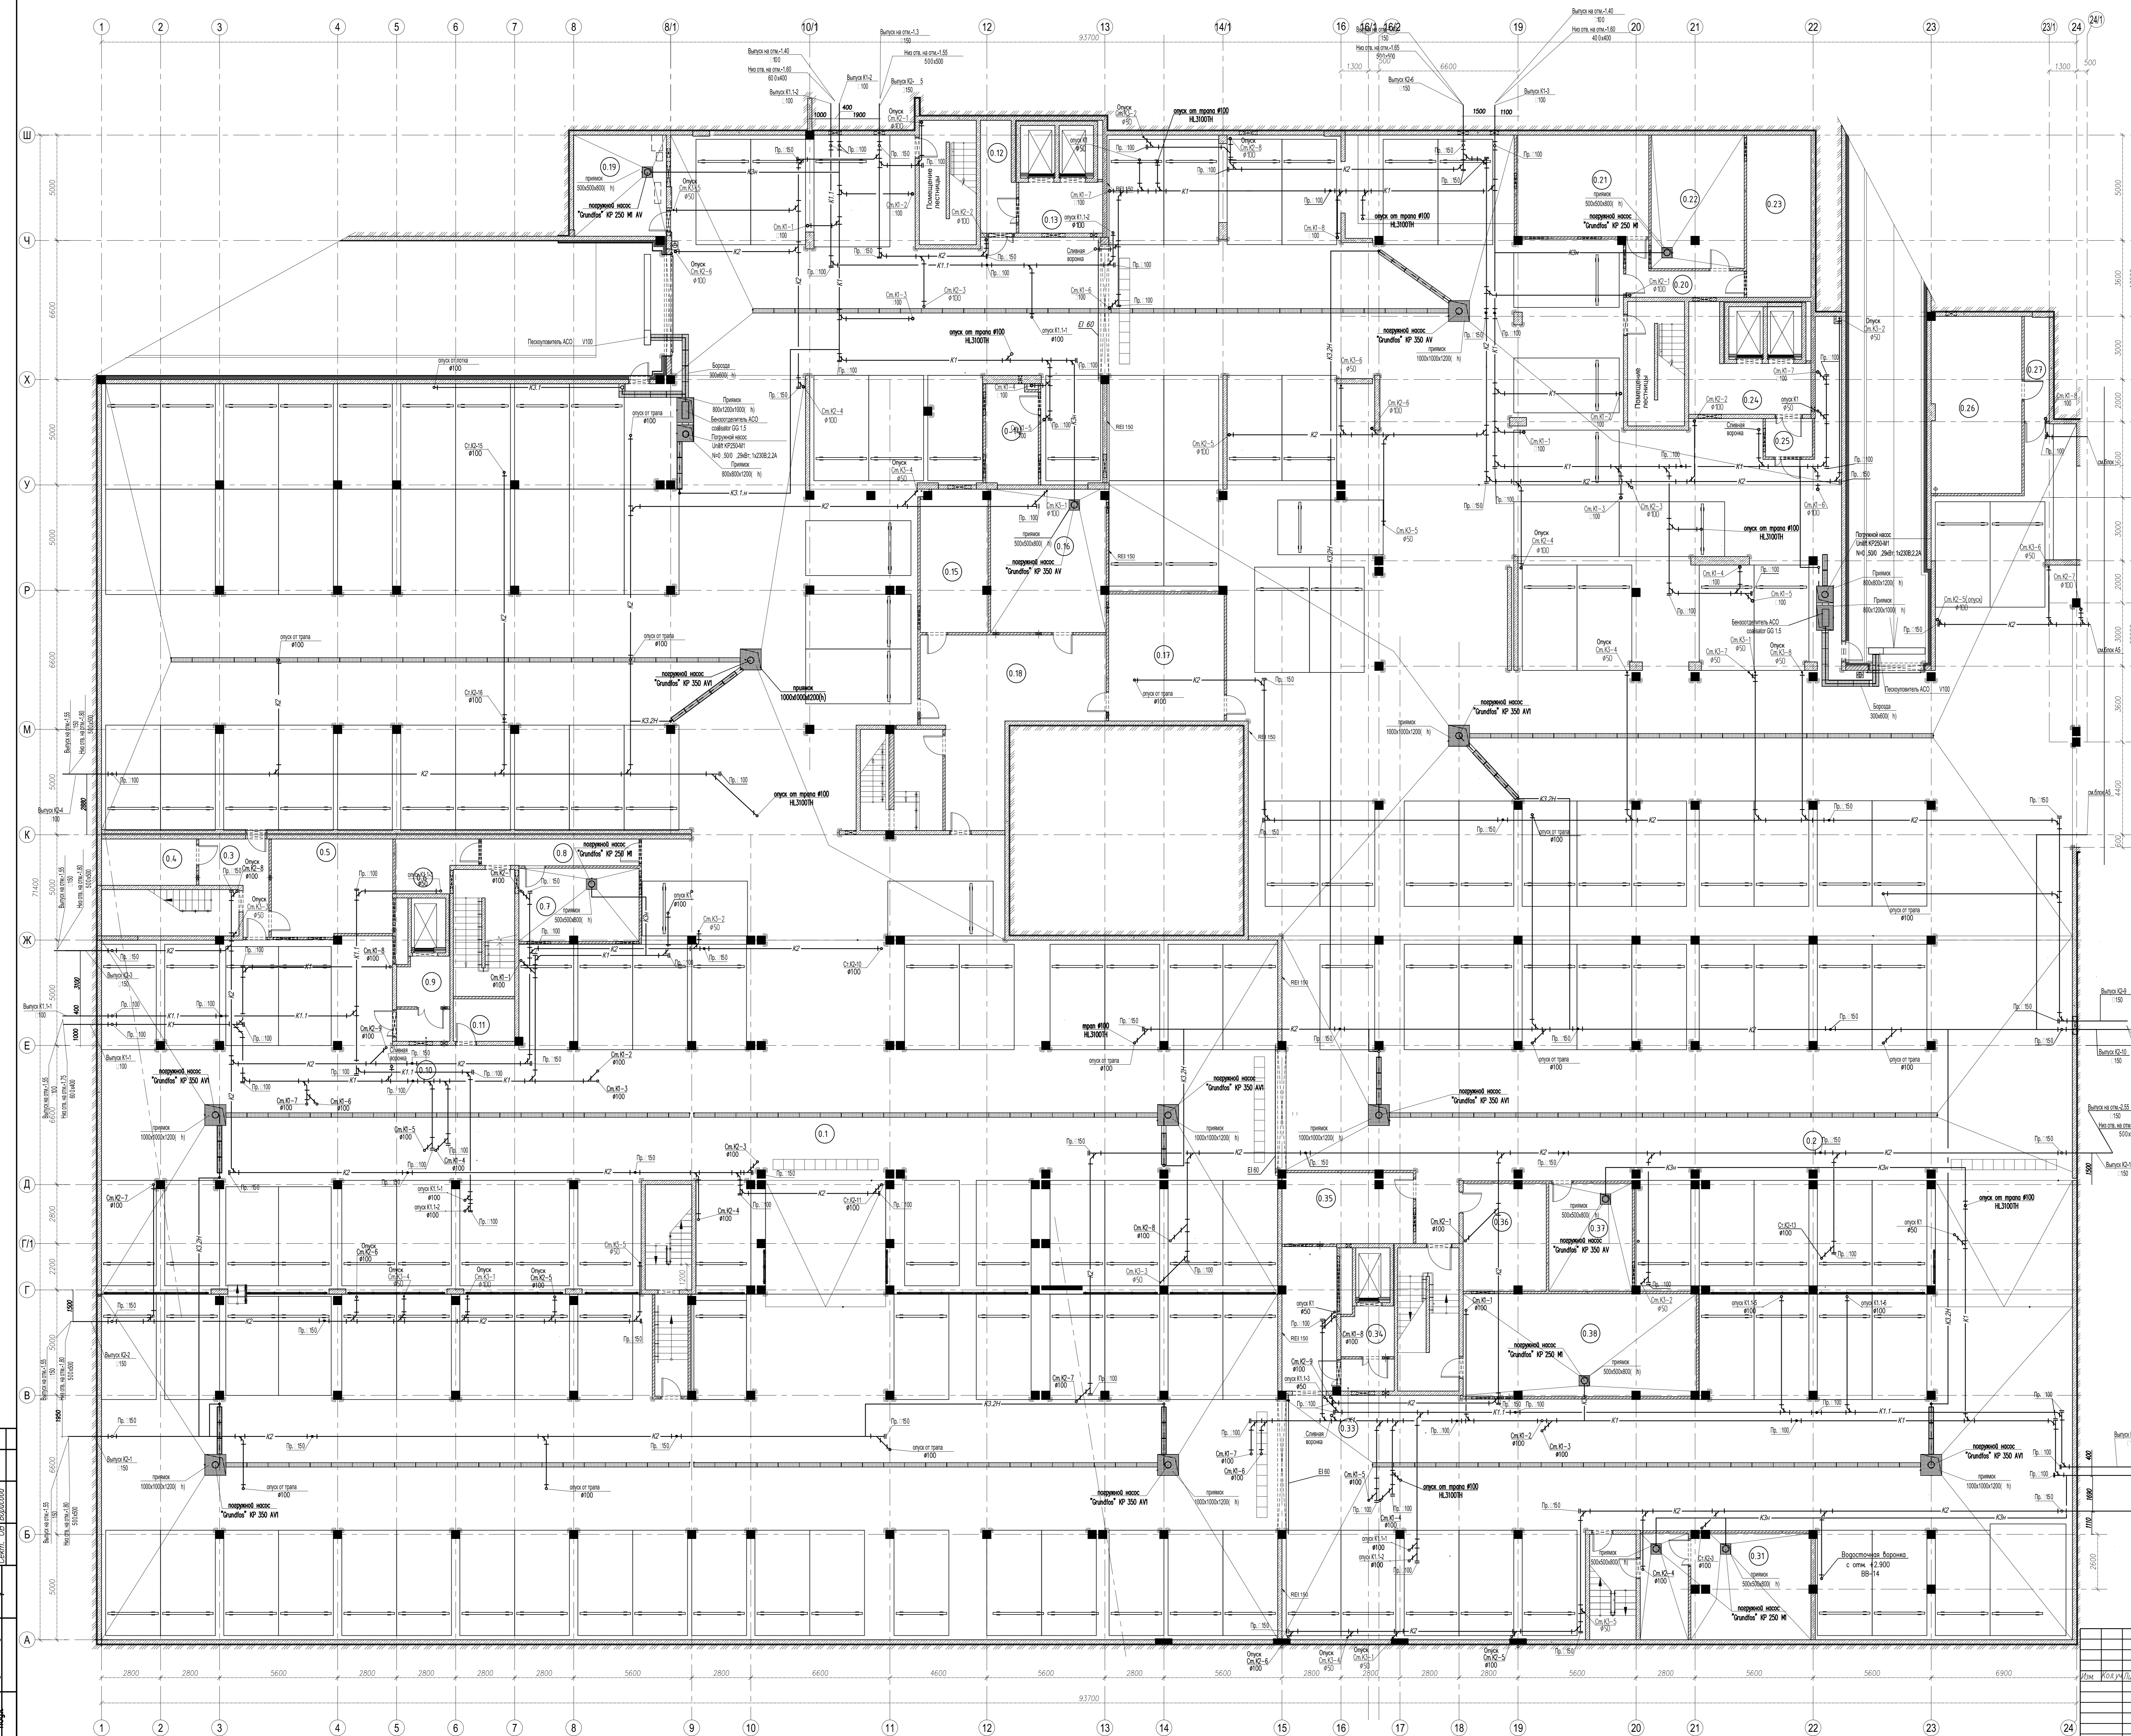

Исполнительный лист для согласования проектных объемов работ, выполненных в соответствии с техническим заданием на проектирование. Состав: Лист 1 из 1. Листов: 1. План 0 этажа блоков А1-А4 с системами К1, К2, К3. Формат А0