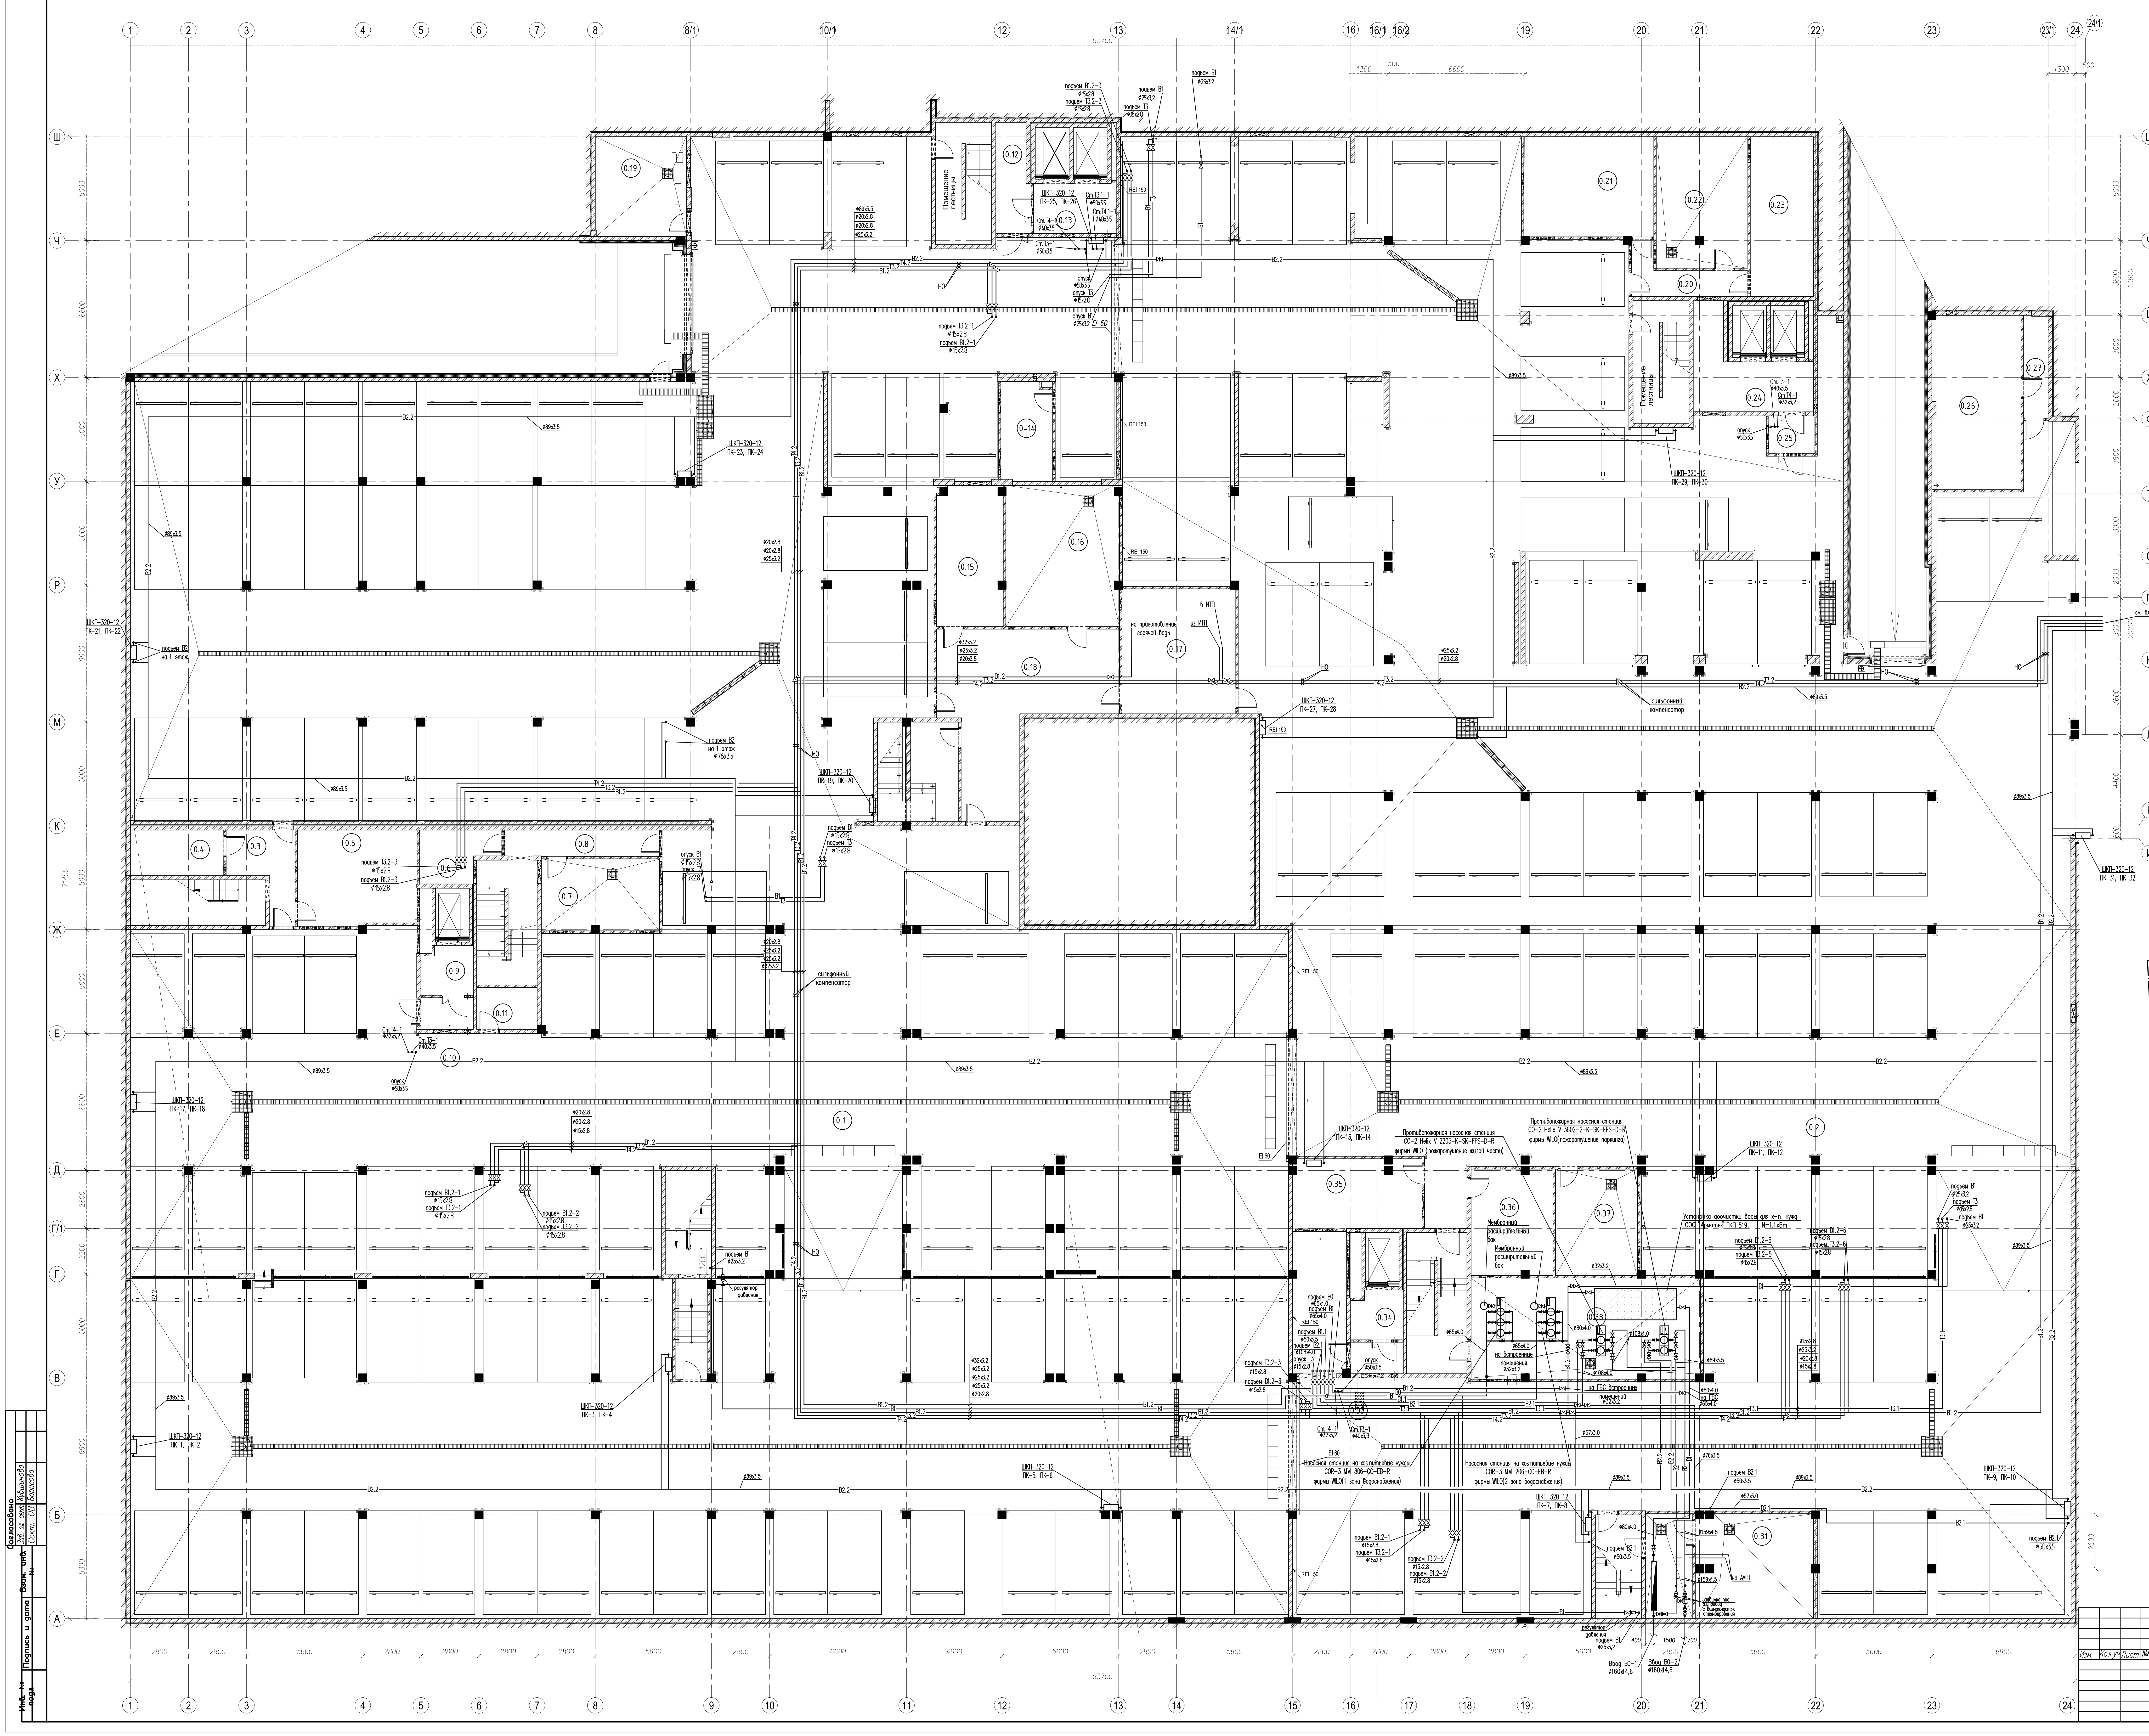
1
2
3
4
5
6
7
8
8/1
10/1
12
13
14/1
16
16/1
16/2
19
20
21
22
23
23/1
24
24/1
9
10
11
14
15
17
18
93700
Ш
Ч
Ц
Х
Ф
У
Т
С
Р
П
Н
М
Л
К
И
Ж
Е
Д
Г/1
Г
В
Б
А
71400
0.1
0.2
0.3
0.4
0.5
0.7
0.8
0.9
0.10
0.11
0.12
0.13
0.14
0.15
0.16
0.17
0.18
0.19
0.20
0.21
0.22
0.23
0.24
0.25
0.26
0.27
0.31
0.34
0.35
0.36
0.37
ШКП–320–12
ПК–9, ПК–10
ШКП–320–12
ПК–31, ПК–32
подъем В2.1
ф50х3.5
В2.2
Т4.2
Т3.2
В1
НО
REI 150
EI 60
сильфонный компенсатор
подъем В2 на 1 этаж
на приготовление горячей воды
в ИТП
Помещение лестницы
Противопожарная насосная станция CO–2 Helix V 2205–К–SK–FFS–D–R фирмы WILO (пожаротушение жилой части)
Противопожарная насосная станция CO–2 Helix V 3602–2–K–SK–FFS–D–R фирмы WILO (пожаротушение паркинга)
Насосная станция на хоз.питьевые нужды COR–3 MVI 806–CC–EB–R фирмы WILO (1 зона водоснабжения)
Насосная станция на хоз.питьевые нужды COR–3 MVI 206–CC–EB–R фирмы WILO (2 зона водоснабжения)
Установка doочистки воды для х–п. нужд ООО "Армастек" ТКП 519, N=1.1кВт
Мембранный расширительный бак
на ГВС Встроенных помещений
регулятор давления
Ввод В0–1 ф160х14.6
Ввод В0–2 ф160х14.6
см. блок А5
2800
5600
6600
4600
6900
5000
3600
3000
2000
4400
2600
2200
600
1300
500
20200
13600

Экспликация помещений подвального этажа

Номер помещ.	Наименование помещения	Площадь помещ.	Категор. помещ.
0.1	Автостоянка на 106 машиномест	2898.49	В2
0.2	Автостоянка на 84 машиноместа	2793.53	В2
0.3	Коридор	10.14	
0.4	Аппаратная СС	9.86	В3
0.5	Венткамера вытяжки	26.43	В2
0.6	Венткамера подпора	8.37	В2
0.7	Венткамера притока	19.39	Д
0.8	Коридор	9.30	
0.9	Лифтовой холл	5.66	
0.10	Тамбур-шлюз	3.79	
0.11	Подсобное помещение	5.79	
0.12	Тамбур-шлюз	8.34	
0.13	Лифтовой холл	9.51	
0.14	Венткамера подпора	11.76	В2
0.15	Венткамера вытяжки	20.90	В2
0.16	ИТП автостоянки	36.67	Д
0.17	ИТП встроенных помещений	32.64	Д
0.18	Коридор	50.38	
0.19	Венткамера притока	20.59	Д
0.20	Коридор	8.41	
0.21	Венткамера вытяжки	29.86	В2
0.22	Венткамера притока	27.42	Д
0.23	Венткамера подпора	23.31	В2
0.24	Лифтовой холл	18.23	
0.25	Тамбур-шлюз	3.93	
0.26	Кабельное помещение	35.67	В3
0.27	Коридор	5.69	
0.28	Тамбур-шлюз	8.34	
0.29	Лифтовой холл	9.51	
0.30	Венткамера подпора	11.80	В2
0.31	Насосная АПТ и водомерный узел	39.39	Д
0.32	—		
0.33	Тамбур-шлюз	3.79	
0.34	Лифтовой холл	5.66	
0.35	Венткамера вытяжки	20.25	В2
0.36	Венткамера подпора	19.79	В2
0.37	Венткамера притока	19.89	Д
0.38	Насосная станция	53.17	Д
	Помещения лестниц	19.48	

Компановочная схема

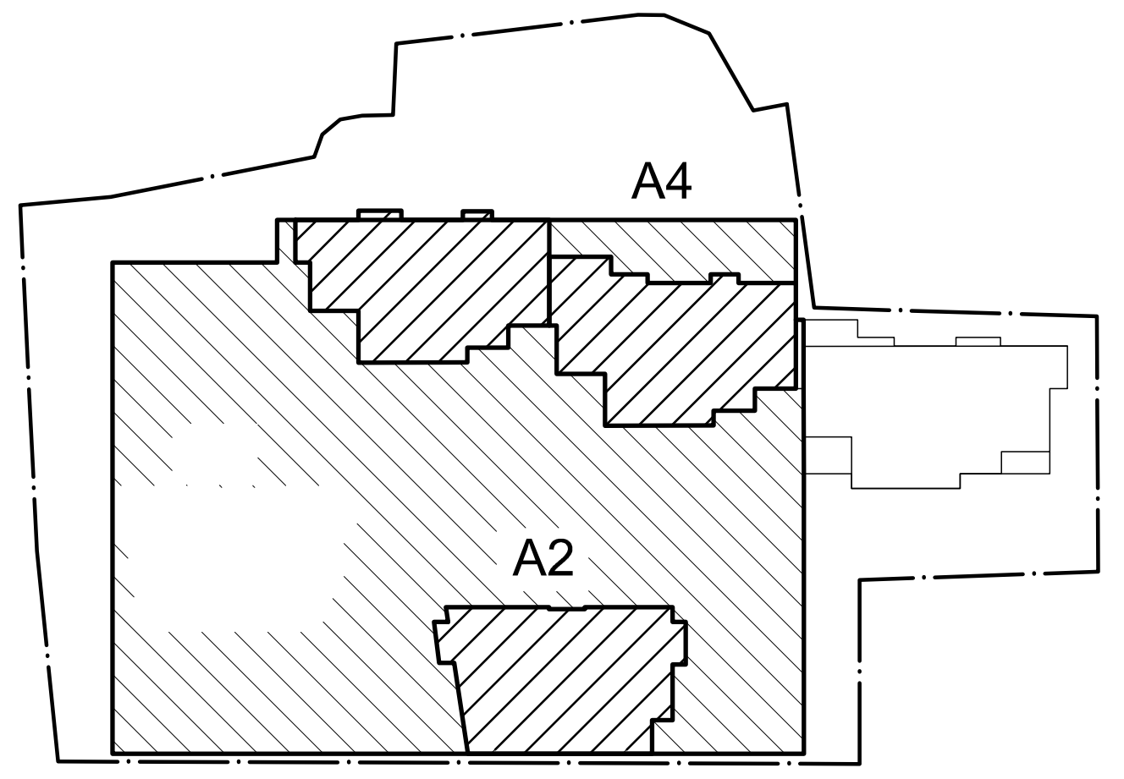

Согласовано		
Зав. эл. сект.	Кувшинова	
Сект. ОВ	Борисова	

Взам. инв. №

Подпись и дата

Инв. № подл.

Изм.	Кол.уч.	Лист	№ док.	Подпись	Дата

Многоквартирный жилой дом со встроенно–пристроенными объектами социально–бытового обслуживания, административными и торговыми помещениями

Стадия	Лист	Листов

План 0 этажа блоков А1–А4
с системами В1,В2,Т3,Т4

Формат А0