


План 1-го этажа на отм. 0,000
Системы В1, Т3, Т4.

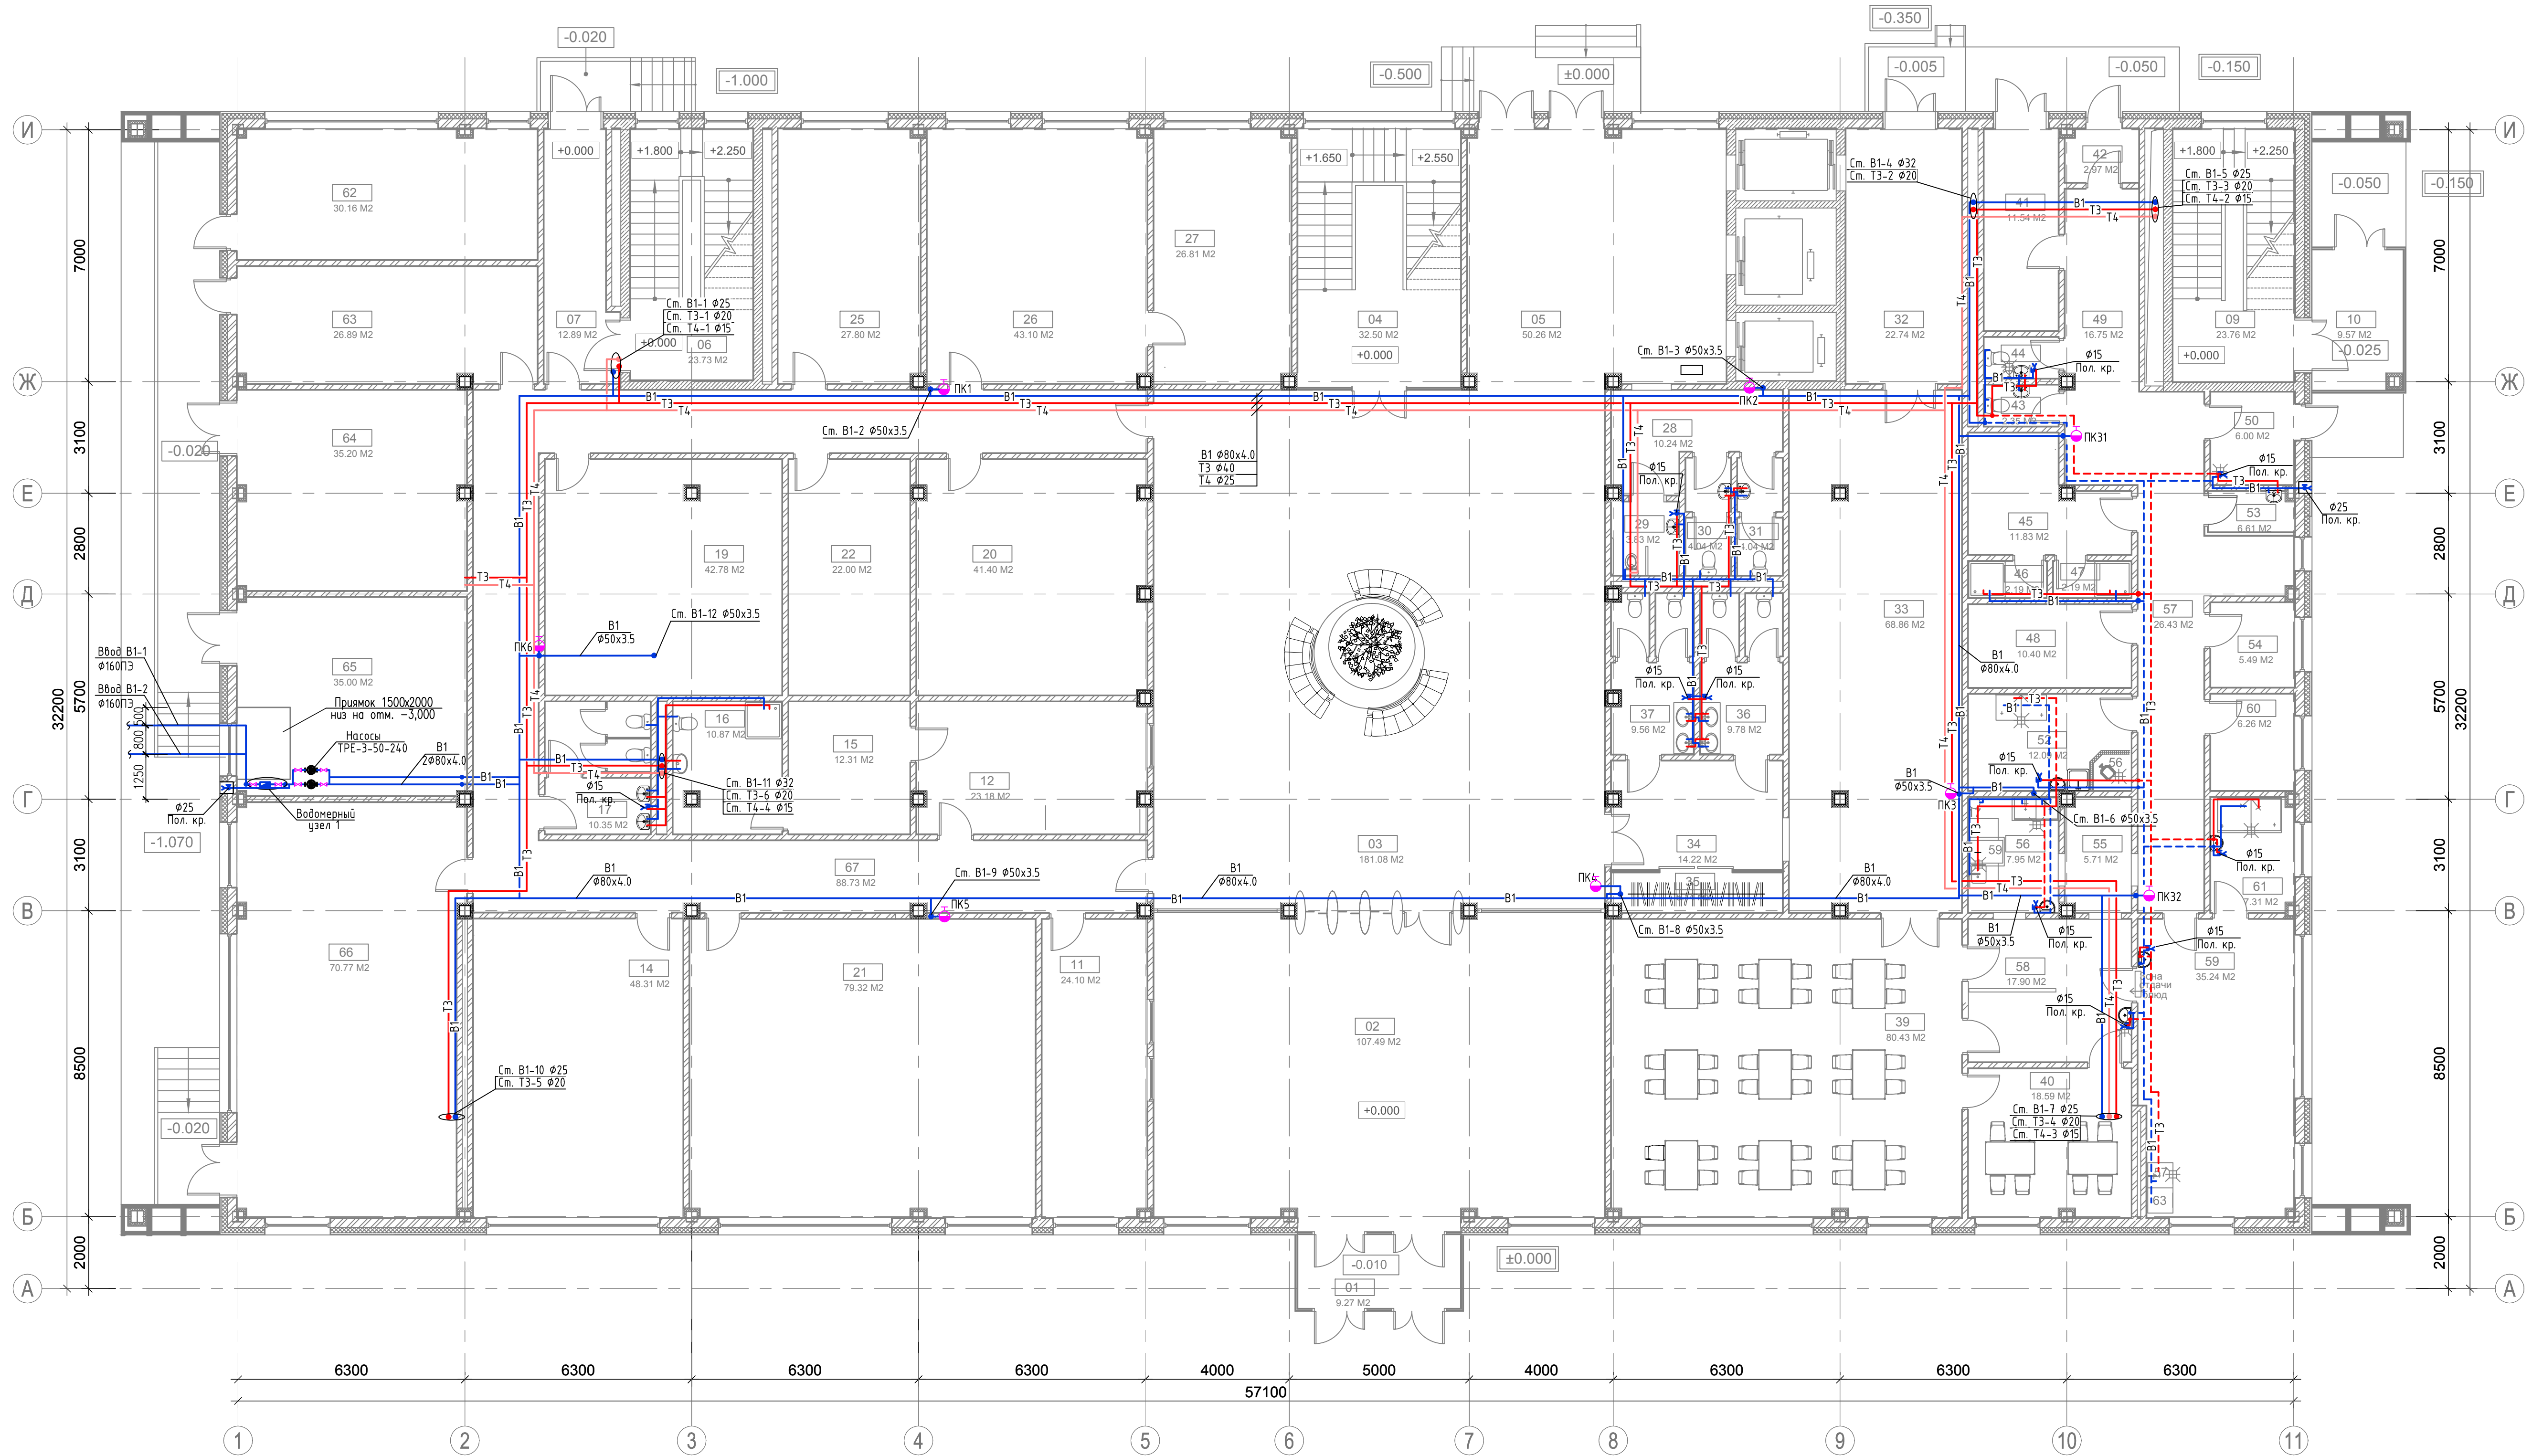

Экспликация помещений

Номер	Наименование	Площадь	Номер	Наименование	Площадь	Номер	Наименование	Площадь	Номер	Наименование	Площадь
01	Тамбур	9.27м ²	20	Радиоузел	41.40м ²	39	Зал ресторана на 36 пос. мест	80.61м ²	56	Моечная столовой посуды	7.95м ²
02	Фойе	107.63м ²	21	Офис	79.49м ²	40	Зал ресторана на 8 пос. мест	18.67м ²	57	Коридор	26.43м ²
03	Вестибюль	181.08м ²	22	Подсобное помещение (резерв)	22.00м ²	41	Загрузка	11.58м ²	58	Раздаточная	17.90м ²
04	Лестница	32.59м ²	25	Офис	27.87м ²	42	Тамбур	3.01м ²	59	Холодный и горячий цеха	35.48м ²
05	Лифтовой холл	50.39м ²	26	Офис	43.21м ²	43	Санузел персонала (м)	2.35м ²	60	Администрация	6.31м ²
06	Лестница №1	23.80м ²	27	Офис (пресс-служба)	26.88м ²	44	Санузел персонала (ж)	2.34м ²	61	Моечная кухонного инвентаря	7.36м ²
07	Тамбур	12.93м ²	28	Тамбур	10.24м ²	45	Раздевалка	11.83м ²	62	Помещение СС	30.37м ²
09	Лестница №2	23.97м ²	29	Санузел МГН	3.83м ²	46	Душевая	2.19м ²	63	Электрощитовая	26.95м ²
10	Тамбур	9.57м ²	30	Санузел	4.04м ²	47	Душевая	2.19м ²	64	ИТП	35.30м ²
11	Справочная/пропуск	24.16м ²	31	Санузел	4.04м ²	48	Кладовая суточного запаса	10.40м ²	65	АУПТ	35.11м ²
12	Охрана	23.18м ²	32	Лифтовой холл	22.80м ²	49	Коридор	16.75м ²	66	Склад сувенирной продукции	71.10м ²
14	Офис	48.42м ²	33	Вестибюль	68.86м ²	50	Помещение хранения отходов	6.05м ²	67	Коридор	88.73м ²
15	Комната отдыха	12.31м ²	34	Тамбур	14.22м ²	52	Заготовочный цех (мясо-рыбный, овощной)	12.09м ²			
16	Санузел	10.87м ²	35	Гардероб	5.14м ²	53	Комната персонала	6.66м ²			
17	Санузел	10.35м ²	36	Санузел	9.78м ²	54	Холодильная камера сборно-разборная	5.54м ²			
19	Подсобное помещение (резерв)	42.78м ²	37	Санузел	9.56м ²	55	Сервизная	5.71м ²			


Изм.	Кол.	Лист	Изд.	Подп.	Дата	Станд.	Лист	Листов
Разраб.	Кол.	Лист	Изд.	Подп.	Дата	Р	2	
Пров.								
Н.контр.								

План 1-го этажа на отм. 0,000
Системы В1, Т3, Т4.

Формат А1

Инд. № подл. Лист № в докум. Взам. инв. №

План 1-го этажа на отм. 0,000
Системы К1, К2, К3.

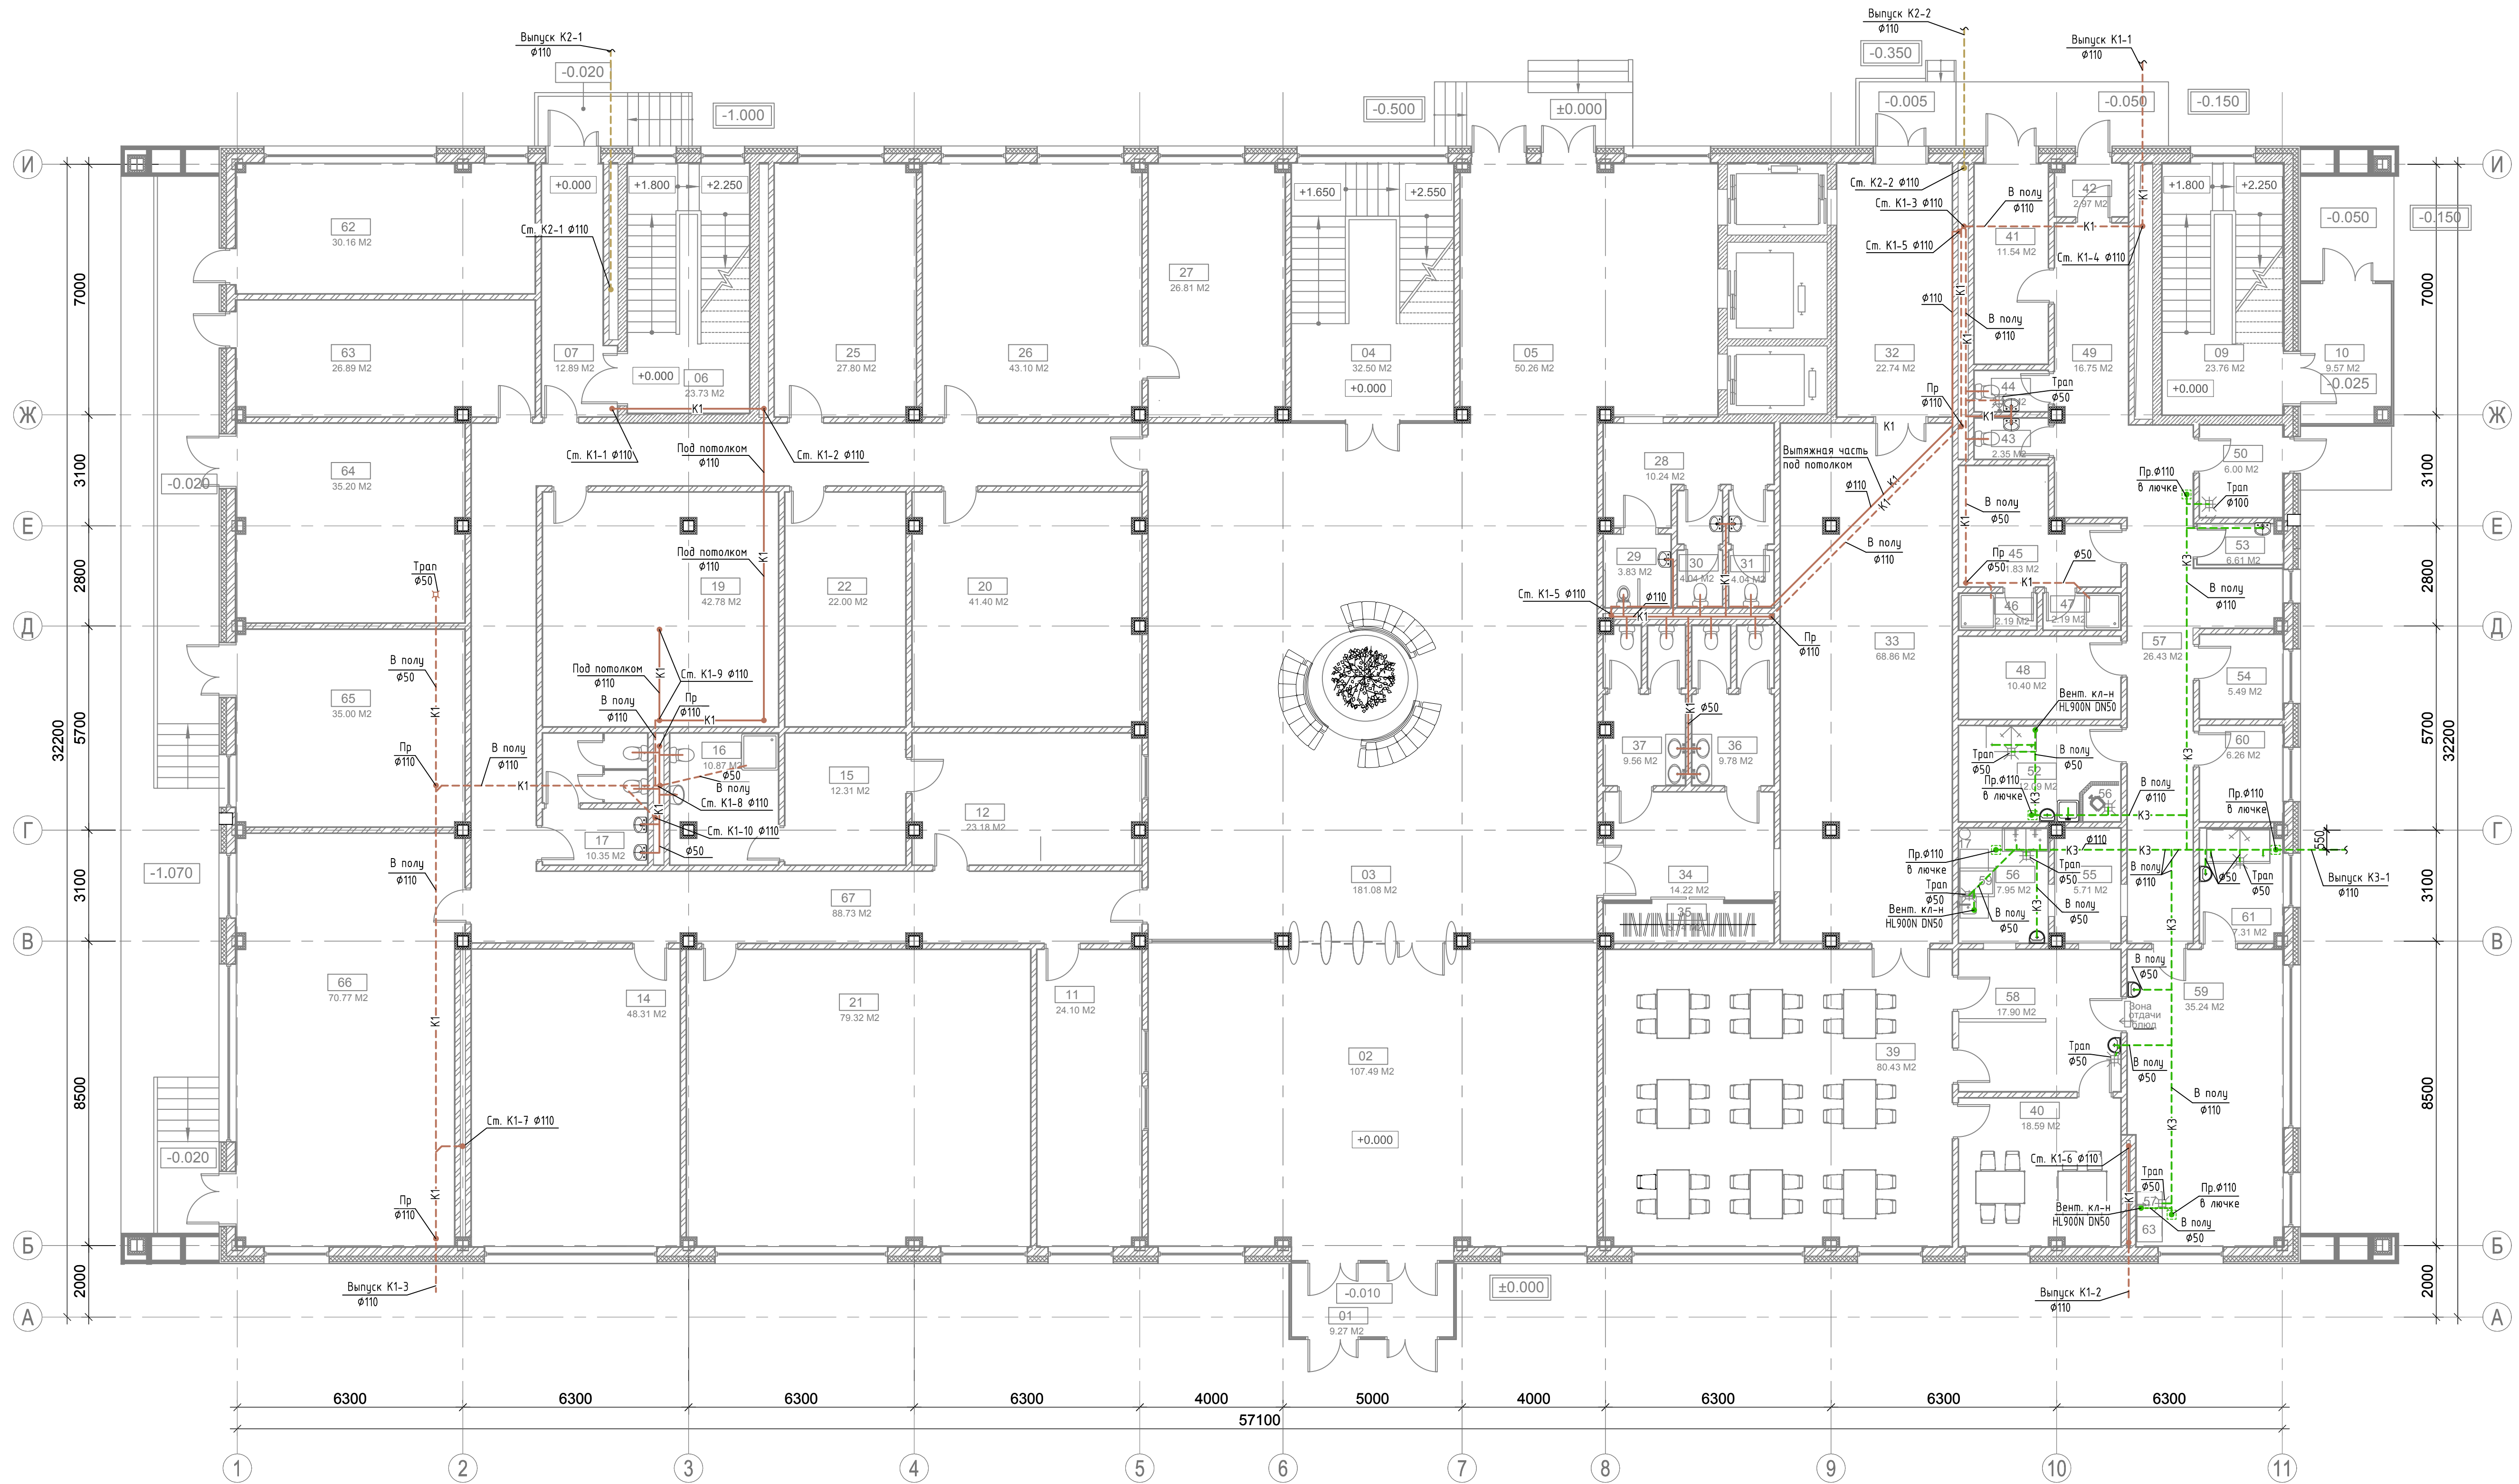

Экспликация помещений

Номер	Наименование	Площадь	Номер	Наименование	Площадь	Номер	Наименование	Площадь	Номер	Наименование	Площадь
01	Тамбур	9.27м ²	20	Радиоузел	41.40м ²	39	Зал ресторана на 36 пос. мест	80.61м ²	56	Моечная столовой посуды	7.95м ²
02	Фойе	107.63м ²	21	Офис	79.49м ²	40	Зал ресторана на 8 пос. мест	18.67м ²	57	Коридор	26.43м ²
03	Вестибюль	181.08м ²	22	Подсобное помещение (резерв)	22.00м ²	41	Загрузка	11.58м ²	58	Раздаточная	17.90м ²
04	Лестница	32.59м ²	25	Офис	27.87м ²	42	Тамбур	3.01м ²	59	Холодный и горячий цеха	35.48м ²
05	Лифтовой холл	50.39м ²	26	Офис	43.21м ²	43	Санузел персонала (м)	2.35м ²	60	Администрация	6.31м ²
06	Лестница №1	23.80м ²	27	Офис (пресс-служба)	26.88м ²	44	Санузел персонала (ж)	2.34м ²	61	Моечная кухонного инвентаря	7.36м ²
07	Тамбур	12.93м ²	28	Тамбур	10.24м ²	45	Раздевалка	11.83м ²	62	Помещение СС	30.37м ²
09	Лестница №2	23.97м ²	29	Санузел МГН	3.83м ²	46	Душевая	2.19м ²	63	Электрощитовая	26.95м ²
10	Тамбур	9.57м ²	30	Санузел	4.04м ²	47	Душевая	2.19м ²	64	ИТП	35.30м ²
11	Справочная/пропуск	24.16м ²	31	Санузел	4.04м ²	48	Кладовая суточного запаса	10.40м ²	65	АУПТ	35.11м ²
12	Охрана	23.18м ²	32	Лифтовой холл	22.80м ²	49	Коридор	16.75м ²	66	Склад сувенирной продукции	71.10м ²
14	Офис	48.42м ²	33	Вестибюль	68.86м ²	50	Помещение хранения отходов	6.05м ²	67	Коридор	88.73м ²
15	Комната отдыха	12.31м ²	34	Тамбур	14.22м ²	52	Заготовочный цех (мясо-рыбный, овощной)	12.09м ²			
16	Санузел	10.87м ²	35	Гардероб	5.14м ²	53	Комната персонала	6.66м ²			
17	Санузел	10.35м ²	36	Санузел	9.78м ²	54	Холодильная камера сборно-разборная	5.54м ²			
19	Подсобное помещение (резерв)	42.78м ²	37	Санузел	9.56м ²	55	Сервизная	5.71м ²			

Изм.	Колуч.	Лист	Издок.	Подп.	Дата	Стандия	Лист	Листов
Разраб.						Р	7	
Пров.								
Исполн.								

План 1-го этажа на отм. +0,000
Системы К1, К2, К3.

Формат А1