


Схема сетей водопроводов химической и фильтрованной воды

Условные обозначения

Обозначение	Наименование	Примечание
	проектируемый трубопровод	
	существующие объекты	
	направление потока	
	воздушник	
	спускник	
	неподвижная опора	
	трубопровод, прокладываемый в тепловой изоляции с кабелем электрообогрева	
	граница проектирования	
Эстакада №47	наименование эстакады	
ФВ-80	наименование трубопровода	
ФВ-80	условный диаметр трубопровода	
-ФВ-	вода фильтрованная	
-ХОВ-	вода химическая	

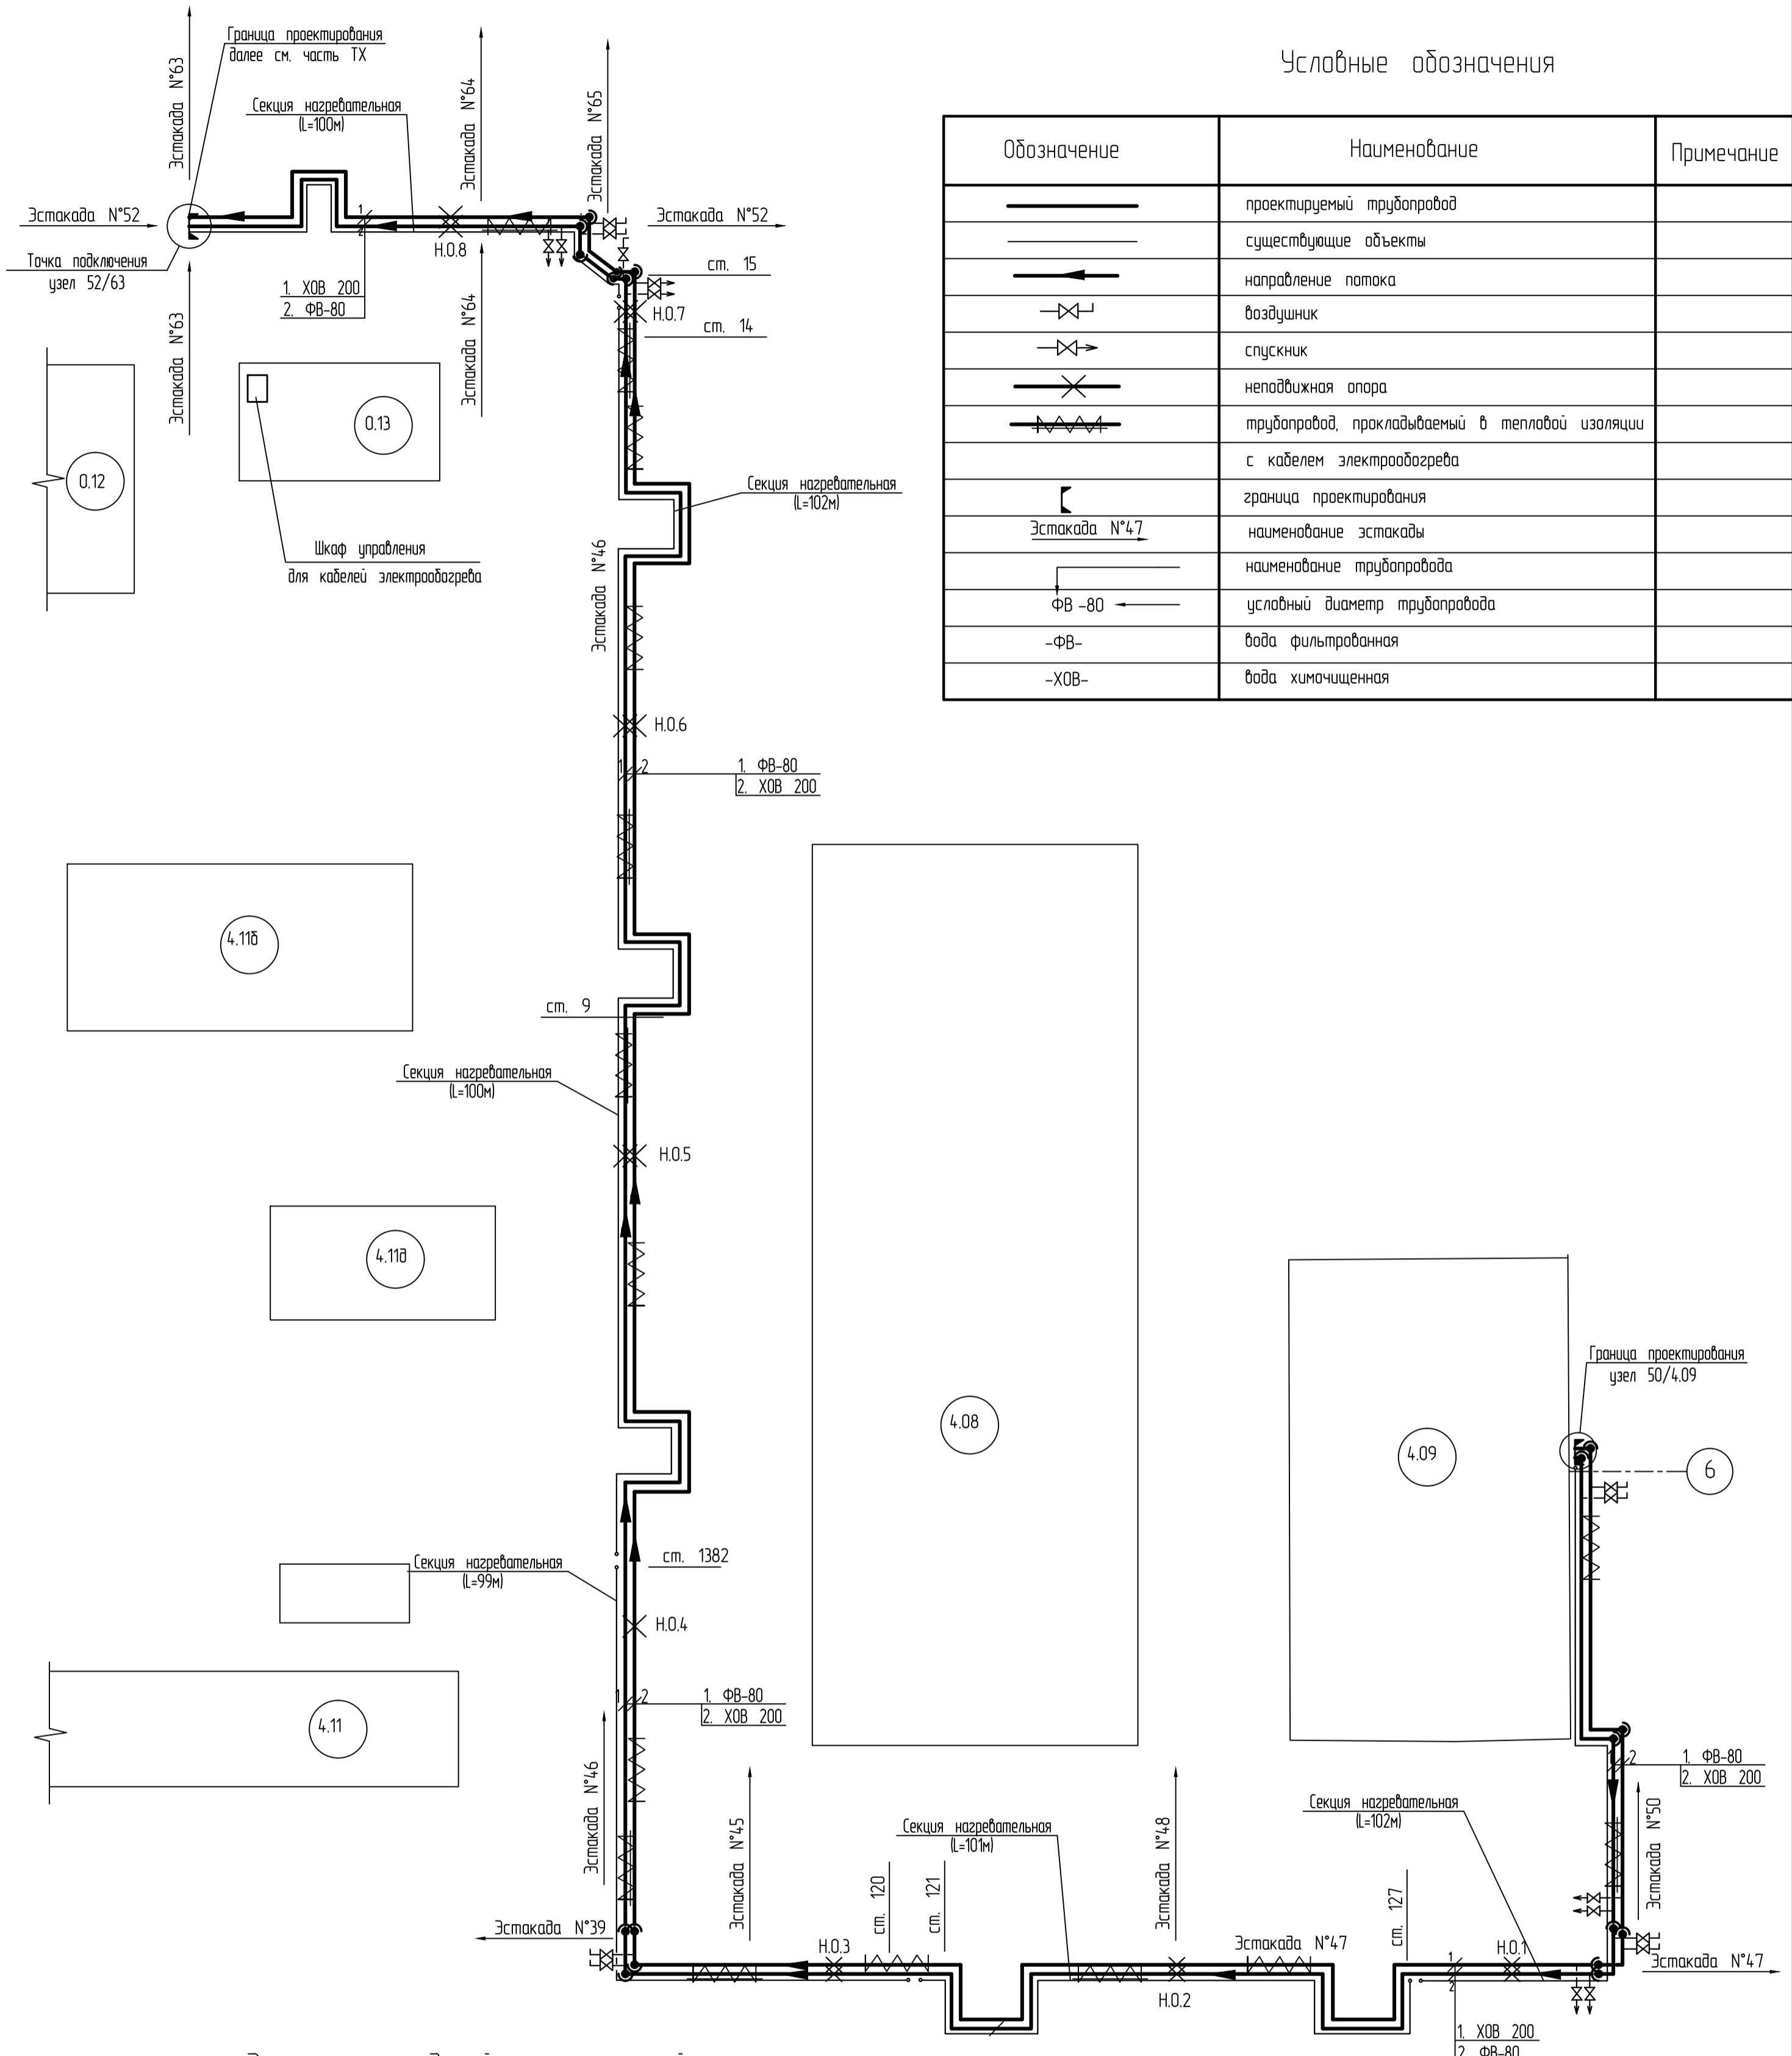


Экспликация зданий и сооружений

Номер по генплану	Наименование	Примечание
0.12	Административно-бытовой корпус	Существующий
0.13	Энергоустановка	Существующий
4.08	ТЭЦ	Существующий
4.09	ХВО (ТЭЦ)	Существующий
4.11	Насосная станция	Существующий
4.11а	Градирня №4	Существующий
4.11б	Градирня	Существующий

Инв. № подл. / Подп. и дата / Взам. инв. №

План эстакад трубопроводов химической и
фильтрованной воды (1:500)

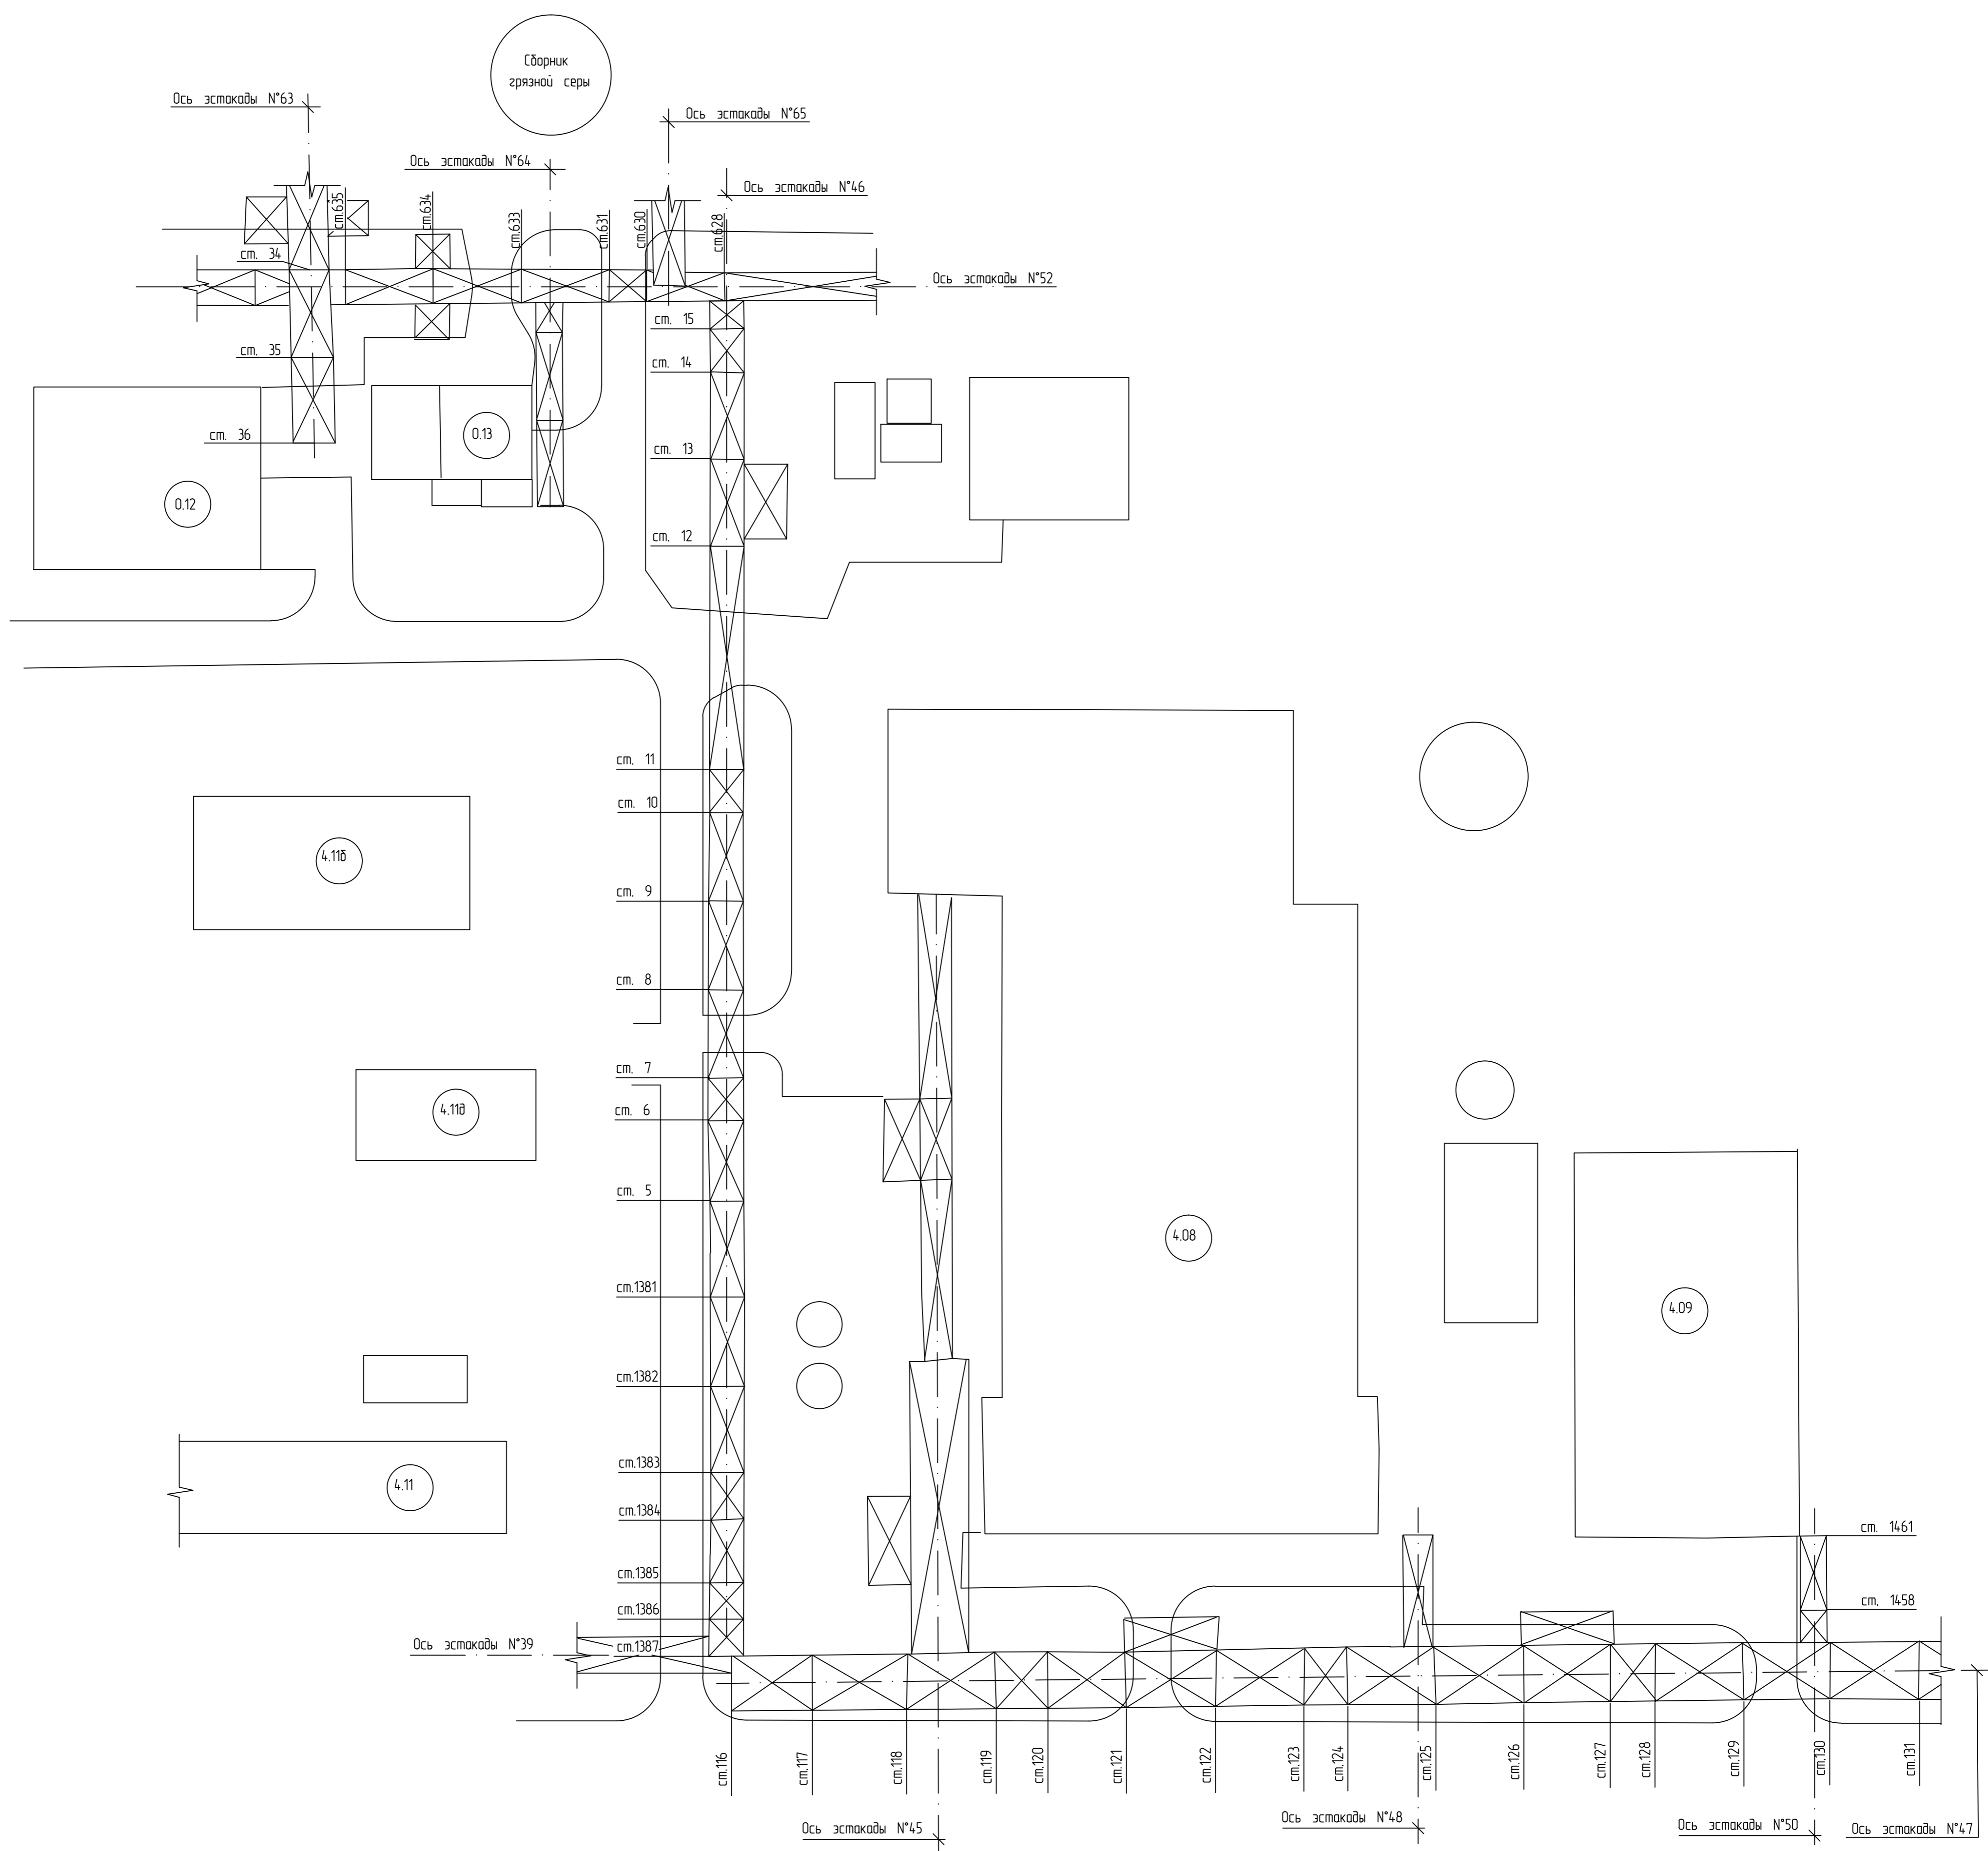

Экспликация зданий и сооружений


Номер по генплану	Наименование	Примечание
0.12	Административно-бытовой корпус	Существующий
0.13	Энергоустановка	Существующий
4.08	ТЭЦ	Существующий
4.09	ХВО (ТЭЦ)	Существующий
4.11	Насосная станция	Существующий
4.11б	Градирня №4	Существующий
4.11в	Градирня	Существующий

Примечания

1. Общие данные - см. лист 1.
2. Схема сети водопровода фильтрованной воды - см. лист 2.

Инд. № подл. Подп. и дата. Взам. инв. №

Монтажный план трубопроводов химической и
фильтрованной воды (1:500)

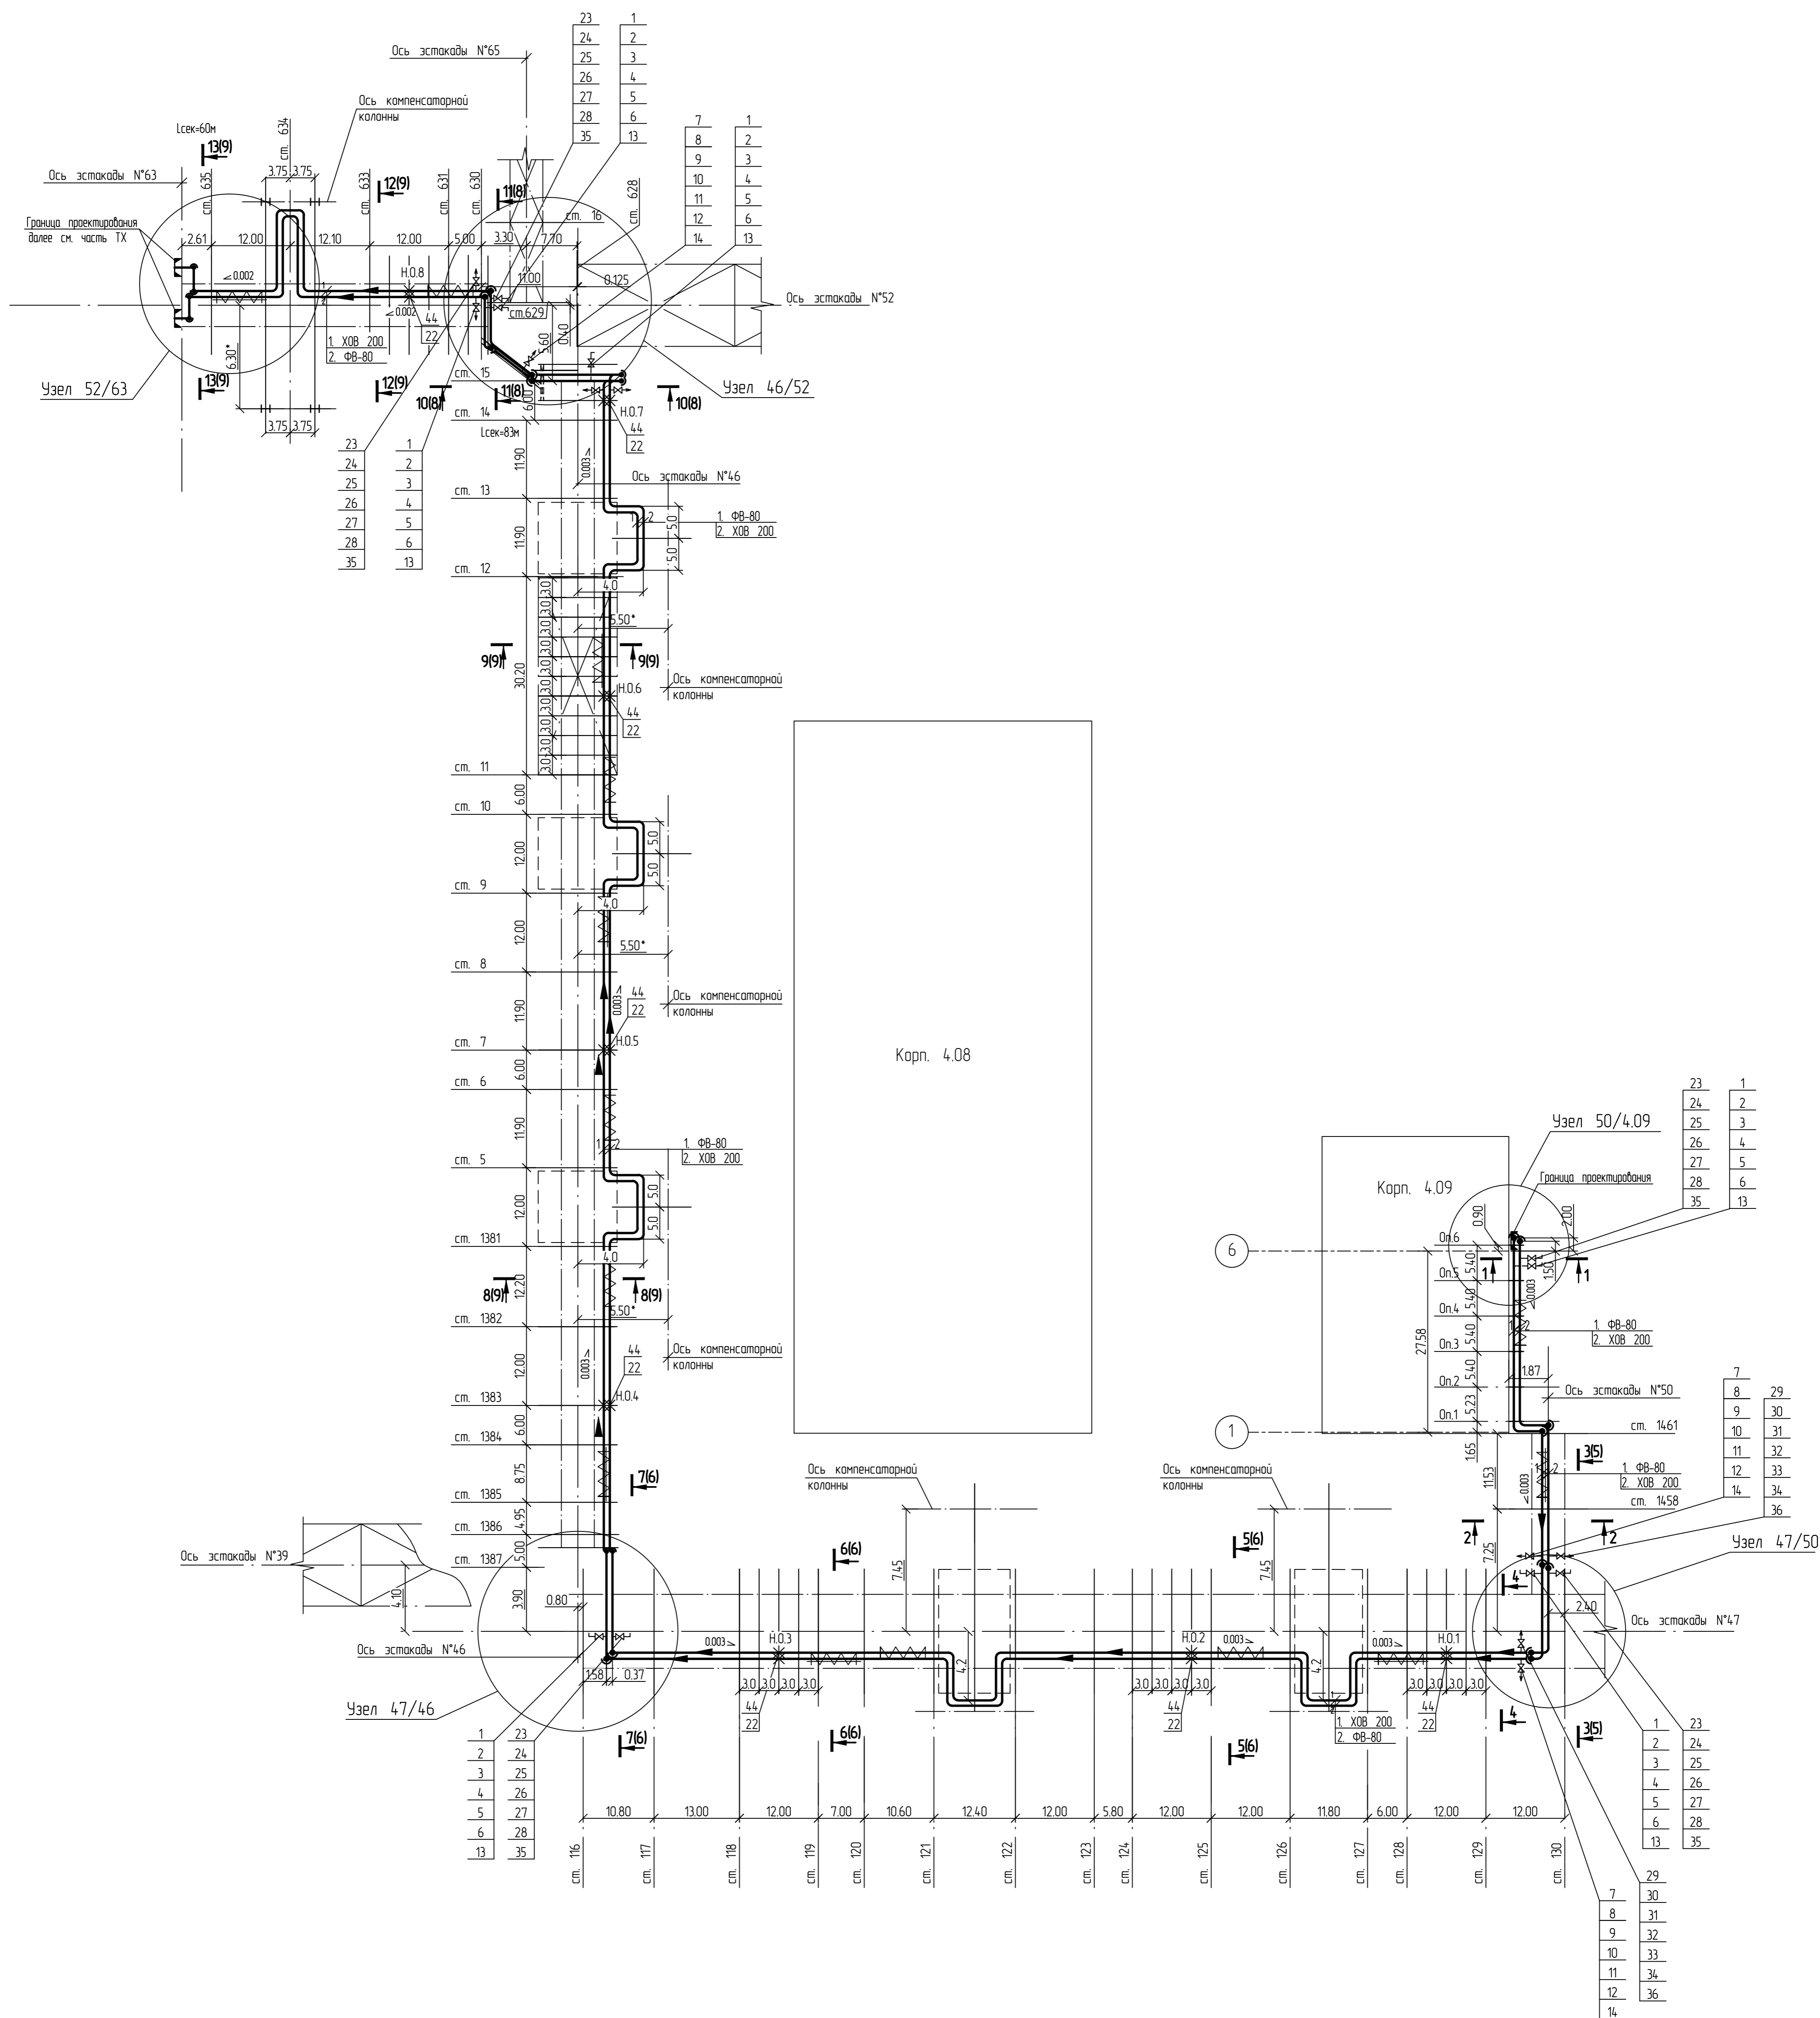


Примечания


1. Узел 50/4.09, сечения 1-1, 2-2, 4-4, 5-5, 6-6 - см. лист 6.
2. Узел 47/50, сечения 3-3 - см. лист 5.
3. Узел 47/46, сечения 7-7 - см. лист 7.
4. Узел 46/52, сечения 10-10, 11-11 - см. лист 8.
5. Узел 52/63, сечения 8-8, 9-9, 12-12, 13-13 - см. лист 9.

Изд. N подл. Полн. и дата. Взам. инв. N

Узел 47/50
(М 1:100)

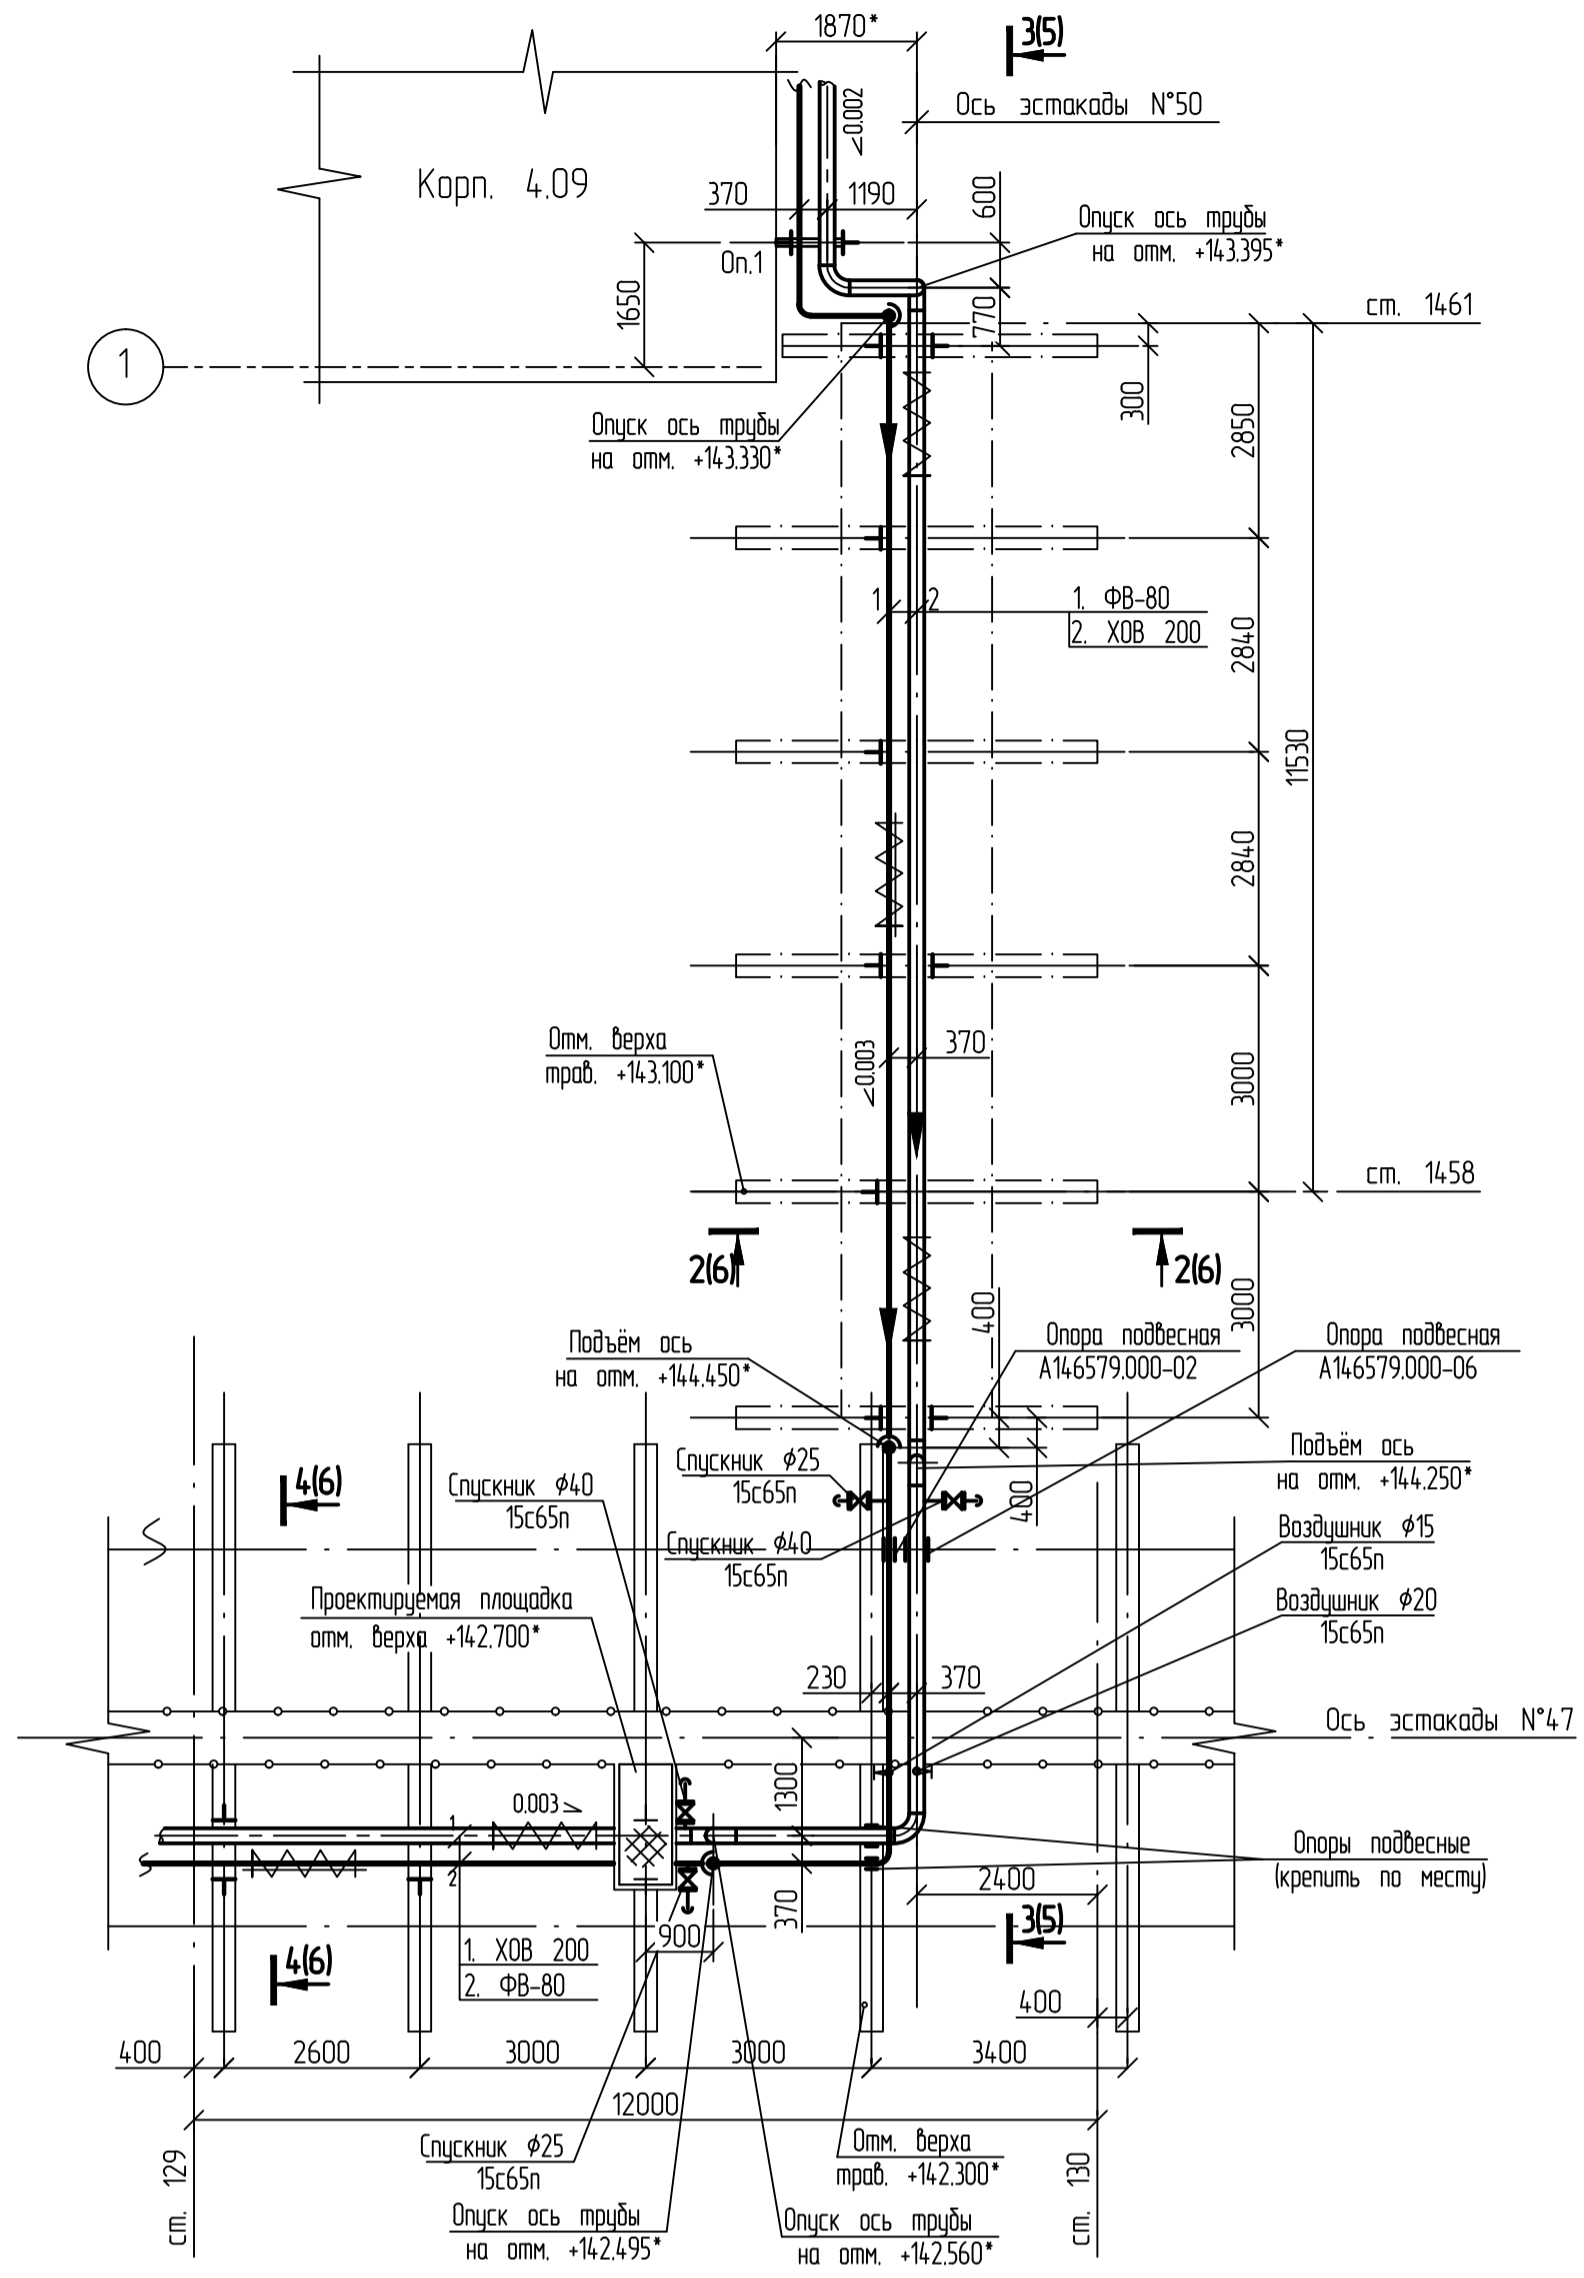

3-3
(М 1:100)

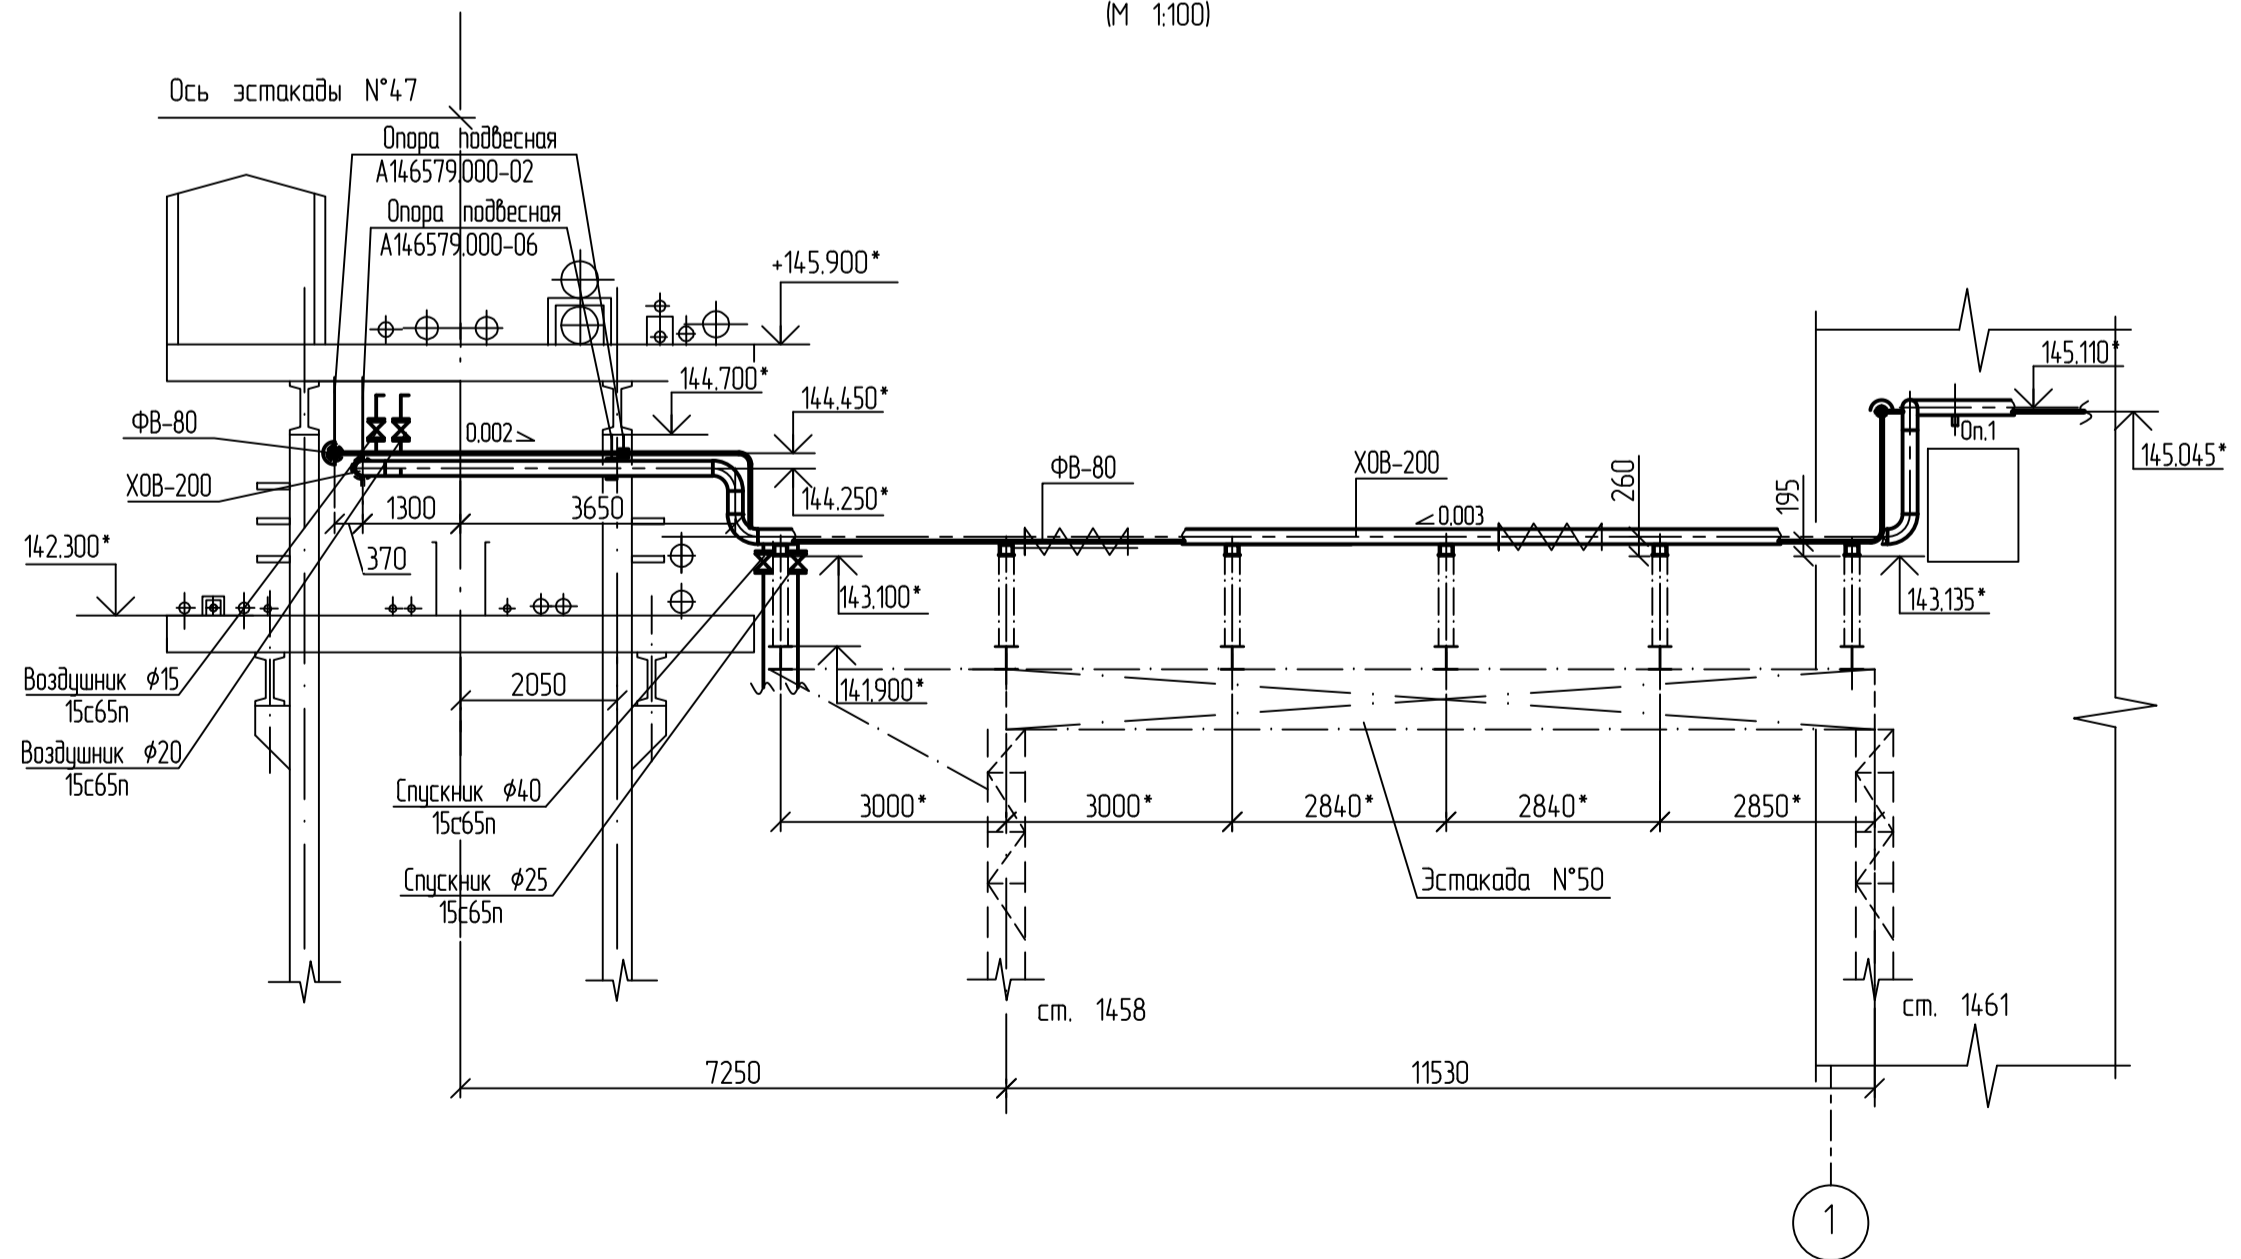

Примечание

1. Монтажный план - см. лист 4.