


Согласована:

Гл. спец. ТХ Ковалевская	
Гл. спец. АФ Артемчик	
Гл. спец. ОВ Махнач	

Инв.Н. подл.	Подпись и дата	Взам. инв.Н

Изм.	Кол	Лист	Наим	Подпись	Дата
Нач. отд. _____					
Листов _____					
Итого _____					
Н.контр. _____					
ВК					
Склад полуфабрикатов					
Внутренний промышленно-складской водопровод					
План на опт. 0.000 в осях 1-14					
	Специя	Лист	Листов		
	П	2			

План на стп. 0.000

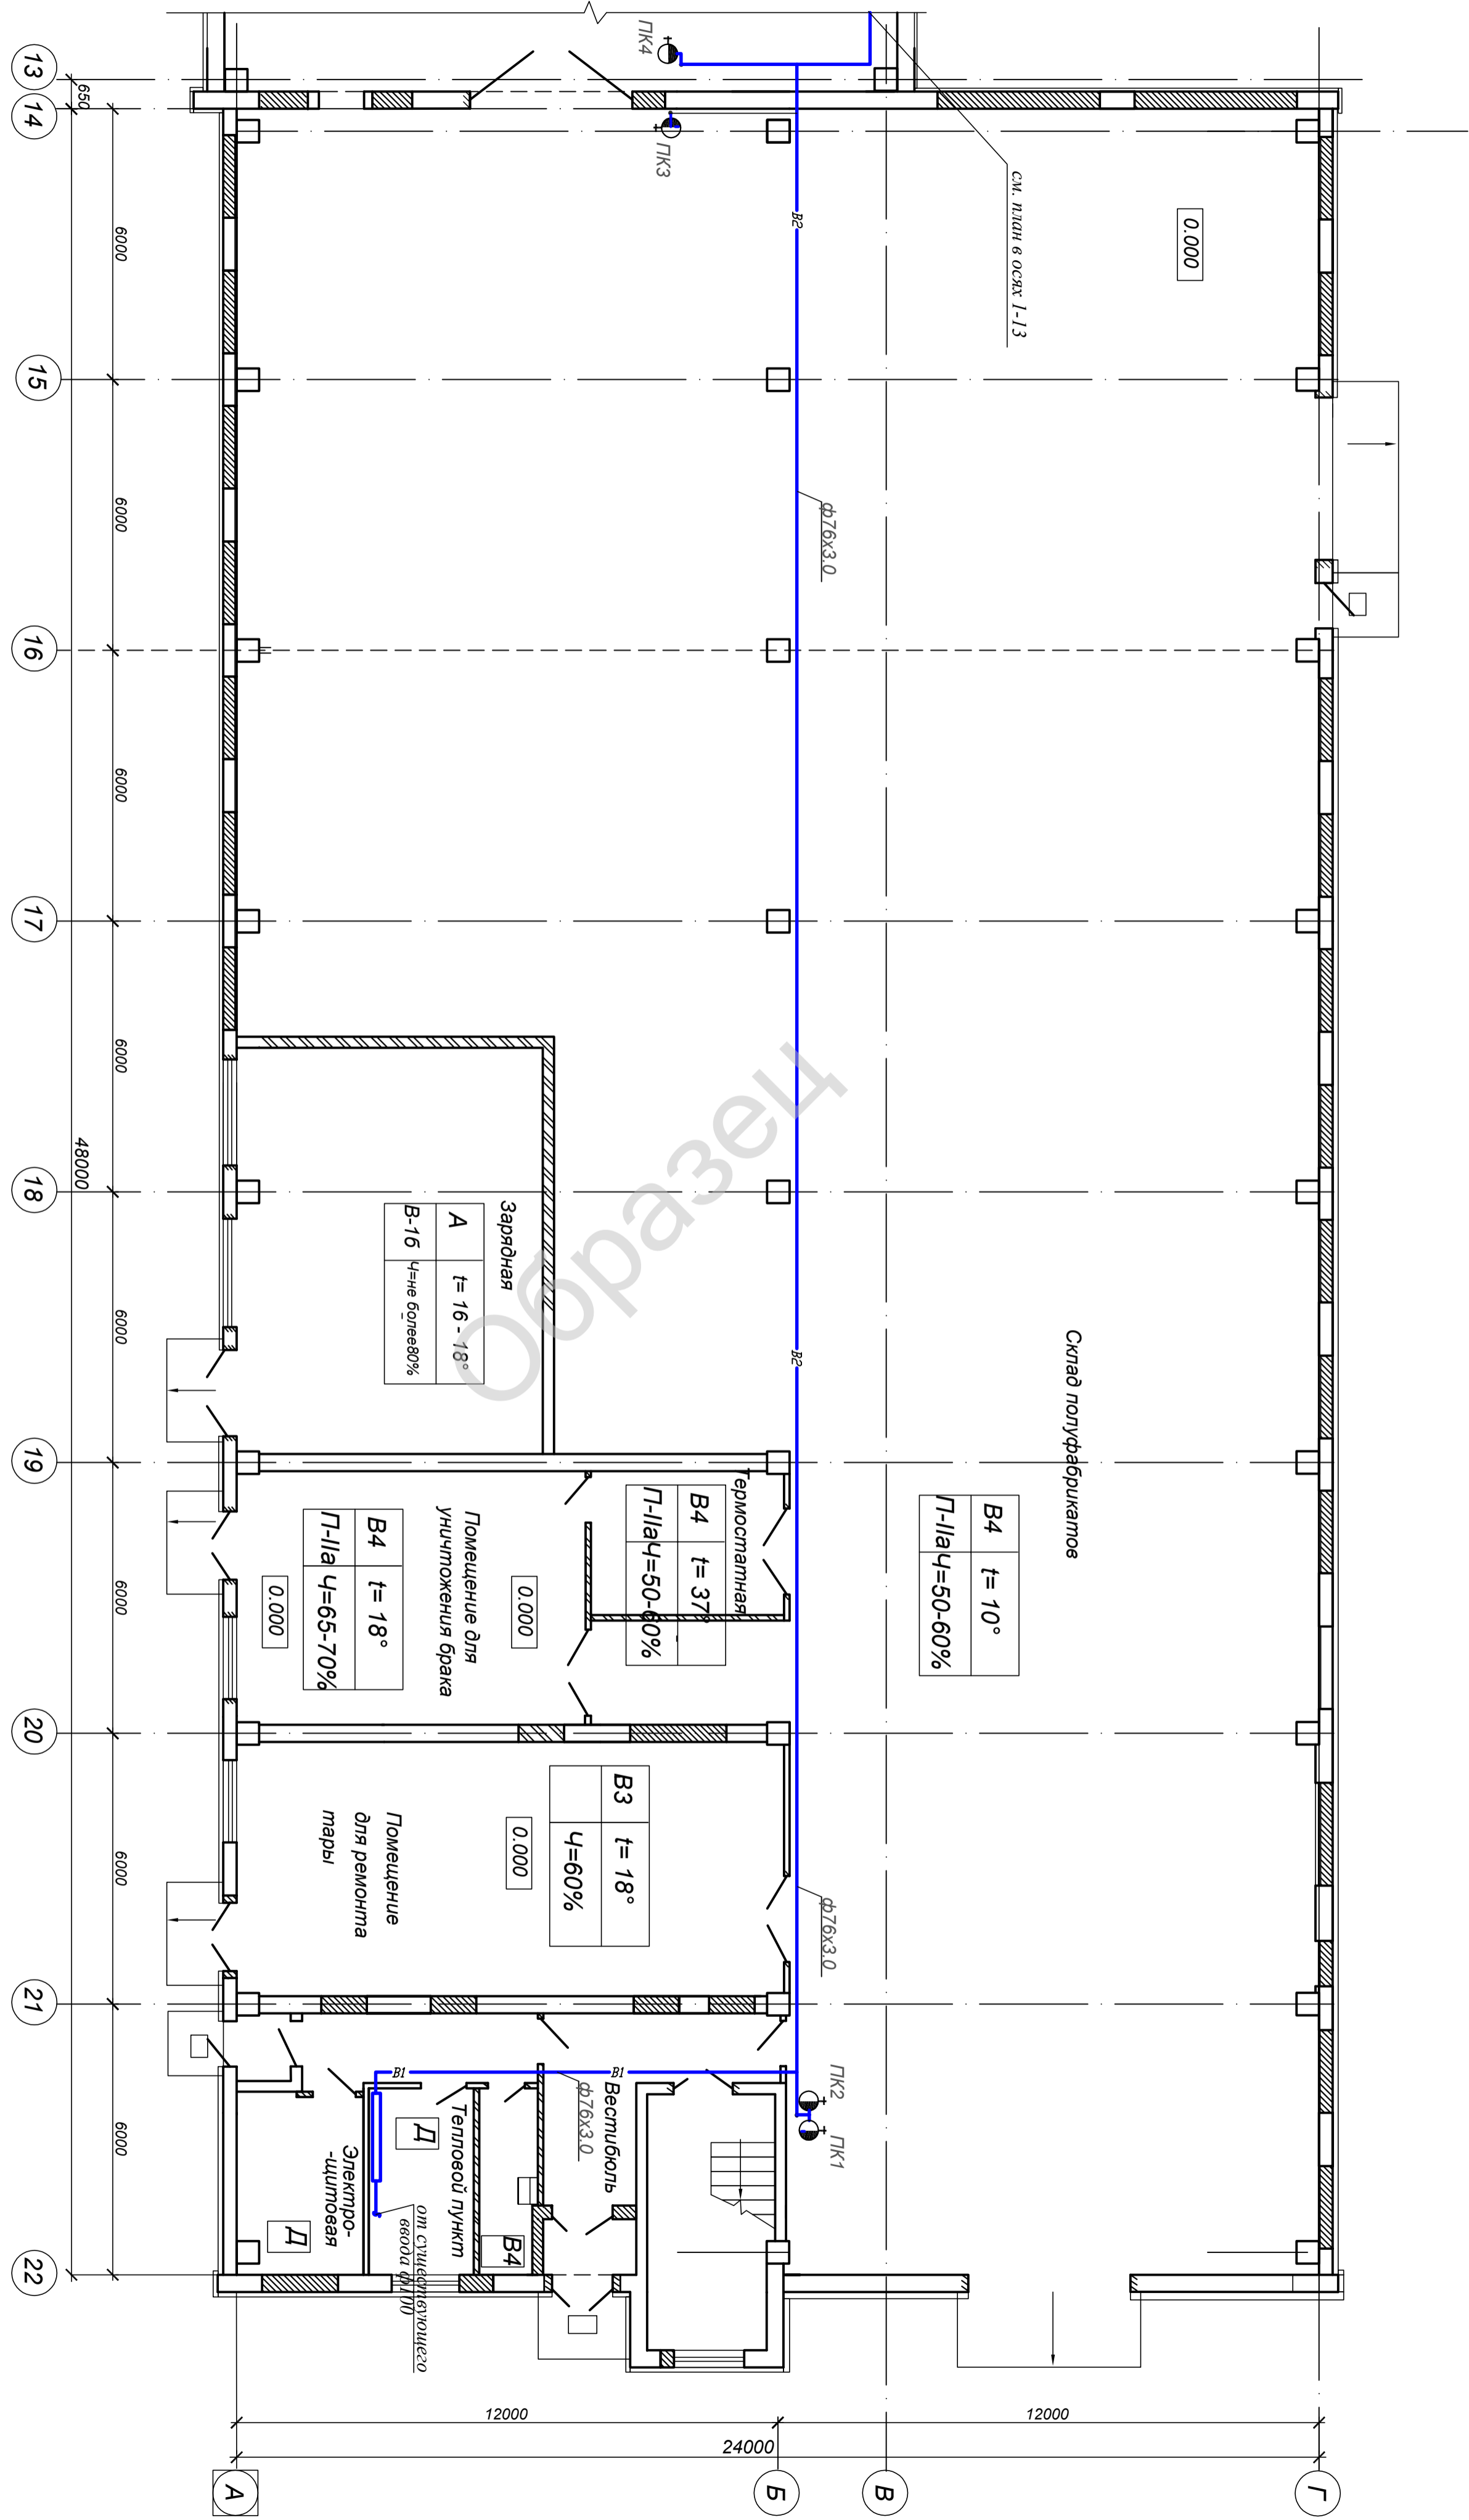


Согласована:  
 Гл. спец. ТХ Ковалевская  
 Гл. спец. АС Артемчик  
 Гл. спец. ОВ Махнач

Инв.№, подл.	Подпись и дата	Взам. инв.№

Изм.	Кол.	Лист	Наим.	Подпись	Дата
Нач. отд.					
Л.П.Ш.					
Инженер					
Н.Контр.					
Склад полуфабрикатов					
Внутренний противопожарный водопровод.					
План на стп. 0.000 в осях 1-4-22					
Стрелка	Лист	Листов			
П	Э				

ВК

B2

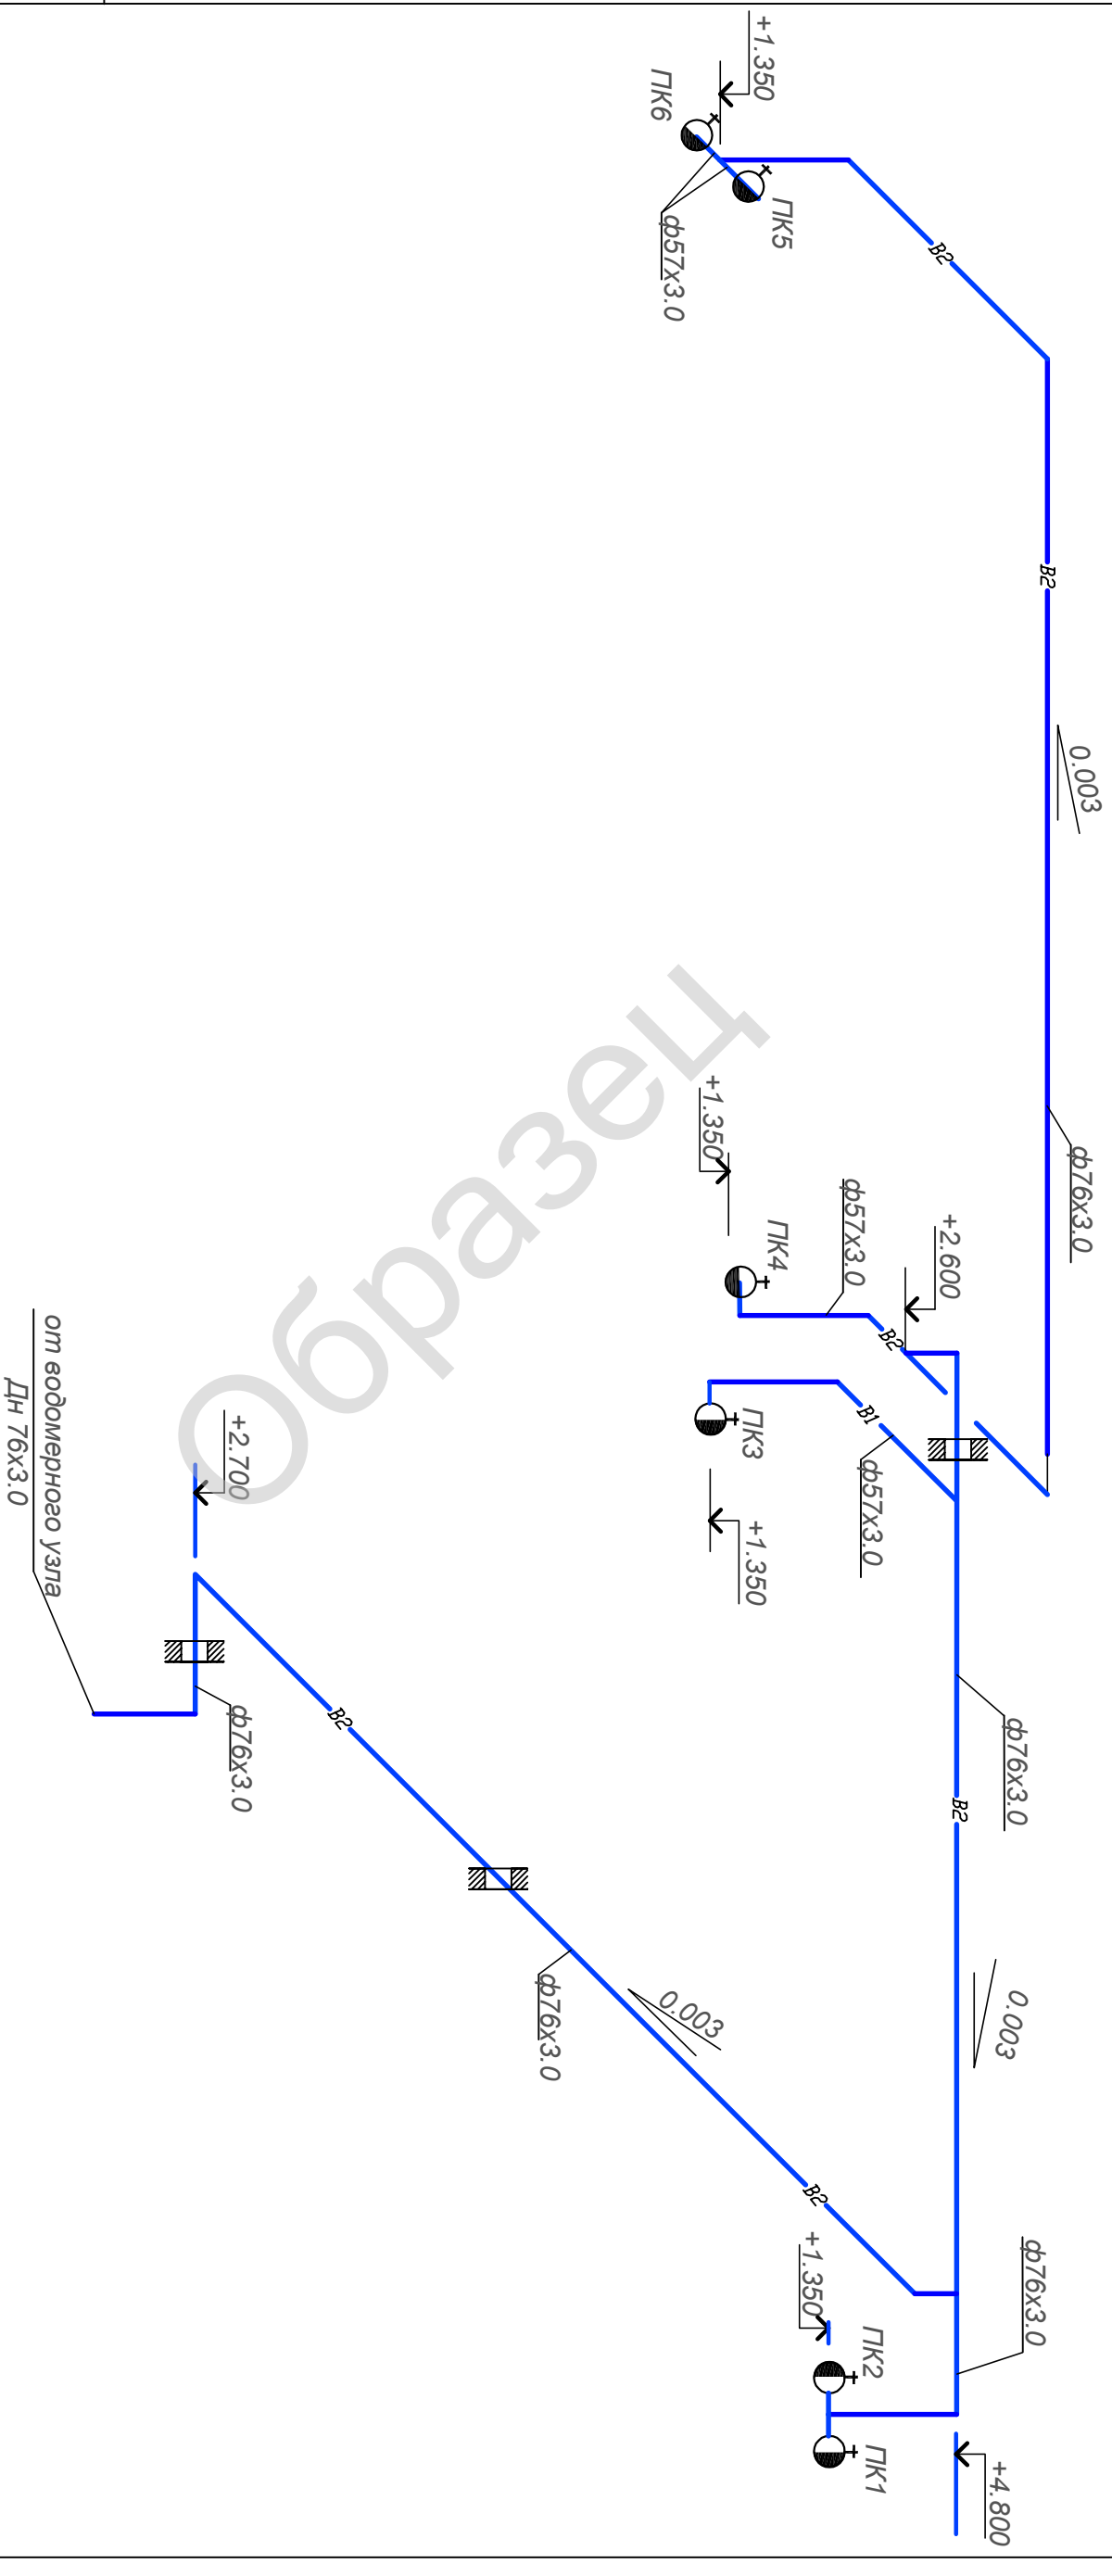

от водомерного узла  
Дн 76x3.0

-ВК

Изм	Кол	Лист	Ндэк	Подпись	Дата	Склад полифторидатов	Стандия	Лист	Листов
								П	4

Нач. отд.  
ГИИП  
Исполн.  
Н.контр.

Внутренний противопожарный водопровод.  
Схема В2

Инв.№ подл.	Подпись и дата	Взам.инв.№