



Внешний вид

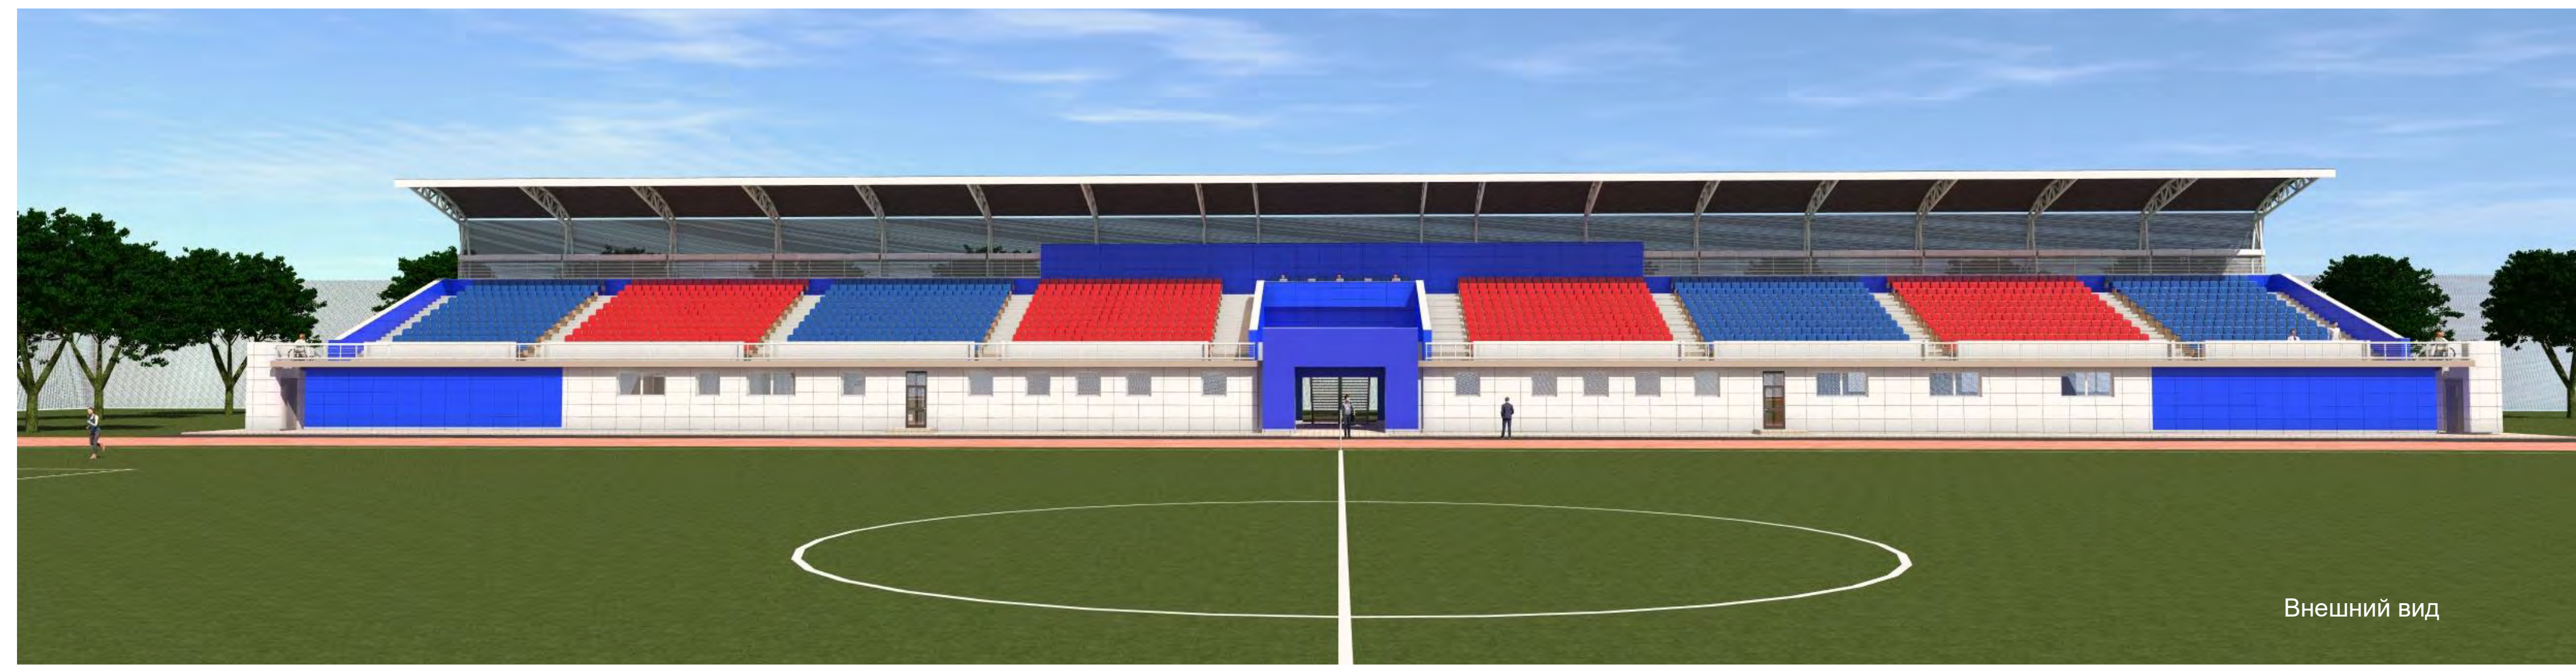


Внешний вид


Фасад в осях 20-1

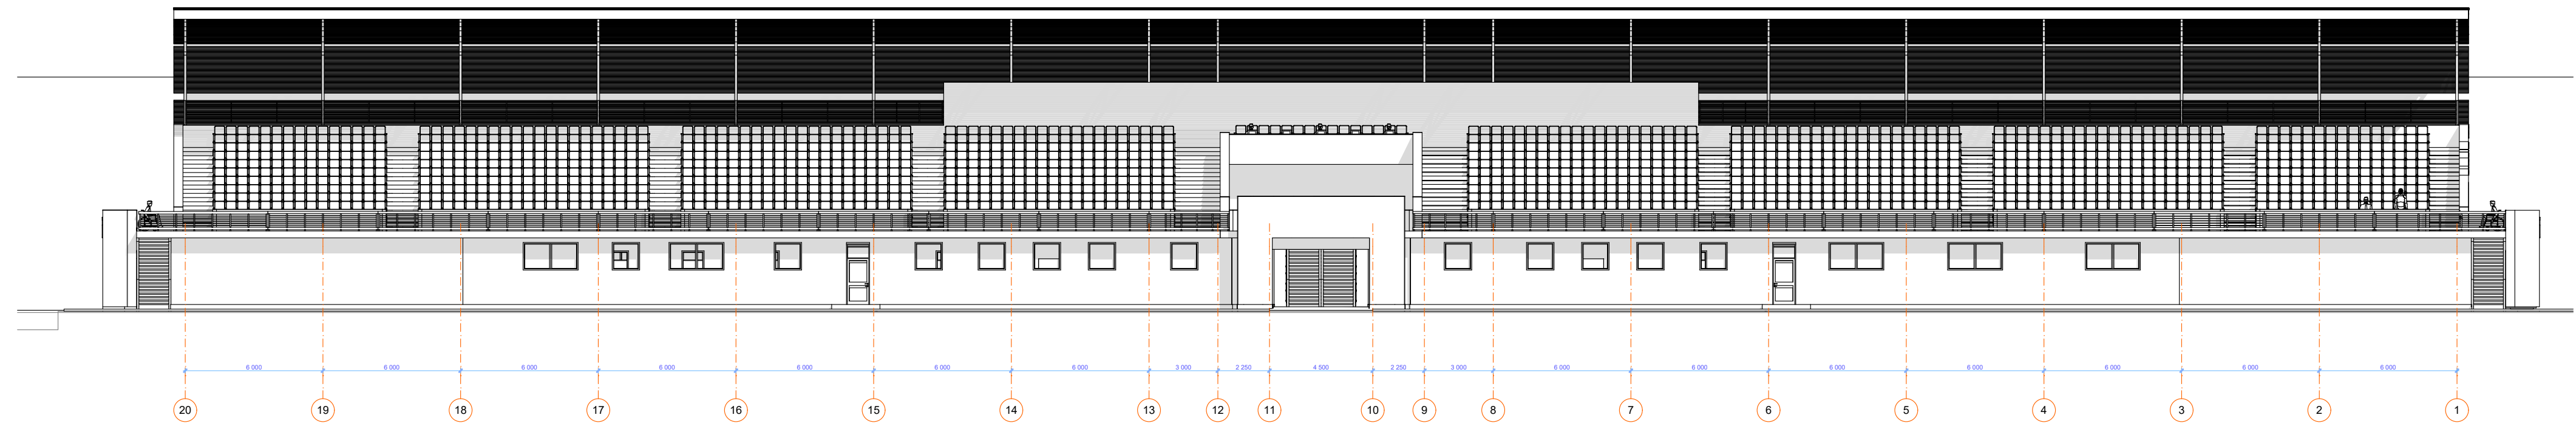



Фасад в осях 1-20

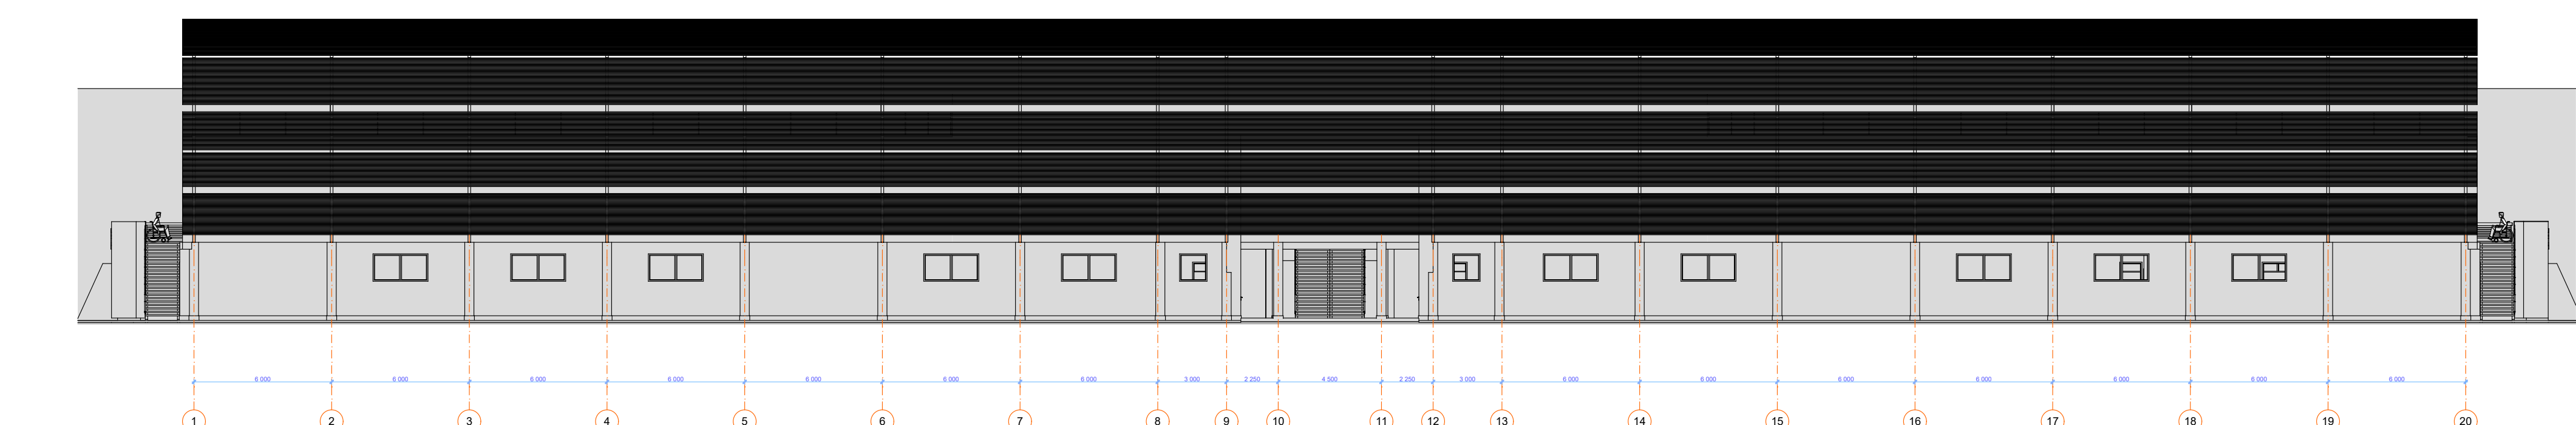

План этажа на отм.0,00

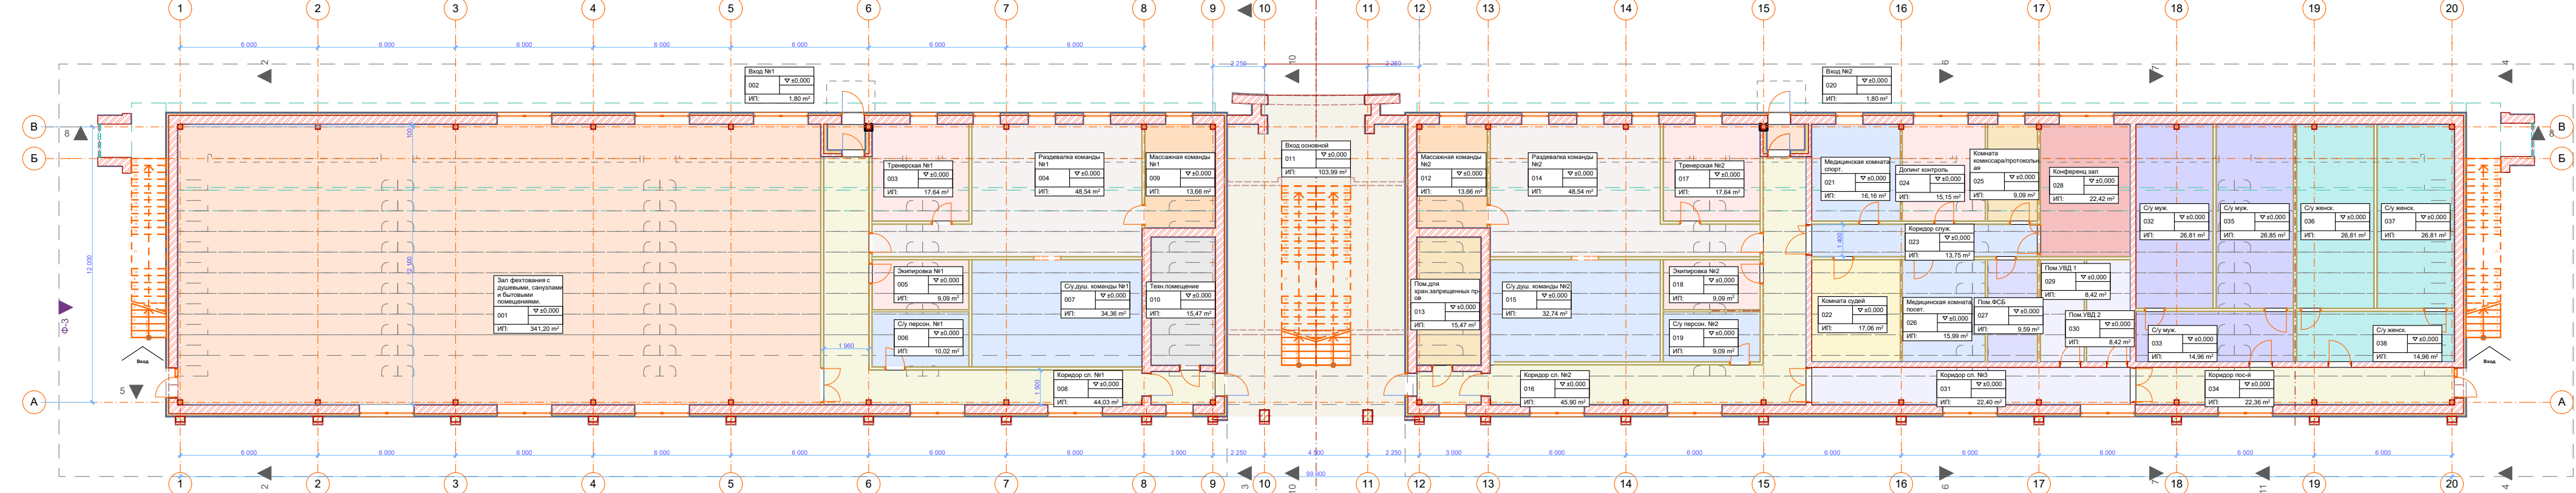

План этажа на отм.3.30

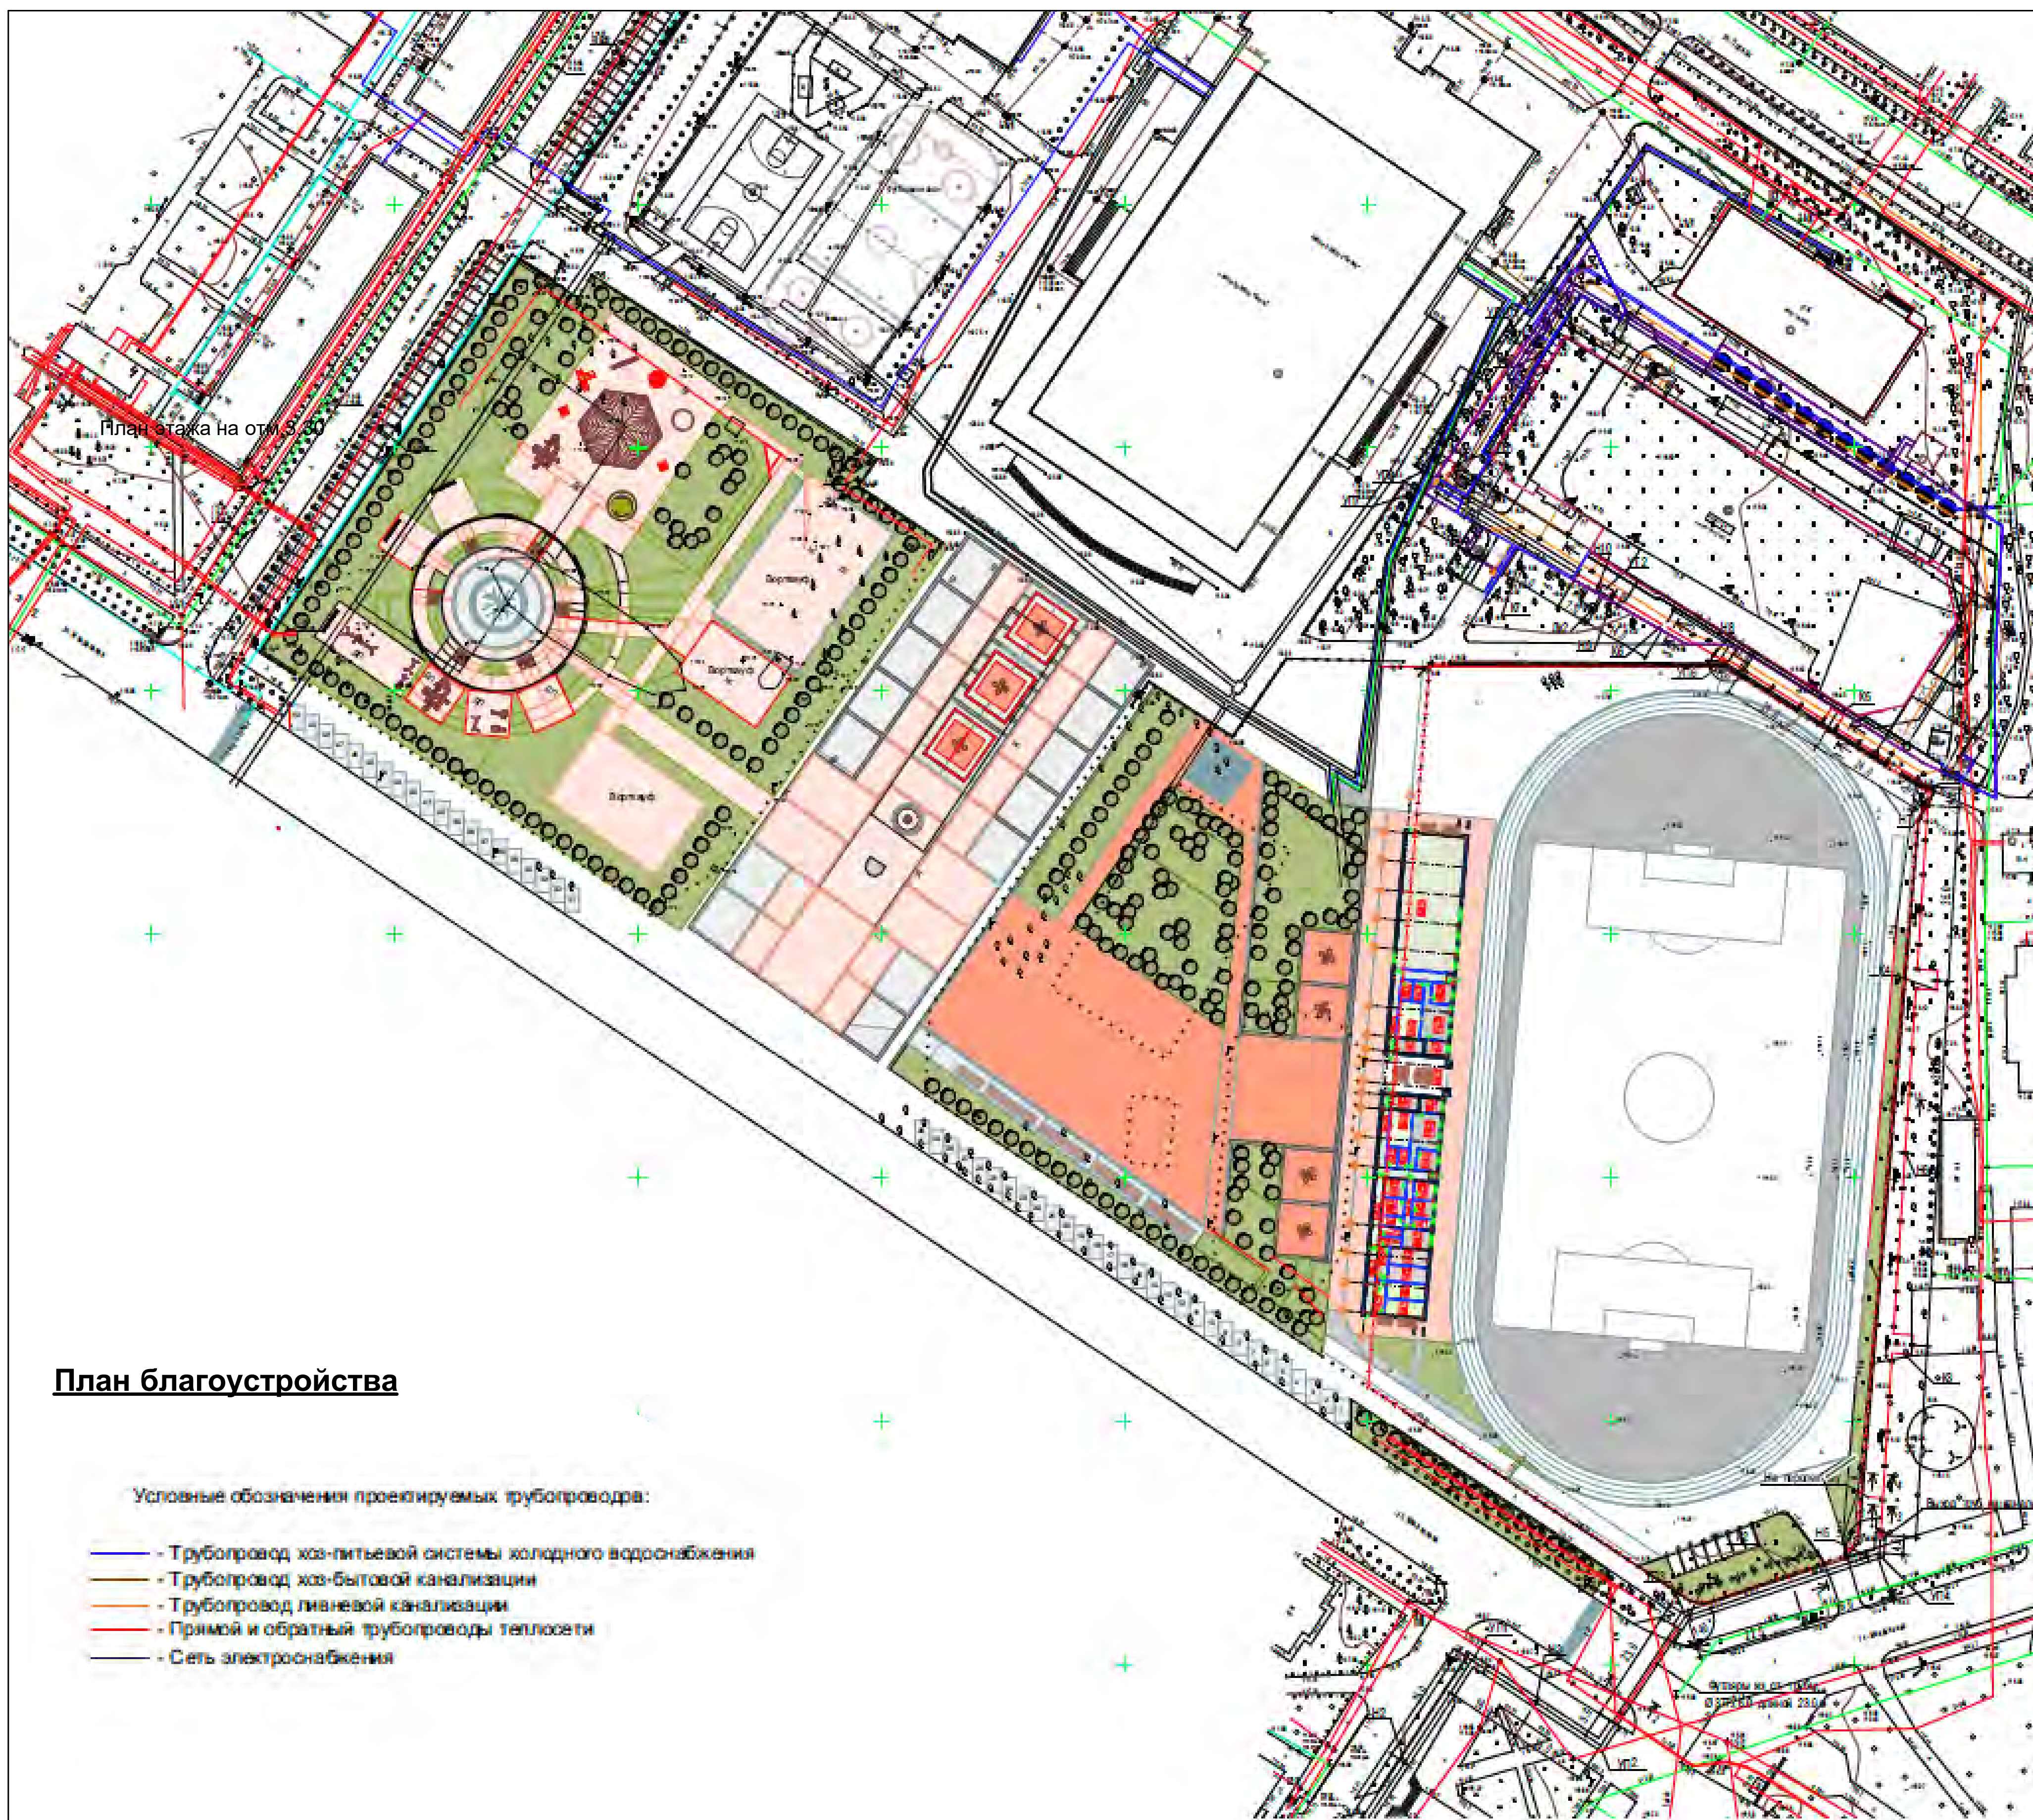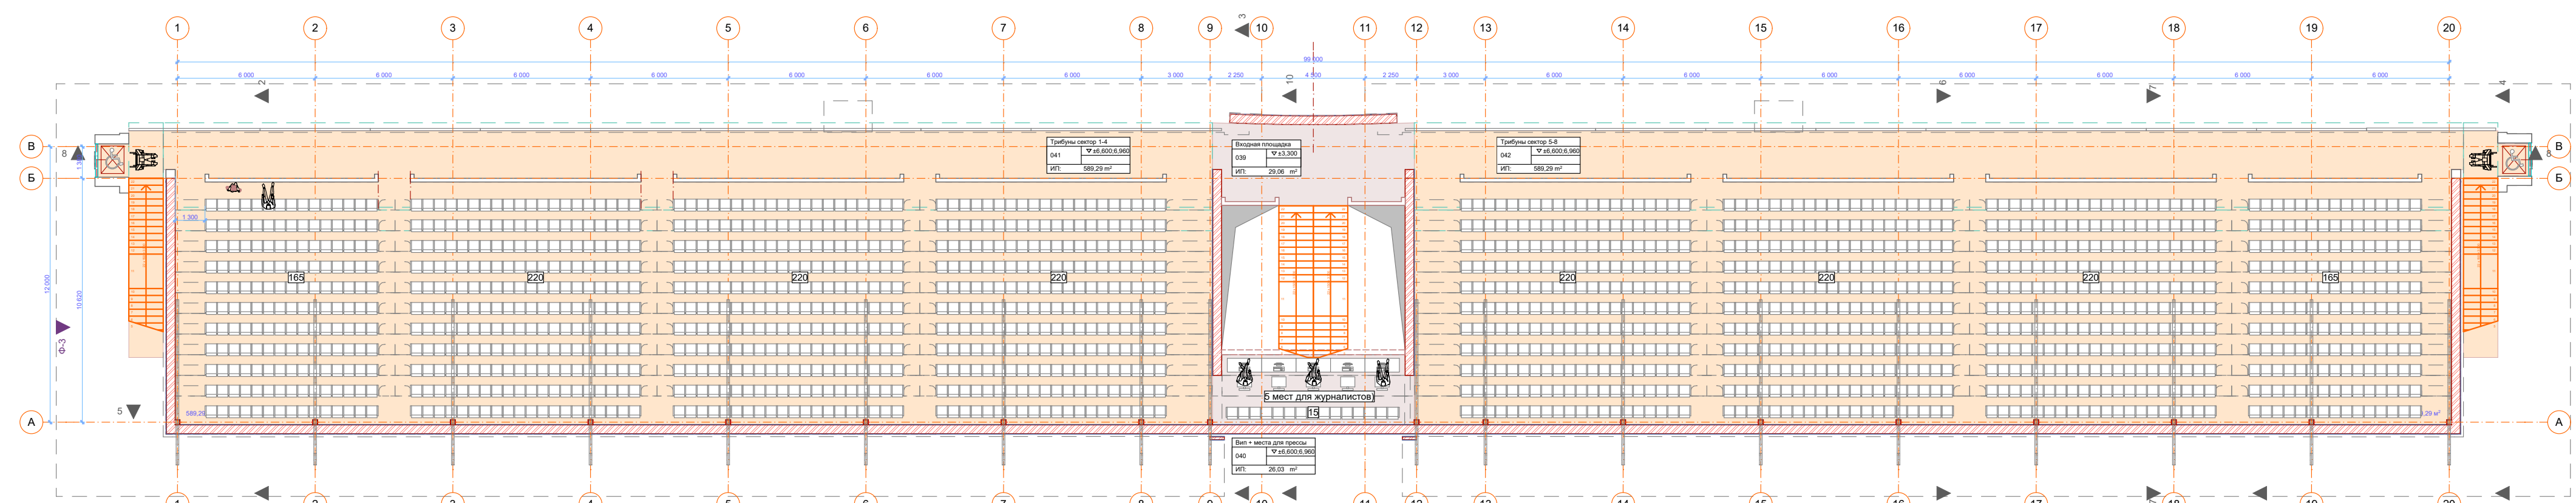

План благоустройства

Условные обозначения проектируемых трубопроводов:

- Прямой и обратный трубопроводы теплосети
- Сеть электроснабжения

