


Условные обозначения

Table with 2 columns: Symbol and Description. Includes symbols for temporary roads, road crossings, information boards, and safety signs.


Монтаж труб ПНД ММ

- 1. Трубы диаметром до 315 мм... 2. Прокладывание труб в бетонном колодезе... 3. Установка труб в бетонный или железобетонный ствол... 4. Подготовка основания...

Фрагмент укладки труб экскаватором на водопровод

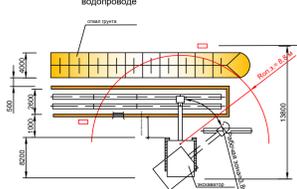


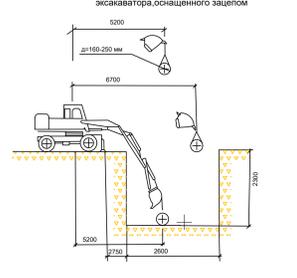

Ограждение и направляющие устройства, технические средства регулирования.

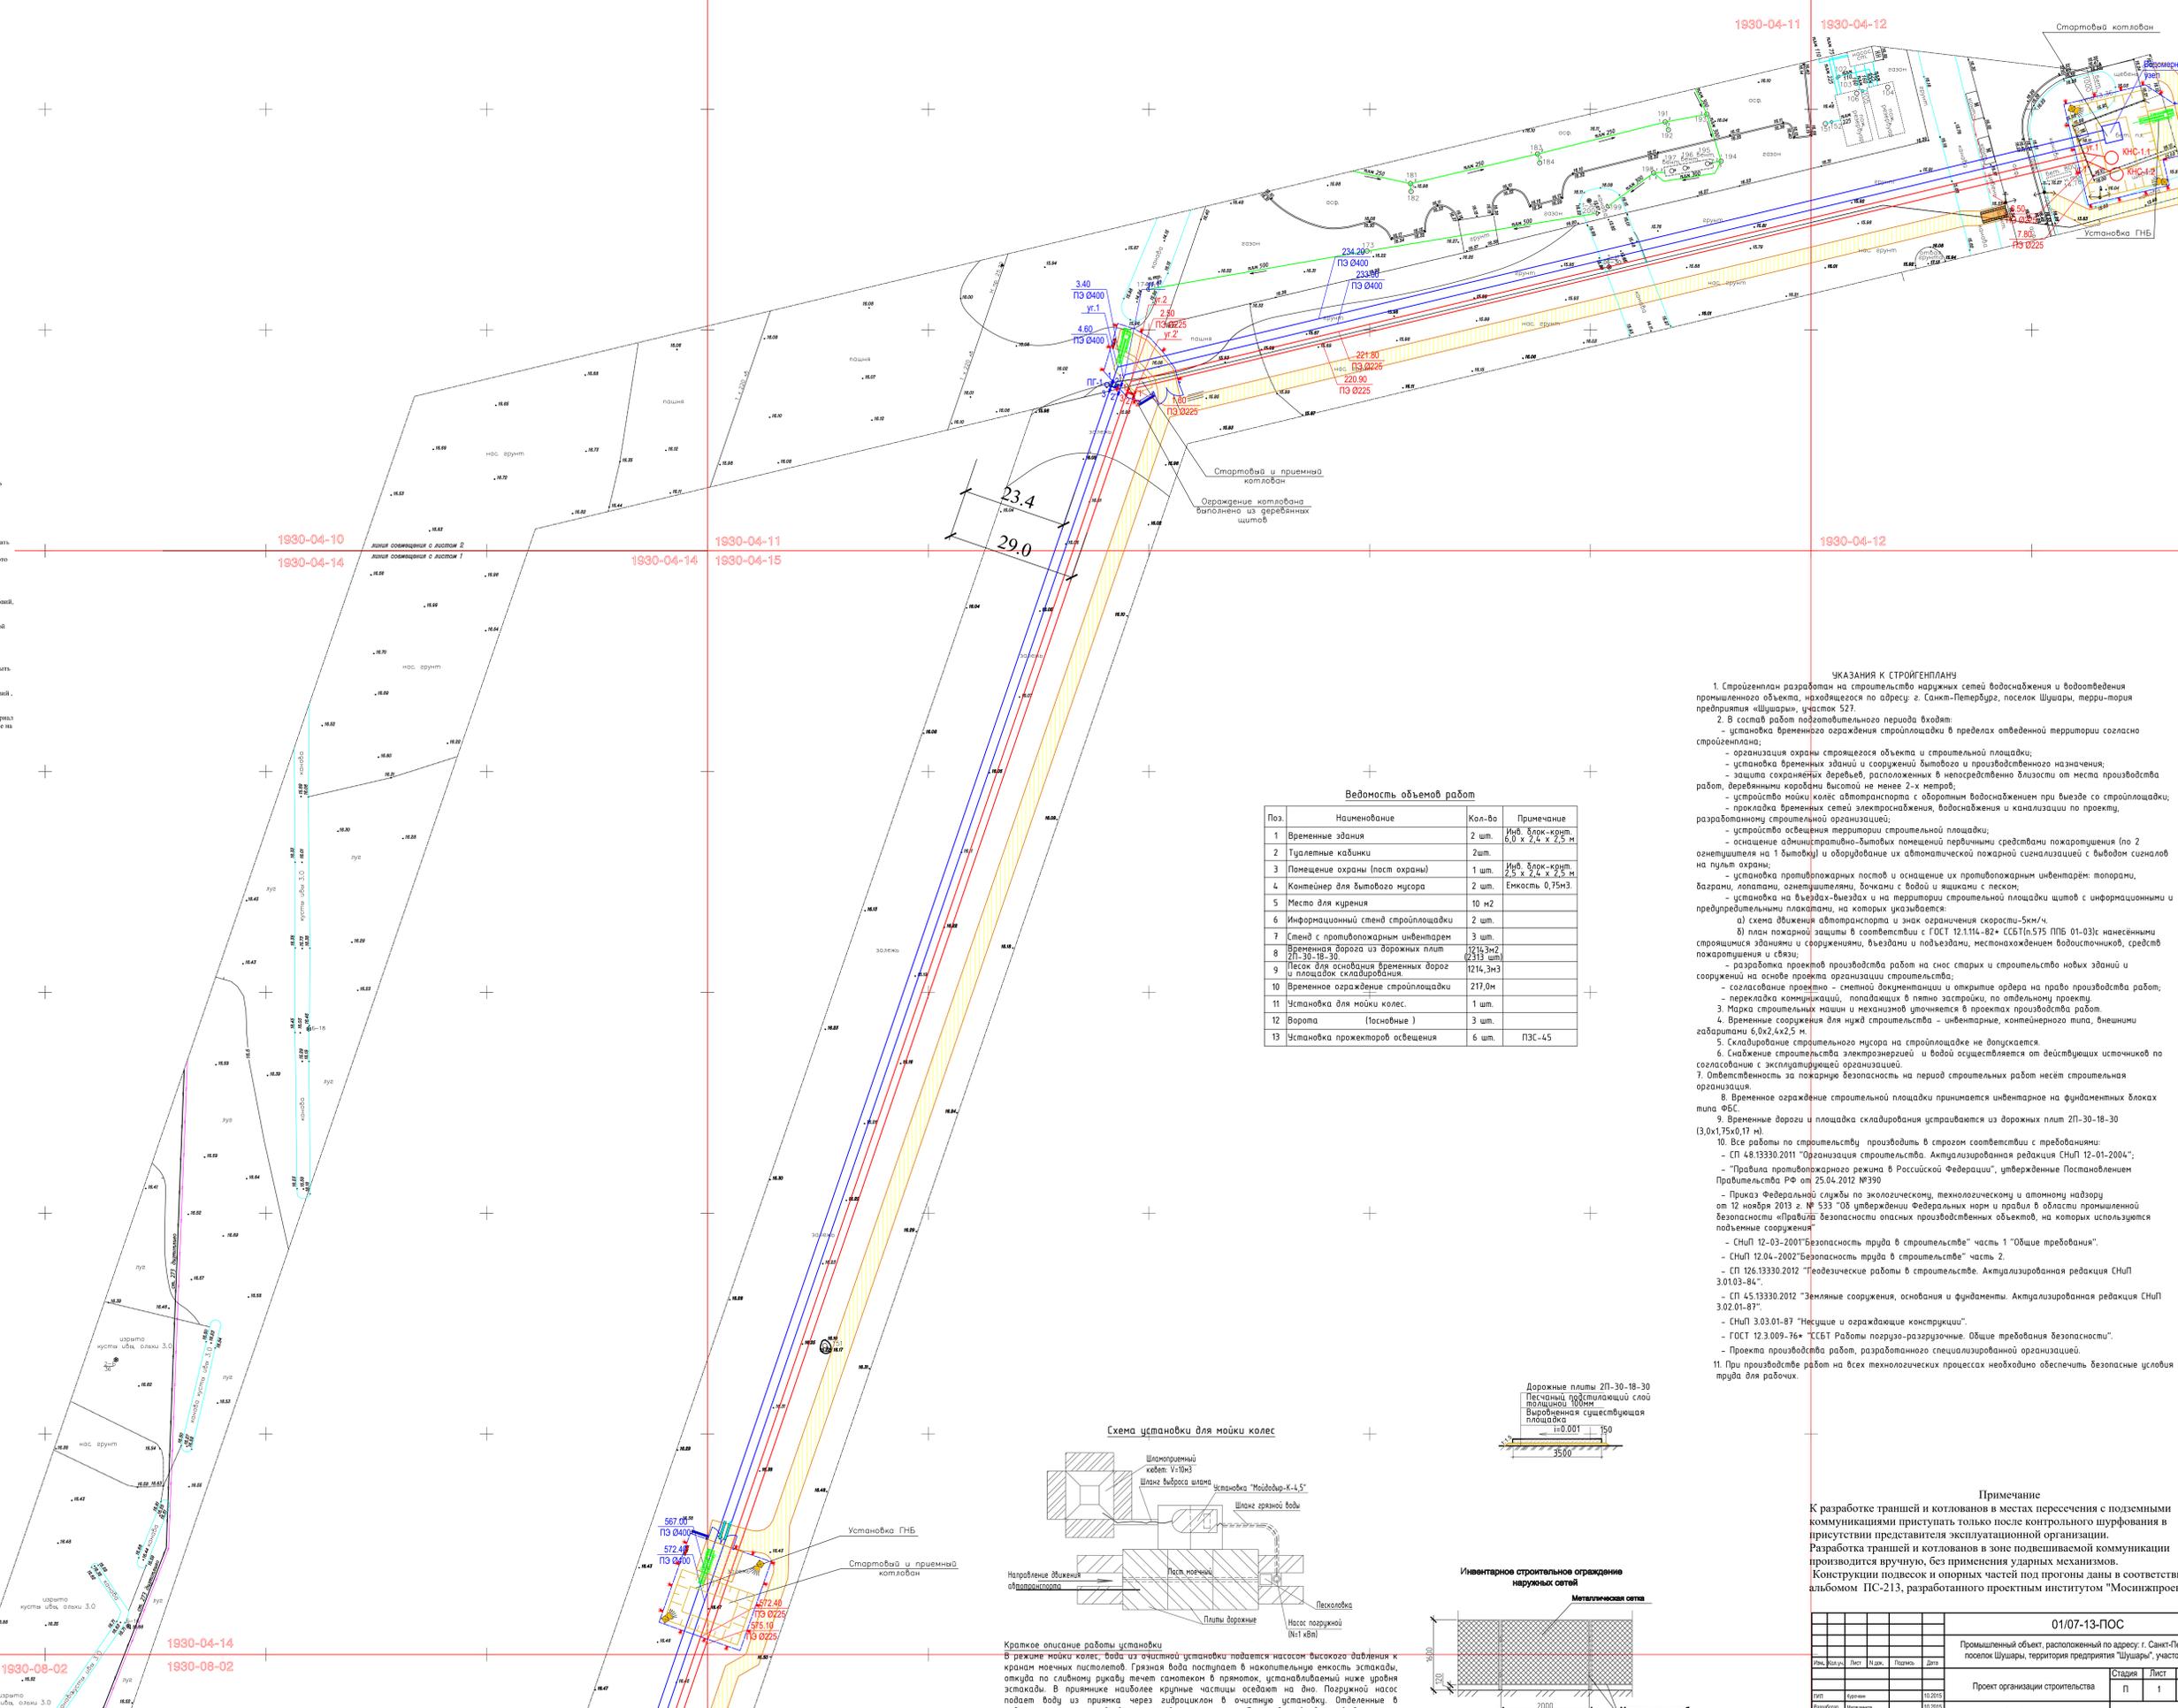


Table with 4 columns: Pos., Наименование, Кол-во, Примечание. Lists construction tasks like temporary buildings, toilet cabins, and road paving.



Project information block including date (01/07-13-ПОС), project name (Санкт-Петербург, поселок Шушары), and drawing details (Scale 1:500, Sheet 1 of 6).